



**CITTA' DI TORINO**

Vice Direzione Generale Servizi Tecnici  
Divisione Servizi Tecnici ed Edilizia per i Servizi Culturali - Sociali - Commerciali  
Settore Infrastrutture per il Commercio

Via Meucci n.4 - 10121 - Torino  
Tel. 011 4430665 - Fax 011 4430619

**MANUTENZIONE  
STRAORDINARIA  
MERCATI RIONALI**

**codice opera 3731**

**PROGETTO DEFINITIVO**

PROGETTISTA:

Geom. Nicola SURACE

ASSISTENTE:

Geom. Diego BERTOLINO

ESPERIENZA  
ITALIA 150

ID FILE

SCALA N.S.

DATA 05/10/2011

AGG. 1.02

TAVOLA

**U**

IL DIRIGENTE DEL SETTORE  
INFRASTRUTTURE PER IL COMMERCIO  
RESPONSABILE DEL PROCEDIMENTO

Ing. Eugenio Barbirato



Vice Direzione Generale Servizi Tecnici,  
Ambiente, Edilizia Residenziale Pubblica e Sport  
Divisione Servizi Tecnici ed Edilizia  
Poli Servizi Culturali - Sociali - Commerciali  
Settore Infrastrutture per il Commercio

CITTÀ DI TORINO

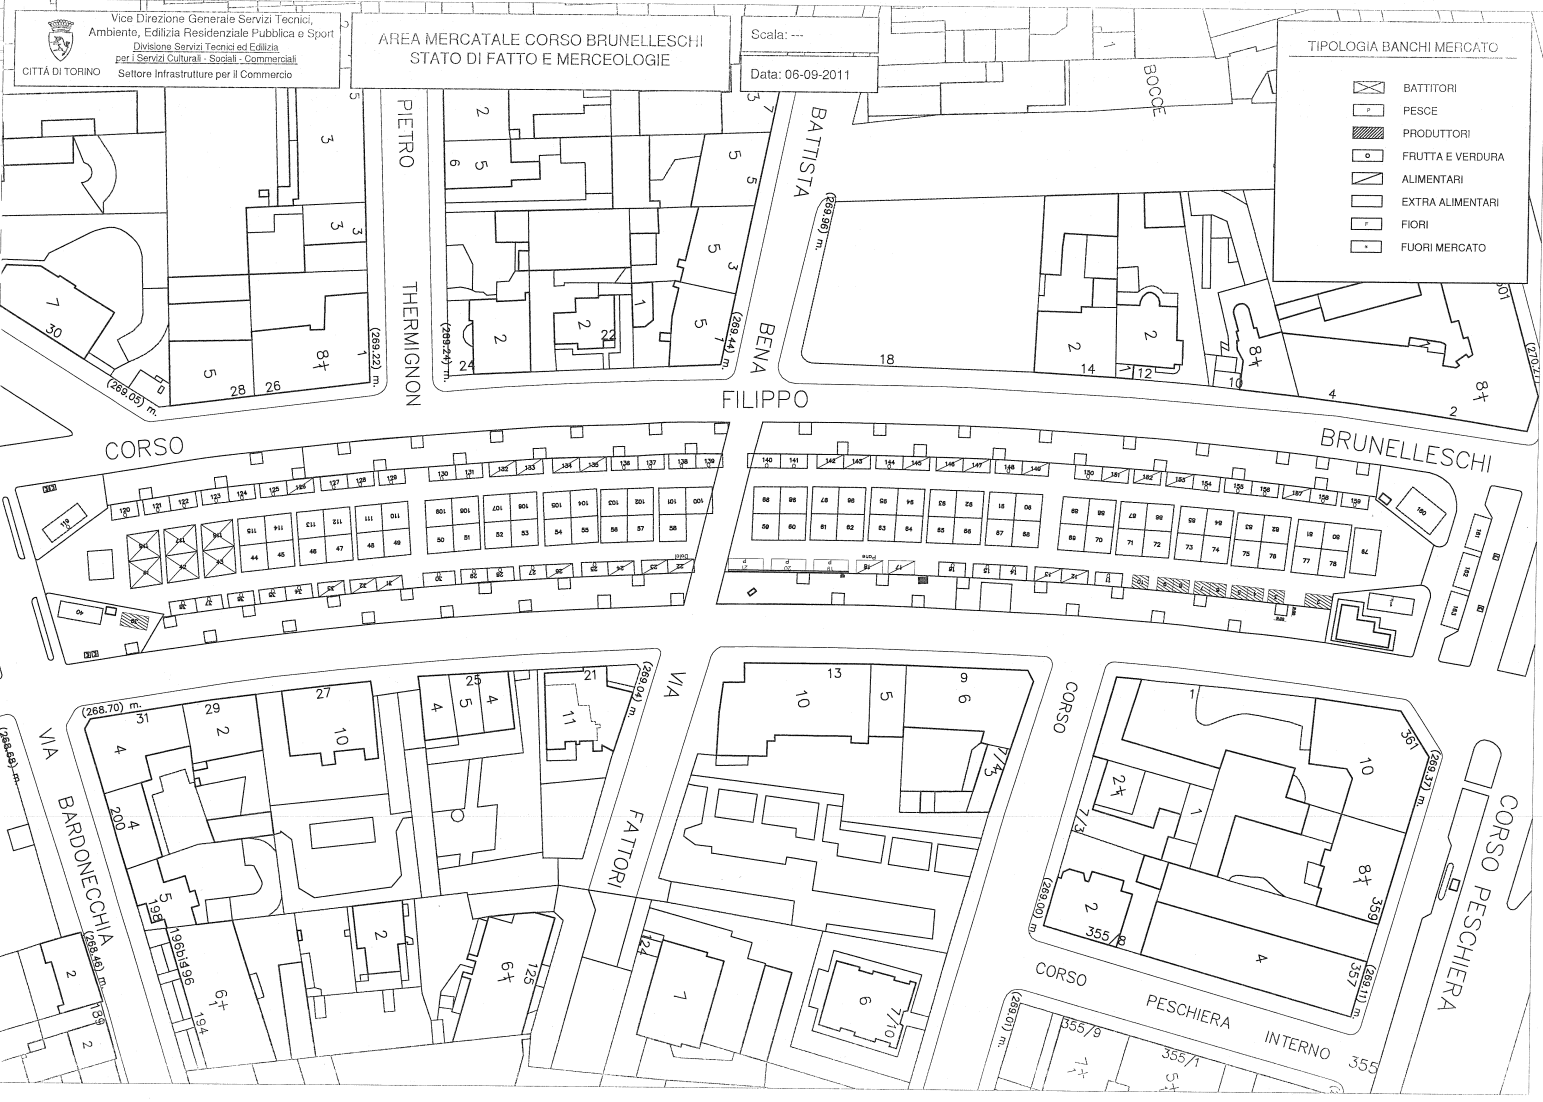
AREA MERCATALE CORSO BRUNELLESCHI  
STATO DI FATTO E MERCEOLOGIE


Scala: ---

Data: 06-09-2011

TIPOLOGIA BANCHI MERCATO

- BATTITORI
- PESCE
- PRODUTTORI
- FRUTTA E VERDURA
- ALIMENTARI
- EXTRA ALIMENTARI
- FIORI
- FUORI MERCATO


 

 


 
 


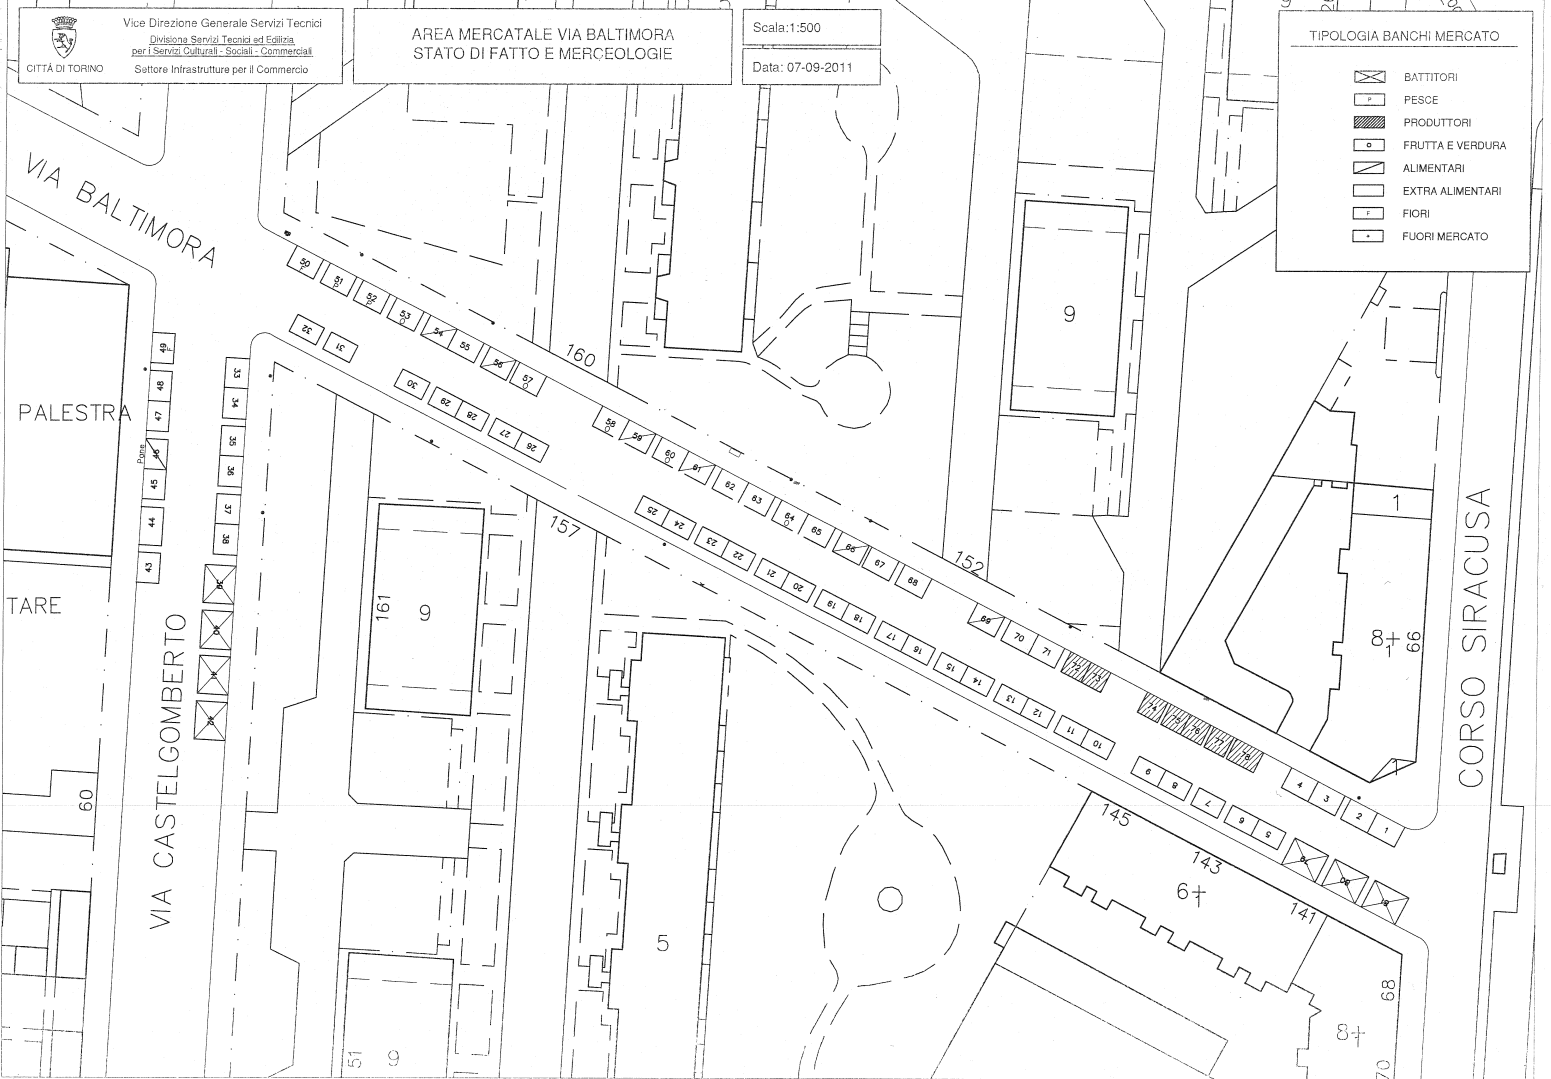

 Vice Direzione Generale Servizi Tecnici  
 Divisione Servizi Tecnici ed Edilizia  
 per i Servizi Culturali - Sociali - Commerciali  
 Settore Infrastrutture per il Commercio

**AREA MERCATALE VIA BALTIMORA**  
**STATO DI FATTO E MERCEOLOGIE**

Scala: 1:500  
 Data: 07-09-2011

**TIPOLOGIA BANCHI MERCATO**

	BATTITORI
	PESCE
	PRODUTTORI
	FRUTTA E VERDURA
	ALIMENTARI
	EXTRA ALIMENTARI
	FIORI
	FUORI MERCATO





CITTÀ DI TORINO

Vice Direzione Generale Servizi Tecnici  
Divisione Servizi Tecnici ed Edilizi  
per i Servizi Culturali - Sociali - Commerciali  
Settore Infrastrutture per il Commercio

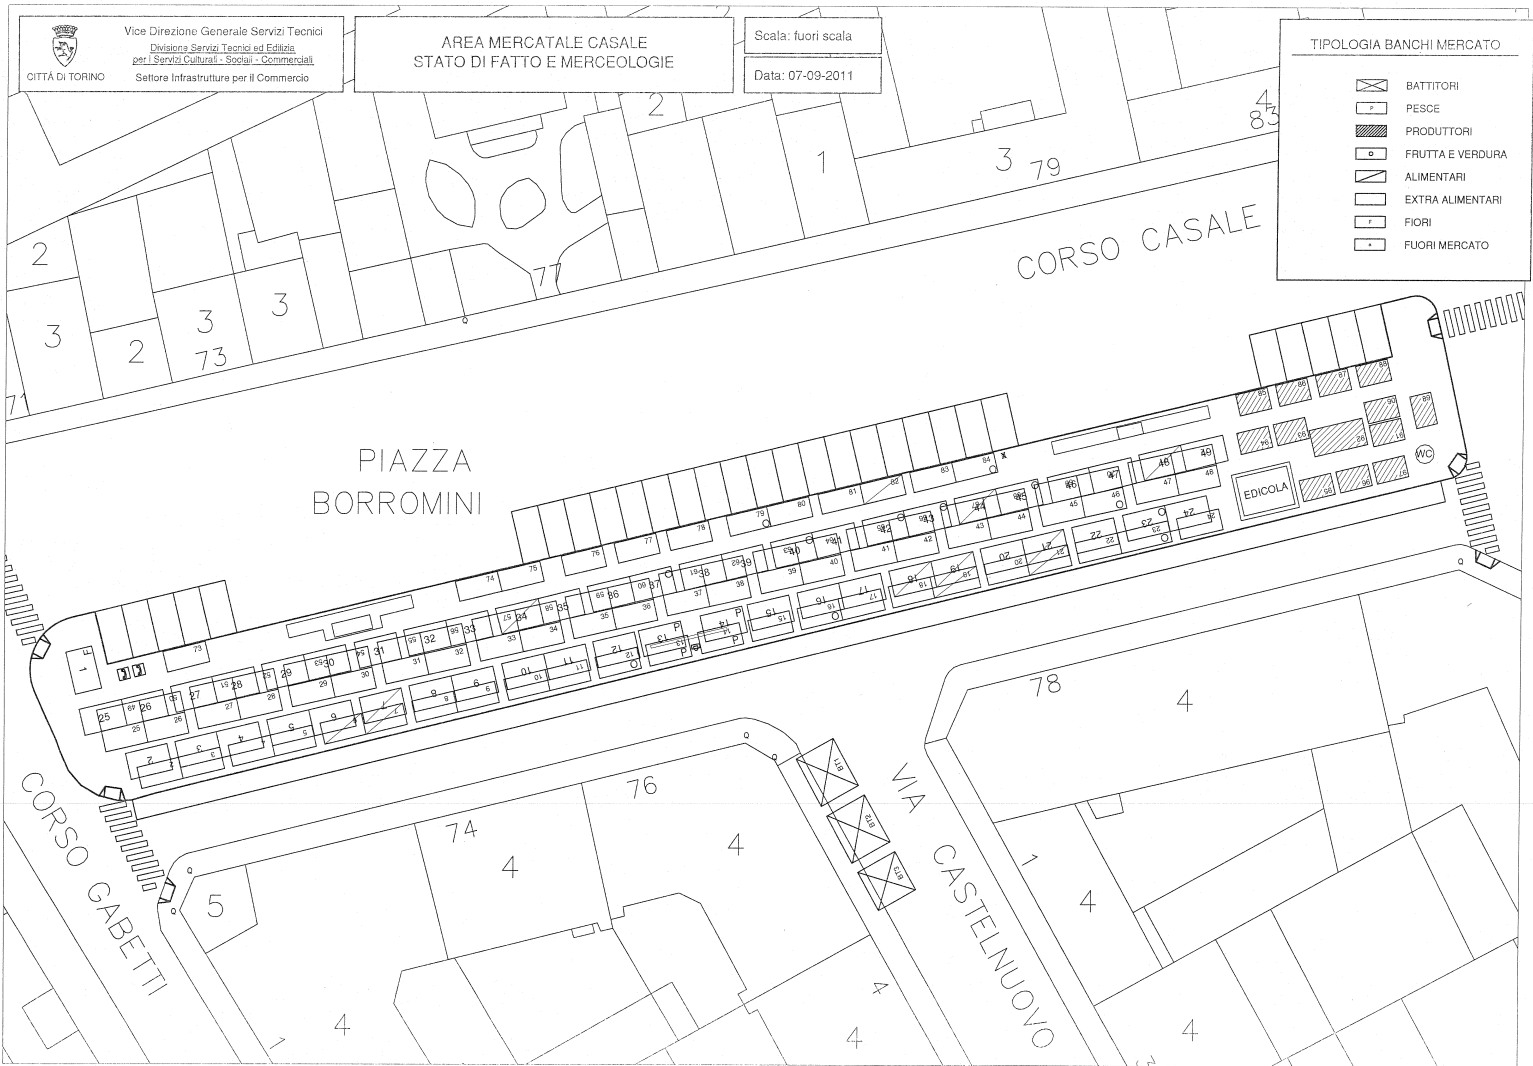
AREA MERCATALE CASALE  
STATO DI FATTO E MERCEOLOGIE


Scala: fuori scala

Data: 07-09-2011

TIPOLOGIA BANCHI MERCATO

- BATTITORI
- PESCE
- PRODUTTORI
- FRUTTA E VERDURA
- ALIMENTARI
- EXTRA ALIMENTARI
- FIORI
- FUORI MERCATO


 
 
 
 
 




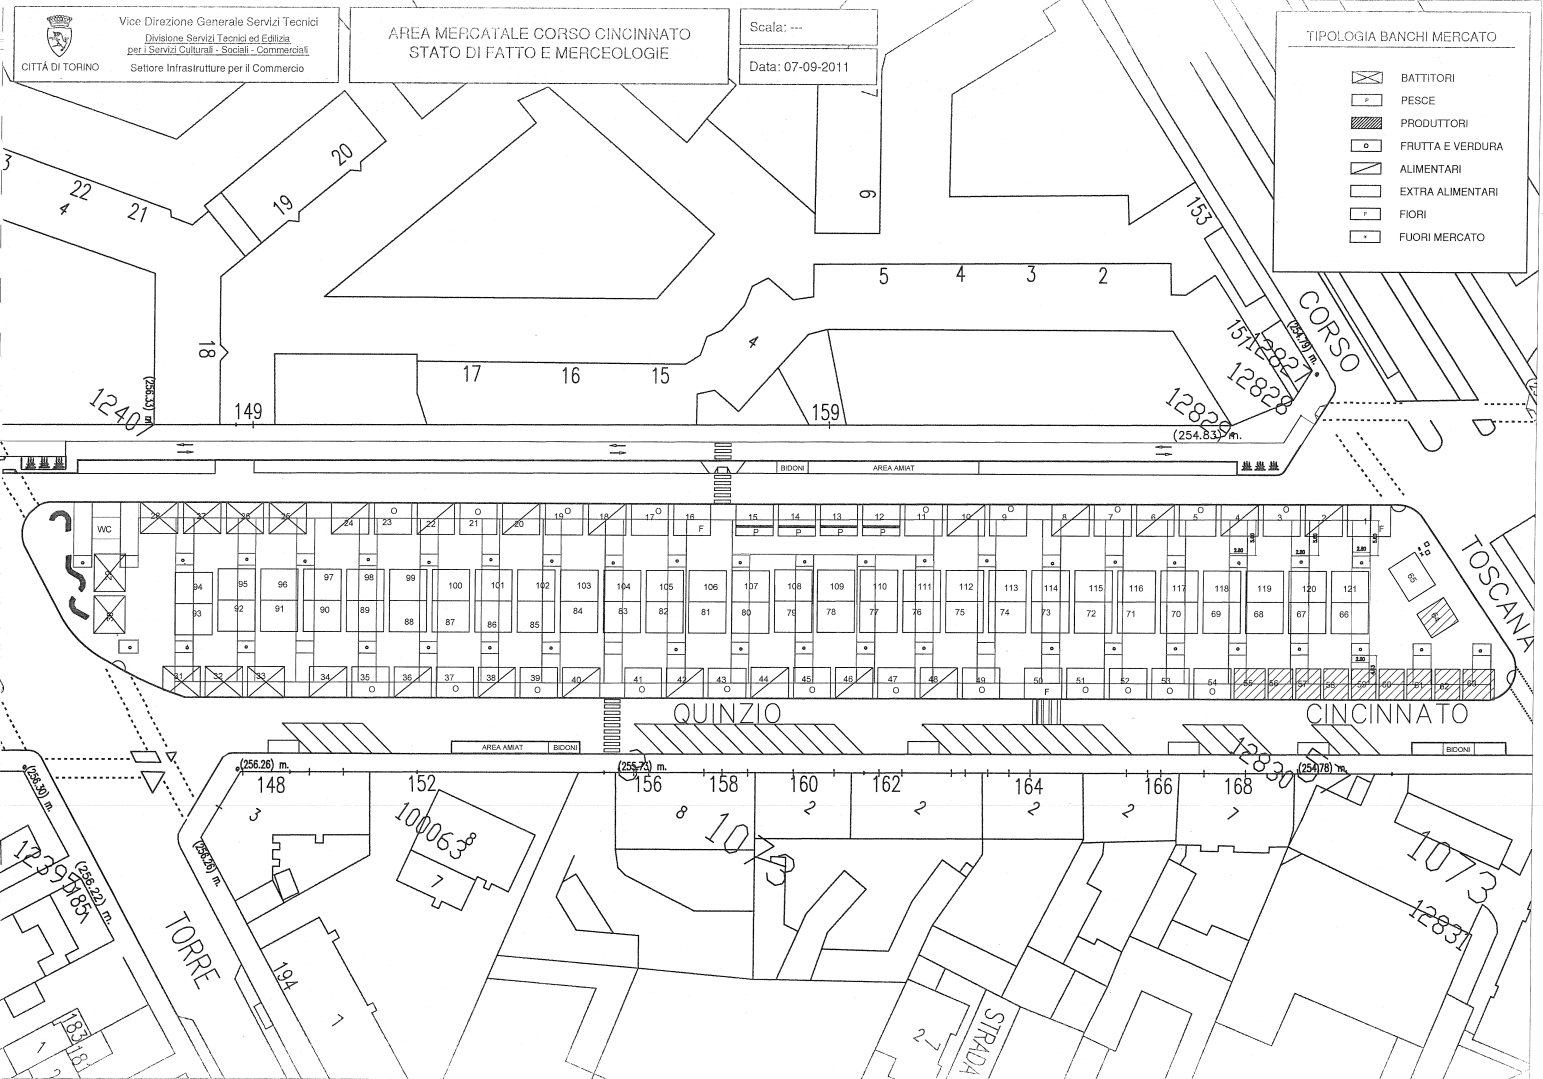

 Vice Direzione Generale Servizi Tecnici  
 Divisione Servizi Tecnici ed Edilizia  
 per i Servizi Culturali - Sociali - Commerciali  
 Settore Infrastrutture per il Commercio  
 CITTÀ DI TORINO

**AREA MERCATALE CORSO CINCINNATO**  
**STATO DI FATTO E MERCEOLOGIE**

Scala: ---  
 Data: 07-09-2011

**TIPOLOGIA BANCHI MERCATO**

-  BATTITORI
-  PESCE
-  PRODOTTORI
-  FRUTTA E VERDURA
-  ALIMENTARI
-  EXTRA ALIMENTARI
-  FIORI
-  FUORI MERCATO





Vice Direzione Generale Servizi Tecnici  
 Divisione Servizi Tecnici ed Edilizia  
 per i Servizi Culturali - Sociali - Commerciali  
 Settore Infrastrutture per il Commercio

**AREA MERCATALE CROCETTA**  
 STATO DI FATTO E MERCEOLOGIE

Scala: fuori scala

Data: 07-09-2011

**TIPOLOGIA BANCHI MERCATO**

-  BATTITORI
-  PESCE
-  PRODUTTORI
-  FRUTTA E VERDURA
-  ALIMENTARI
-  EXTRA ALIMENTARI
-  FIORI
-  FUORI MERCATO

