



Vice Direzione Generale Servizi Tecnici
 Divisione Servizi Tecnici ed Edilizia
 per i Servizi Culturali - Sociali - Commerciali
 Settore Infrastrutture per il Commercio

CITTÀ DI TORINO




AREA MERCATALE VIA PORPORA
 STATO DI FATTO E MERCEOLOGIE

Scala: -----

Data: 07-09-2011


TIPOLOGIA BANCHI MERCATO

- BATTITORI
- PESCE
- PRODUTTORI
- FRUTTA E VERDURA
- ALIMENTARI
- EXTRA ALIMENTARI
- FIORI
- FUORI MERCATO

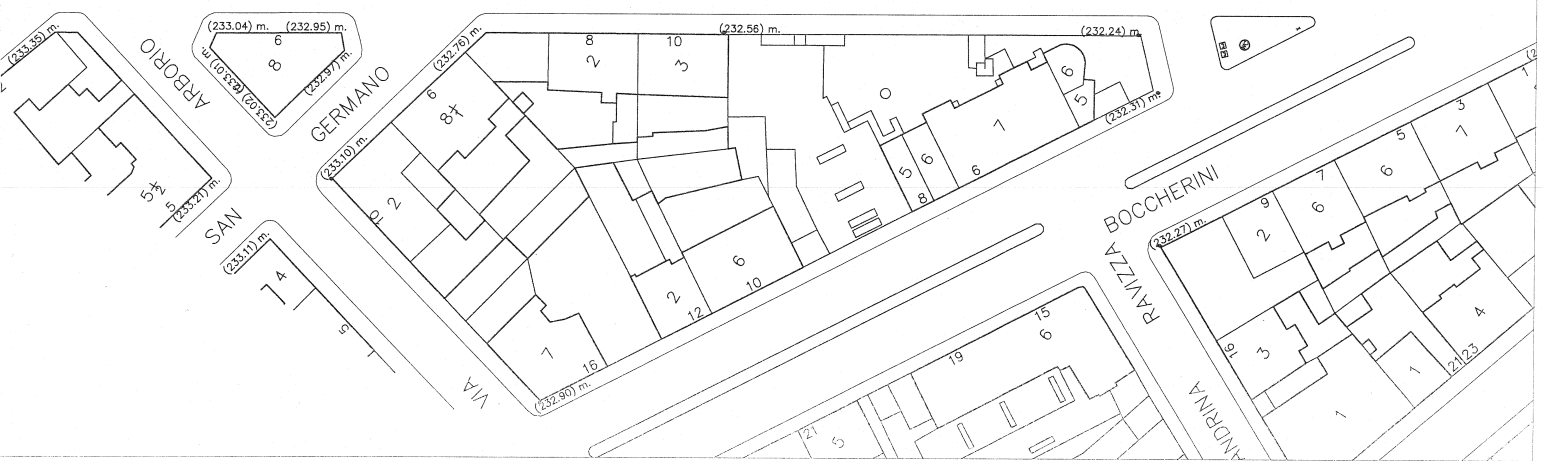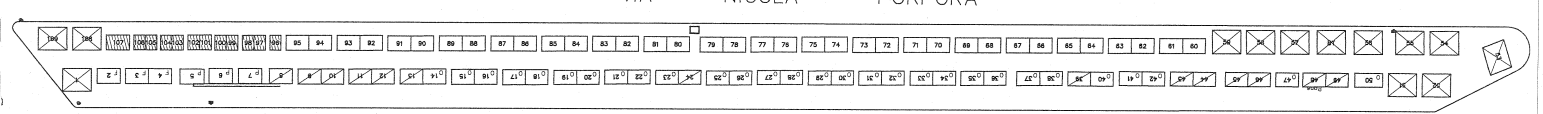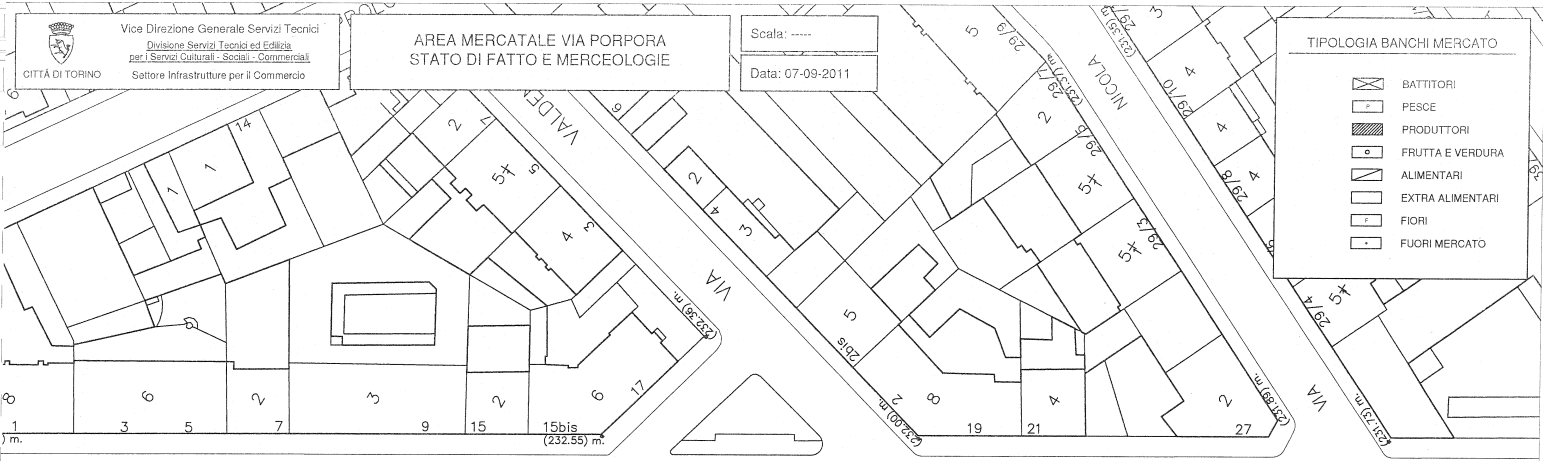

AREA MERCATALE PORTA PALAZZO
STATO DI FATTO


Scala: fuori scala
Data: 07-09-2011

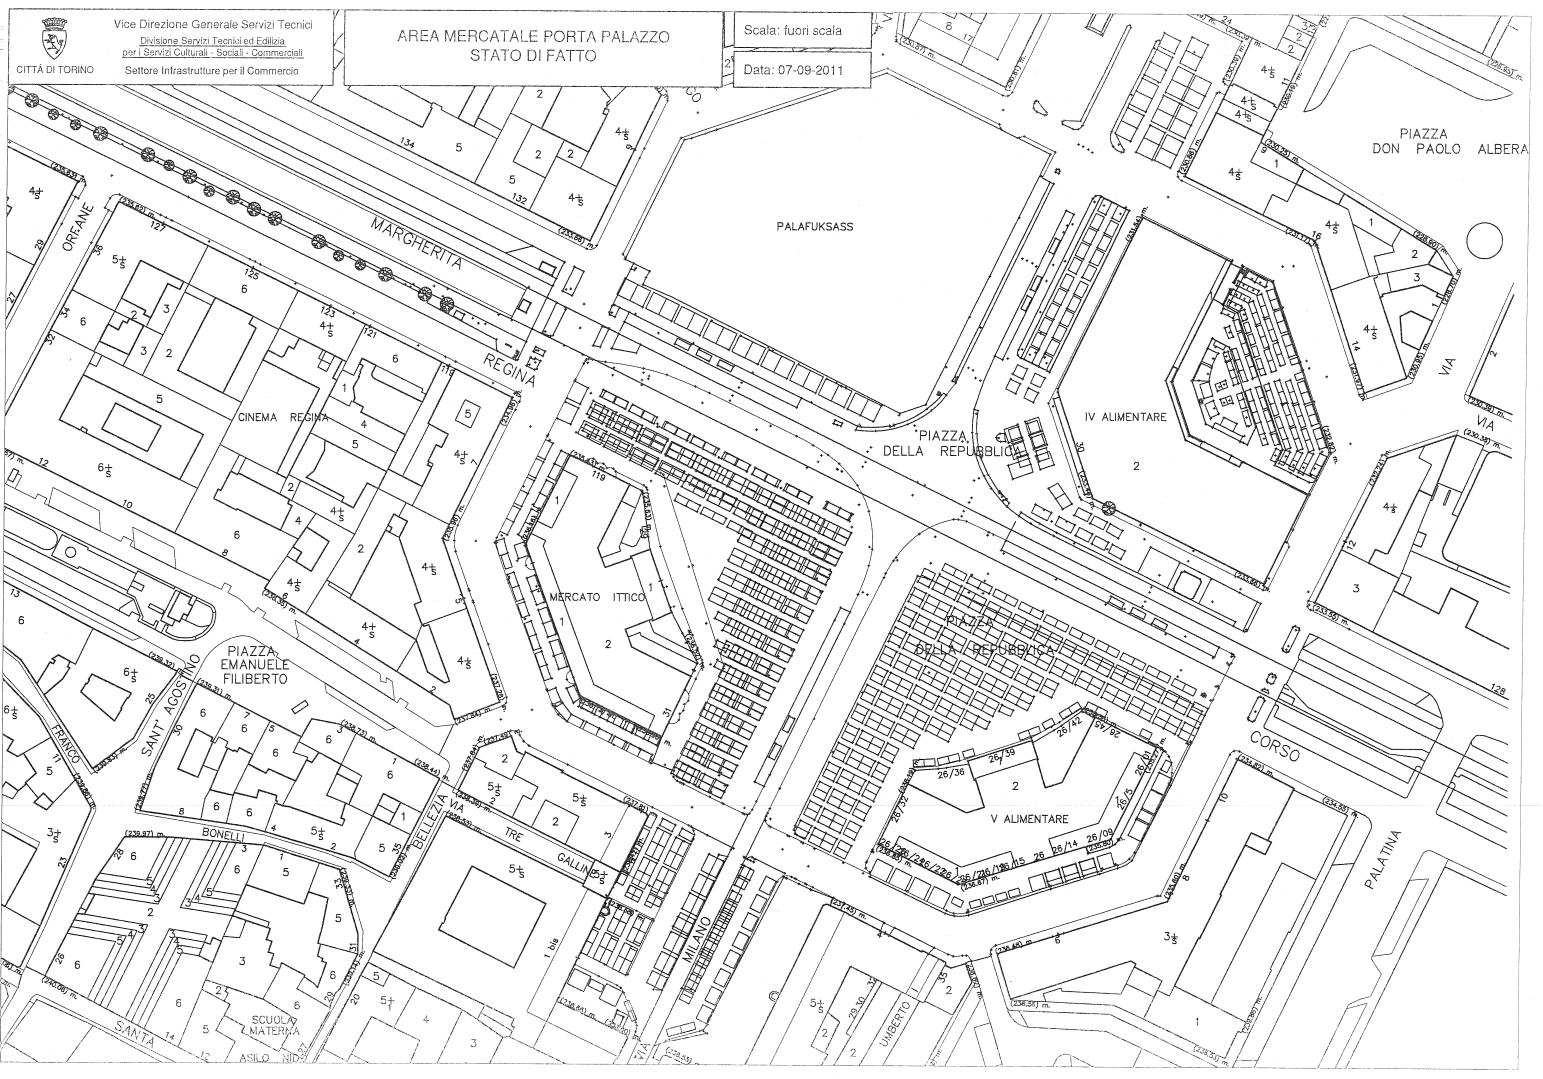

AREA MERCATALE RACCONIGI
STATO DI FATTO

Scala: fuori scala

Data: 07-09-2011

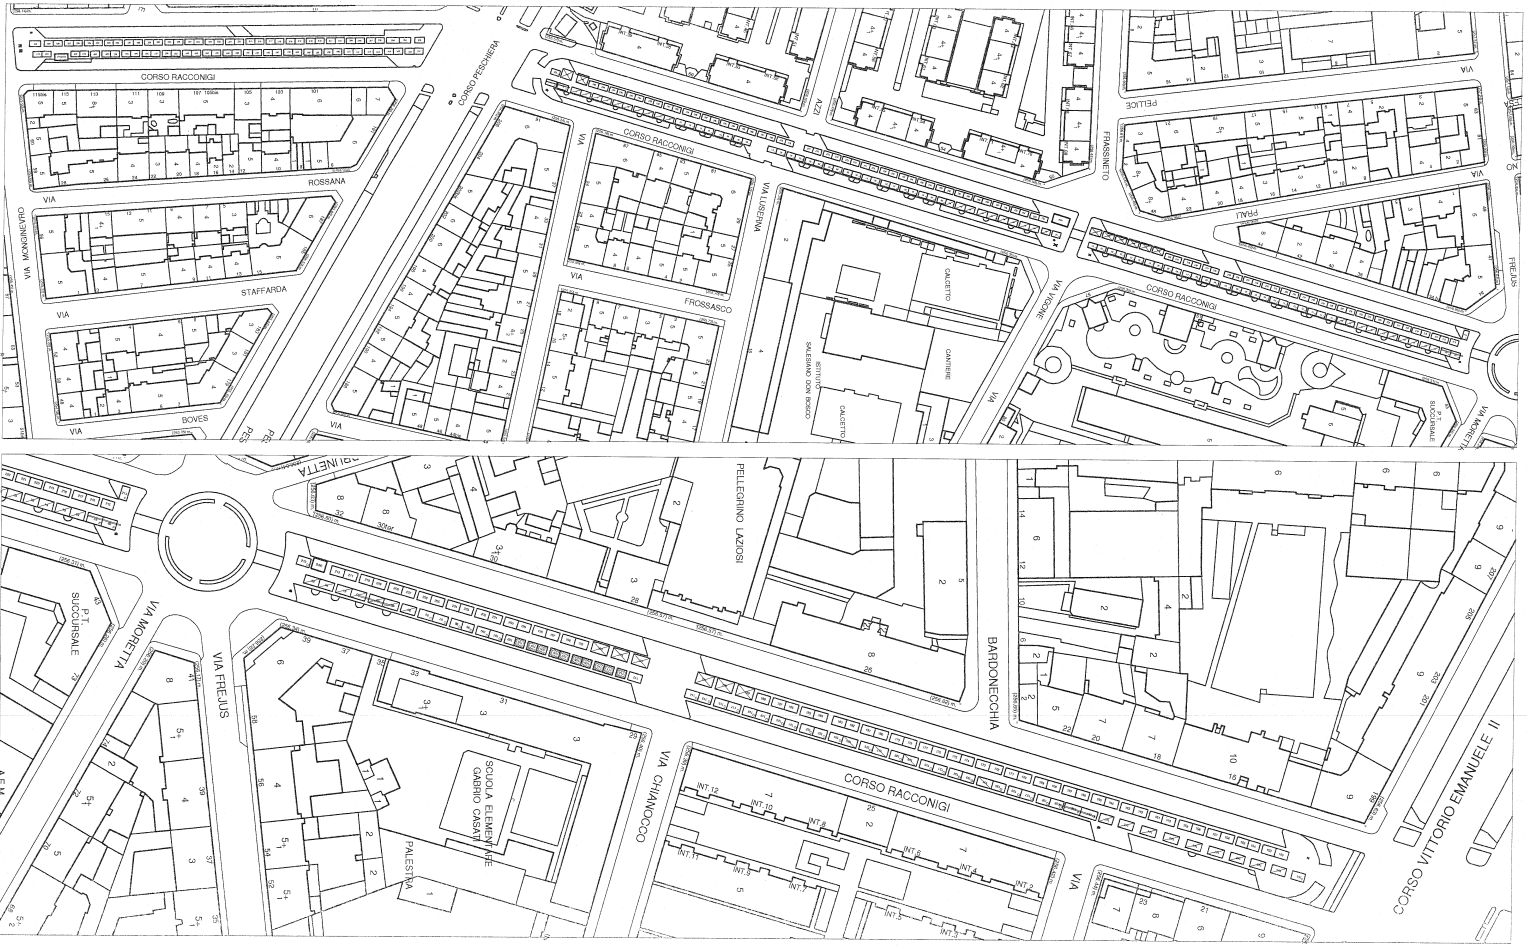


AREA MERCATALE VIA SAN SECONDO
STATO DI FATTO E MERCEOLOGIE

Scala: ---
Data: 07-09-2011


TIPOLOGIA BANCHI MERCATO

| | |
|--|------------------|
| | BATTITORI |
| | PESCE |
| | PRODUTTORI |
| | FRUTTA E VERDURA |
| | ALIMENTARI |
| | EXTRA ALIMENTARI |
| | FIORI |
| | FUORI MERCATO |

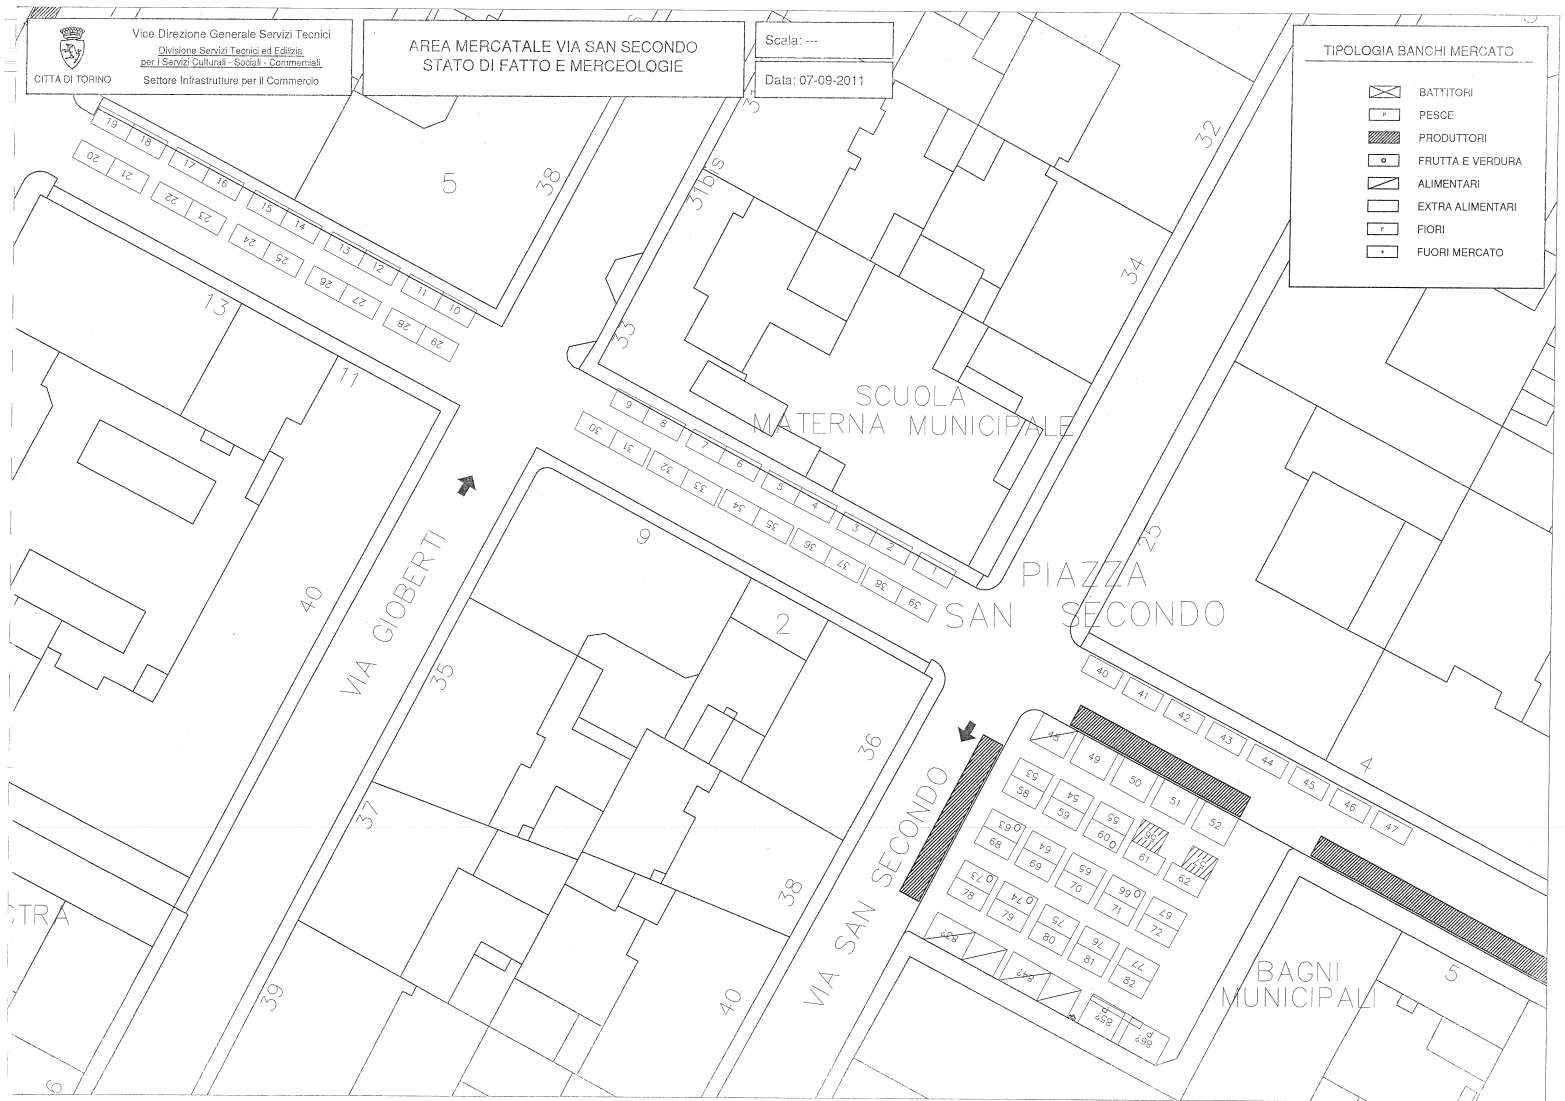


TIPOLOGIA BANCHI MERCATO

| | |
|--|------------------|
| | BATTITORI |
| | PESCE |
| | PRODUTTORI |
| | FRUTTA E VERDURA |
| | ALIMENTARI |
| | EXTRA ALIMENTARI |
| | FIORI |
| | FUORI MERCATO |

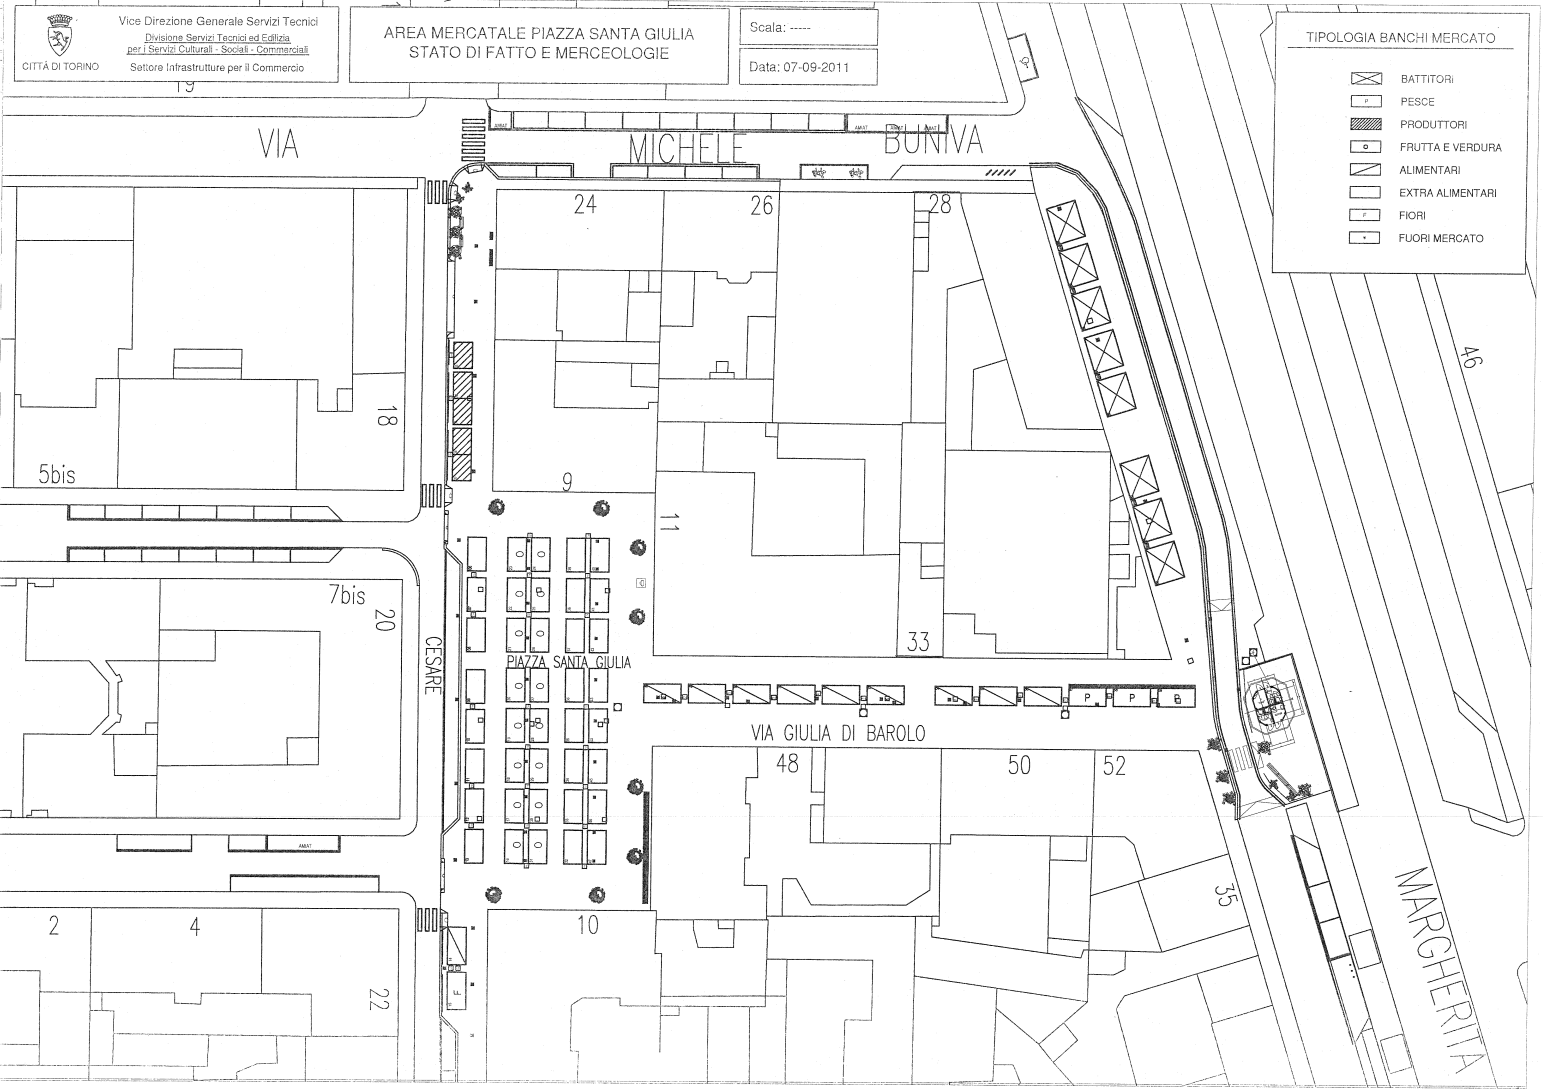

TIPOLOGIA BANCHI MERCATO

-  BATTITORI
-  PESCE
-  PRODUTTORI
-  FRUTTA E VERDURA
-  ALIMENTARI
-  EXTRA ALIMENTARI
-  FIORI
-  FUORI MERCATO


 Vice Direzione Generale Servizi Tecnici
 Divisione Servizi Tecnici ed Edilizia
 per i Servizi Culturali - Sociali - Commerciali
 Settore Infrastrutture per il Commercio
 CITTÀ DI TORINO

AREA MERCATALE CORSO SPEZIA
STATO DI FATTO E MERCEOLOGIE

Scala: 1:500

Data: 07-09-2011

