ANI-SMA via Barletta 109/20
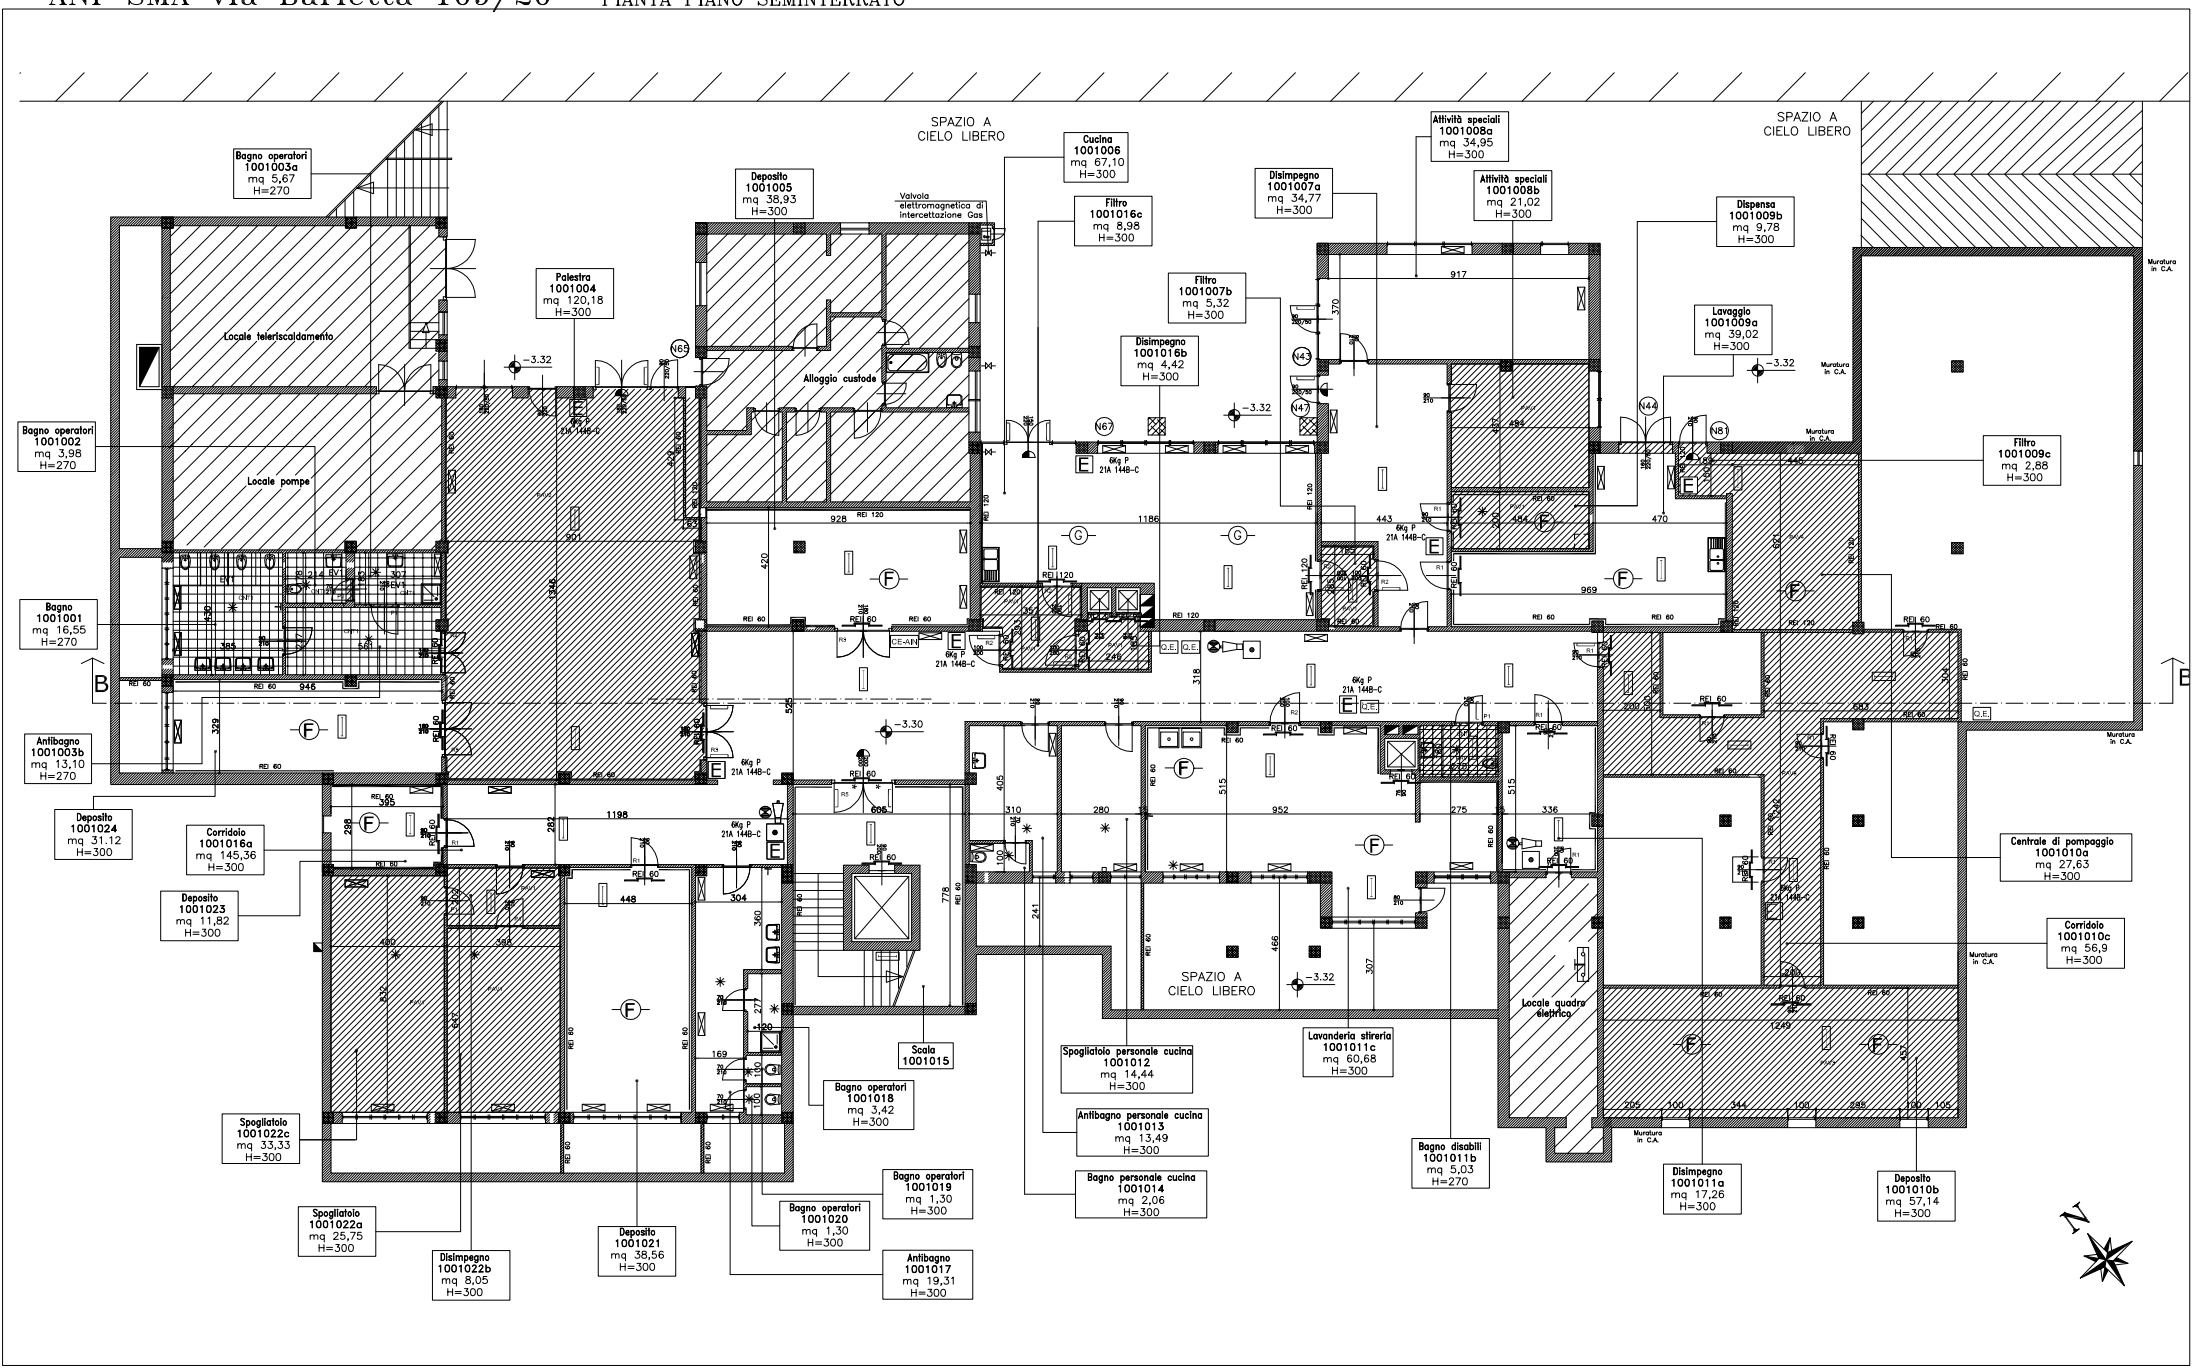
PIANTA PIANO SEMINTERRATO