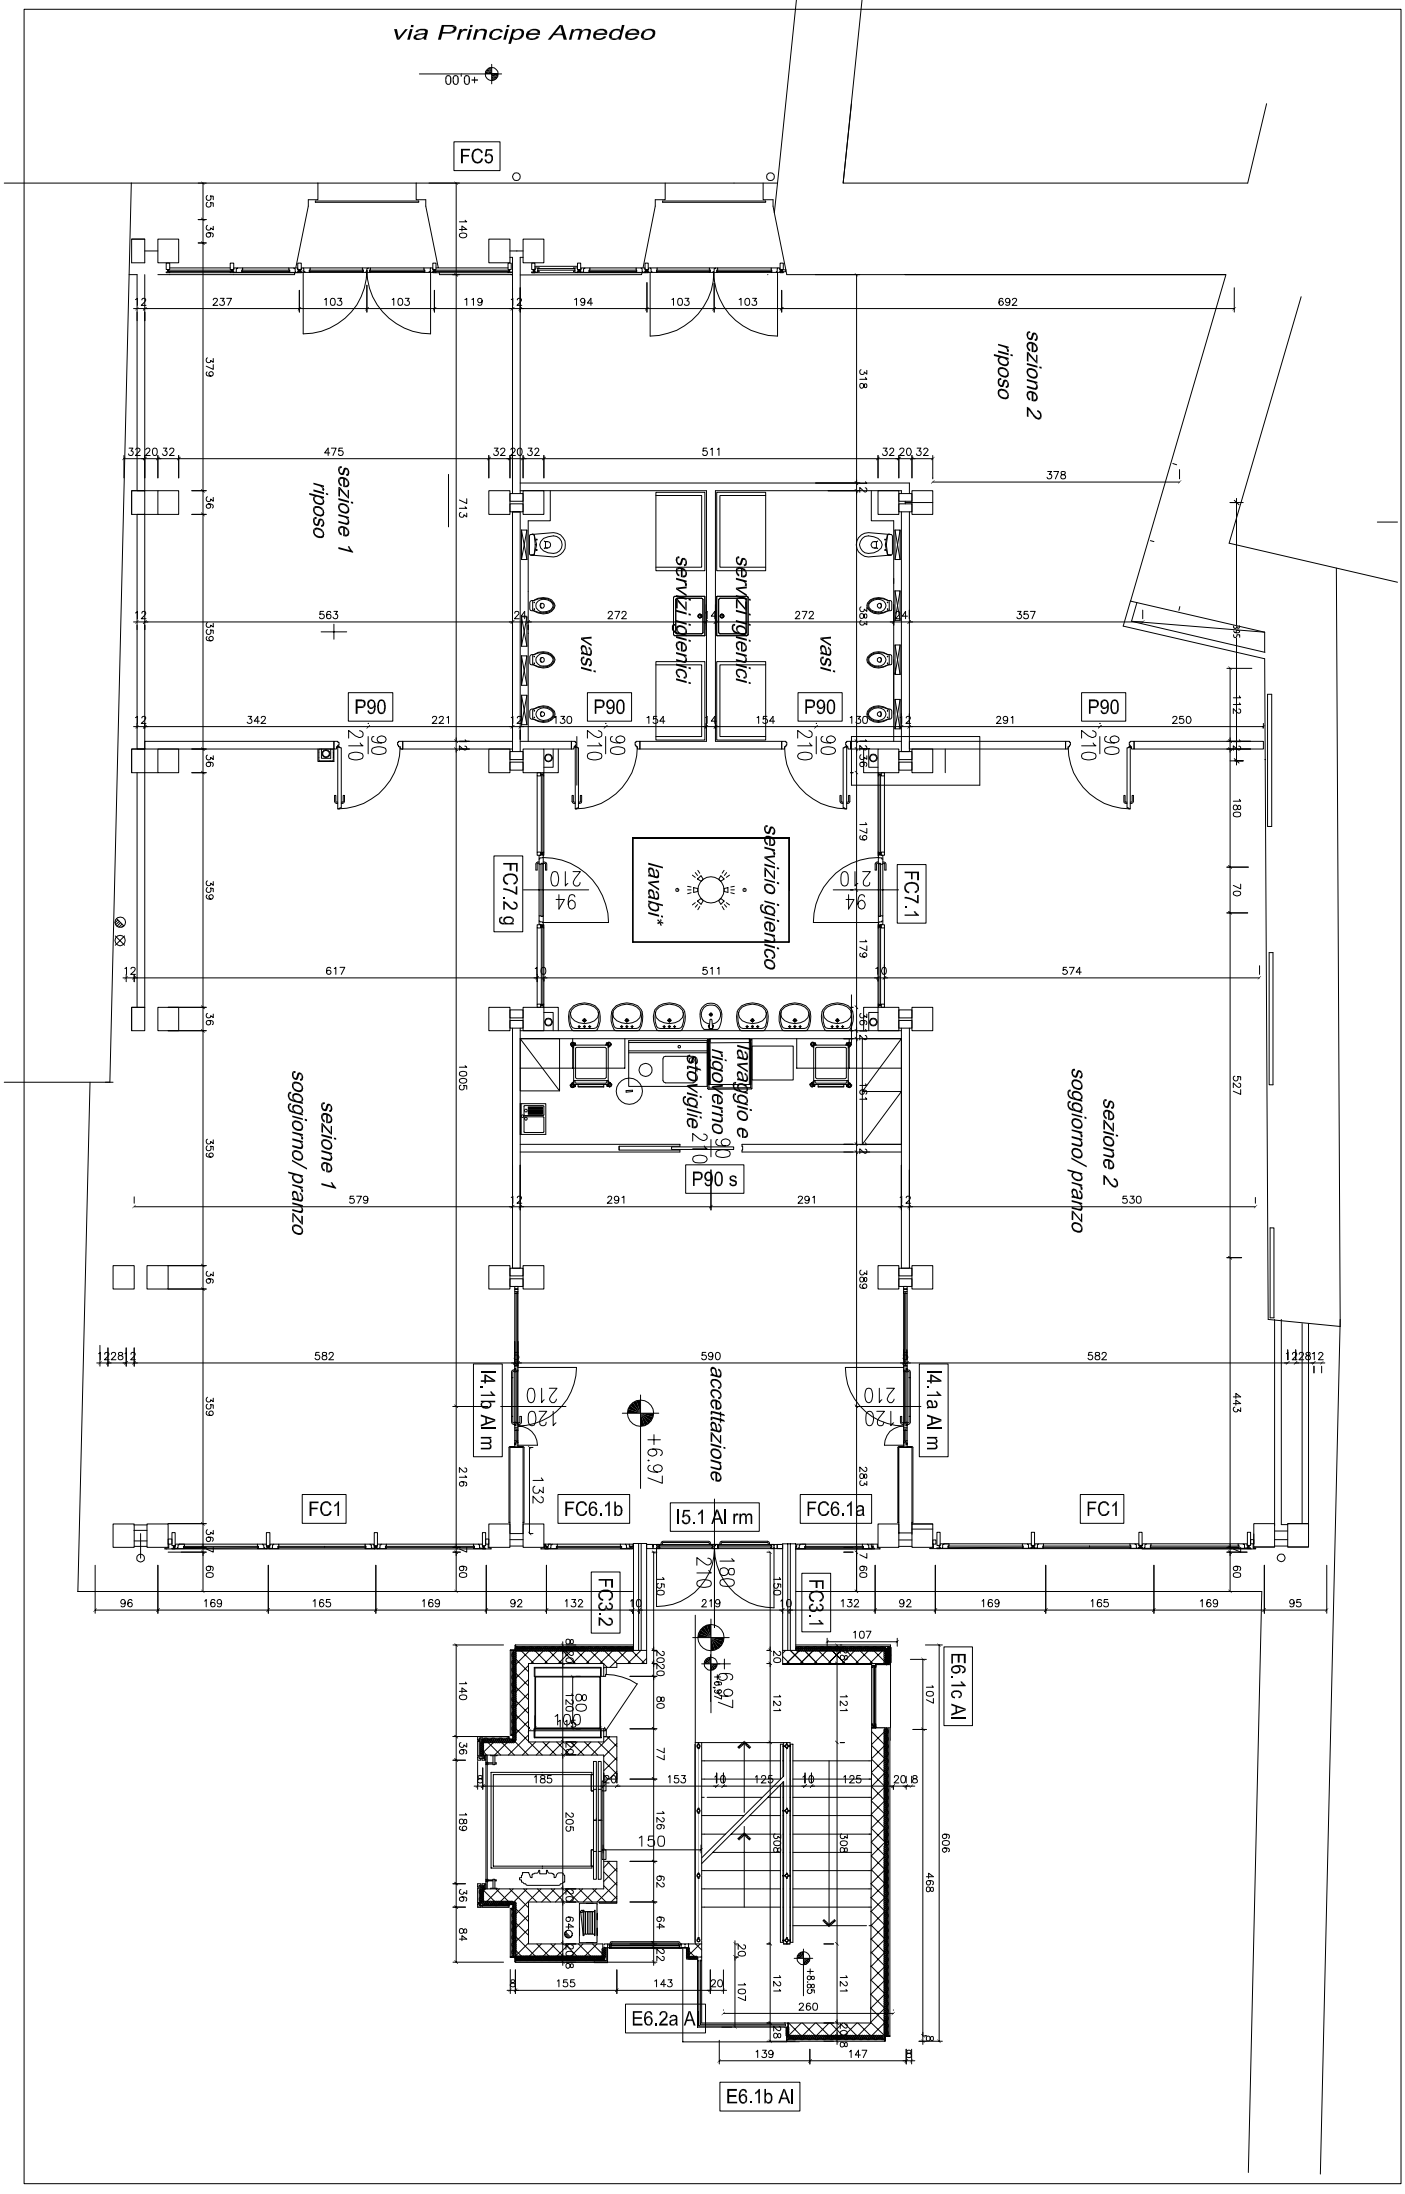

via Principe Amedeo 54 (via Maria Vittoria 39)

PIANTA PIANO PRIMO