

# CITTA' DI TORINO

VICE DIREZIONE GENERALE SERVIZI TECNICI  
AMBIENTE, EDILIZIA RESIDENZIALE PUBBLICA E SPORT  
SETTORE EDILIZIA SCOLASTICA

MANUTENZIONE STRAORDINARIA  
IN EDIFICI SCOLASTICI UBICATI  
NELLE CIRCOSCRIZIONI 5 e 6

SCUOLA ELEMENTARE "XXV APRILE" - VIA CAVAGNOLO, 35

## GRUPPO DI LAVORO

Arch. Onofrio CARRUBA  
Geom. Flavio LA CAMERA  
Geom. Adriano MASI  
Sig.ra Bruna GNOCCHI  
.  
.  
.  
.  
.

## I PROGETTISTI

Geom. LUCA FINOTTI  
Geom. FLAVIO PALERMO

RESPONSABILE PROCEDIMENTO  
E DIRIGENTE DI SETTORE

Arch. ISABELLA QUINTO

## PROGETTO DEFINITIVO

OGGETTO

RIPRISTINO CORNICIONI E INTERVENTO DI  
CONSOLIDAMENTO MURATURE ESTERNE

NOME - FILE

SCALA PLOT

SCALA


varie

DATA


Aprile 2011

ALLEGATO

5

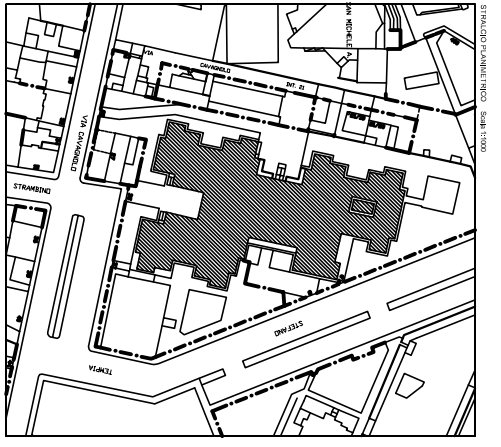


STALOGRAFIA: INDO - Scala 1:200

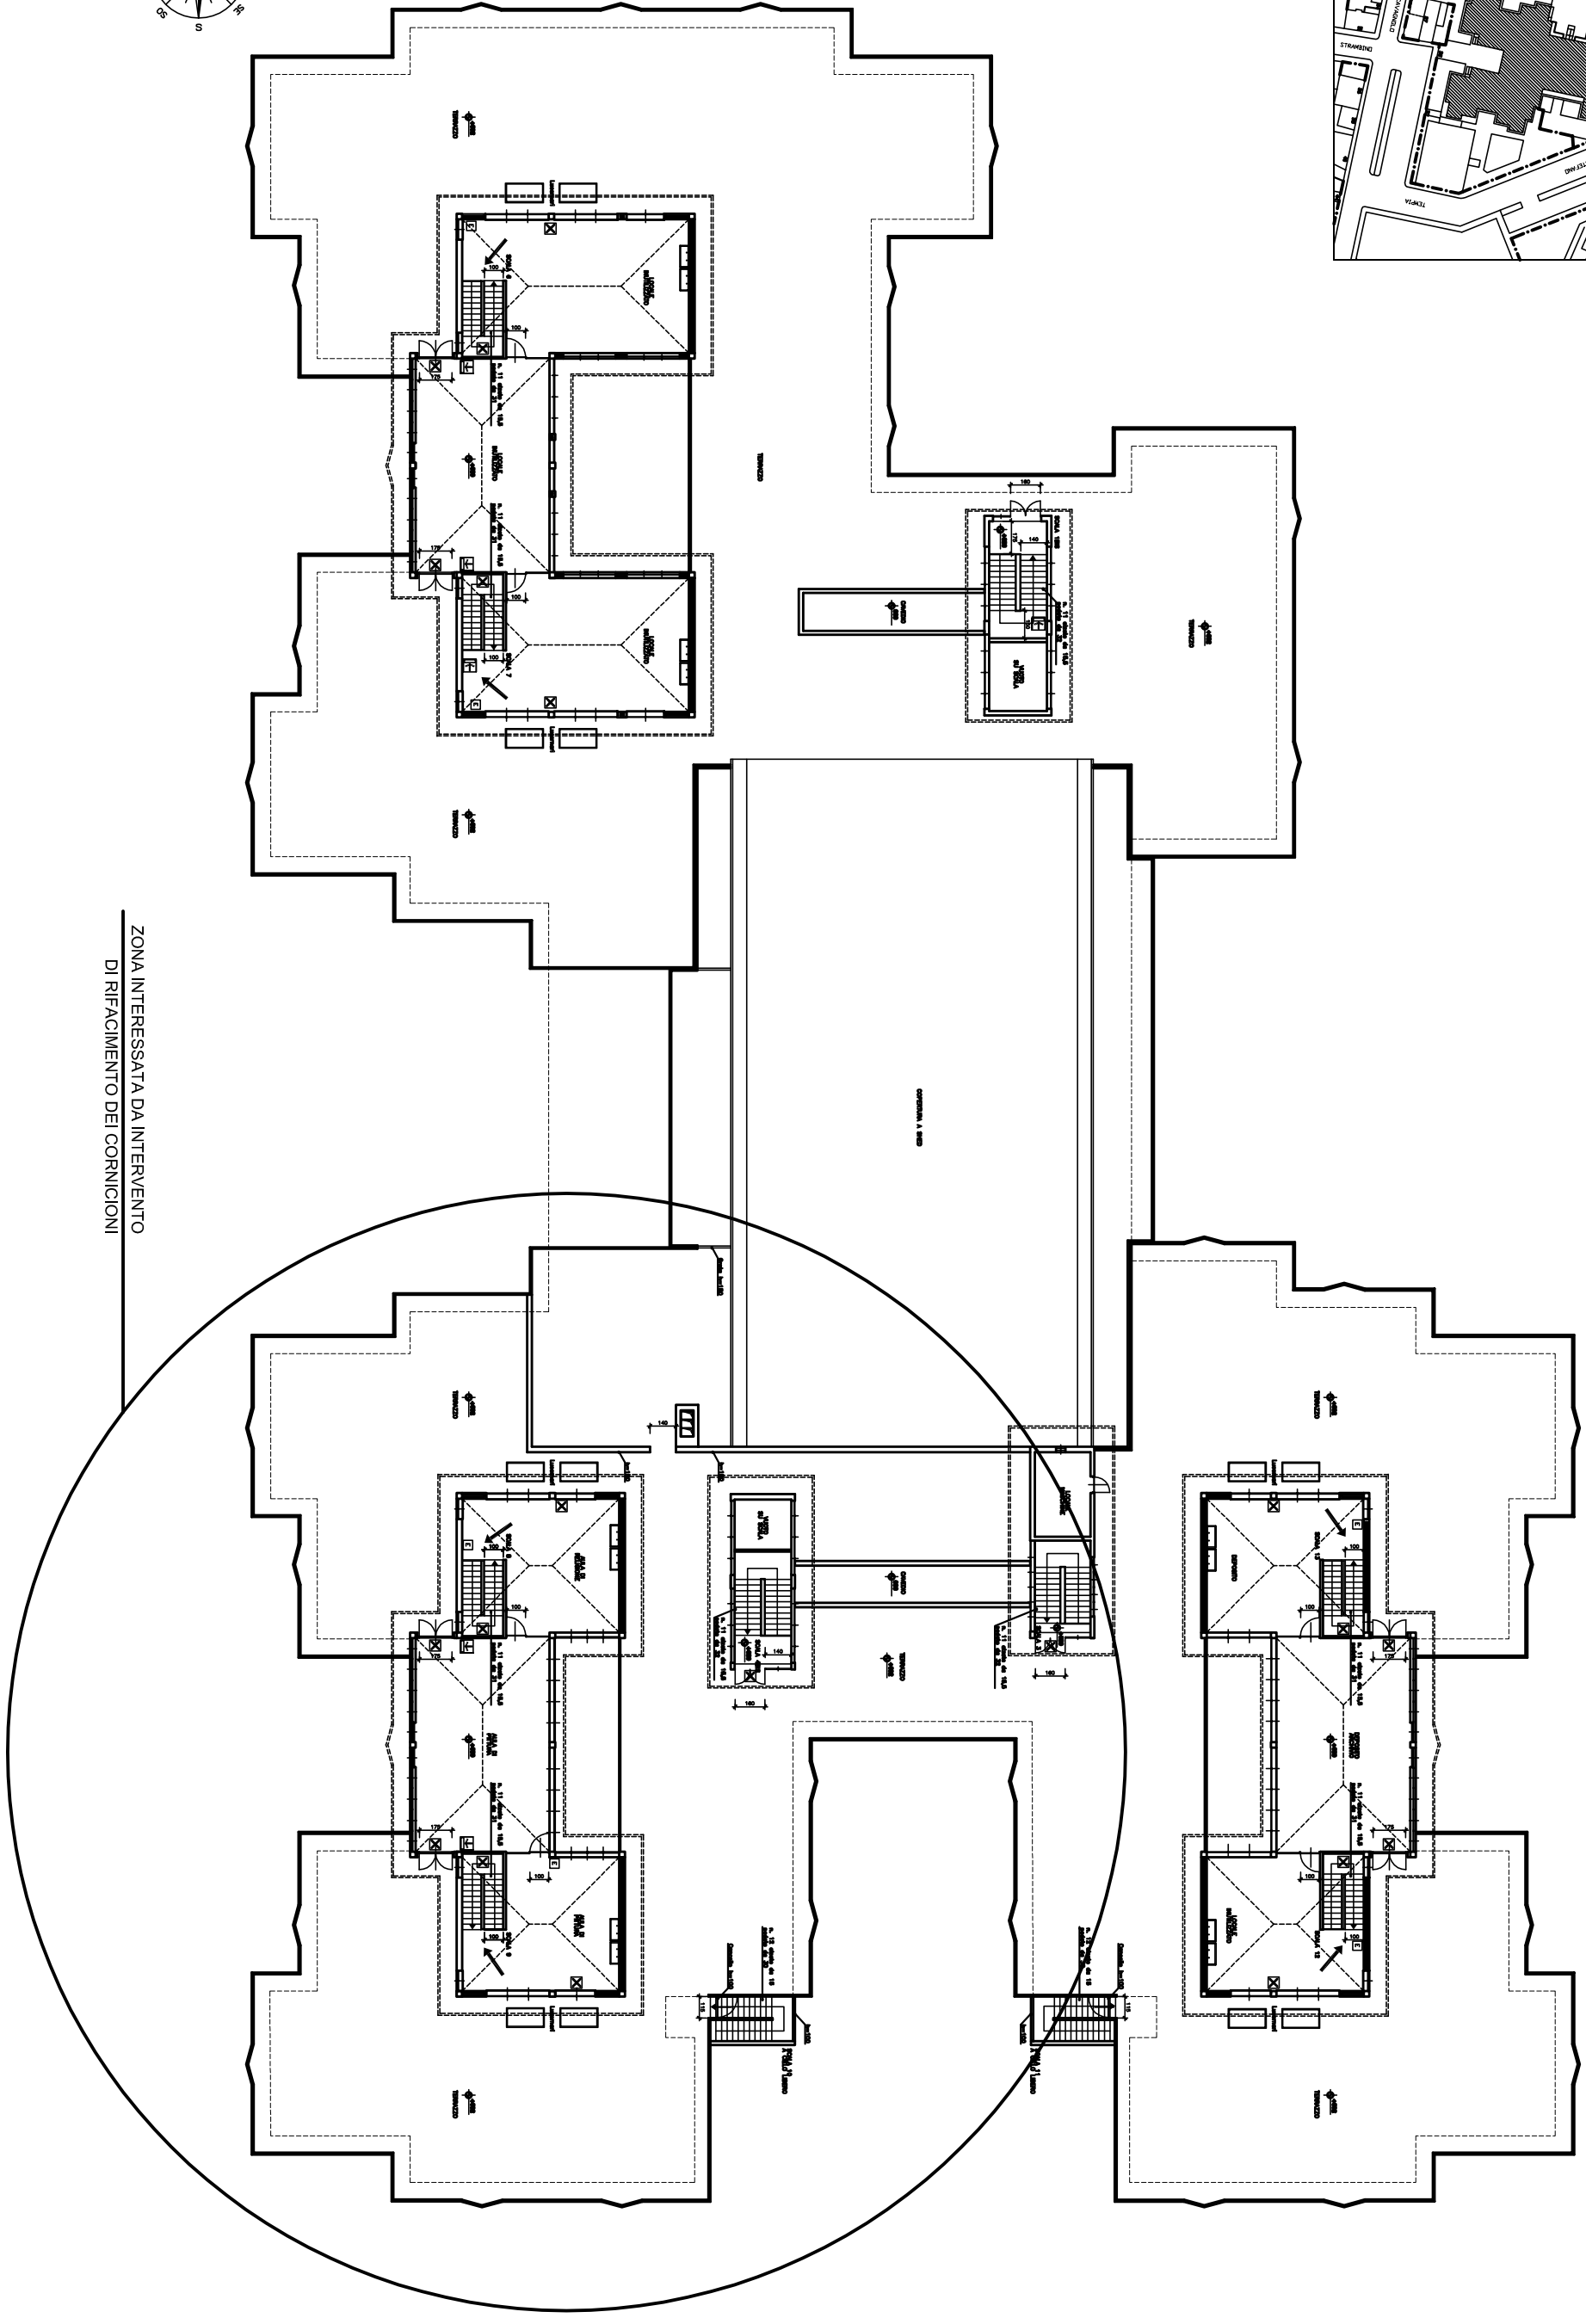

ZONA INTERESSATA DA INTERVENTO  
DI RIFACIMENTO DEI CORNICIONI

ZONA NORD  
CIRCOSCRIZIONE 6  
SCUOLA ELEM. "XXV APRILE" - VIA CAVAGNOLI, 35  
PIANTA COPERTURA  
Scala 1:200

ZONA NORD CIRCOSCRIZIONE 6  
SCUOLA ELEM. "XXV APRILE" - VIA CAVAGNOLO, 35  
PIANTA COPERTURA Scala 1:200

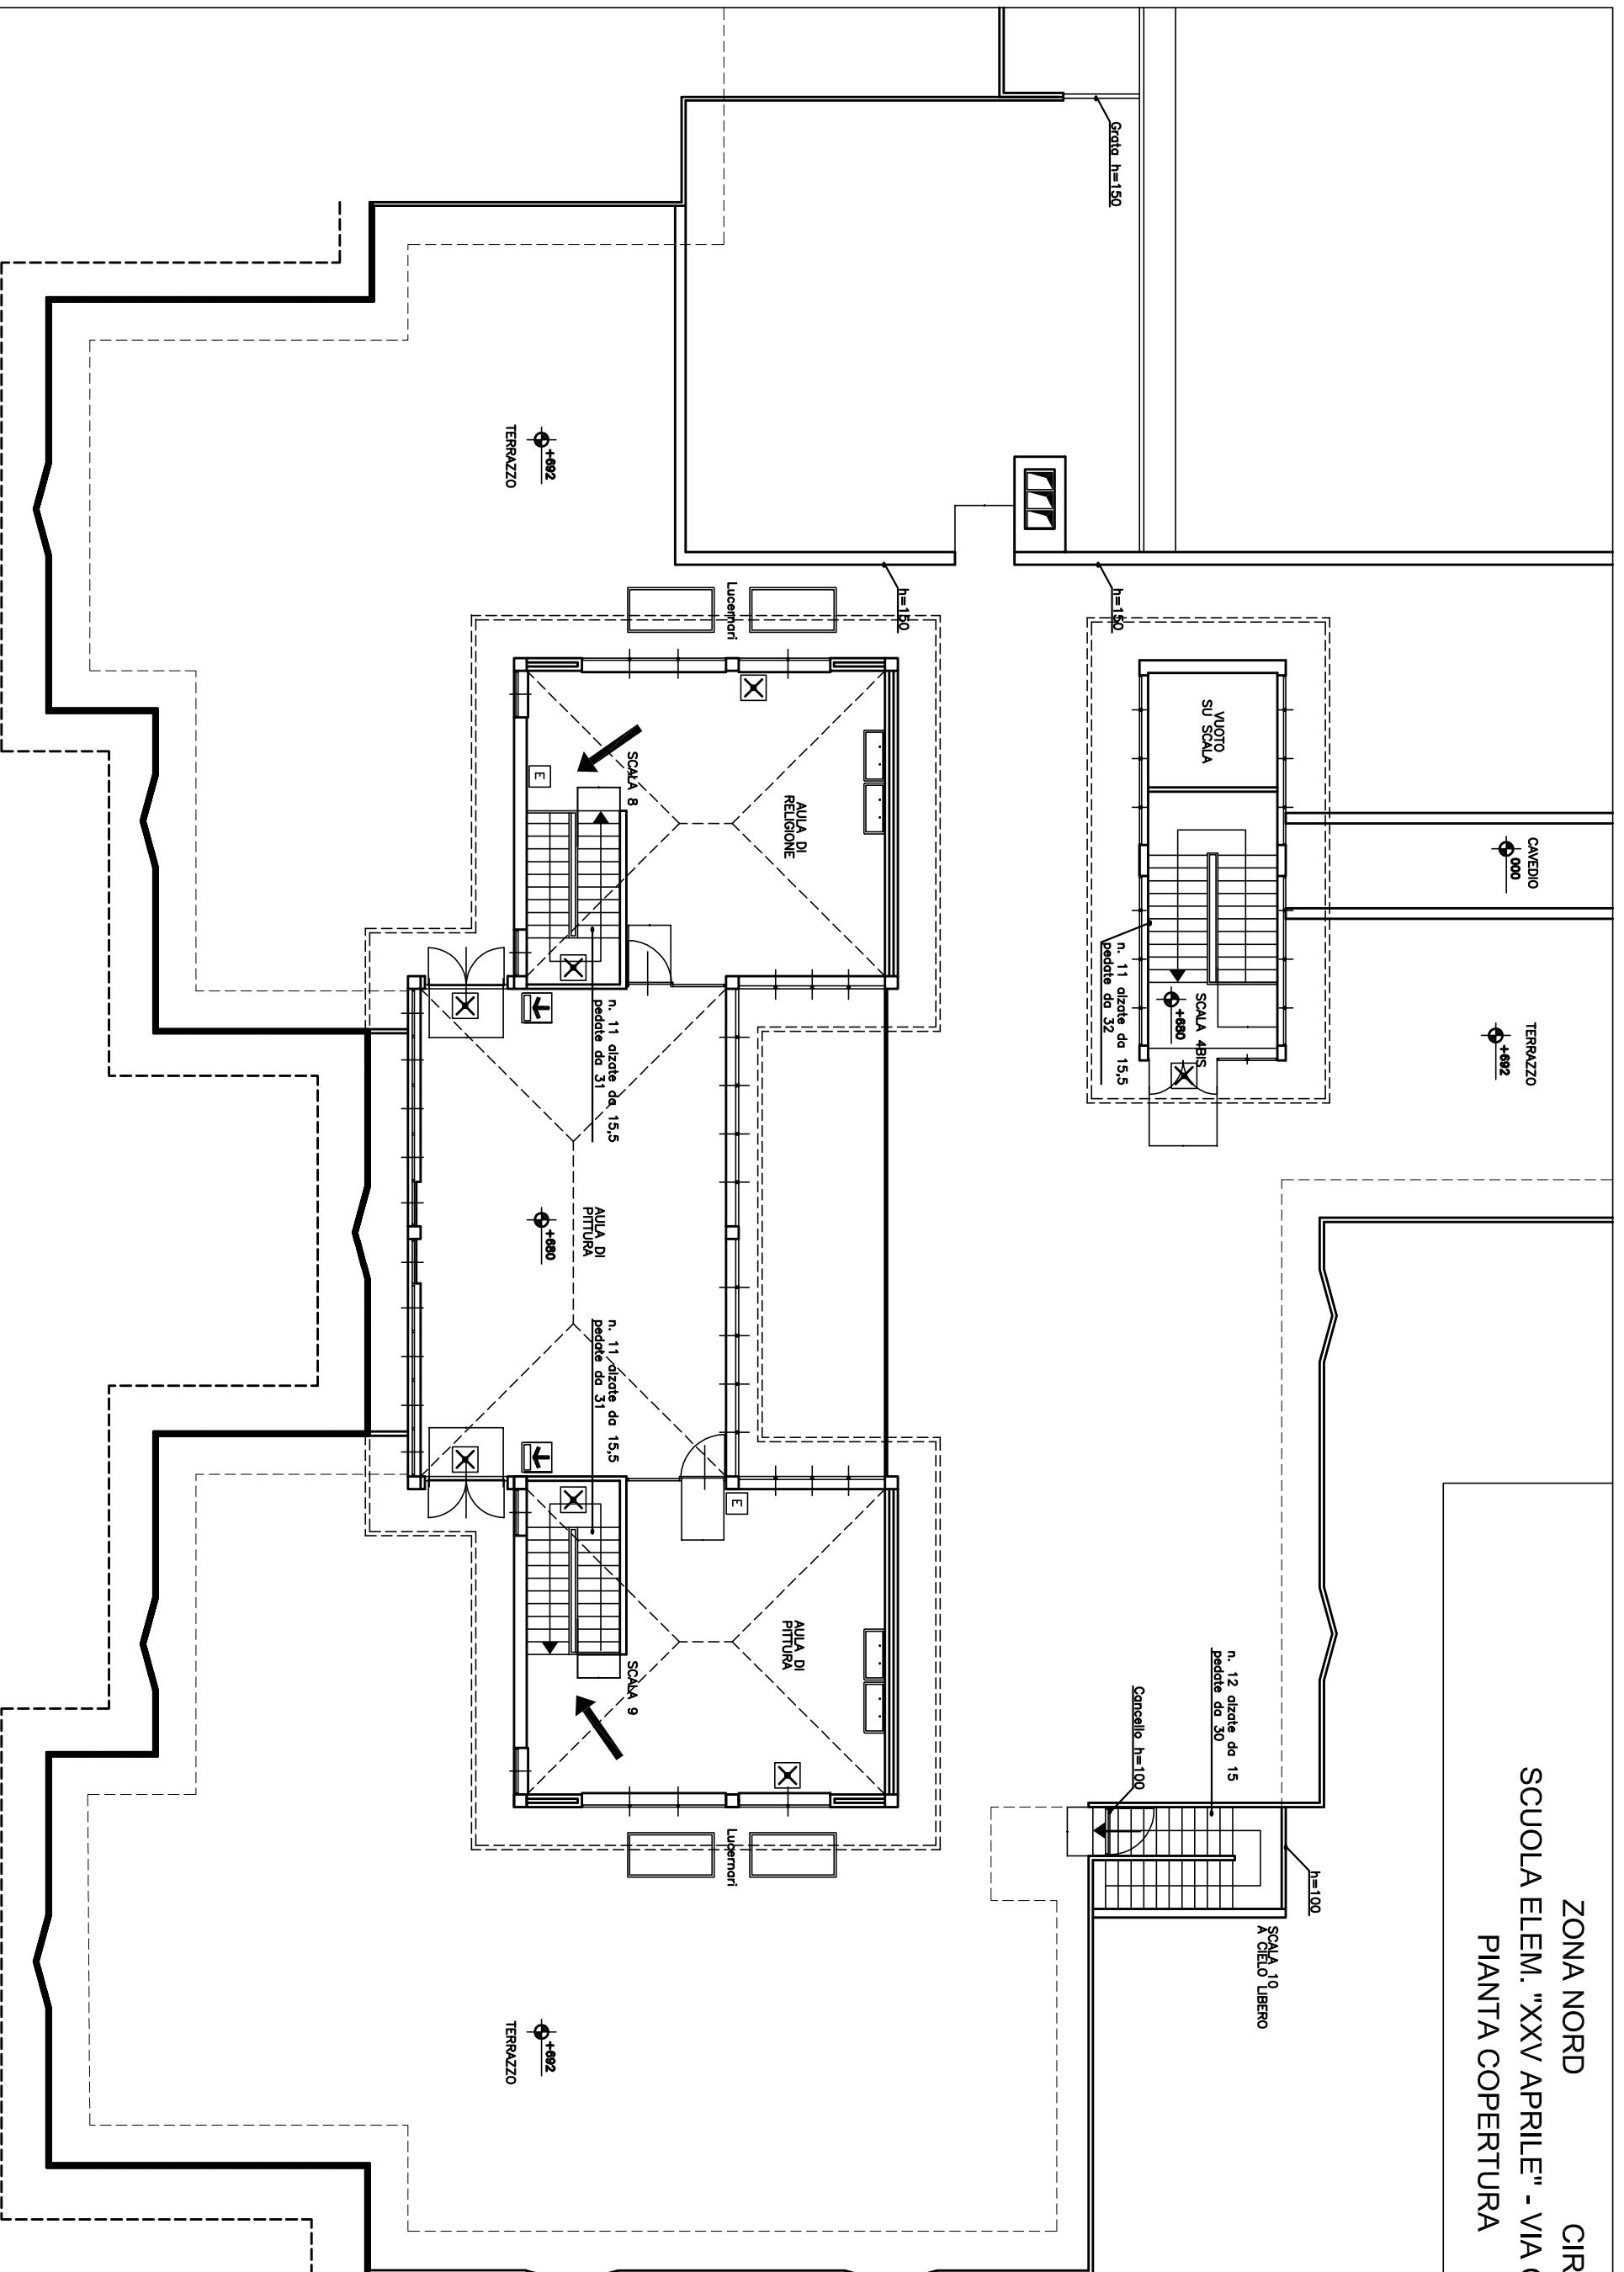

FRONTE CORNICIONE INTERESSATO DALL'INTERVENTO