


Allegato A

all' Accordo di valorizzazione ex art. 112 c. 4 D.lgs 42/2004 nonché ai sensi dell'art. 5 C.5 del d.lgs 85/2001

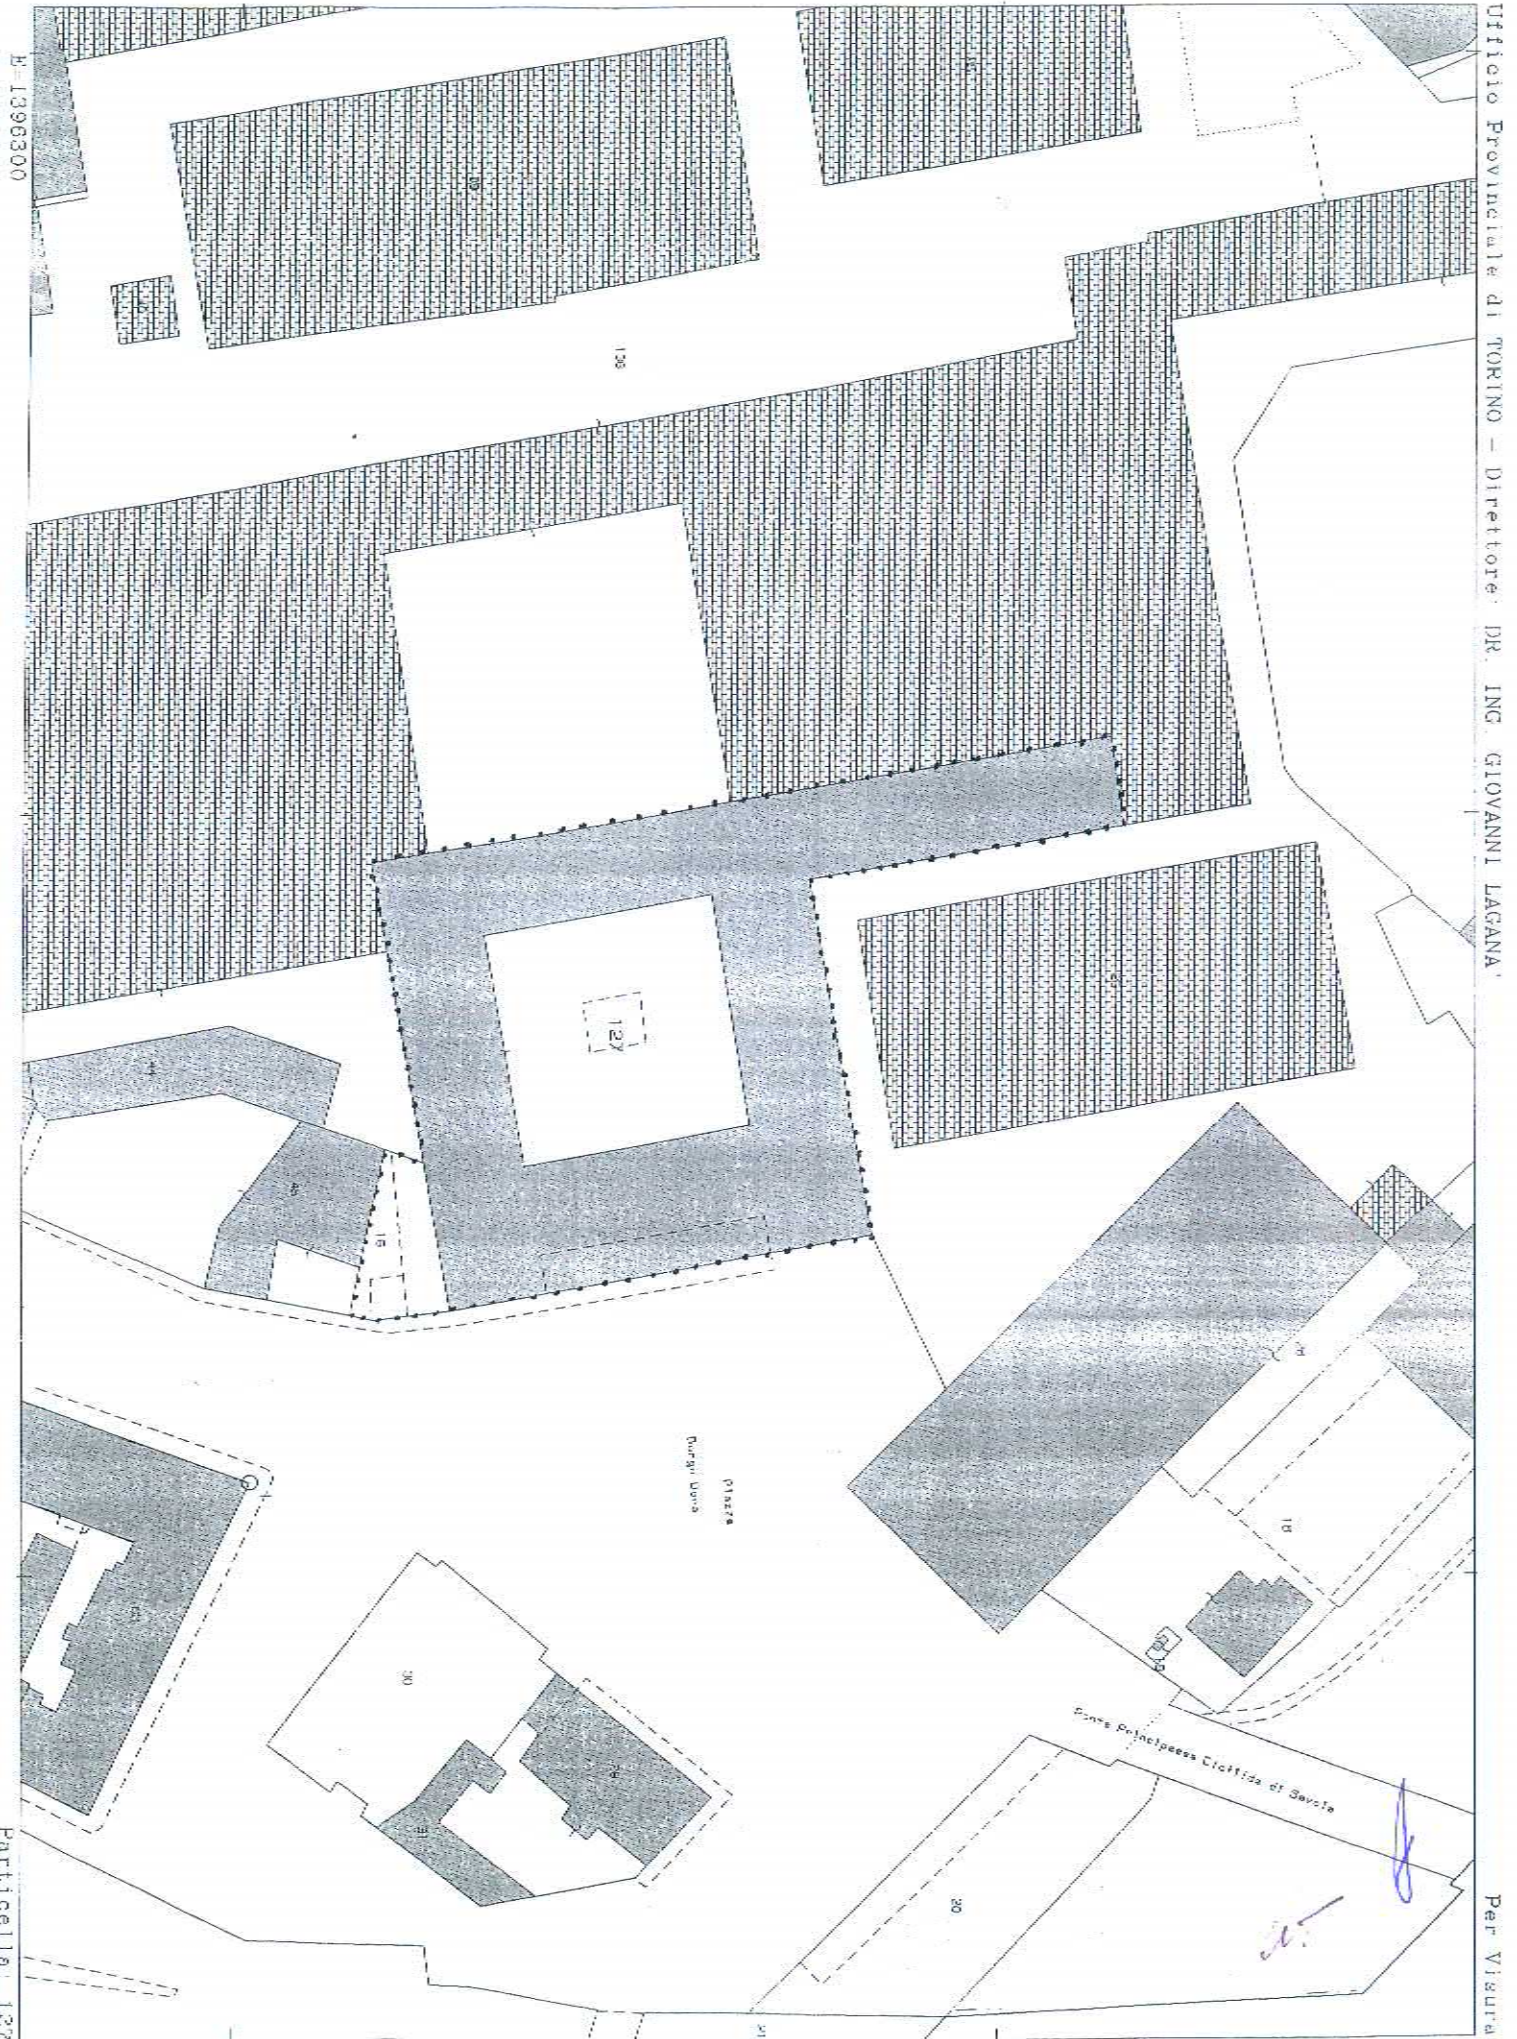

E 1396300

Ufficio Provinciale di TORINO - Direttore: DR. ING. GIOVANNI LAGANA

Particella: 127

Per VISURA

Comune TORINO
Foglio: 1215

Scala originale: 1:1000
Dimensione cornice: 267.000 x 159.000 metri

20-Dic-2011 12:34
Prot. n. T210008/2011