

CITTA' DI TORINO
 VICE DIREZIONE GENERALE
 SERVIZI TECNICI
 SETTORE EDILIZIA ARBITRATIVA PUBBLICA

**MANUTENZIONE STRAORDINARIA DIFFUSA
 PER MESSA IN SICUREZZA STABILI DEL
 PATRIMONIO RESIDENZIALE COMUNALE**

LOTTO 2 C.O. 3959

PROGETTISTA ARCHITETTONICO: Arch. Alessandra Cebria
 PROGETTISTA STRUTTURALE: Ing. Michele Morsella
 RESPONSABILE DEL PROCEDIMENTO: Arch. Tiziana Sparano


PROGETTO ESECUTIVO
 CORSO LOMBARDA, 121-123
 OPERE STRUTTURALI
 Copertura - Planimetria, Sezioni e Particolari

PROGETTO	NUMERO	INDICAZIONE
0	1	1
1	1	1
2	1	1


REV.	MODIFICHE	DATA	DISPOSIZIONE
0			
1			
2			




Planimetria copertura
 Scala 1/100

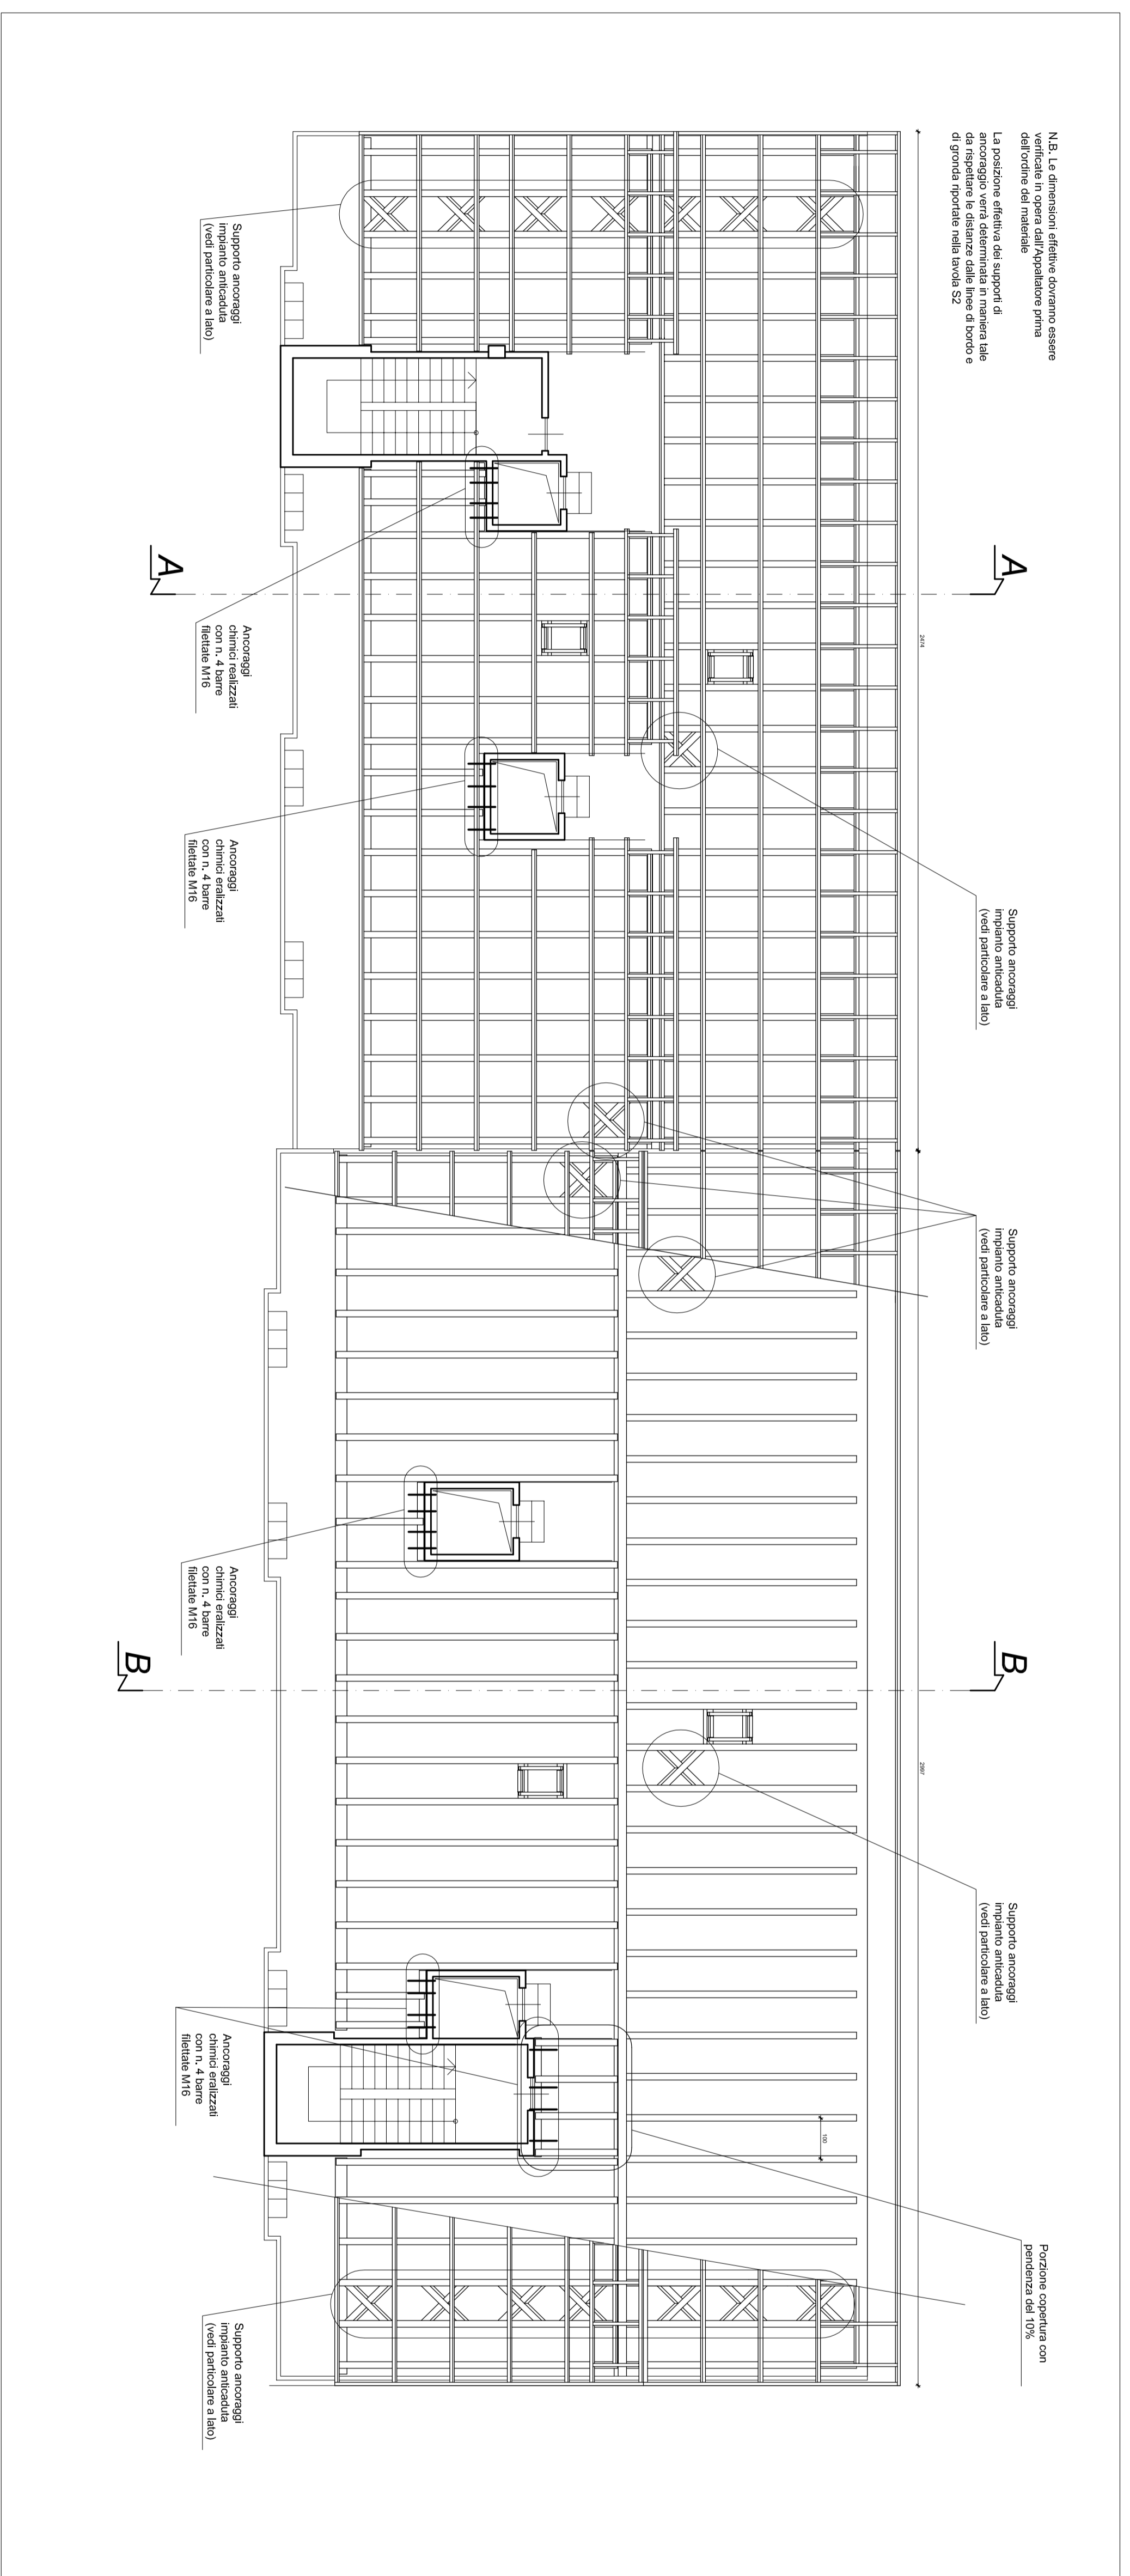


Cordatura/Piastratura di irrigidimento muri tamponamento esistenti
 Scala 1/100

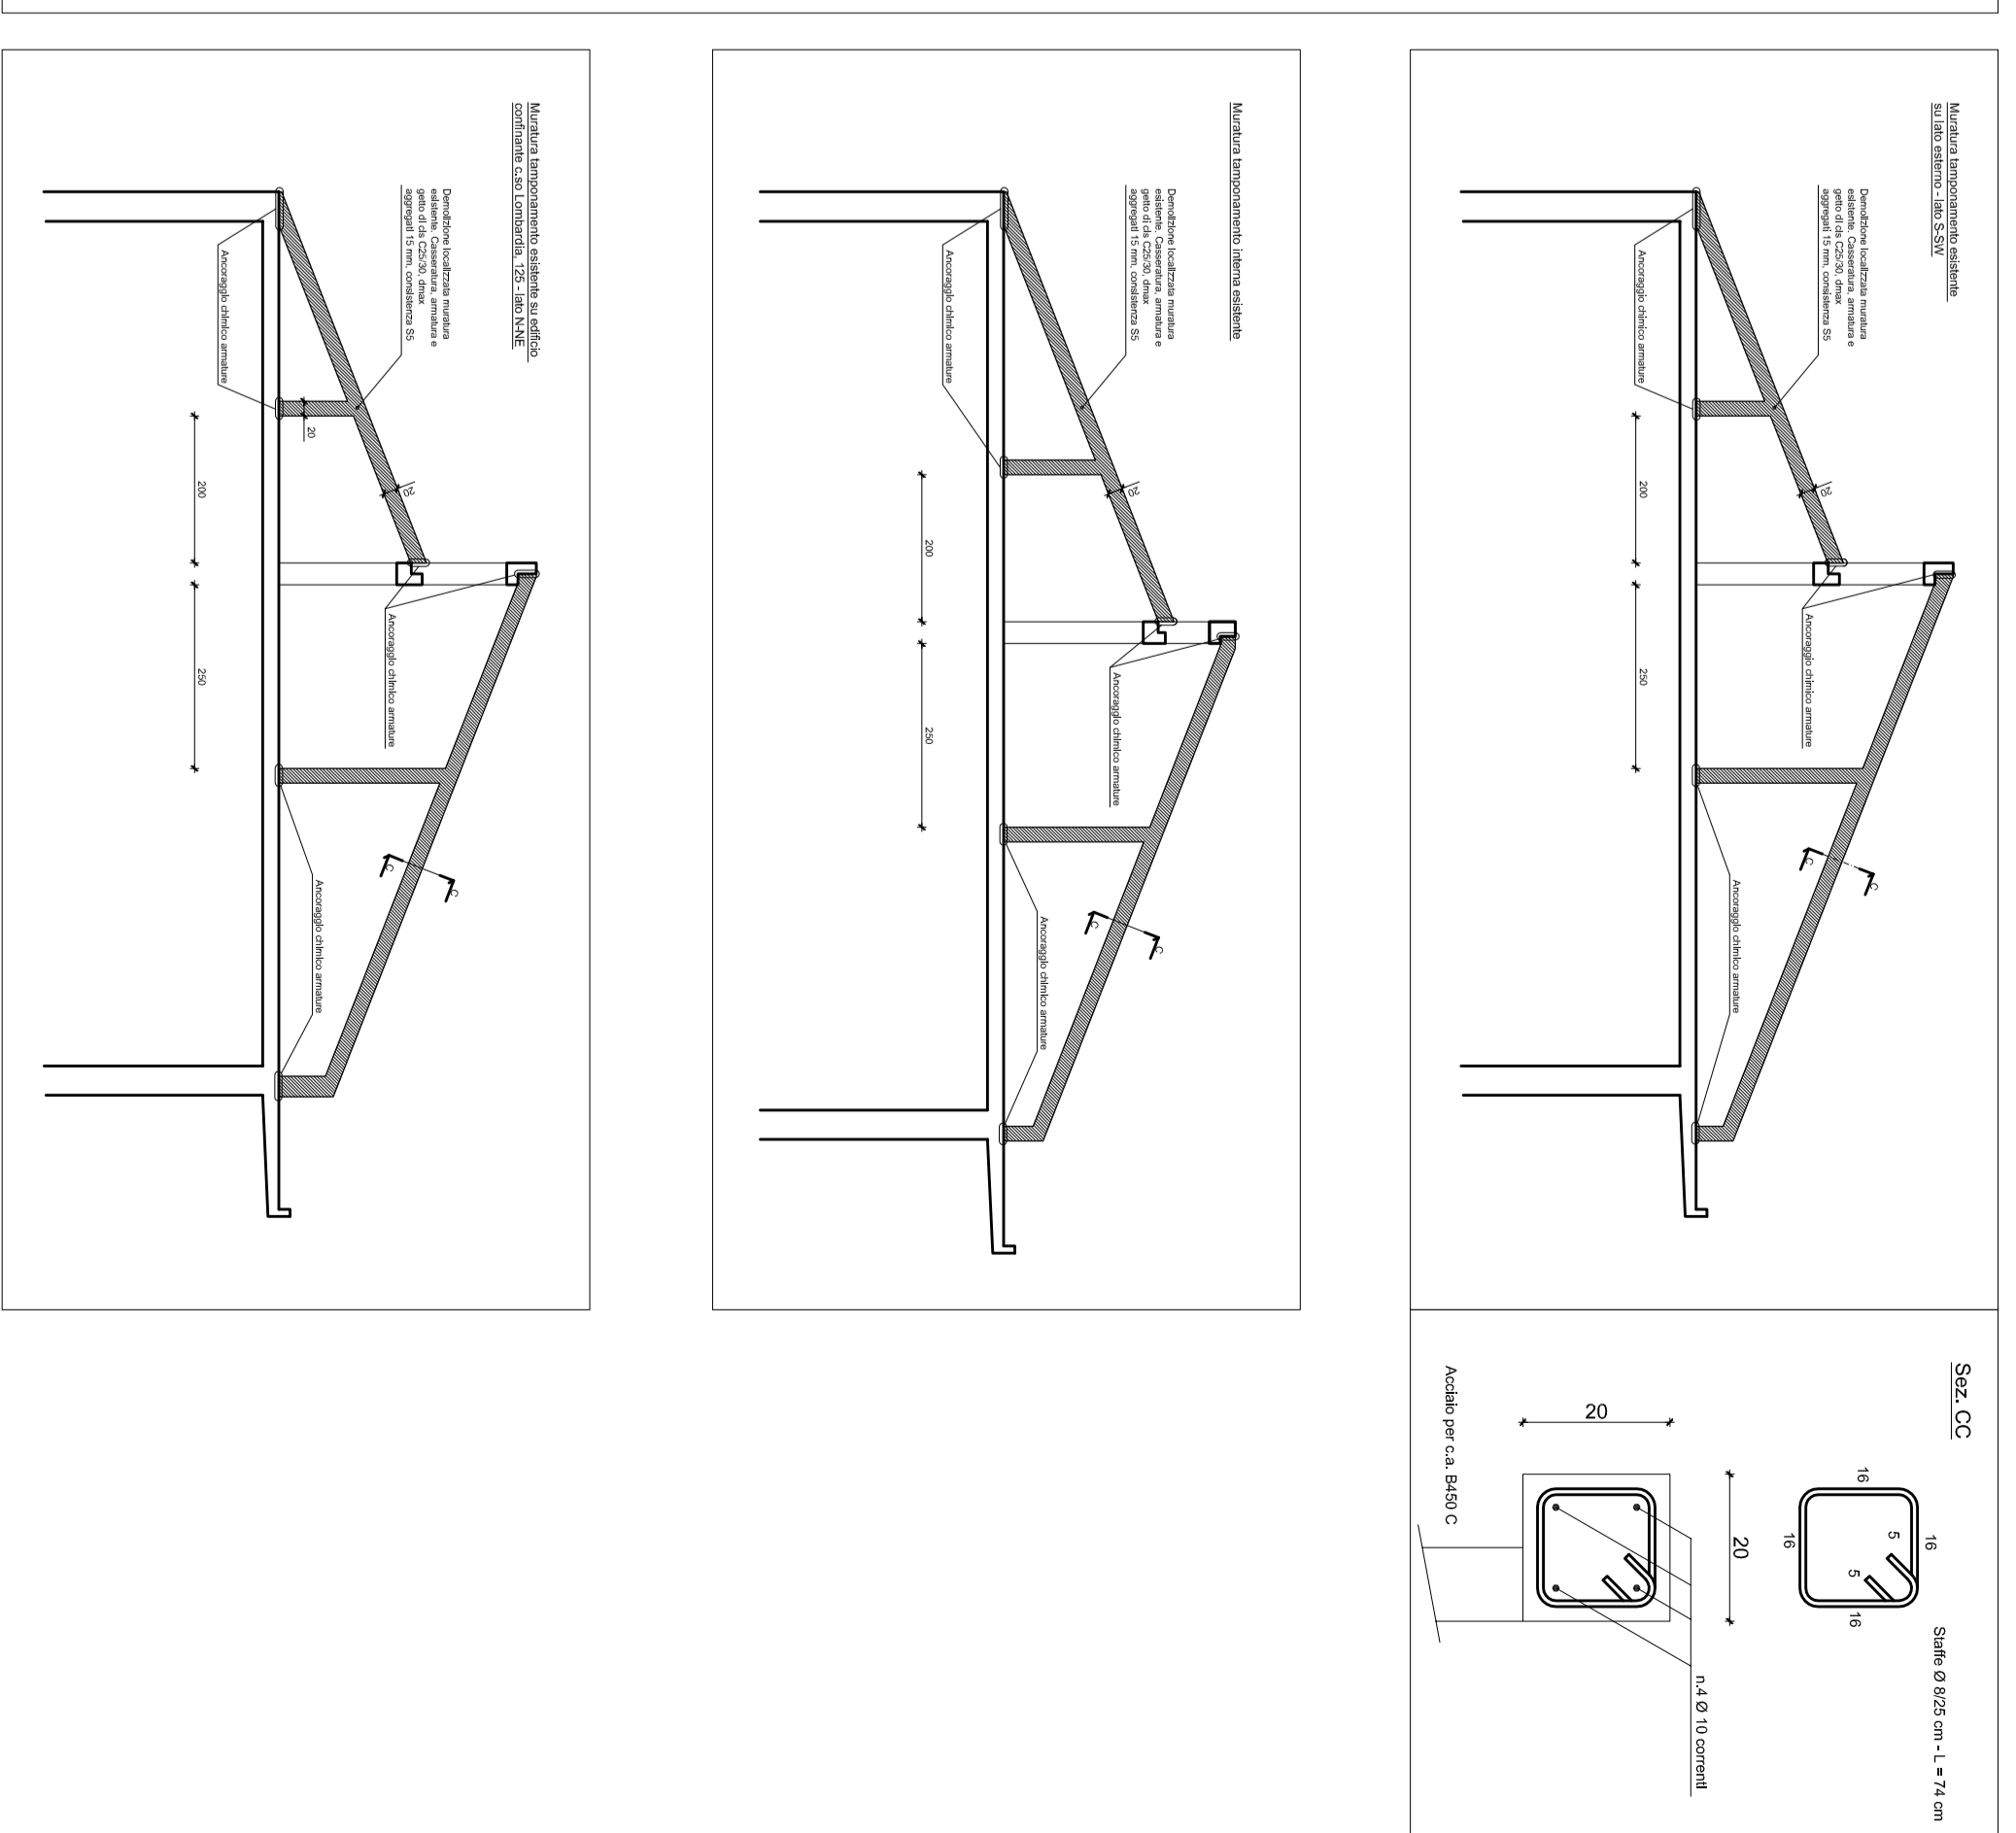

Sezione AA
 Scala 1/50

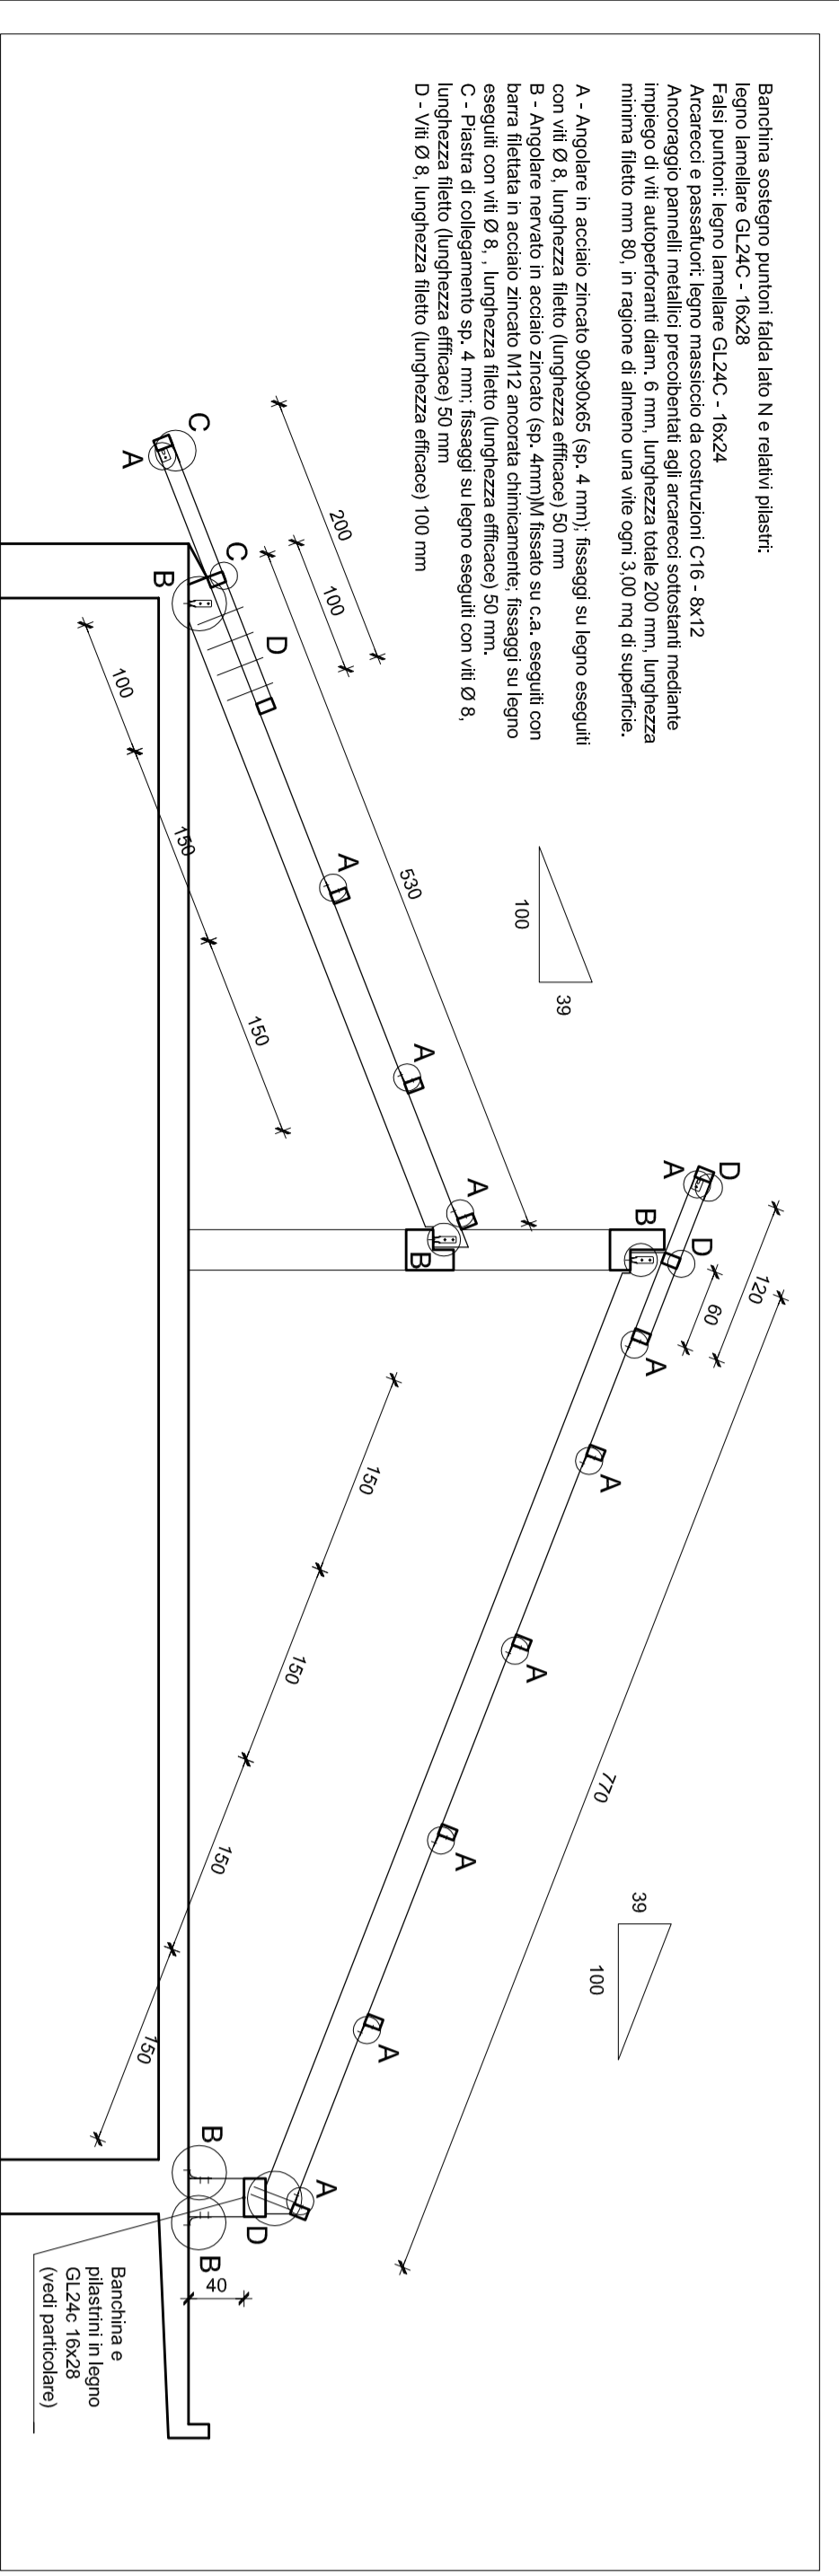

Particolare supporto per ancoraggio dispositivi anticaduta
 Scala 1/20

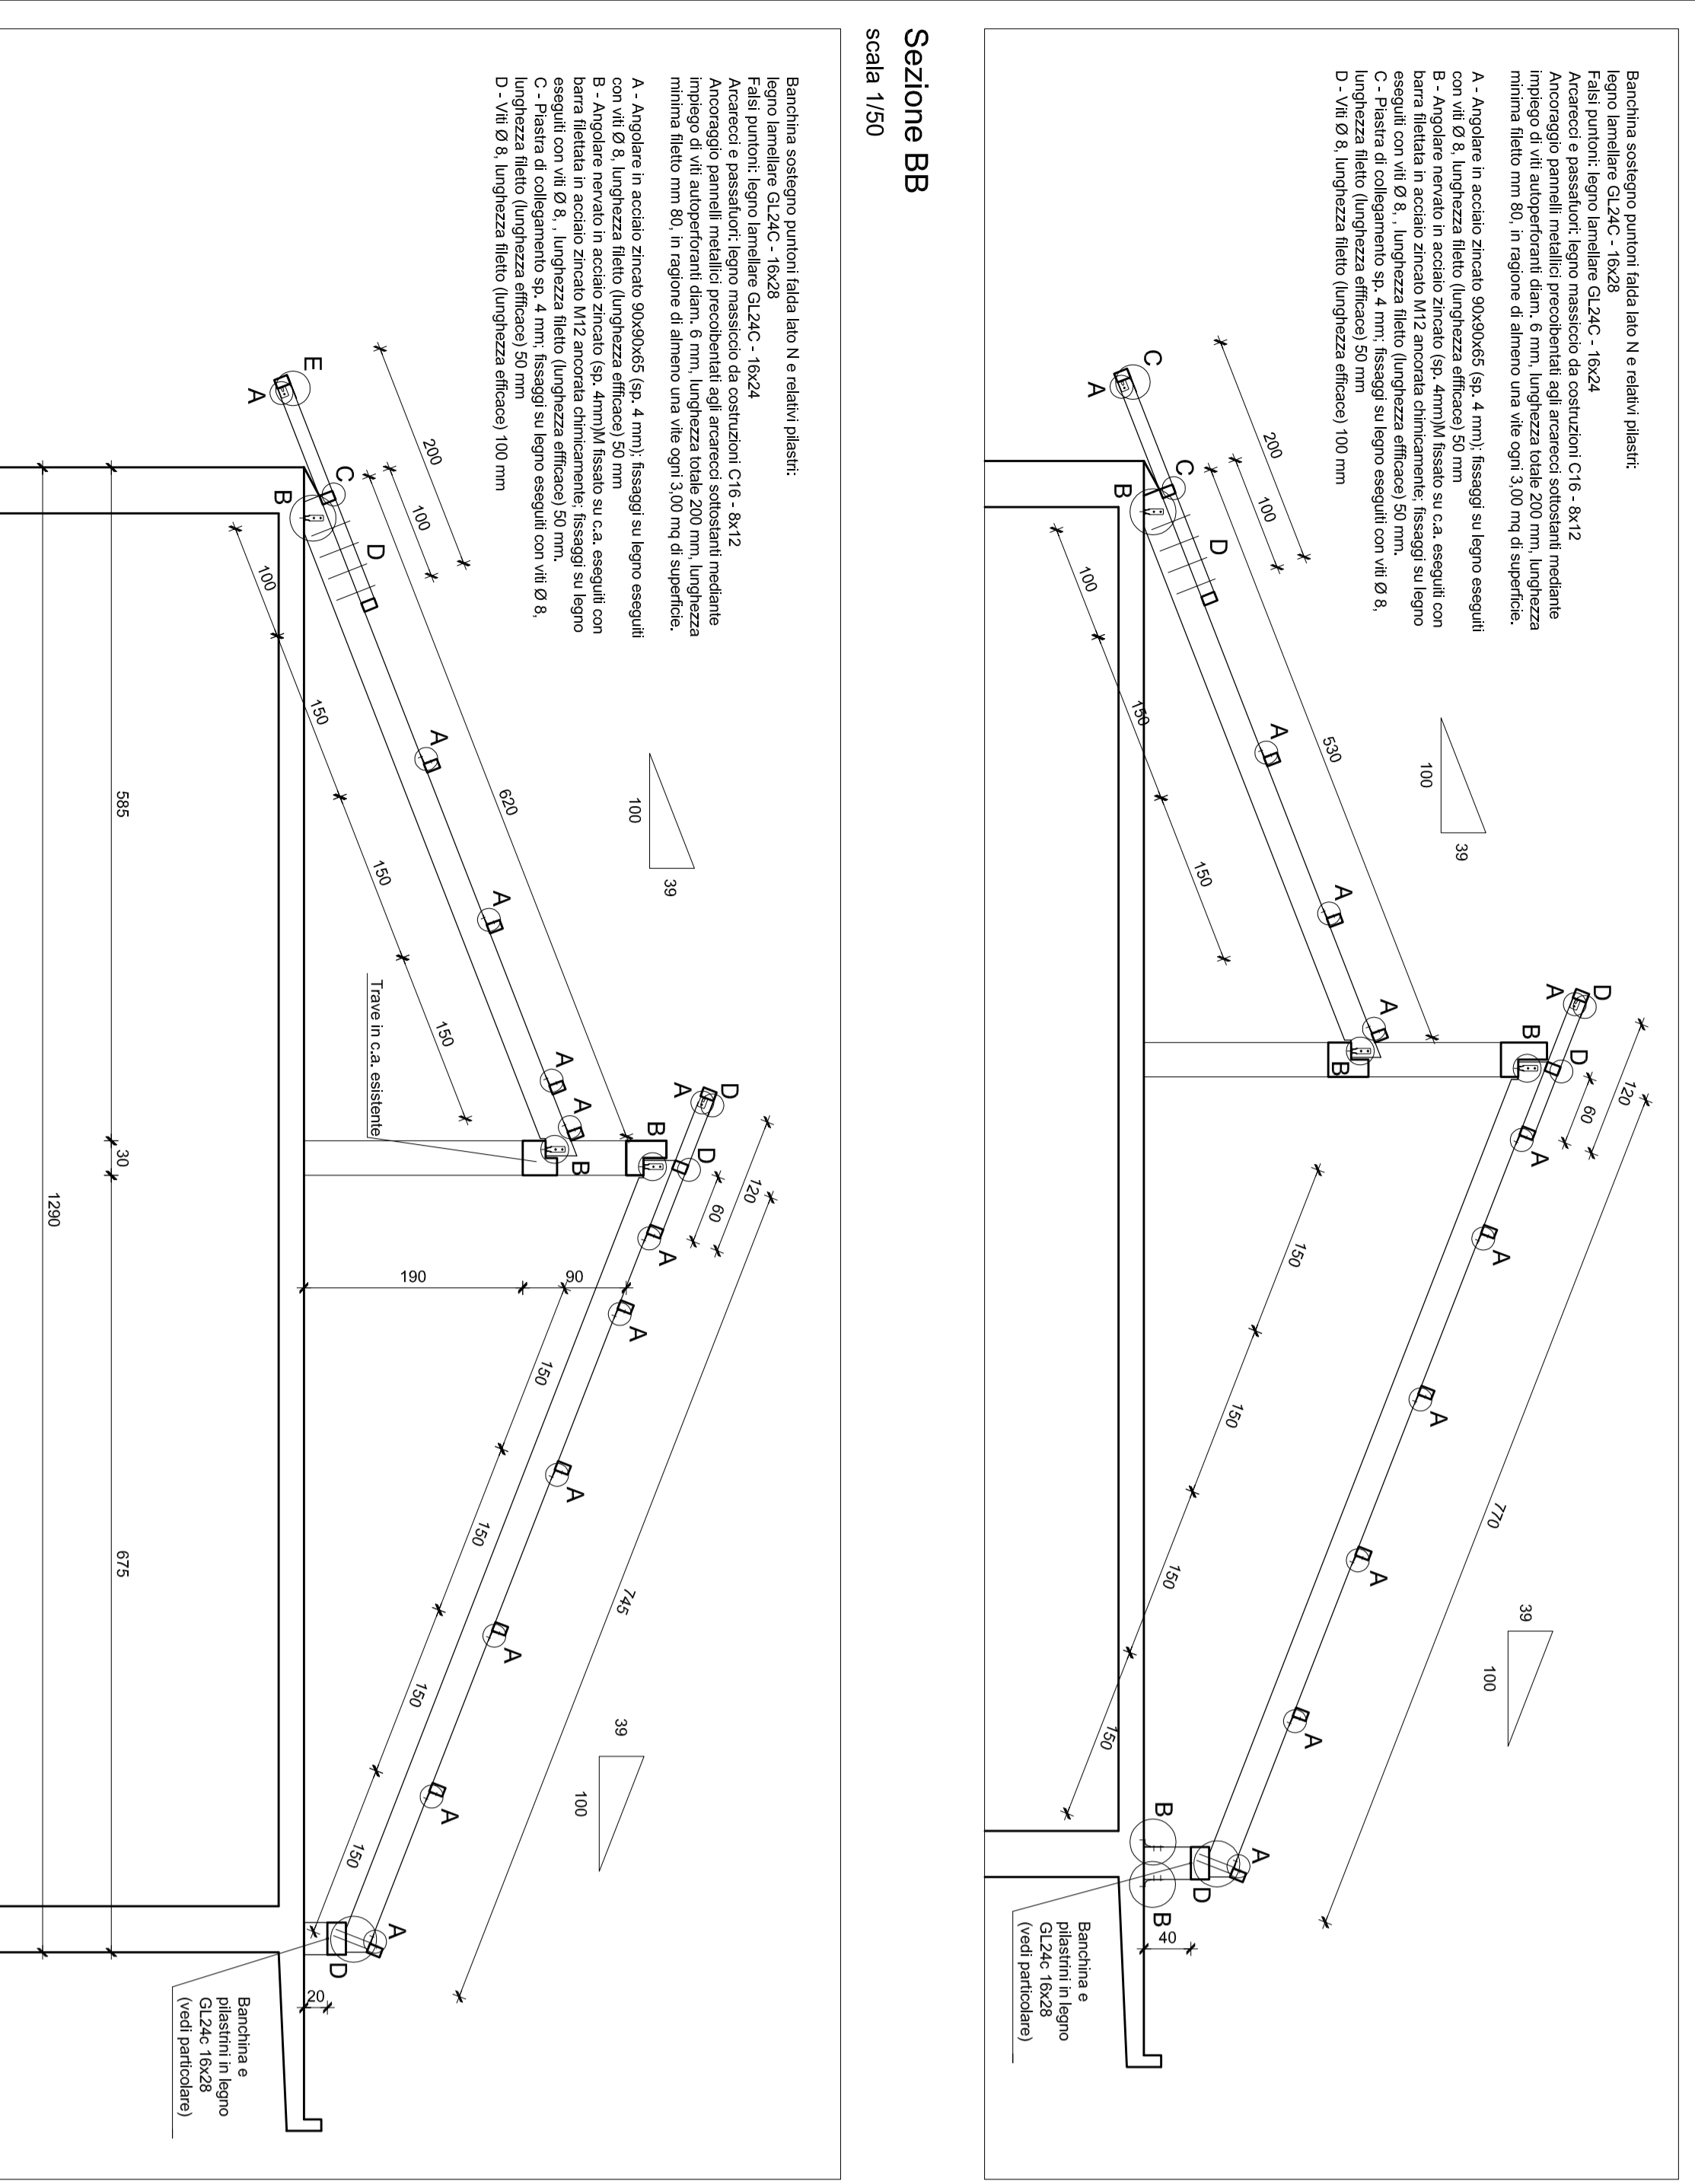

Particolare appoggio lato cortile interno
 Scala 1/20

