
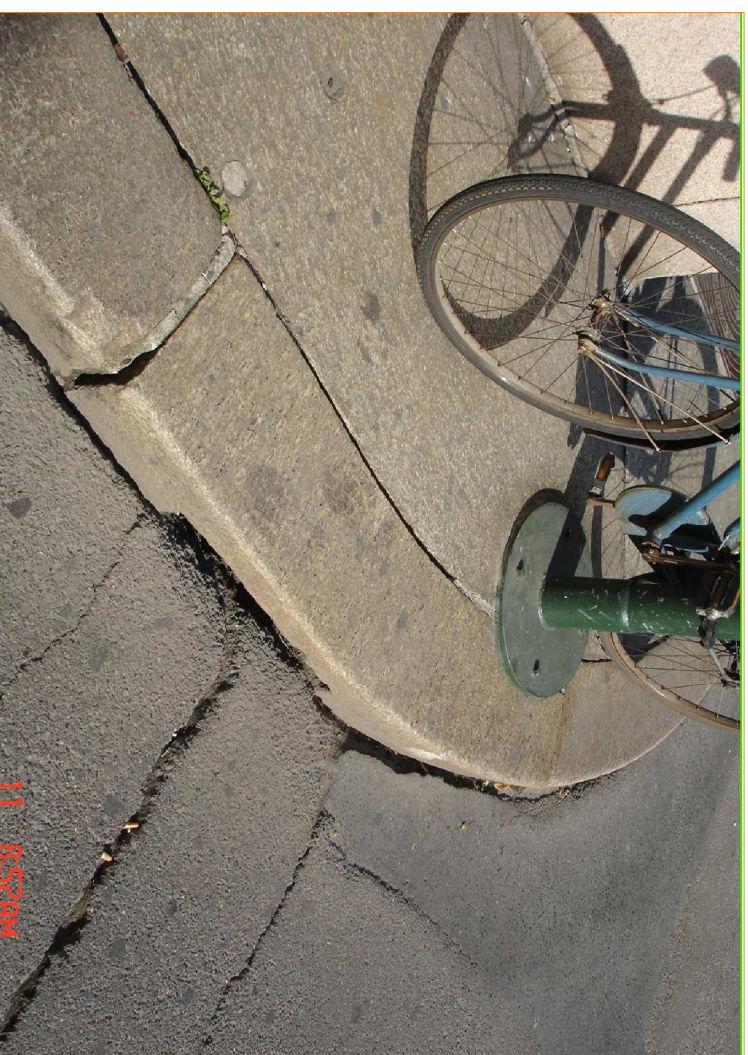
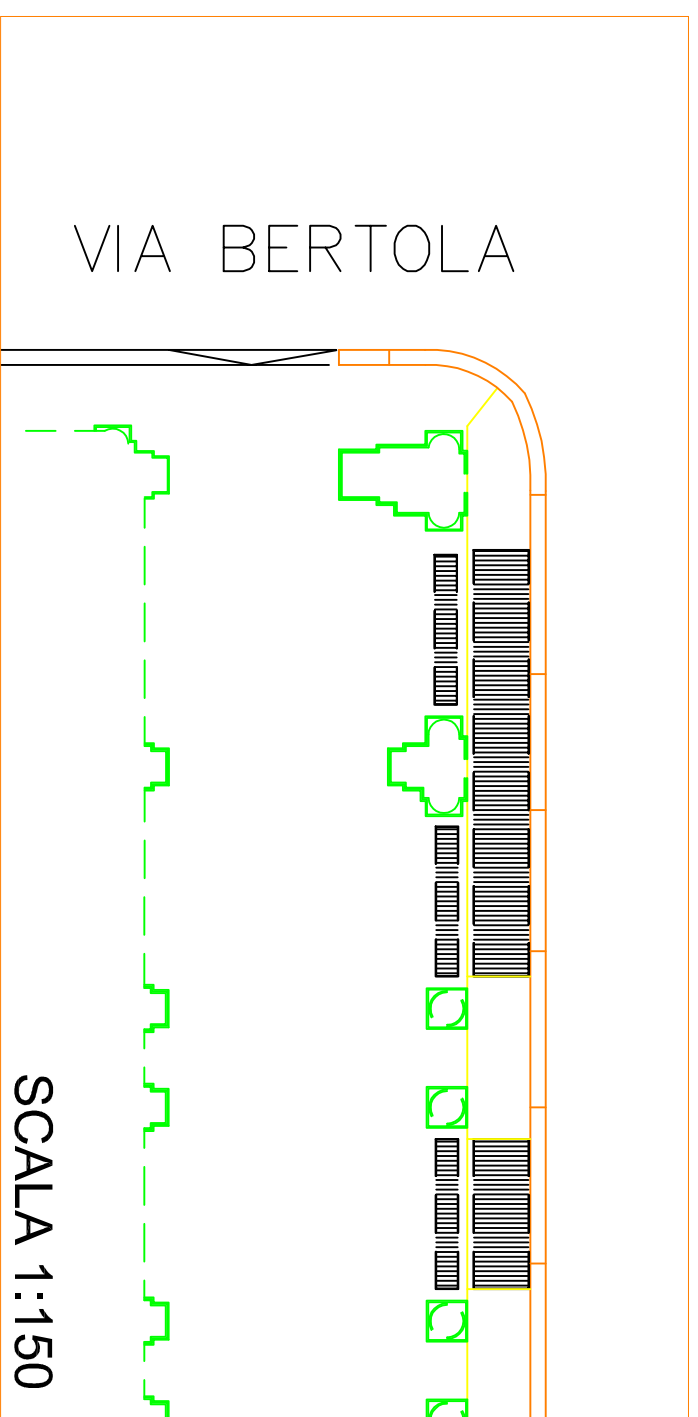


PIANO STRADA

Via Roma

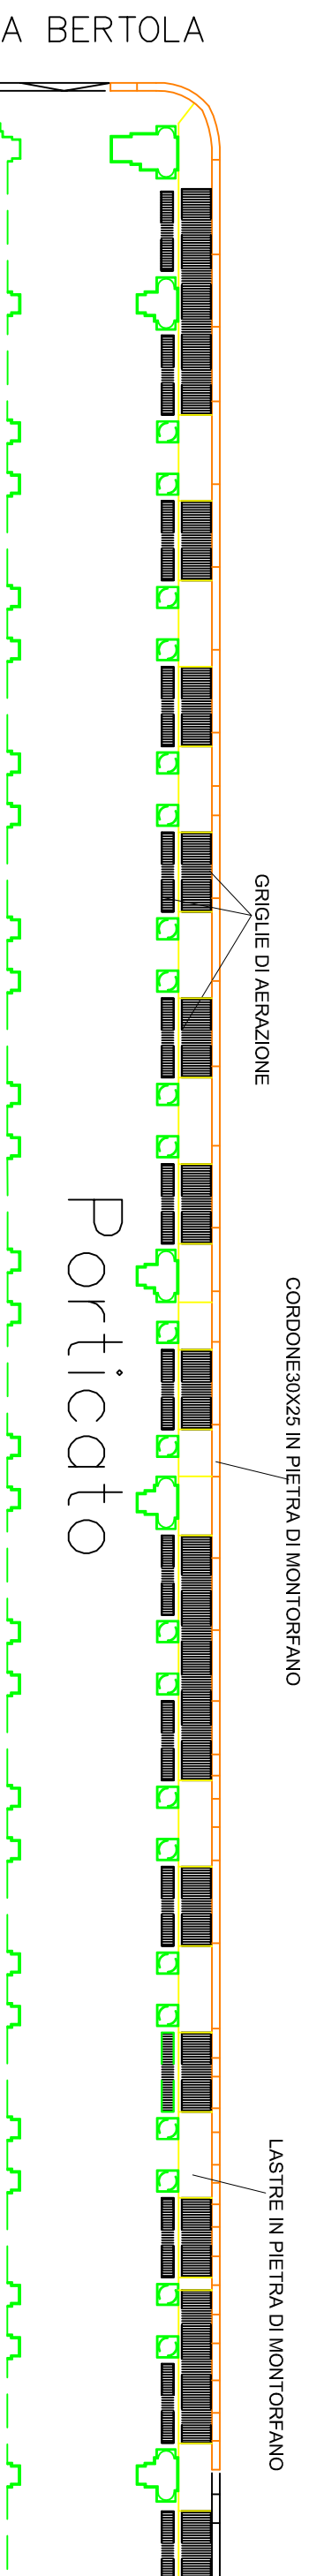

SCALA 1:300