

RIPRISTINO TINTEGGIATURE PARETE TUNNEL


- A) Raschiatura delle parti tinteggiate ammorbidite
- B) Applicazione di soluzioni antisalze monocomponenti ad alta penetrazione
- C) Applicazione di intonaco aerato deumidificante
- D) Applicazione di tessuto acril-silossanico a base di resina acrilica
- E) Applicazione di idropittura per esterni nella colorazione originale

- SEZIONE A
- SEZIONE B
- SEZIONE C

- SEZIONE C'
- SEZIONE D
- SEZIONE E

AUTORIMESSA GRUPPO SAI


TUNNEL DI COLLEGAMENTO CON PARCHEGGIO GTT "CASTELLO"

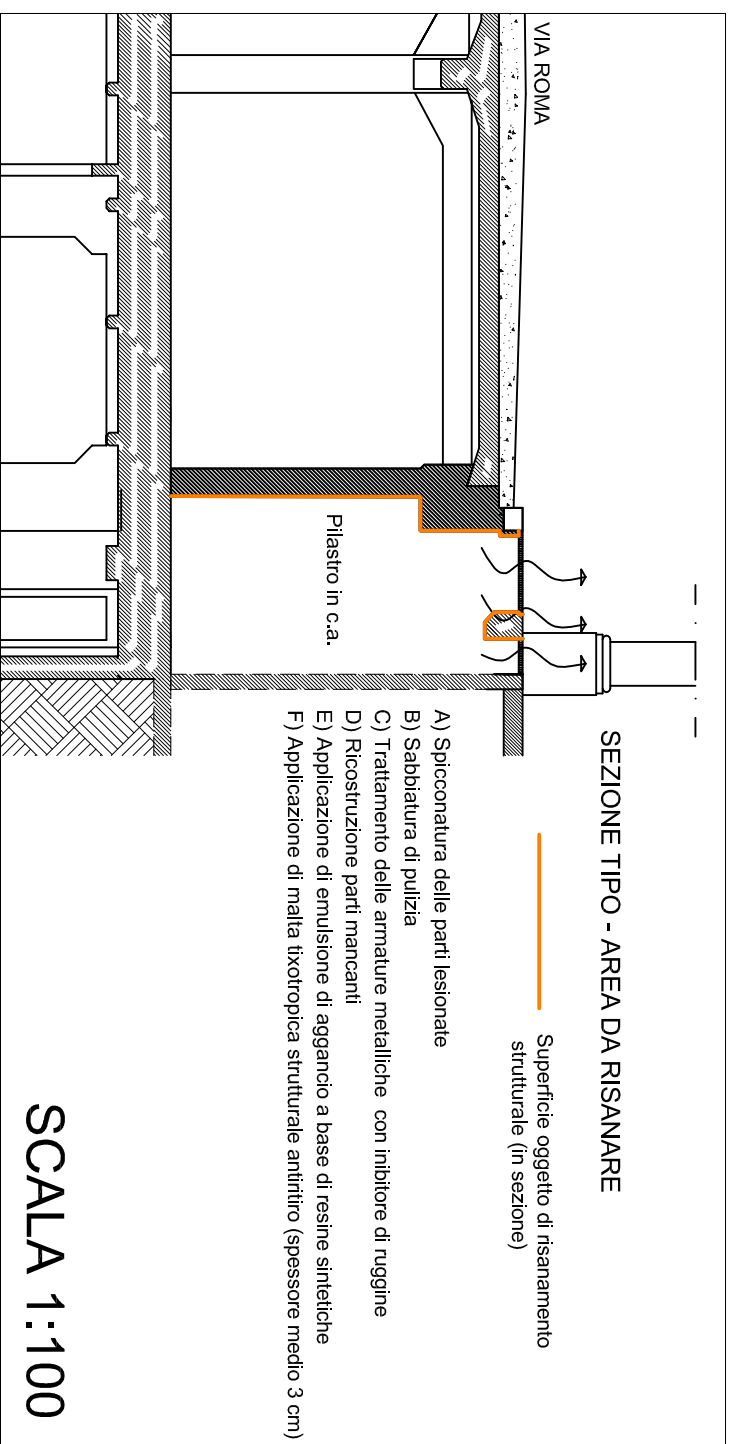

SEZIONE TIPO - AREA DA RISANARE

- Superficie oggetto di risanamento strutturale (in sezione)
- A) Spicconatura delle parti lesionate
- B) Sabbatura di pulizia
- C) Trattamento delle armature metalliche con inibitore di ruggine
- D) Ricostruzione parti mancanti
- E) Applicazione di emulsione di aggancio a base di resine sintetiche
- F) Applicazione di malta tixotropica strutturale antirivolo (spessore medio 3 cm)

SCALA 1:100

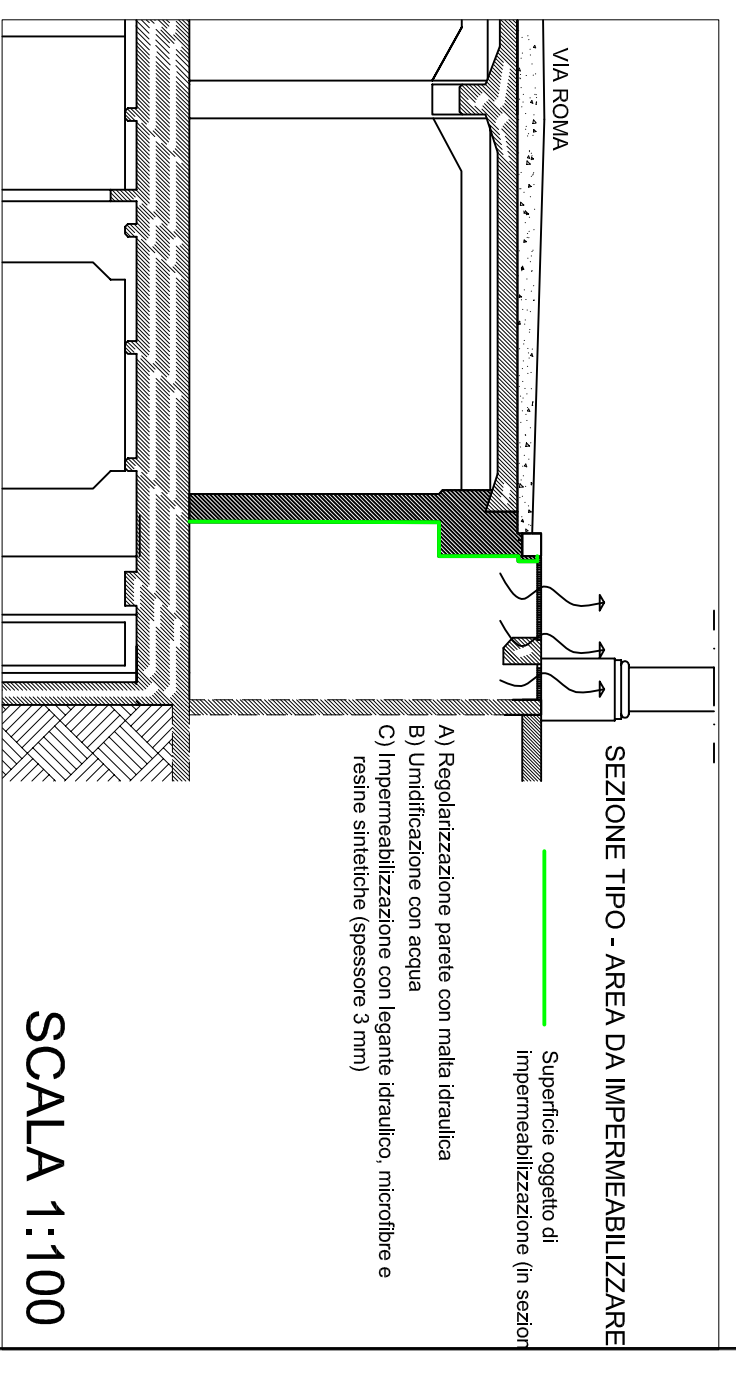

SEZIONE TIPO - AREA DA IMPERMEABILIZZARE

- Superficie oggetto di impermeabilizzazione (in sezione)
- A) Regolarizzazione parete con malta idraulica
- B) Umidificazione con acqua
- C) Impermeabilizzazione con legante idraulico, microfibre e resine sintetiche (spessore 3 mm)

SCALA 1:100

SCALA 1:250