


Fabbricato Gruppo SAI

Porticato

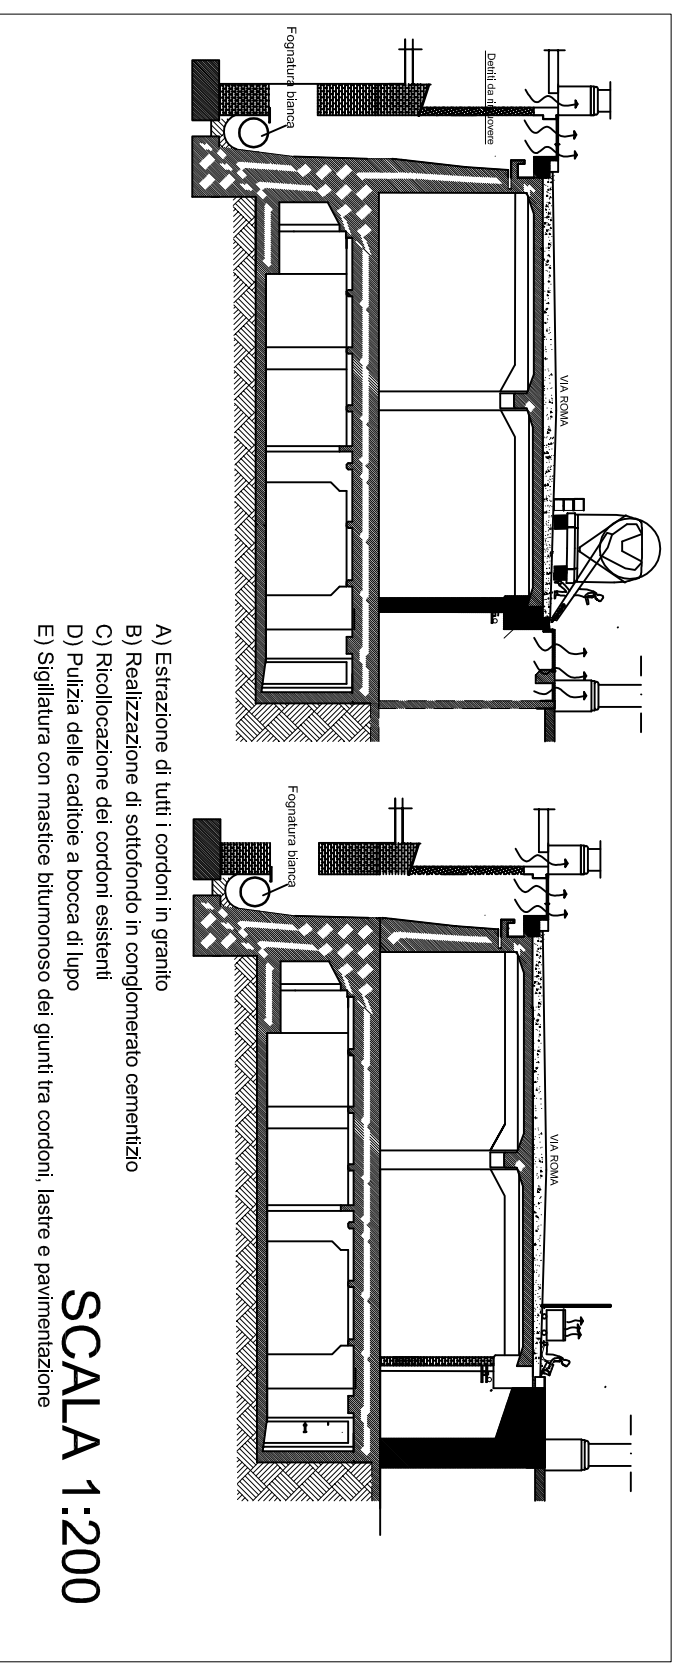

- A) Estrazione di tutti i cordoni in granito
- B) Realizzazione di sottofondo in conglomerato cementizio
- C) Ricollocazione dei cordoni esistenti
- D) Pulizia delle caditoie a bocca di lupo
- E) Sigillatura con mastice bituminoso dei giunti tra cordoni, lastre e pavimentazione

SCALA 1:200

CORDONI DA RISISTEMARE

- | | |
|--|--|
| AA) 2,70 mt. | AA) 2,70 mt. |
| BB) 2,65 mt. | BB) 2,65 mt. |
| AC) 2,00 mt. | AC) 2,00 mt. |
| AD) 0,80 mt. (danneggiato - da sostituire) | AD) 0,80 mt. (danneggiato - da sostituire) |
| AE) 0,87 mt. (danneggiato - da sostituire) | AE) 0,87 mt. (danneggiato - da sostituire) |
| AF) 1,05 mt. (caditoia a bocca di lupo) | AF) 1,05 mt. (caditoia a bocca di lupo) |
| AG) 1,25 mt. | AG) 1,25 mt. |
| AH) 3,10 mt. | AH) 3,10 mt. |
| AI) 3,20 mt. | AI) 3,20 mt. |
| AL) 1,10 mt. | AL) 1,10 mt. |
| AM) 0,70 mt. | AM) 0,70 mt. |
| AN) 1,18 mt. | AN) 1,18 mt. |
| AO) 0,90 mt. | AO) 0,90 mt. |
| AP) 1,22 mt. (bocca di lupo spezzata) | AP) 1,22 mt. (bocca di lupo spezzata) |
| AQ) 0,68 mt. | AQ) 0,68 mt. |
| AR) 0,80 mt. (scheggiato - da sostituire) | AR) 0,80 mt. (scheggiato - da sostituire) |
| AS) 0,85 mt. | AS) 0,85 mt. |
| AT) 1,10 mt. | AT) 1,10 mt. |
| AU) 1,08 mt. | AU) 1,08 mt. |
| AV) 1,10 mt. | AV) 1,10 mt. |
| AZ) 1,08 mt. | AZ) 1,08 mt. |
| AW) 1,38 mt. | AW) 1,38 mt. |
| BA) 1,22 mt. | BA) 1,22 mt. |
| BB) 1,05 mt. | BB) 1,05 mt. |
| BC) 1,08 mt. | BC) 1,08 mt. |

SCALA 1:250