DIVISIONE INFRASTRUTTURE E MOBILITA'
DIREZIONE SUOLO
SETTORE PONTI E VIE D'ACQUA

CITTA' DI TORINO

MANUTENZIONE STRAORDINARIA ALVEI FLUVIALI E RIVI COLLINARI ANNO 2011

PROGETTO: **DEFINITIVO**	DESCRIZIONE: **PLANIMETRIA DI INQUADRAMENTO PULIZIA VECCHIA DI LUCENTO**	ELABORATO: **3.4**
DATA: **ottobre 2011**		SCALA: **1:10000**

RESPONSABILE DEL PROCEDIMENTO: **Ing. Giorgio MARENGO**

PROGETTISTA:
Arch. Giorgio COROTTO

COLLABORATORI:
Geom. Giuseppe ESTIVO

RESPONSABILE SICUREZZA IN FASE DI PROGETTAZIONE
Geom. Giuseppe ESTIVO

IL DIRETTORE DELLA DIVISIONE: **Ing. Biagio BURDIZZO**

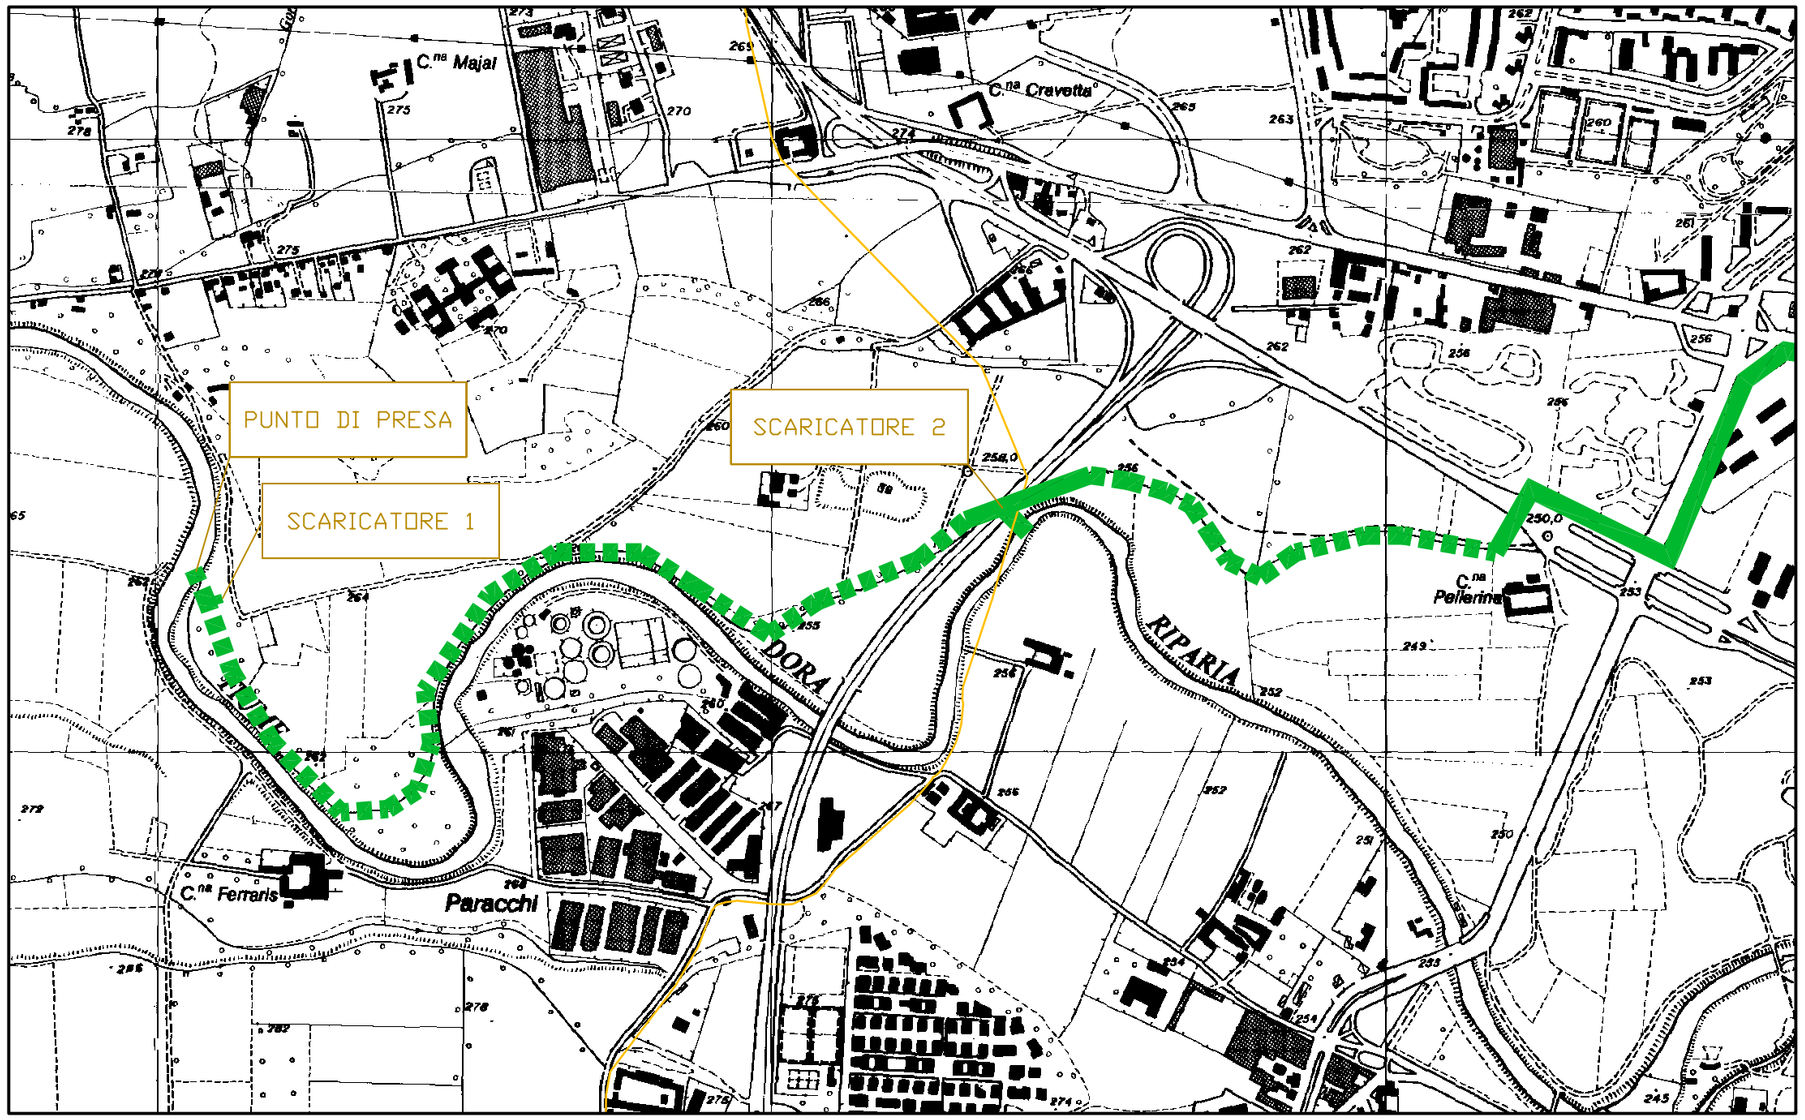

LUNGHEZZA INTERVENTO PULIZIA VECCHIA LUCENTO MT. 2240

LEGENDA

TRATTO COPERTO

TRATTO A CIELO LIBERO

CONFINI COMUNALI