ALLEGATO N. 15

CITTÀ DI TORINO

Divisione Infrastrutture e Mobilità

Direzione Suolo - Settore Riqualificazione Spazio Pubblico

RIQUALIFICAZIONE SPAZIO PUBBLICO VIA TORRAZZA PIEMONTE

PROGETTO DEFINITIVO-ESECUTIVO

Tavola 1

COROGRAFIA

nome file	scala	data	aggiornamenti
corografia.dwg	*1:2000*	*settembre 2011*	*adeguamento DPR 207/10*

GRUPPO DI LAVORO

Arch. Paola DE FILIPPI — Progettista e Coordinatore Sicurezza in fase di Progettazione

Arch. Marco ROLANDO — Progettista opere strutturali

P.i. Giovanni MARCHETTI — Collaboratore Viabilità

Geom. Massimo OLIVETTI — Collaboratore

Geom. Alessandro REY — Collaboratore

Geom. Marco PETTI — Collaboratore Iter Catastale

Geom. Francesco MACCHIA — Progettista Collaboratore Verde e Alberate

Responsabile del Procedimento
Arch. Egidio CUPOLILLO

Progettista
Arch. Paola DE FILIPPI

DIREZIONE SUOLO
ing. Roberto BERTASIO

DIVISIONE INFRASTRUTTURE E MOBILITA'
ing. Biagio BURDIZZO

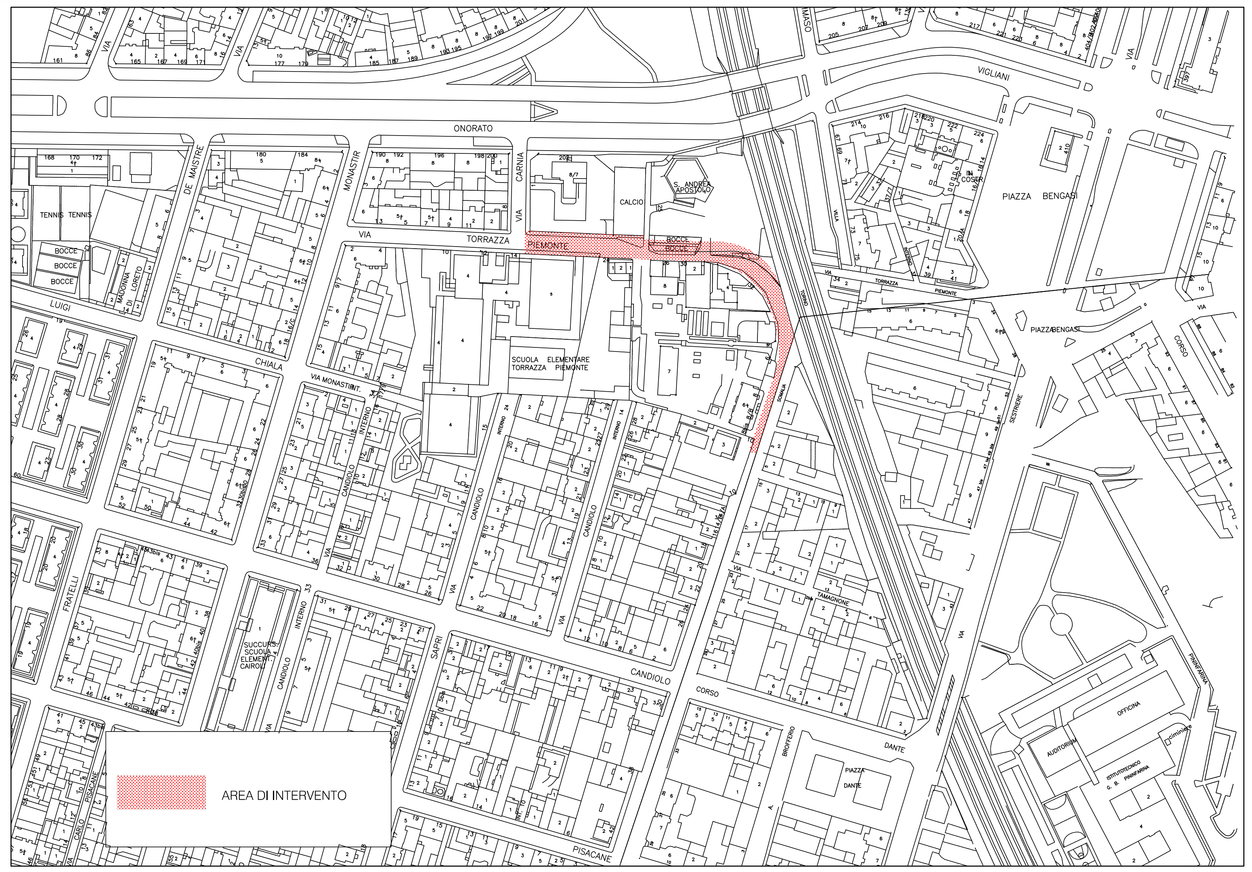

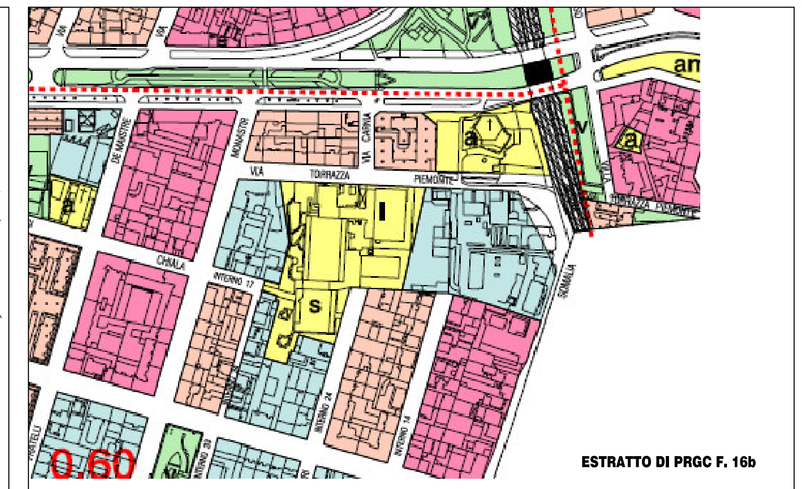

ESTRATTO DI PRGC F. 16b

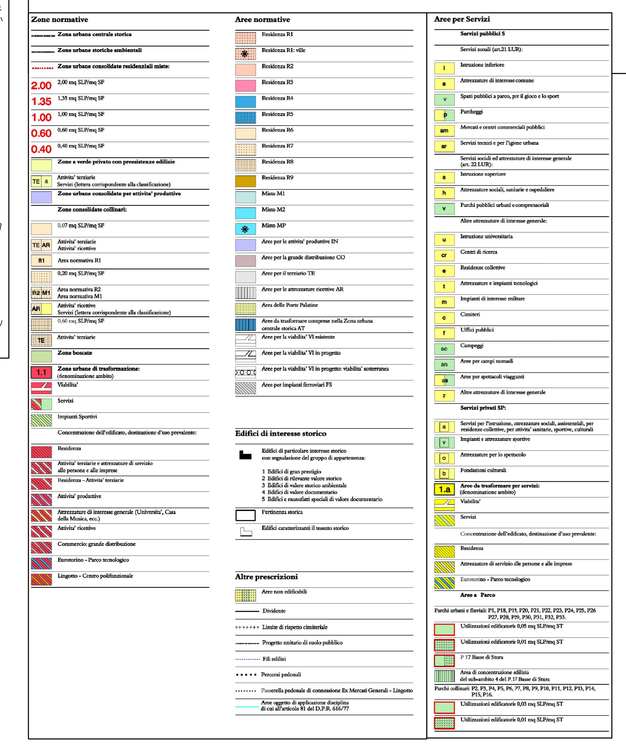

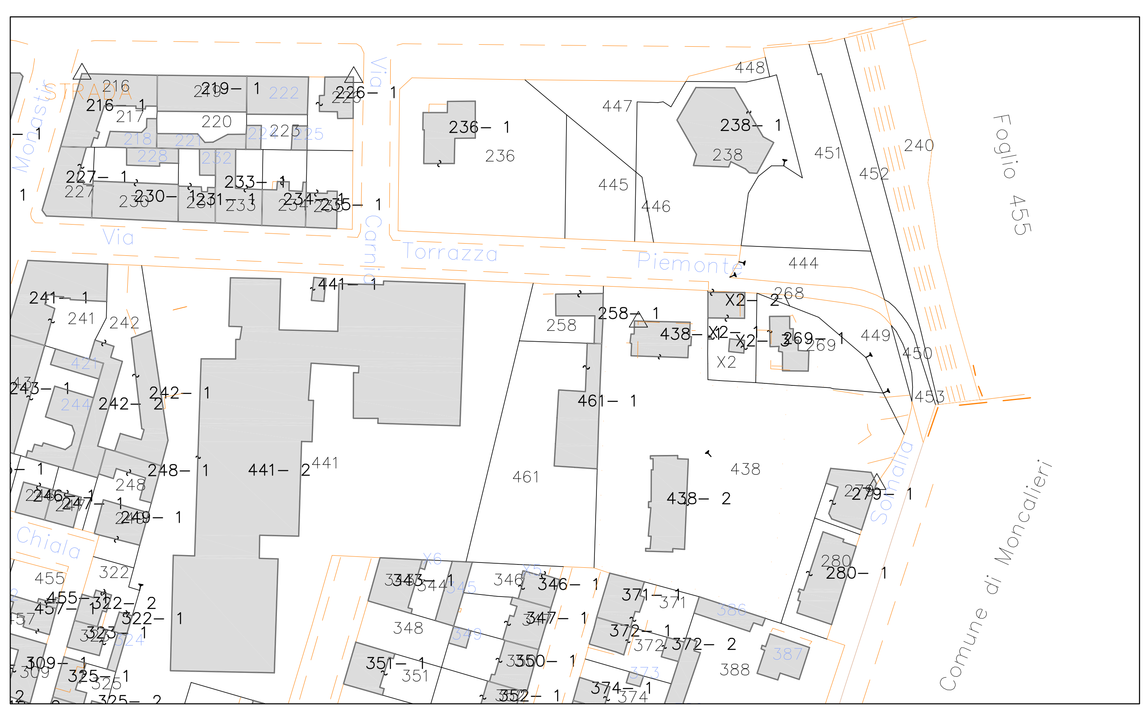

ESTRATTO CATASTALE F. 456 **SCALA 1:1000**