



**RIQUALIFICAZIONE
SPAZIO PUBBLICO
VIA TORRAZZA PIEMONTE**

PROGETTO DEFINITIVO-ESECUTIVO

**Tavola 4
SEZIONI TIPO**

PROGETTO	SEZIONI TIPO	DATA	REDAZIONE
PROGETTO	7/20	15/05/2017	2017


GRUPPO DI LAVORO
 Arch. Alberto RIZZO
 Arch. Alberto RIZZO
 Arch. Alberto RIZZO
 Gen. Roberto CALZETTI
 Gen. Roberto CALZETTI
 Gen. Roberto CALZETTI
 Dir. Arch. Riccardo MARCHETTI
 Progettista Collaboratore Verde e Ambiente
 Progettista Collaboratore Verde e Ambiente

Responsabili del Progettamento
 Arch. Gian CARLUCCI


DIREZIONE SOLO
 Arch. ANTONIO BARRACCO

DIREZIONE INFRASTRUTTURE E MOBILITA'
 Arch. ALBERTO RIZZO


PARTICOLARE BARRIERA TIPO H2 - BORDO LATERALE

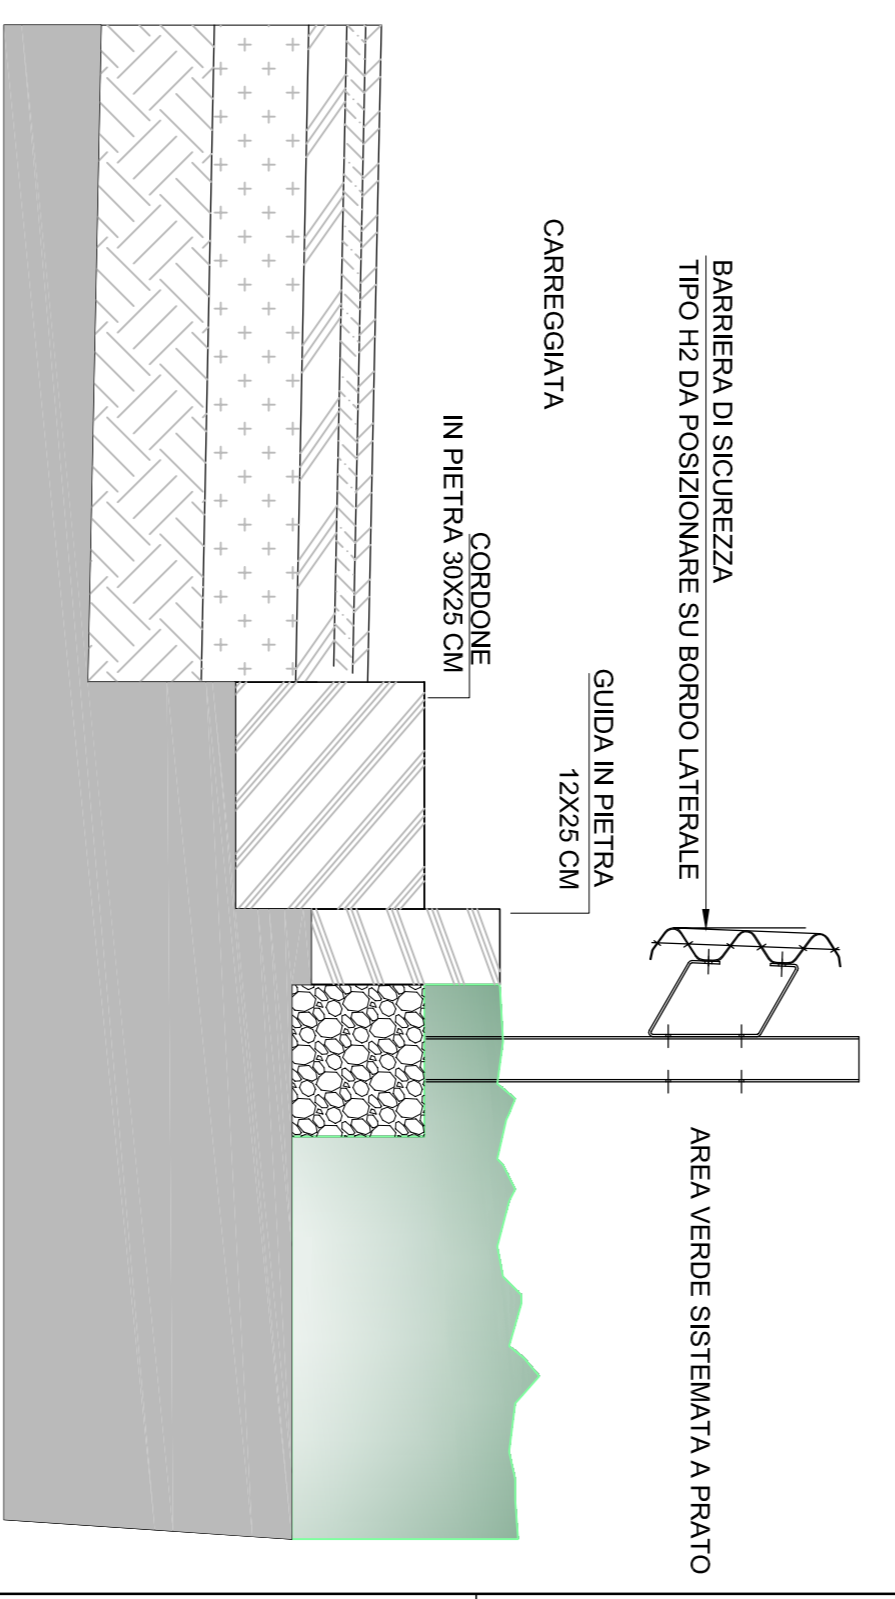


SEZIONE A-A' STATO DI FATTO

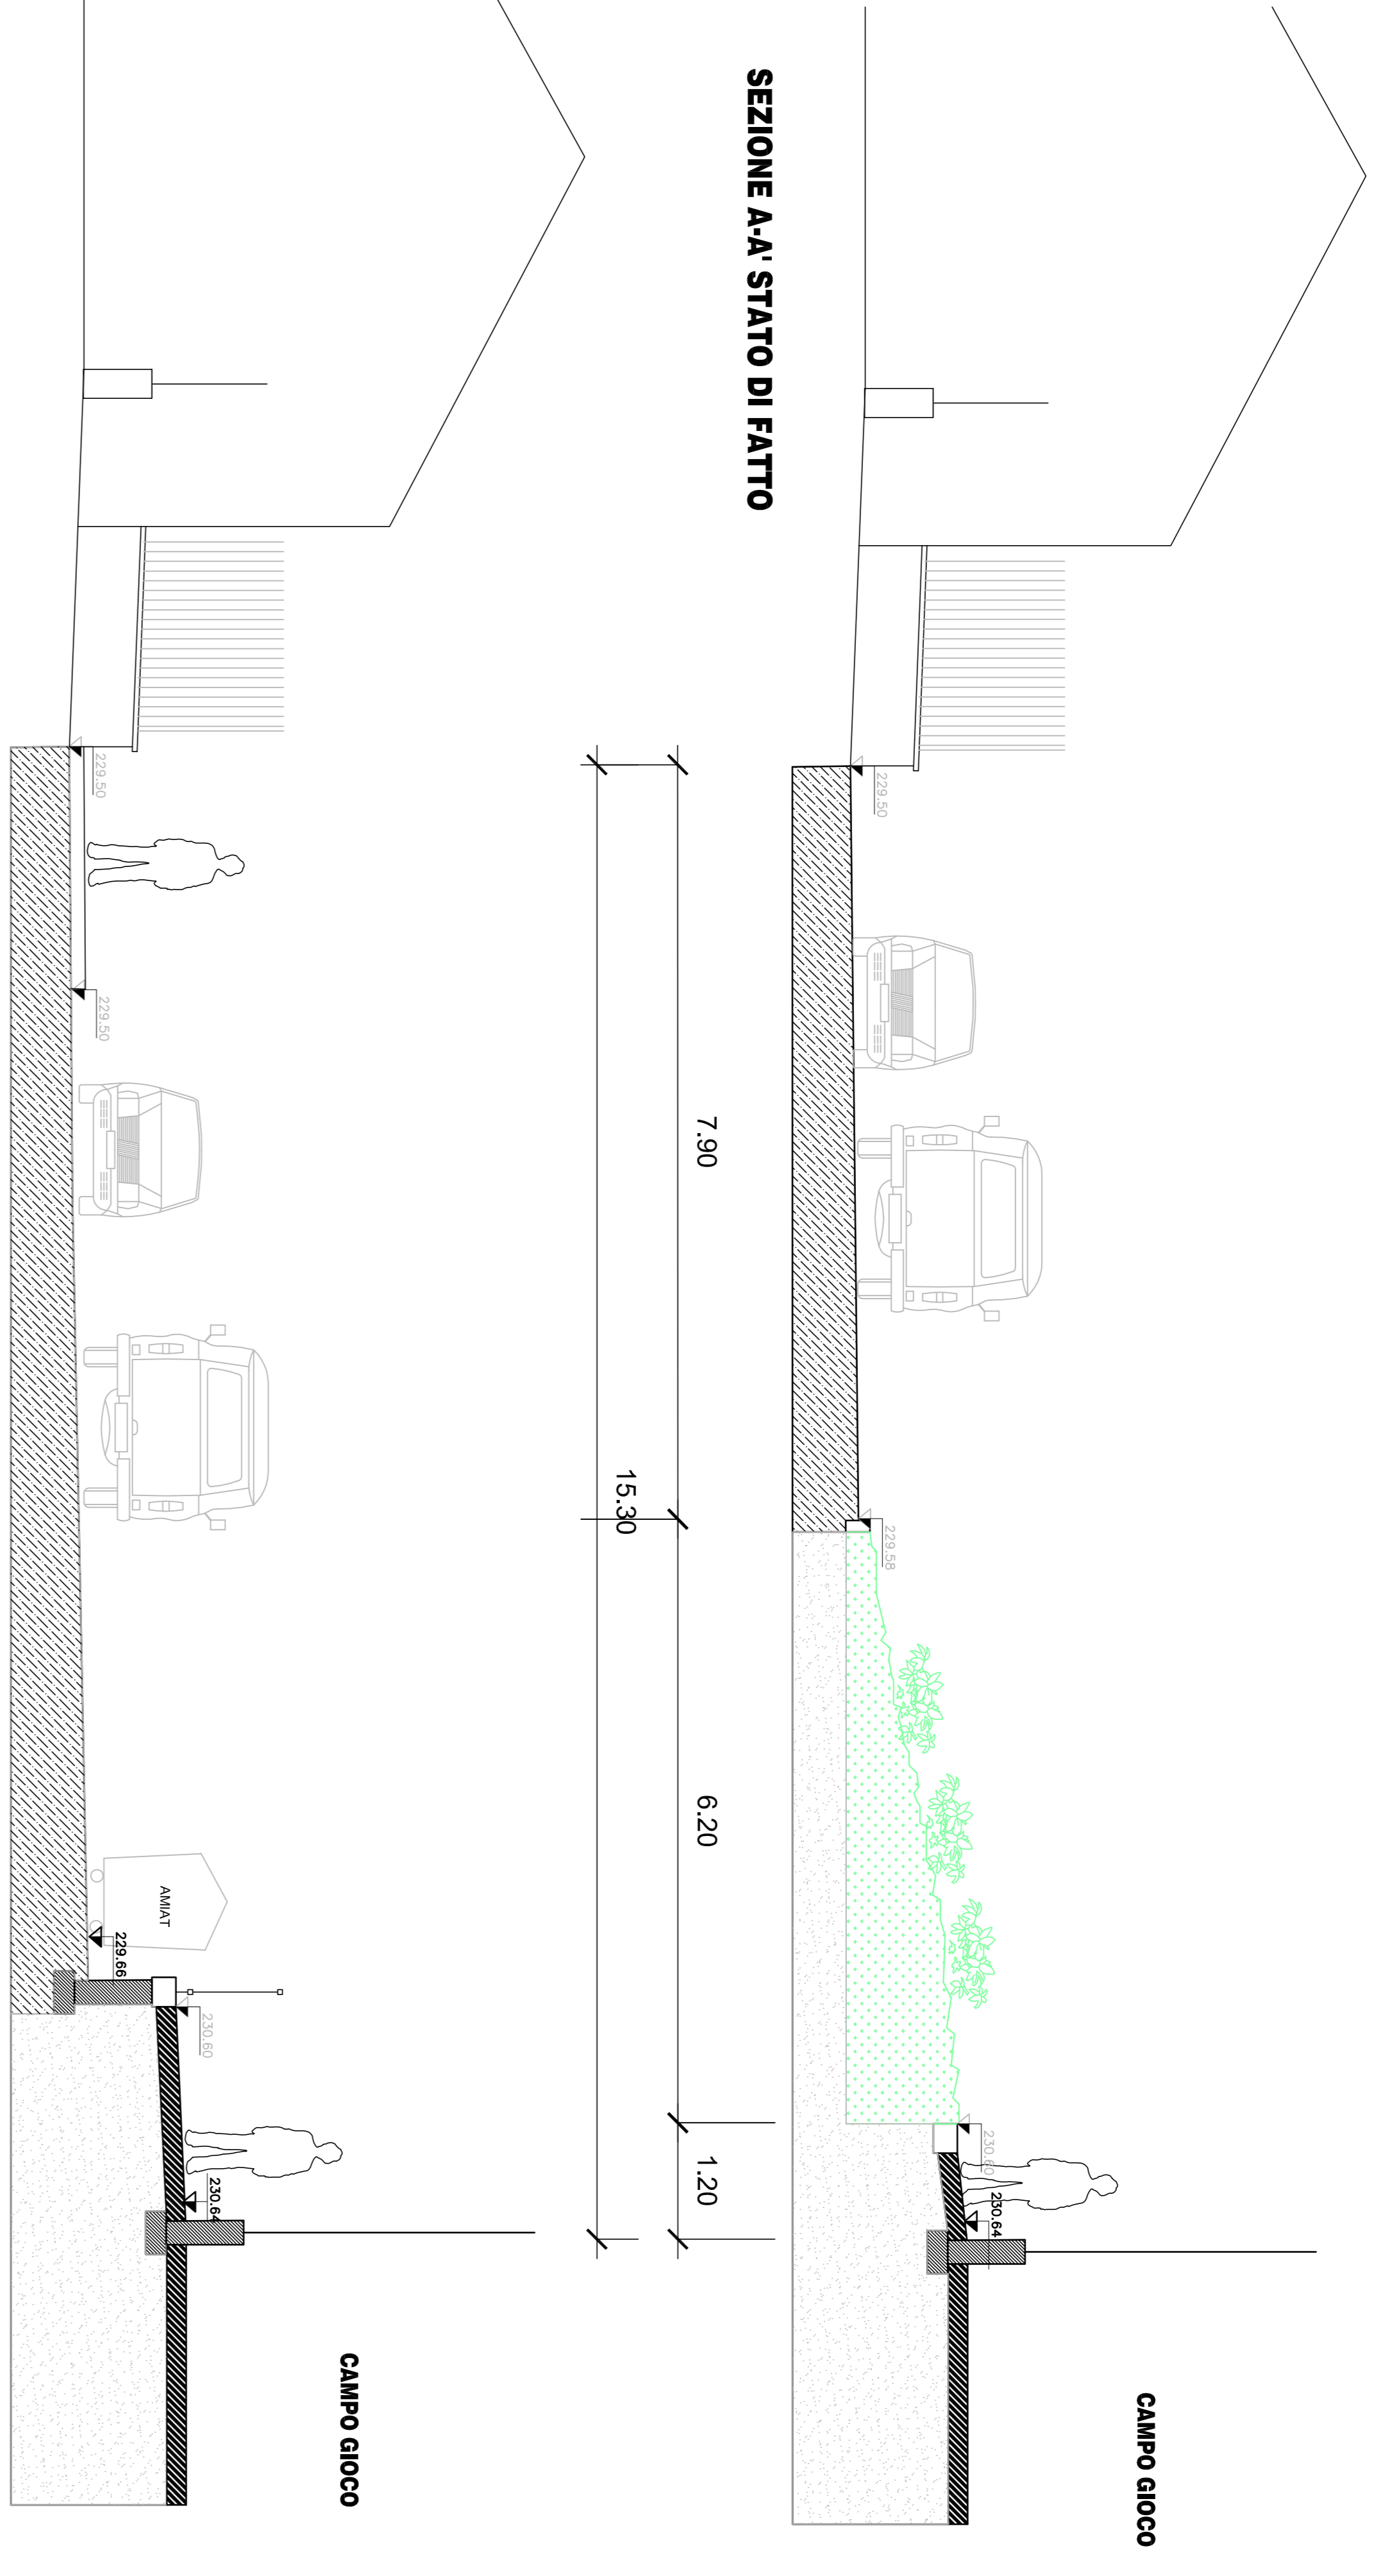


SEZIONE A-A' PROGETTO

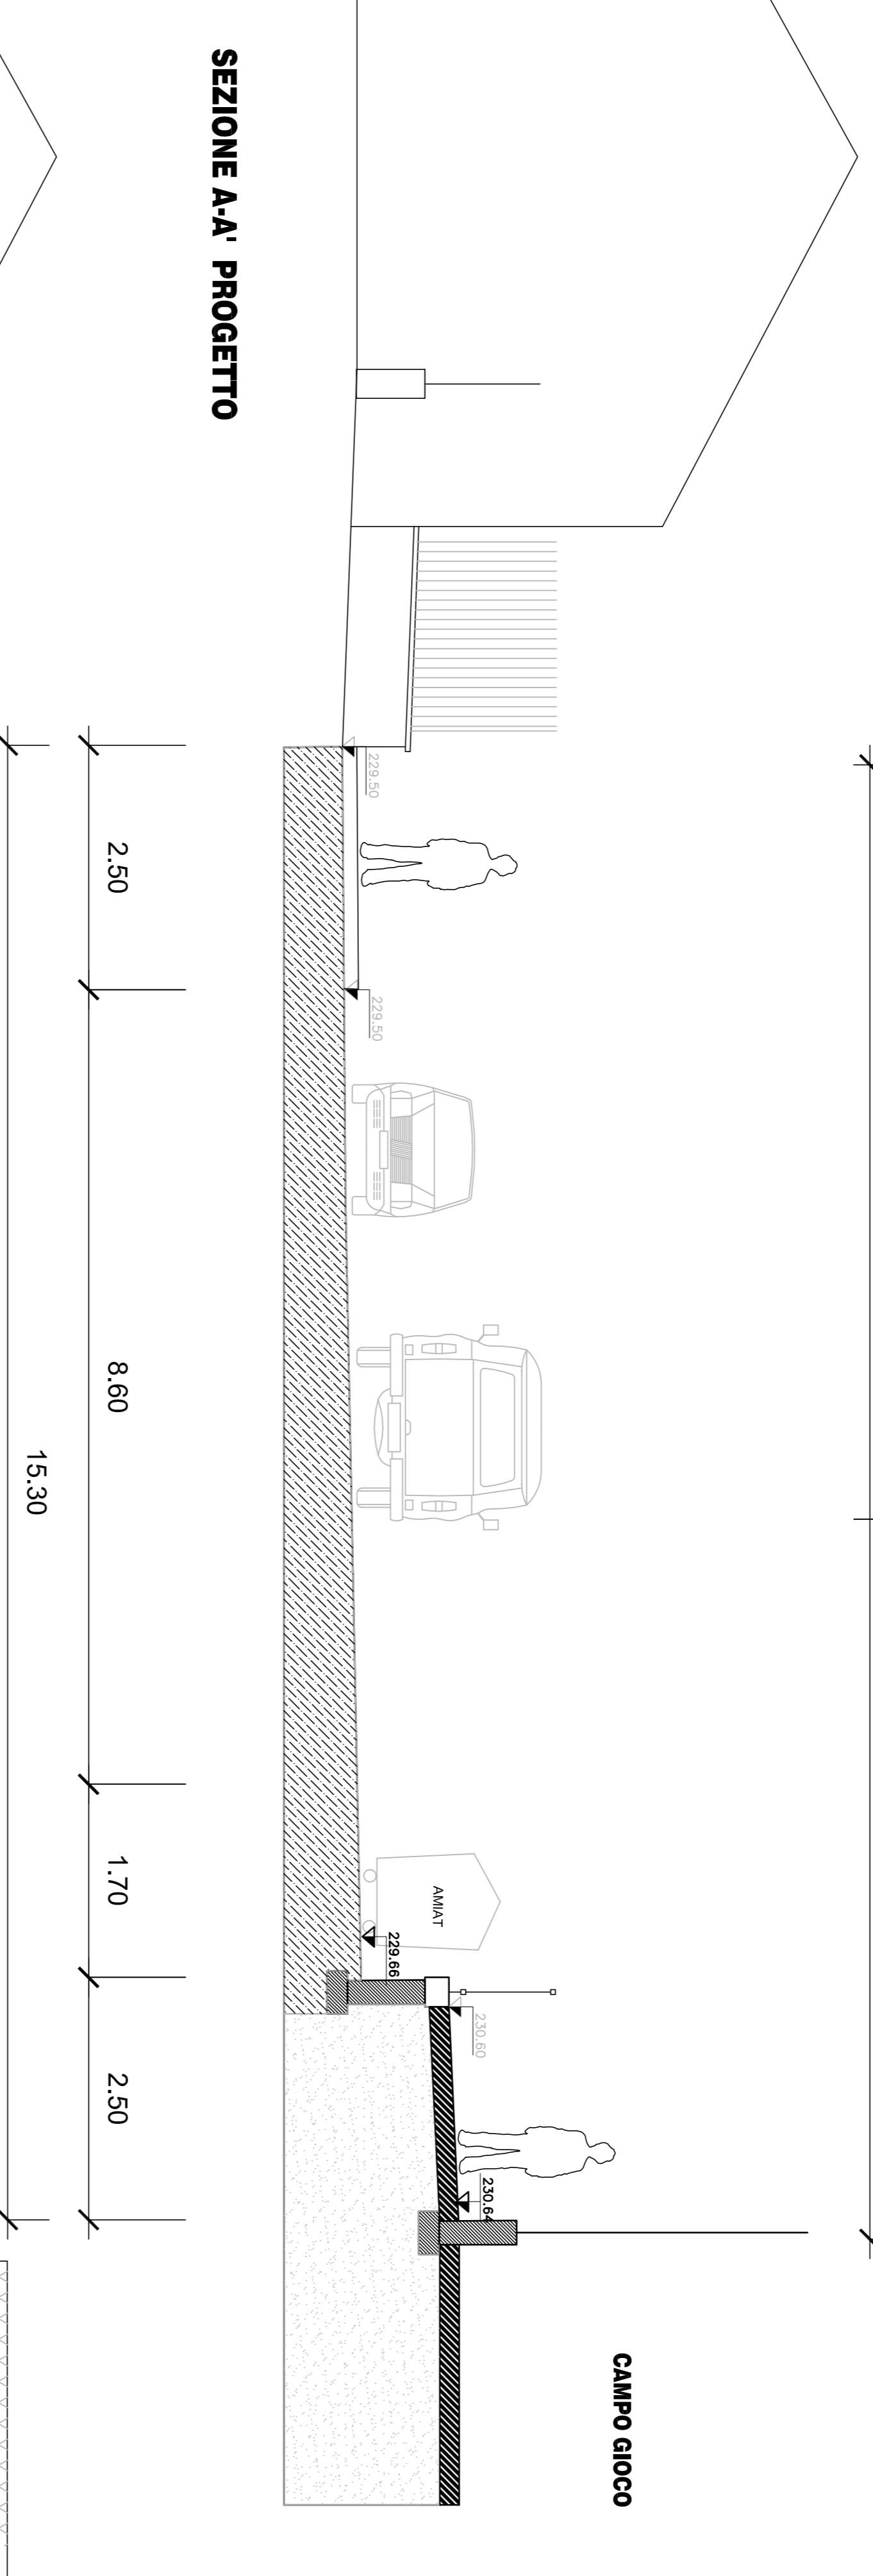


SEZIONE B-B' STATO DI FATTO

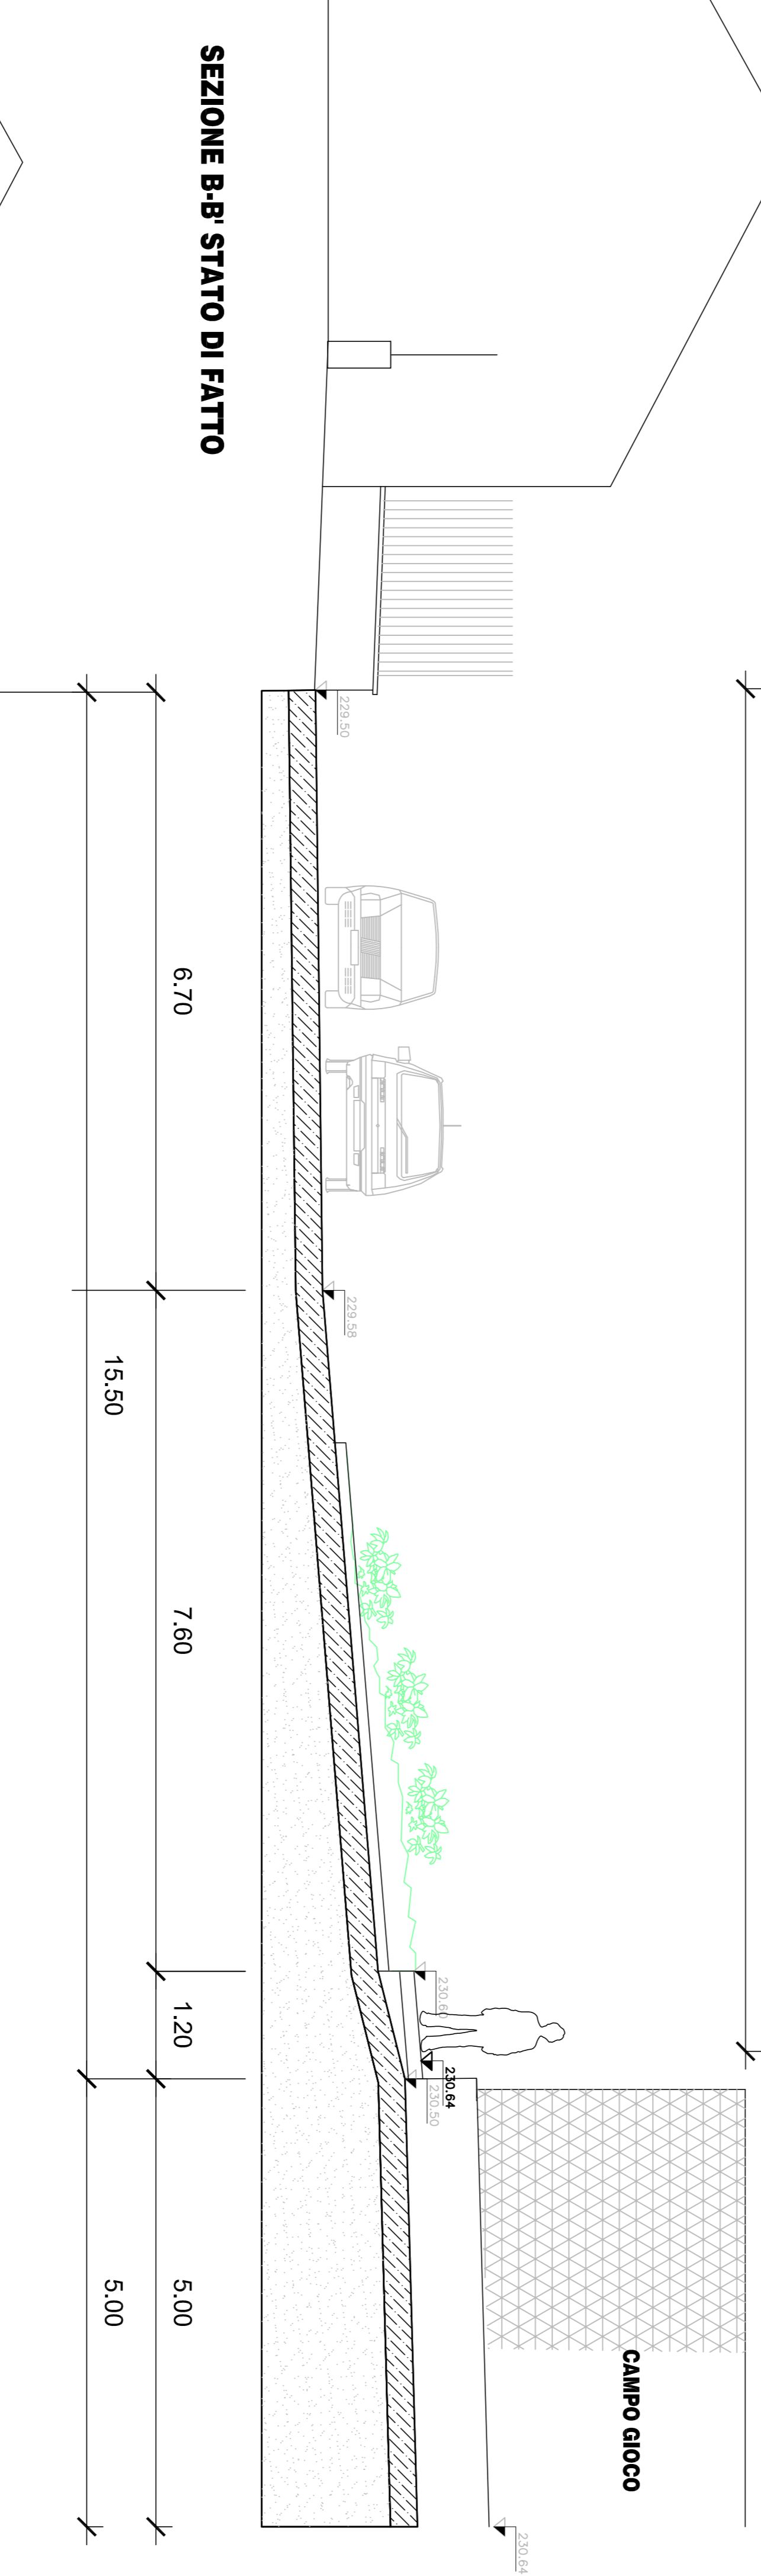


SEZIONE B-B' PROGETTO

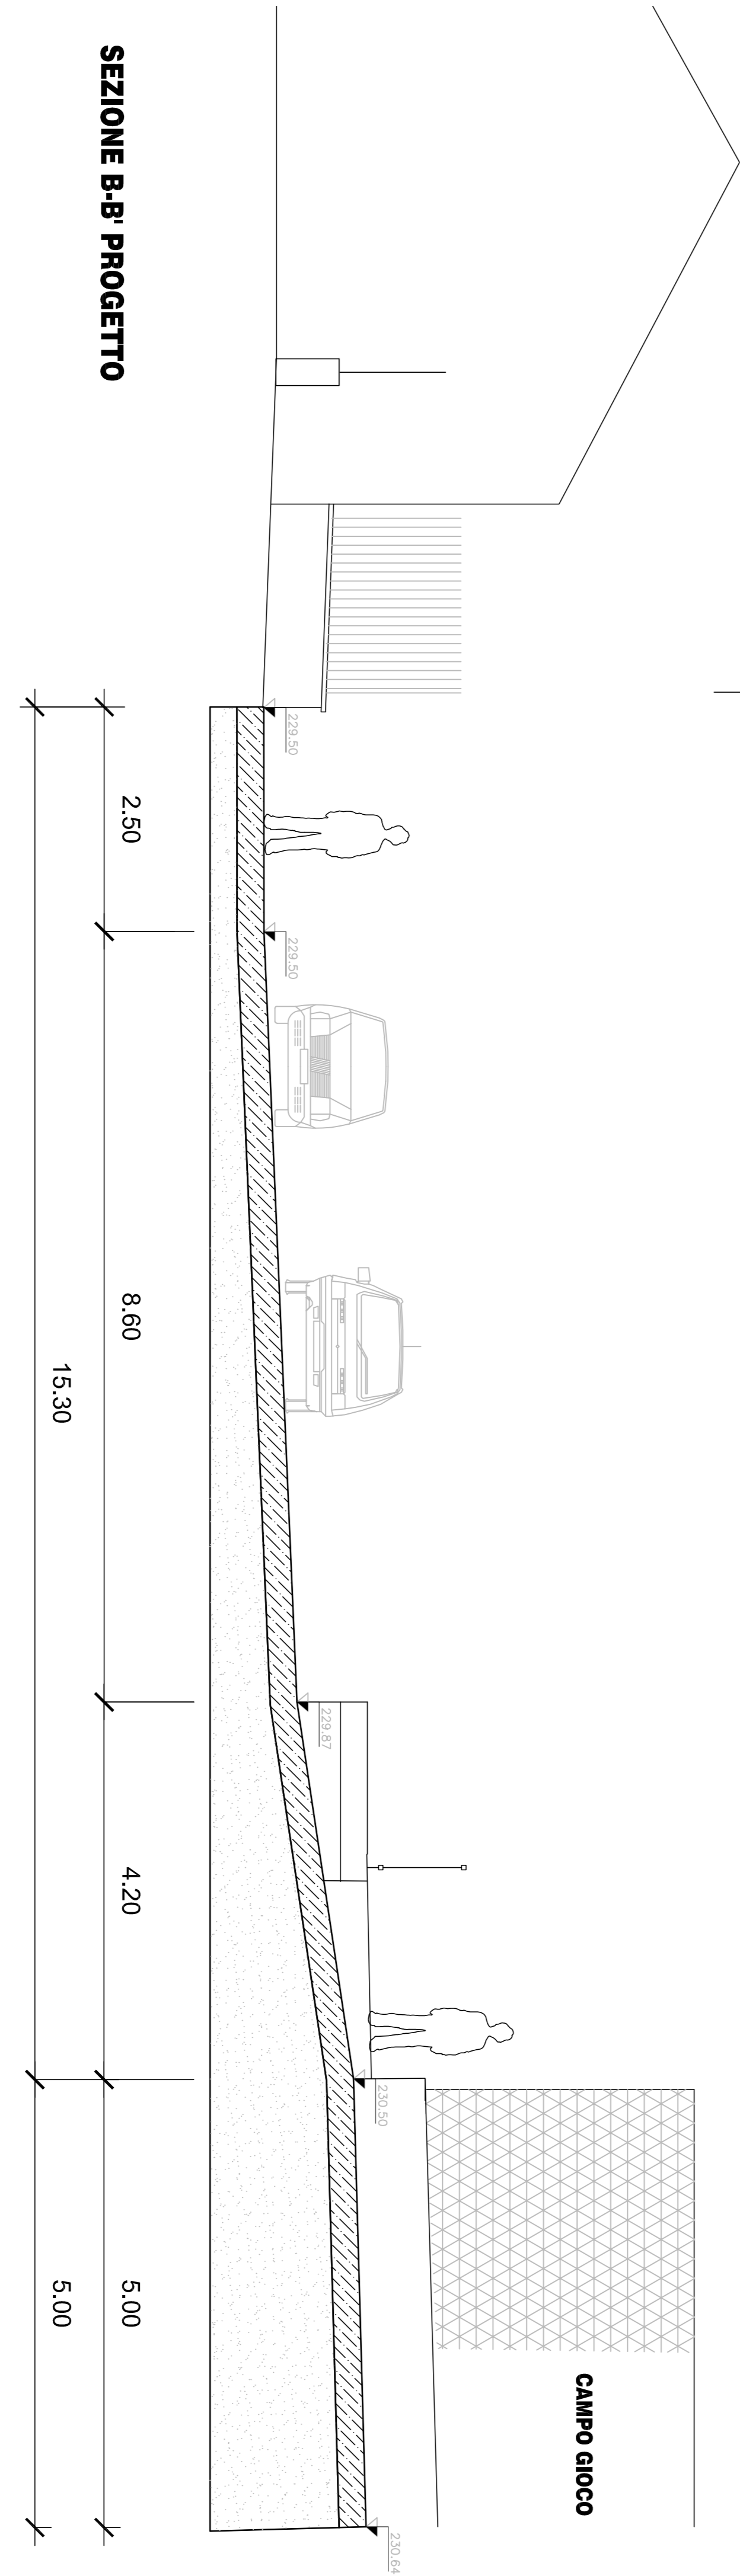


SEZIONE C-C' STATO DI FATTO

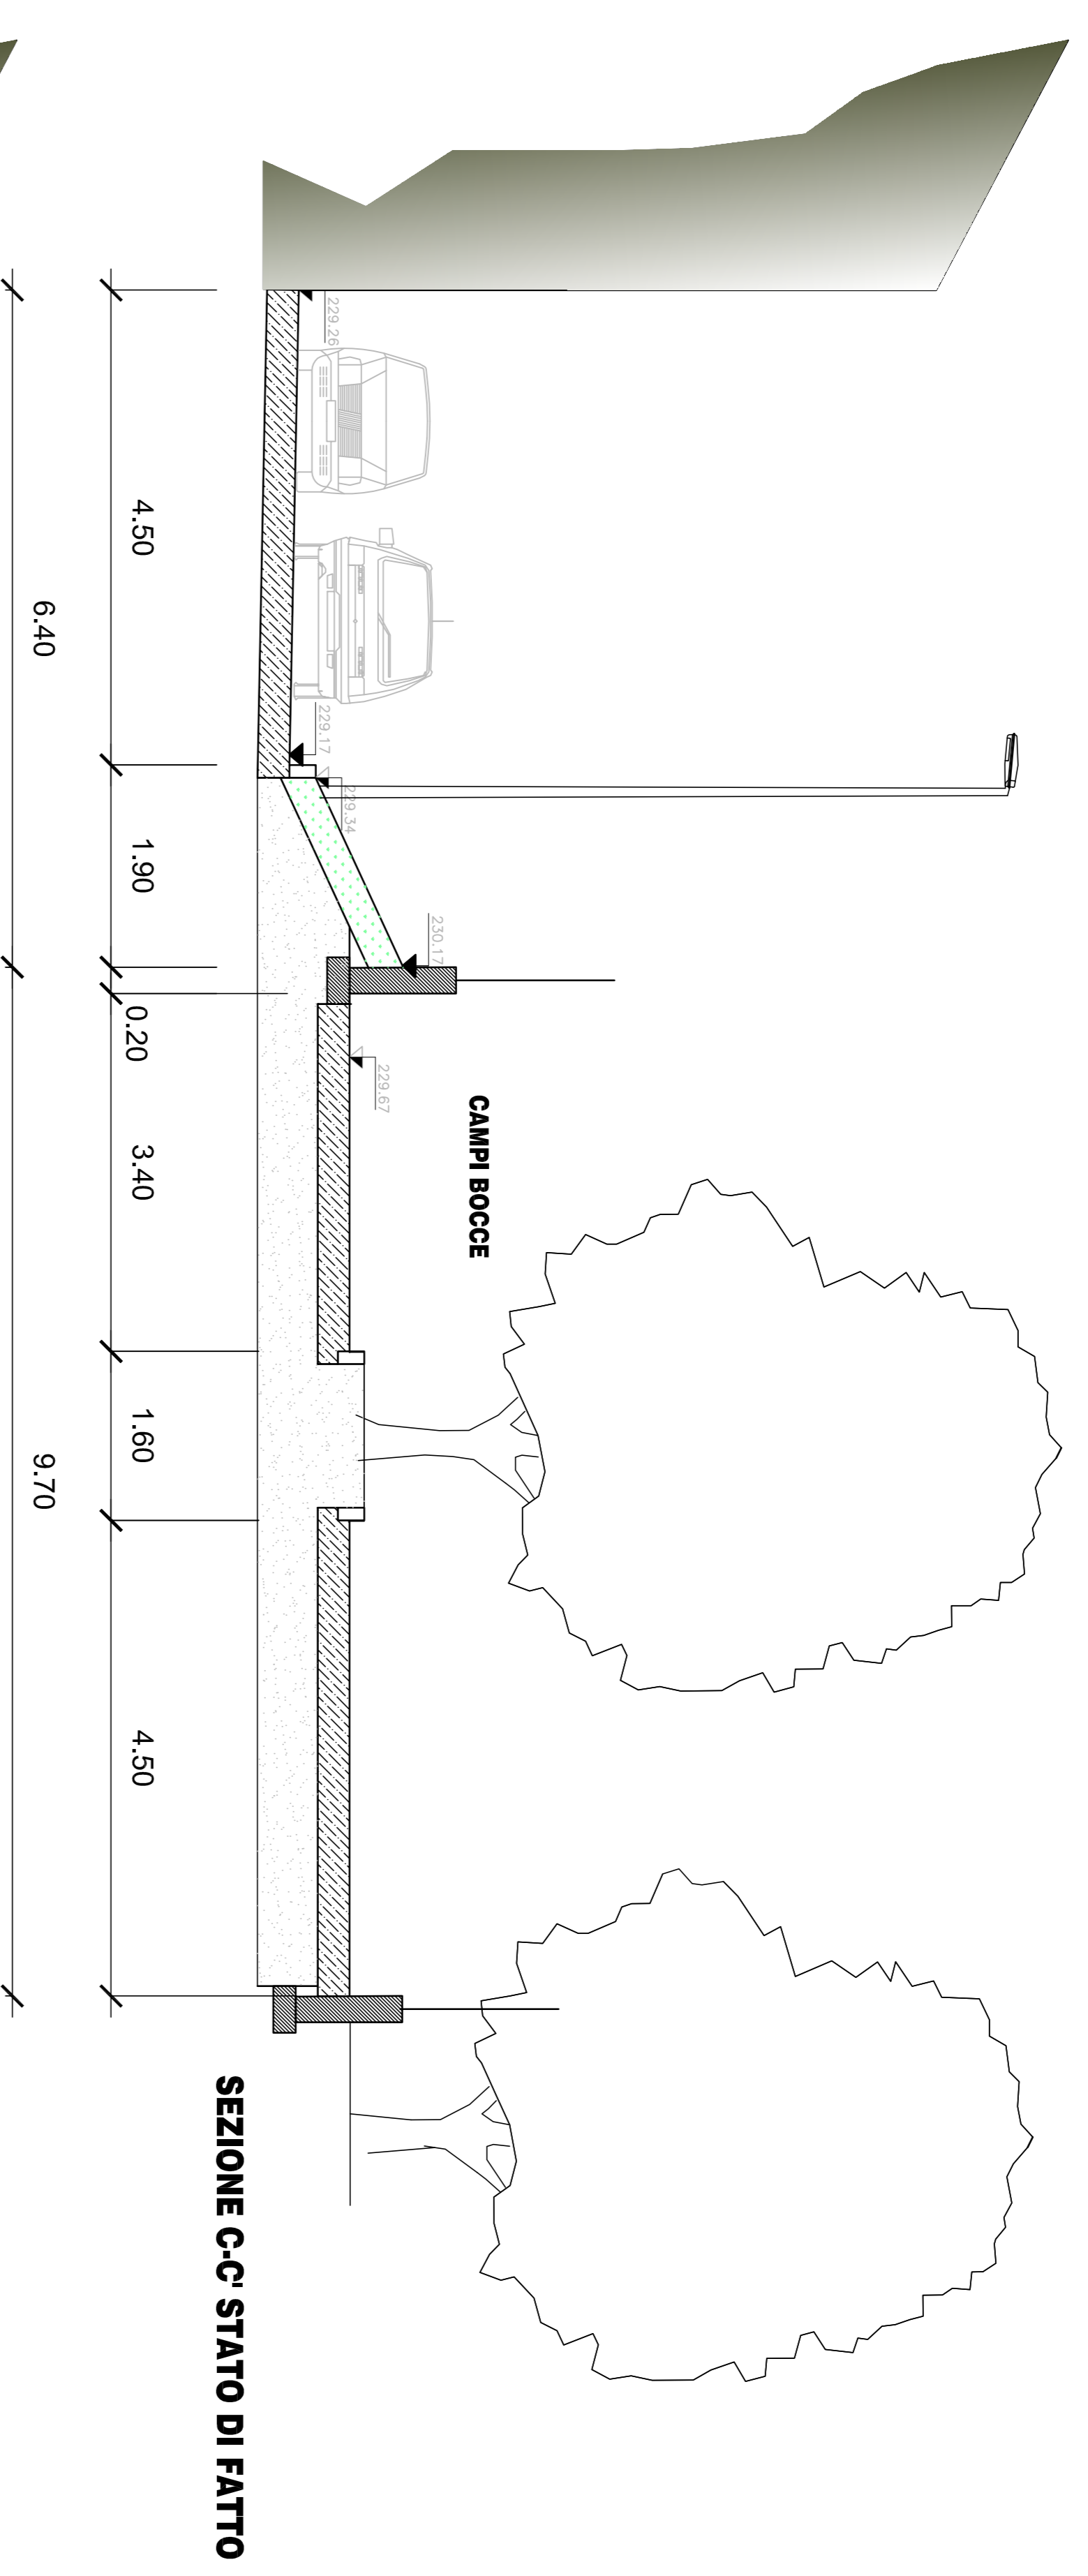

SEZIONE C-C' PROGETTO

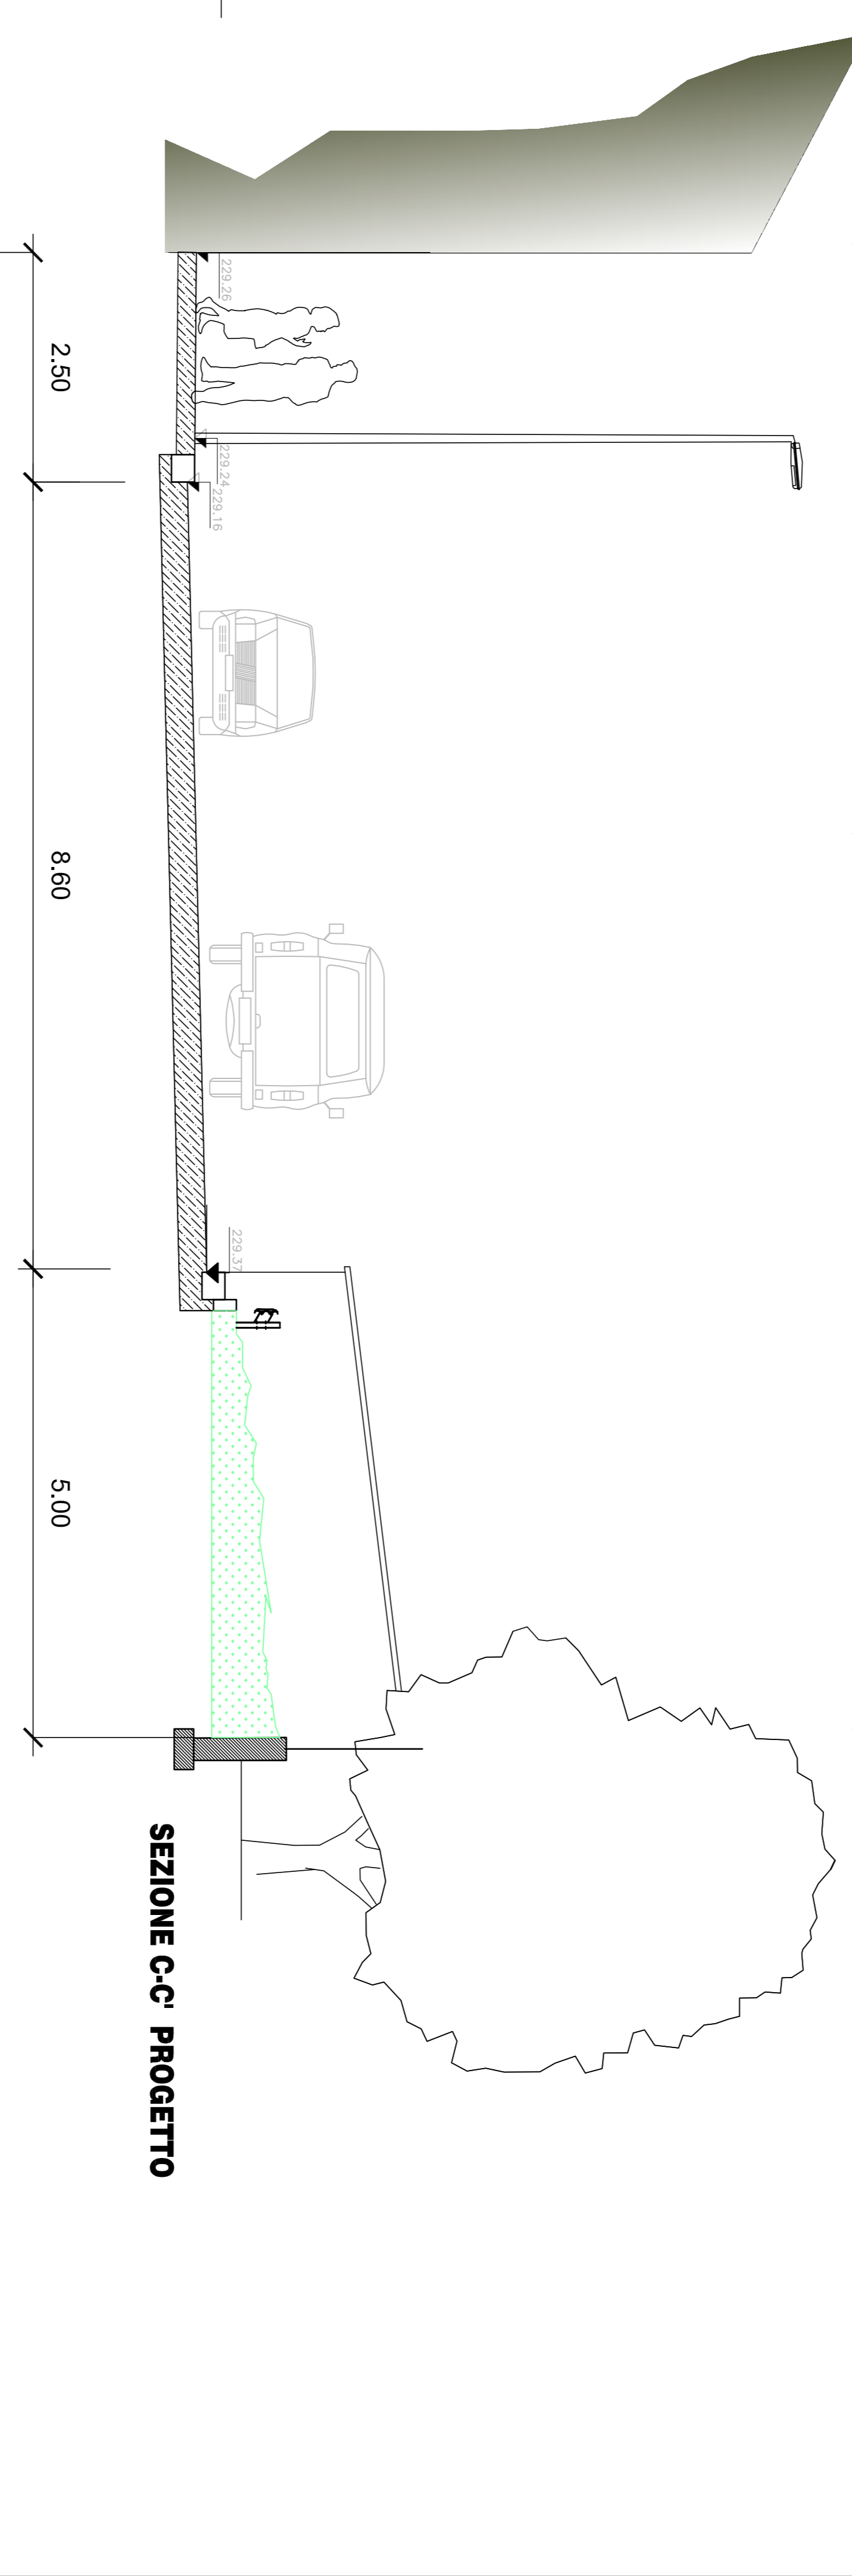

SEZIONE D-D' STATO DI FATTO

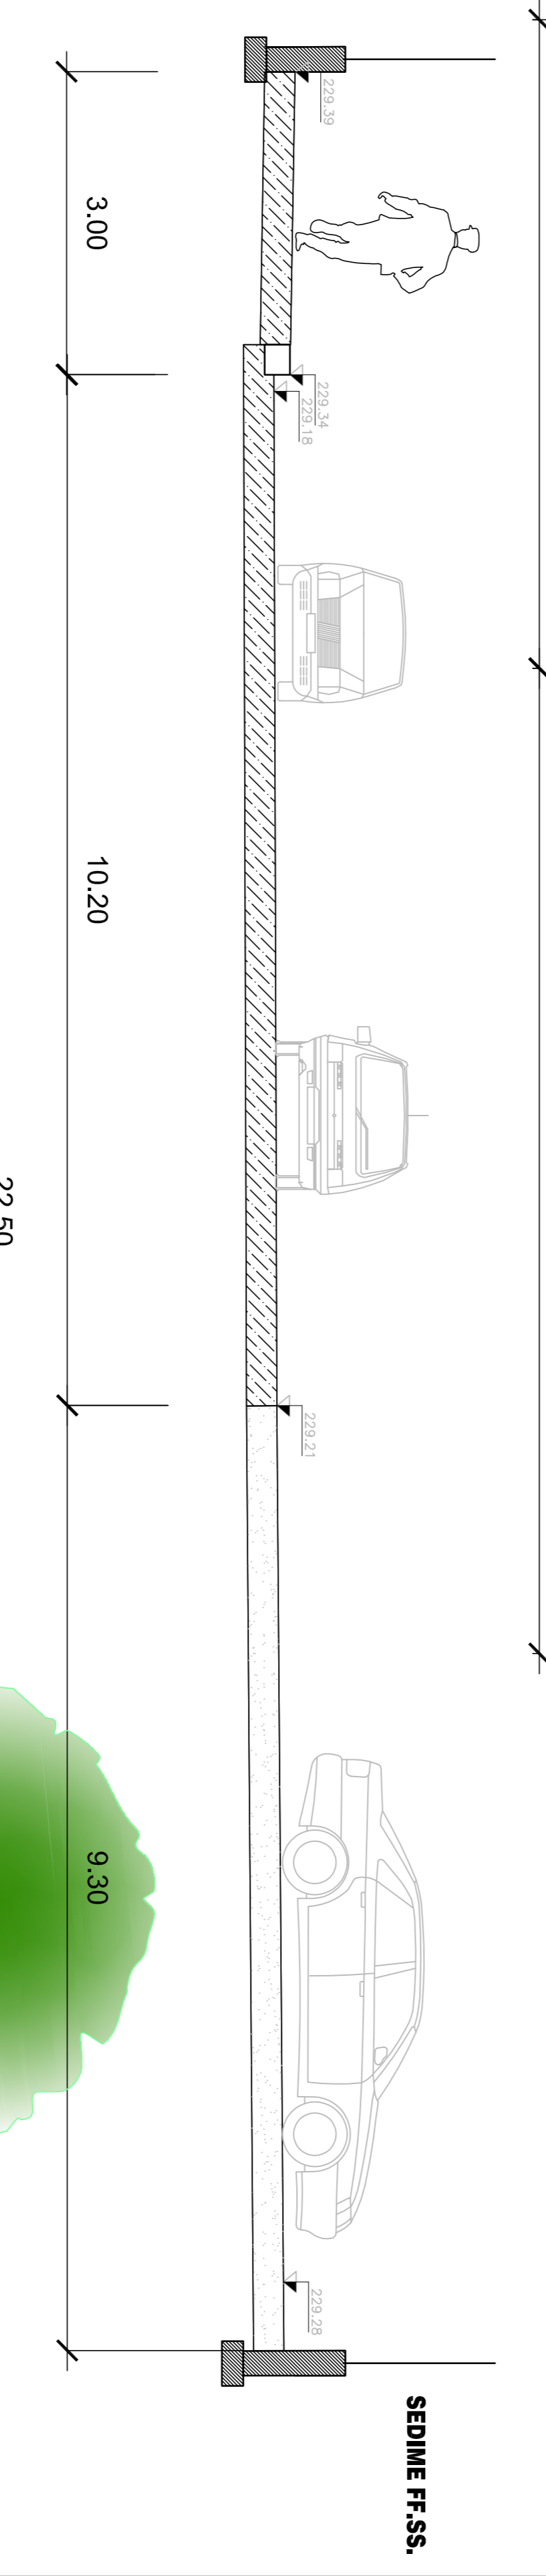

SEZIONE D-D' PROGETTO

