ALLEGATO N. 19

CITTÀ DI TORINO
Divisione Infrastrutture e Mobilità
Direzione Suolo - Settore Riqualificazione Spazio Pubblico

RIQUALIFICAZIONE SPAZIO PUBBLICO VIA TORRAZZA PIEMONTE

PROGETTO DEFINITIVO-ESECUTIVO

Tavola 5

PLANIMETRIE SEGNALETICA STRADALE E TRACCIAMENTO

nome file	scala	data	aggiornamenti
prop09.dwg	*VARIE*	*settembre 2011*	*adeguamento DPR 207/10*

GRUPPO DI LAVORO

Arch. Paola DE FILIPPI	Progettista e Coordinatore Sicurezza in fase di Progettazione
Arch. Marco ROLANDO	Progettista opere strutturali
P.i. Giovanni MARCHETTI	Collaboratore Viabilità
Geom. Massimo CEVETTI	Collaboratore
Geom. Alessandro REY	Collaboratore
Geom. Marco PETTI	Collaboratore Iter Catastale
Geom. Francesco MAZZCH4	Progettista Collaboratore Verde e Alberate

Responsabile del Procedimento	Progettista
Arch. Egidio CUPOLILLO	*Arch. Paola DE FILIPPI*

DIREZIONE SUOLO
ing. Roberto BERTASIO

DIVISIONE INFRASTRUTTURE E MOBILITA'
ing. Biagio BURDIZZO

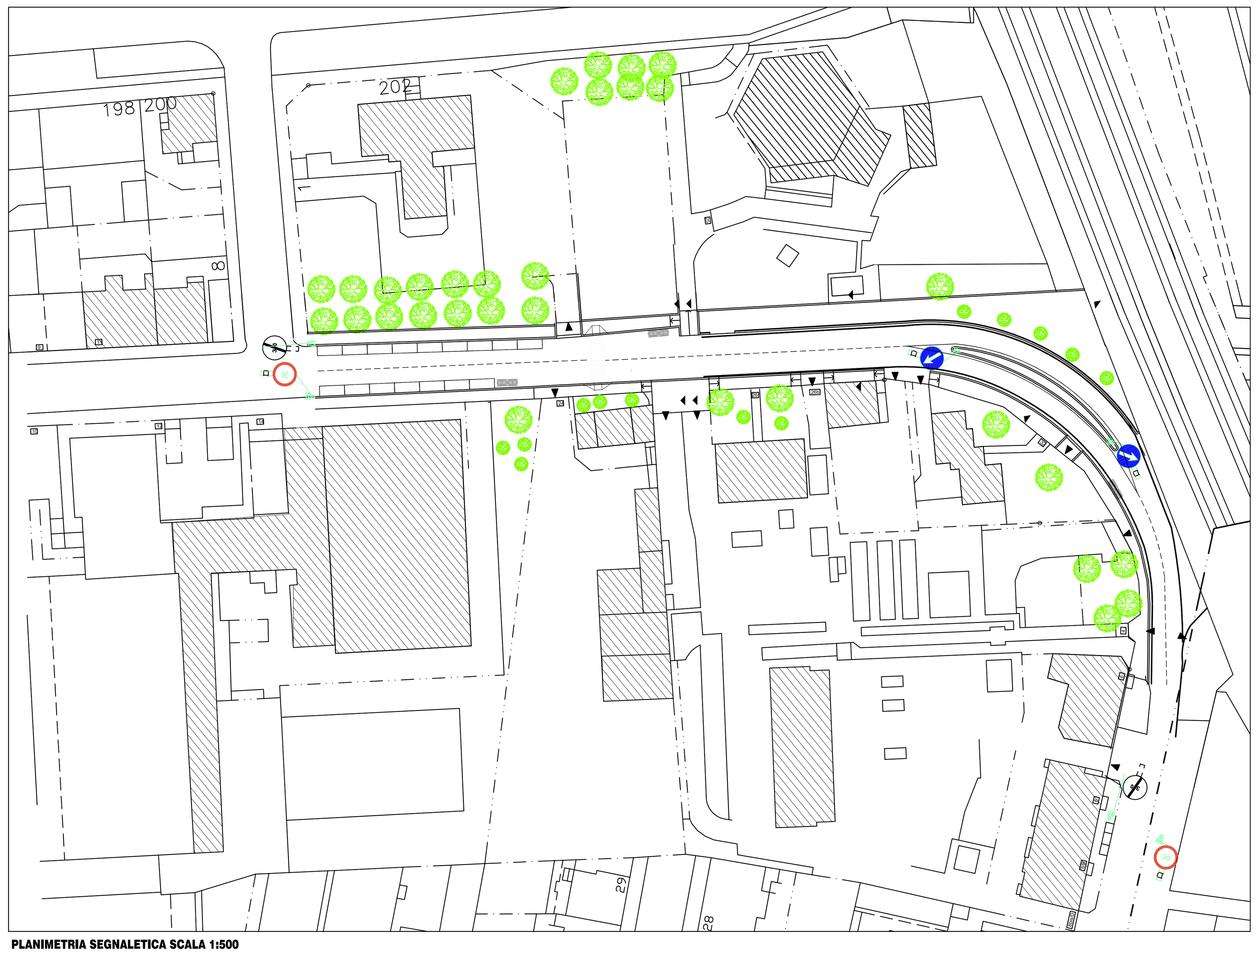

PLANIMETRIA SEGNALETICA SCALA 1:500

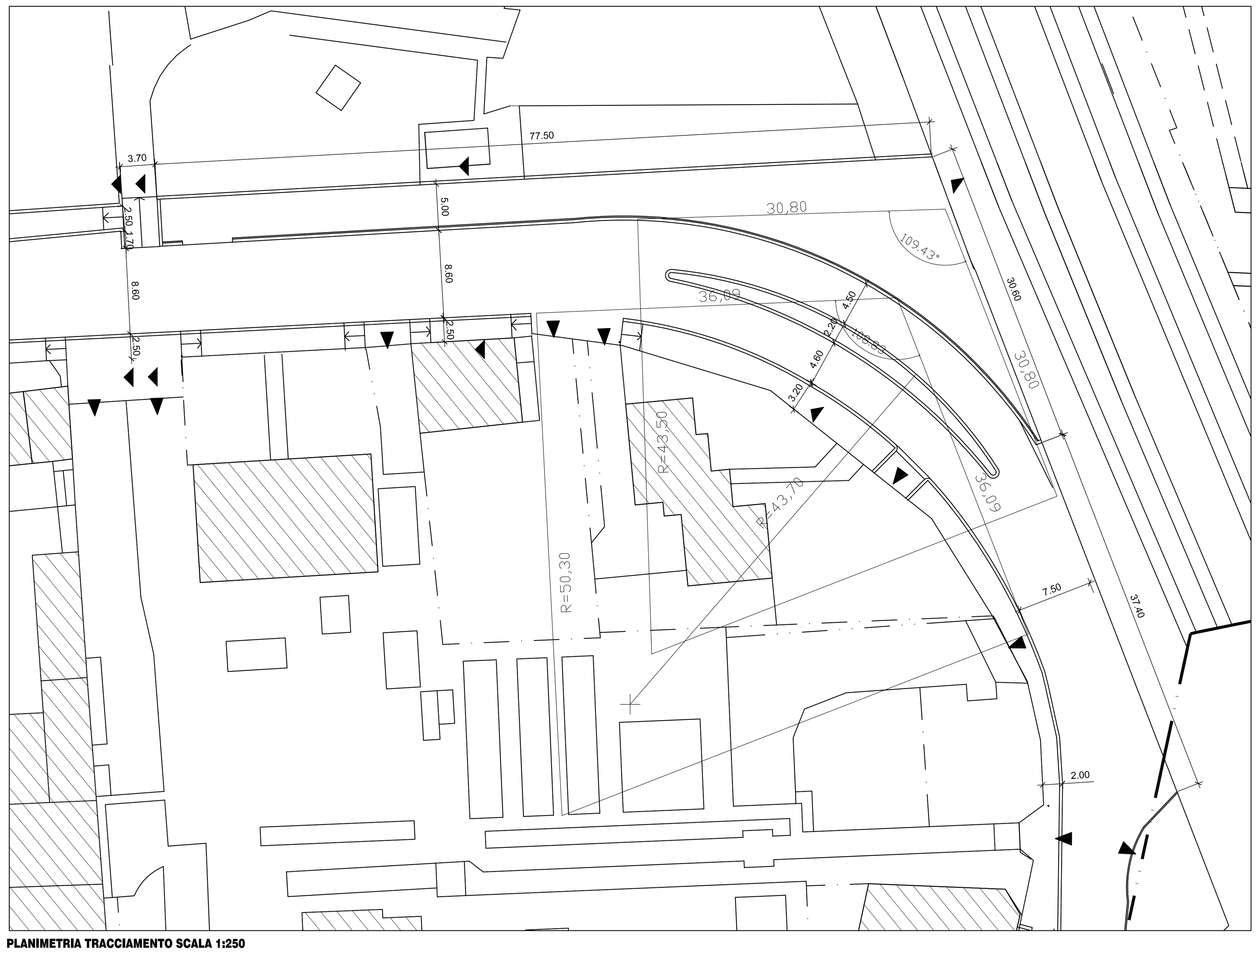

PLANIMETRIA TRACCIAMENTO SCALA 1:250