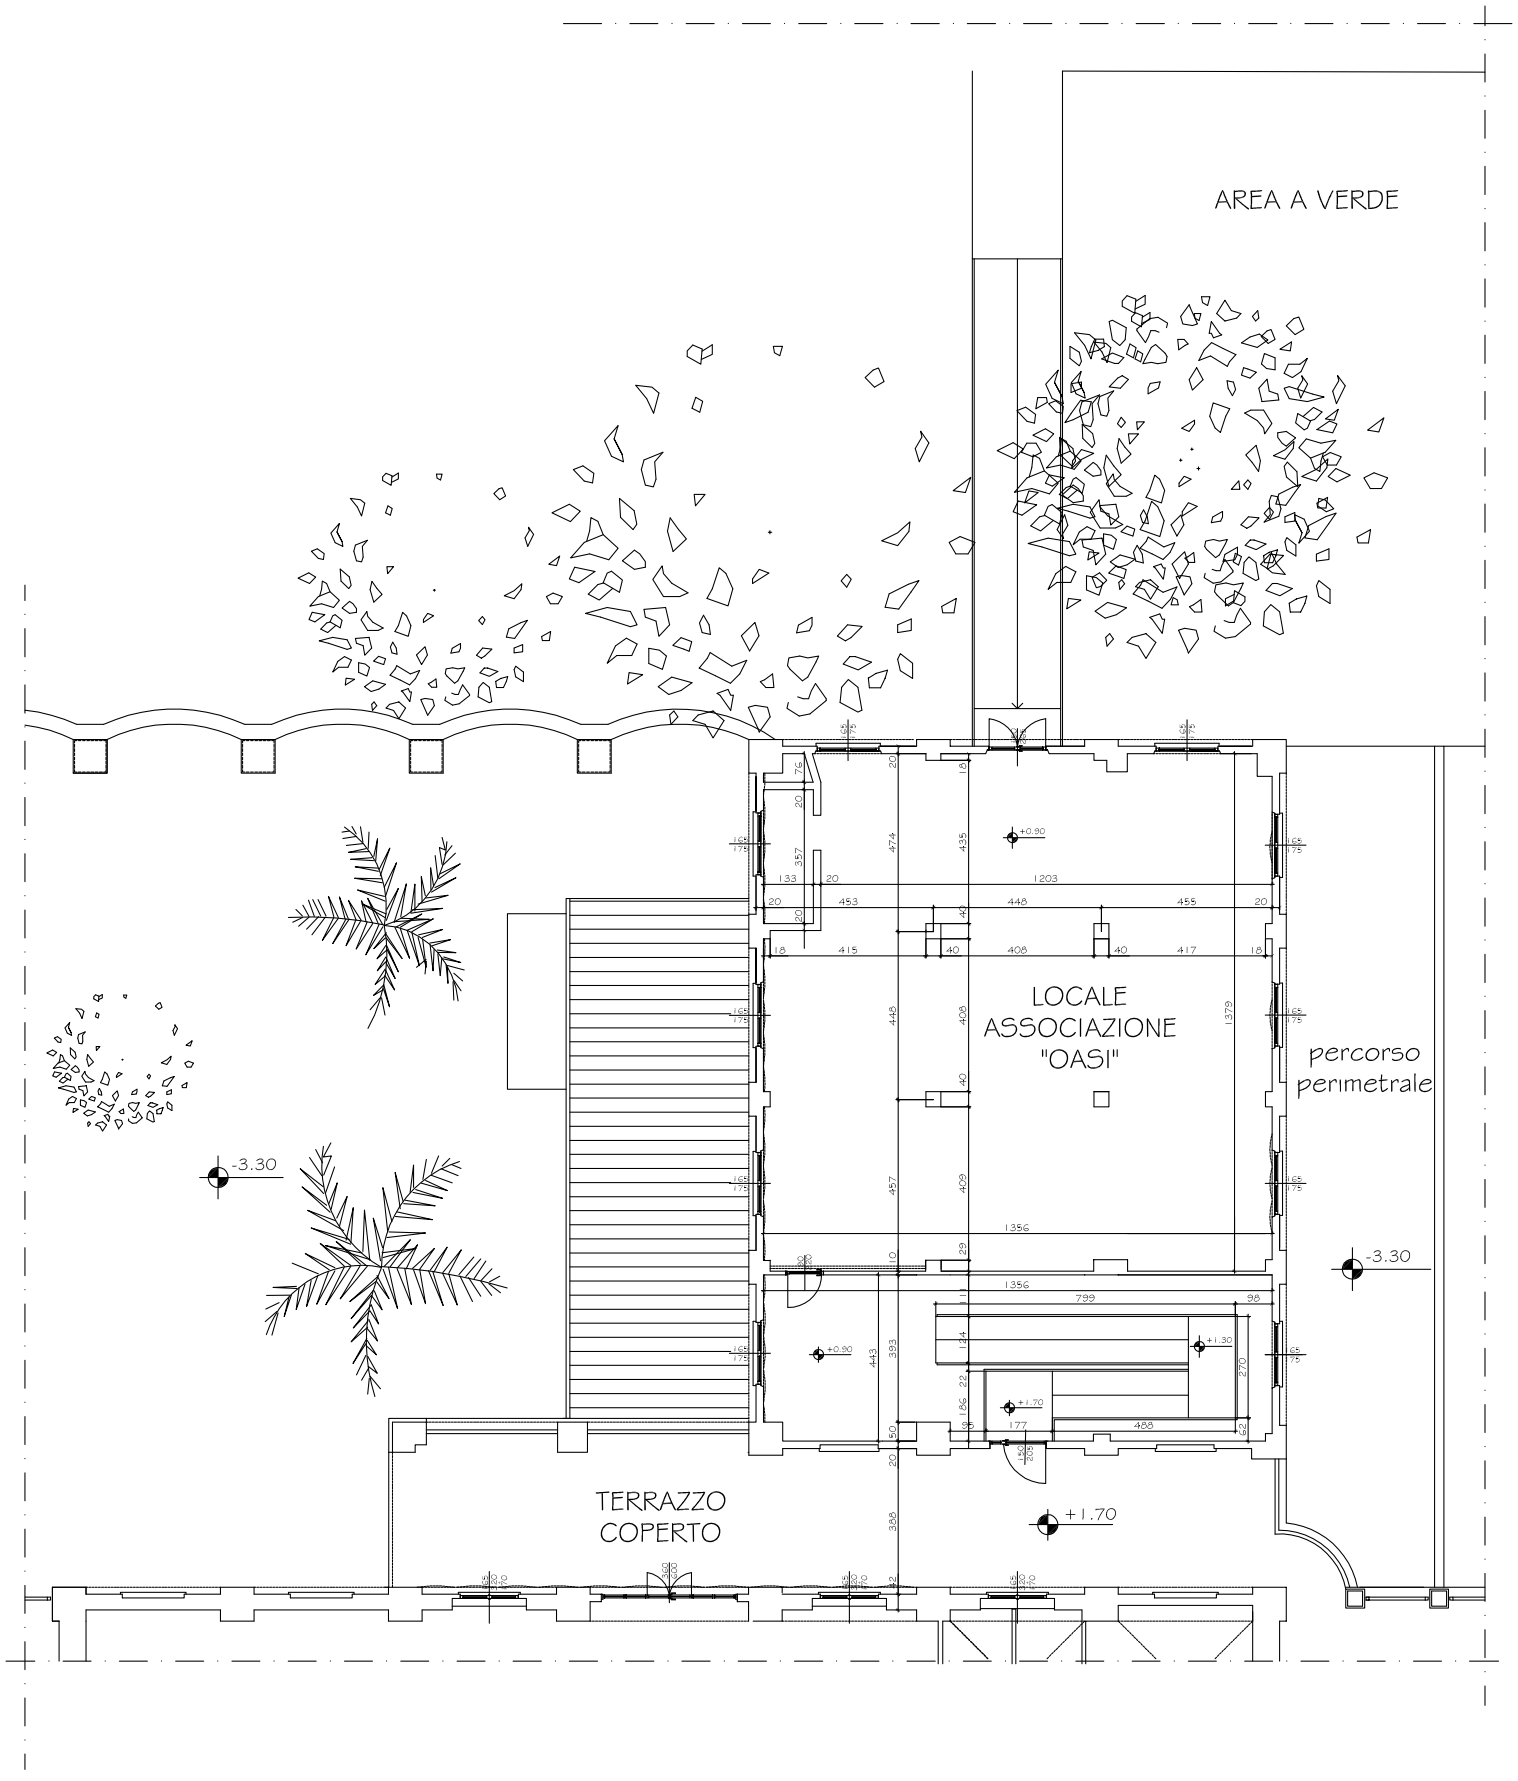

MANUTENZIONE STRAORDINARIA LOCALE "OASI"
VIA SAN MARINO 10_PIANTA STATO DI FATTO_SCALA 1:200