


MANUTENZIONE STRAORDINARIA LOCALE "OASI"
VIA SAN MARINO 10_PROSTETTO NORD - SCALA 1:100

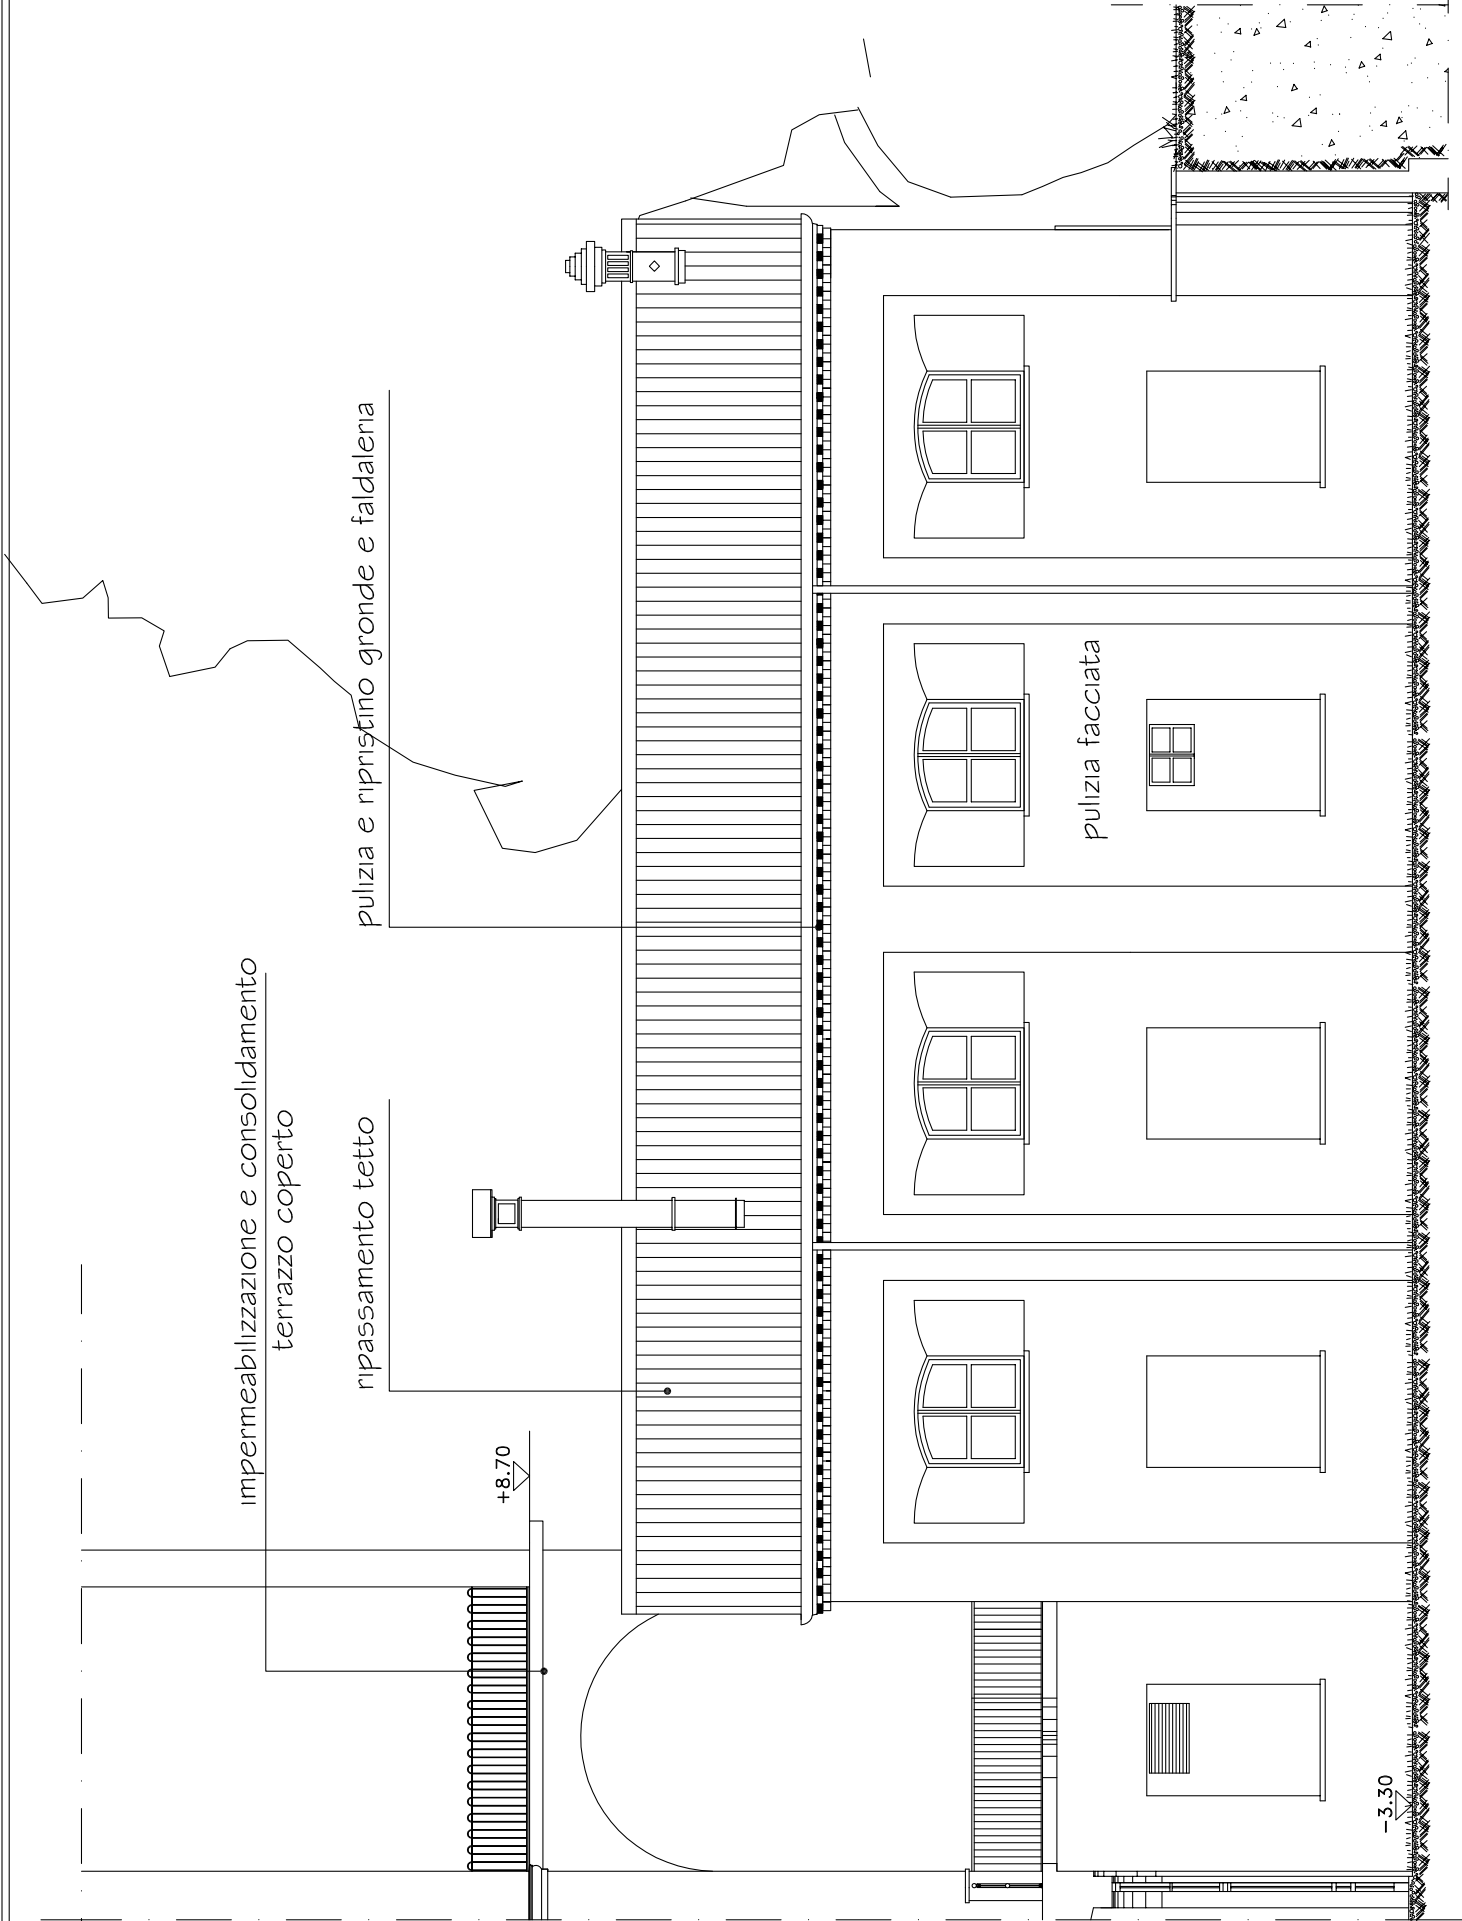

impermeabilizzazione e consolidamento
terrazzo coperto

ripassamento tetto

pulizia e ripristino gronde e faldalena

pulizia facciata

+8.70

-3.30