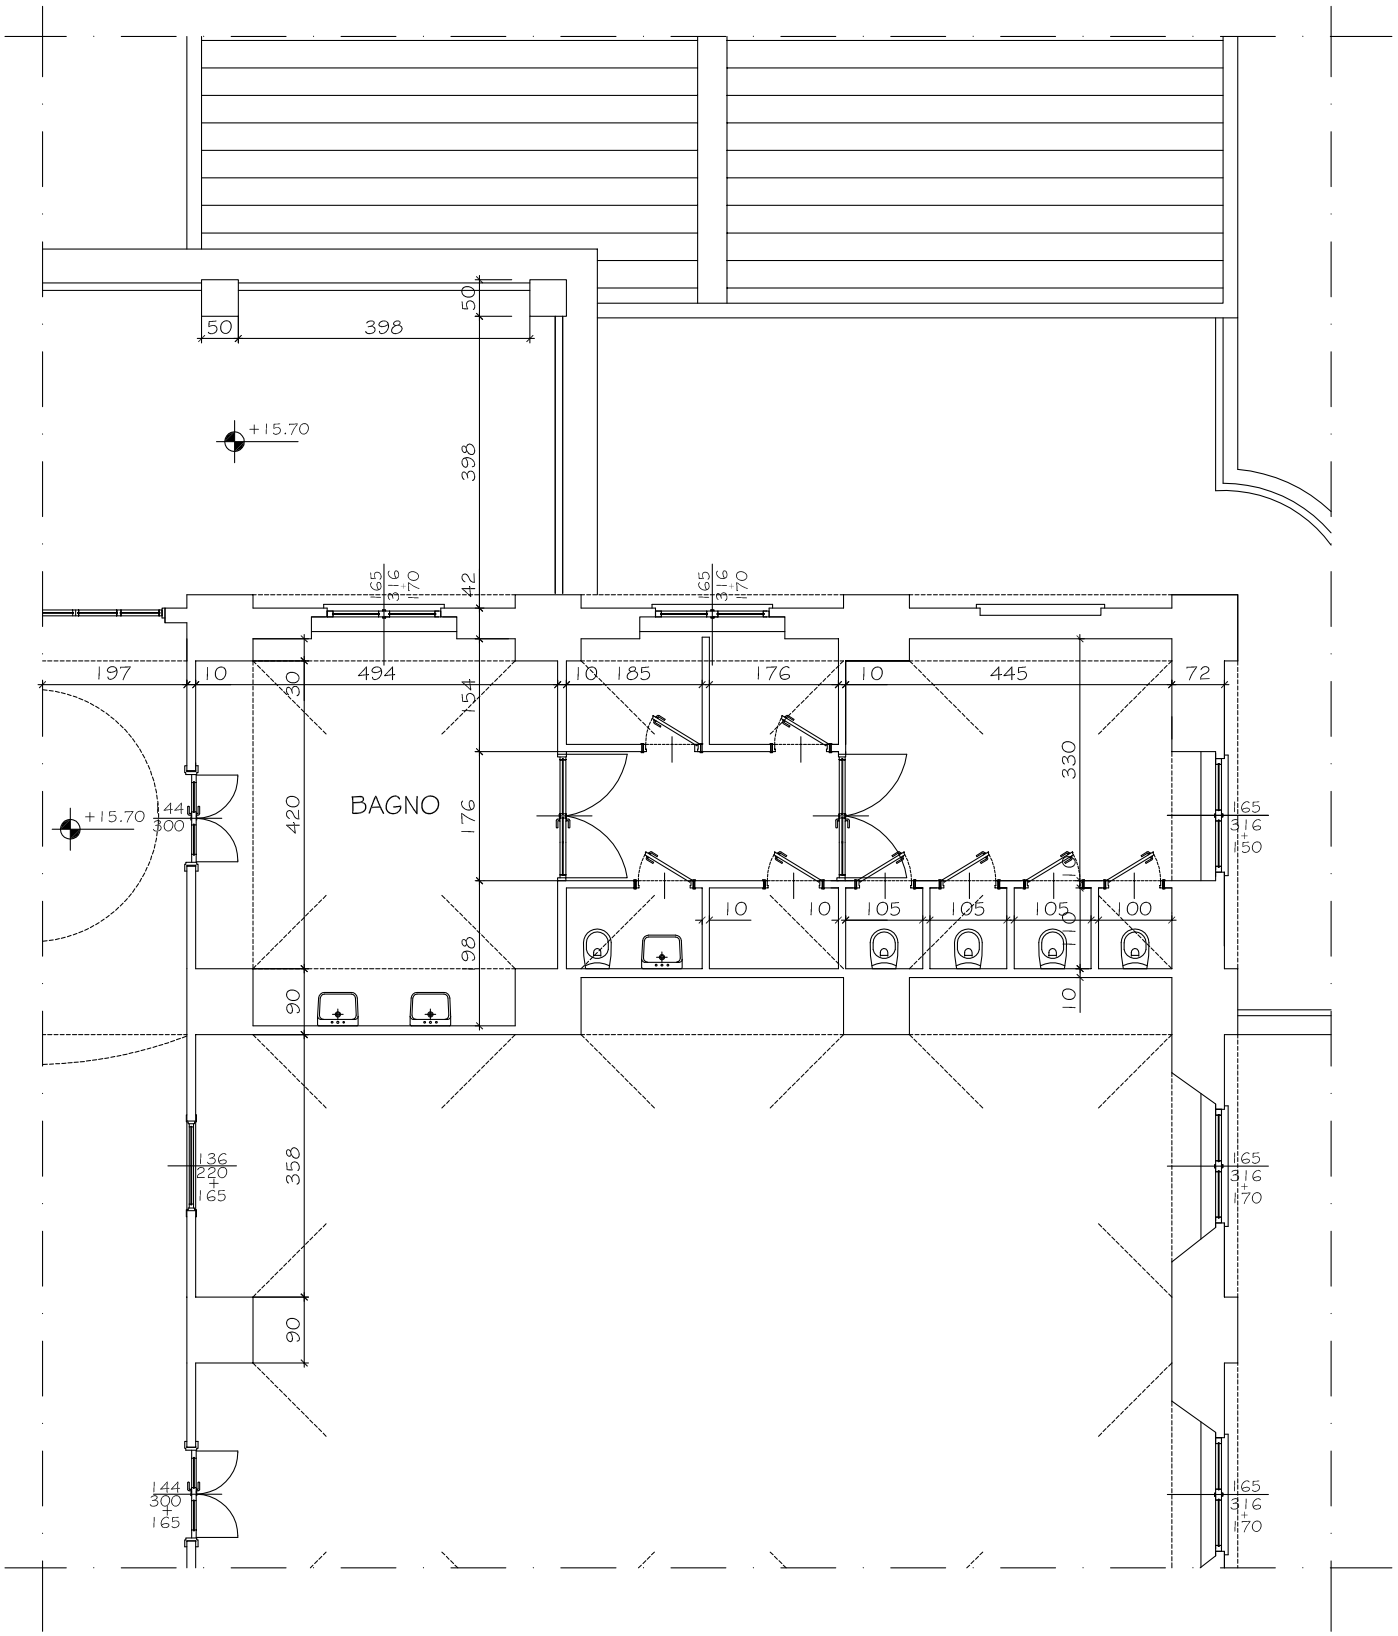

MANUTENZIONE STRAORDINARIA_VIA SAN MARINO 10_ SERVIZI PIANO 2°_ STATO DI FATTO_SCALA 1:100