
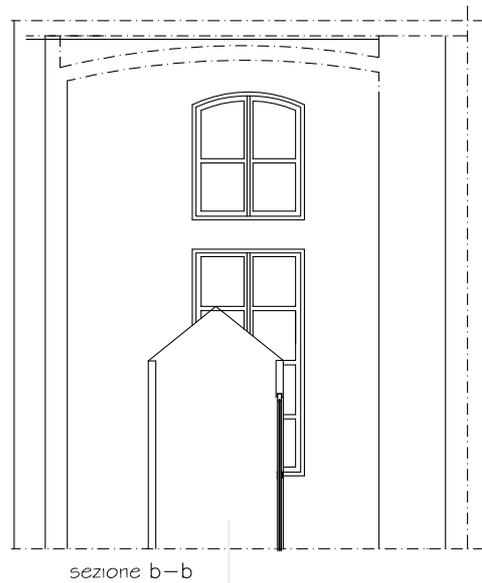


piano d'appoggio realizzato su misura con un pannello truciolato di legno pressato e trattato, con speciali colle, contro l'umidità

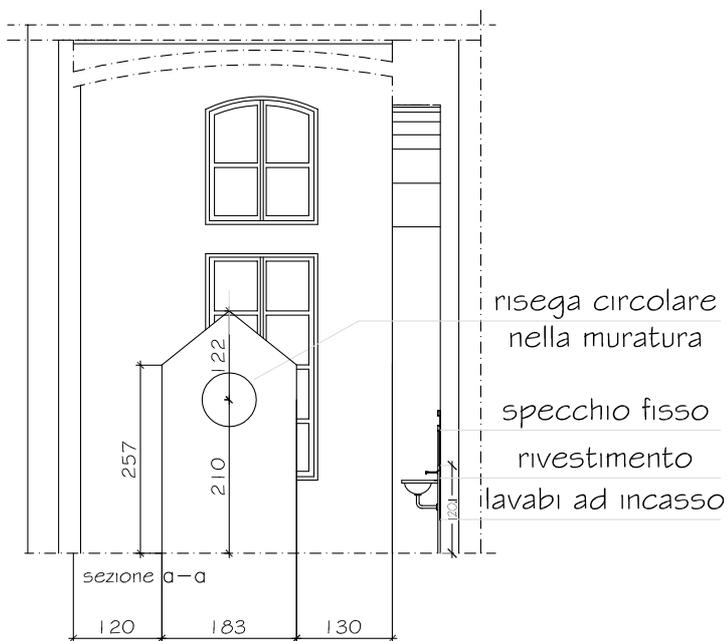

rivestimento in ceramica bianca

MANUTENZIONE STRAORDINARIA_VIA SAN MARINO 10_
SERVIZI PIANO 2°_ STATO DI FATTO_SCALA 1:100