CITTA' DI TORINO

DIVISIONE INFRASTRUTTURE E MOBILITA'
SETTORE URBANIZZAZIONI

PRIU - SPINA 1

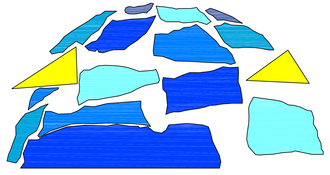

SISTEMAZIONE SUPERFICIALE DI PIAZZA MARMOLADA
PROGETTO DEFINITIVO - ESECUTIVO

PLANIMETRIA
RACCOLTA ACQUE BIANCHE

Scala 1:250	TAVOLA 9	Marzo 2011

PROGETTO: arch. Alessandra AIRES
PROGETTO DEL VERDE: dott. Guido GIORZA

PROGETTO IMPIANTO IRRIGAZIONE:
VERDE PUBBLICO: p.a. Marco CASTIGLIERI

COLLABORATORI:
VIABILITA': arch. Fabrizio VOLTOLINI
SETTORE URBANIZZAZIONI: geom. Andrea MARCHISIO

RESPONSABILE DEL PROCEDIMENTO - DIRIGENTE SETTORE TECNICO
arch. Giuseppe SERRA

COORDINATORE SICUREZZA IN FASE DI PROGETTAZIONE: arch. Marco ROLANDO

N.B.: TUTTE LE QUOTE E LE MISURE SONO DA CONSIDERARE INDICATIVE E DEVONO ESSERE VERIFICATE IN CANTIERE.

LEGENDA

FOGNATURE BIANCHE ESISTENTI:

FOGNATURA BIANCA IN PROGETTO:

ALLACCIAMENTO

DORSALE PRINCIPALE ø 315

ALLACCIAMENTO
CADITOIE ALLA DORSALE ø 200

CADITOIA

CADITOIA ESISTENTE
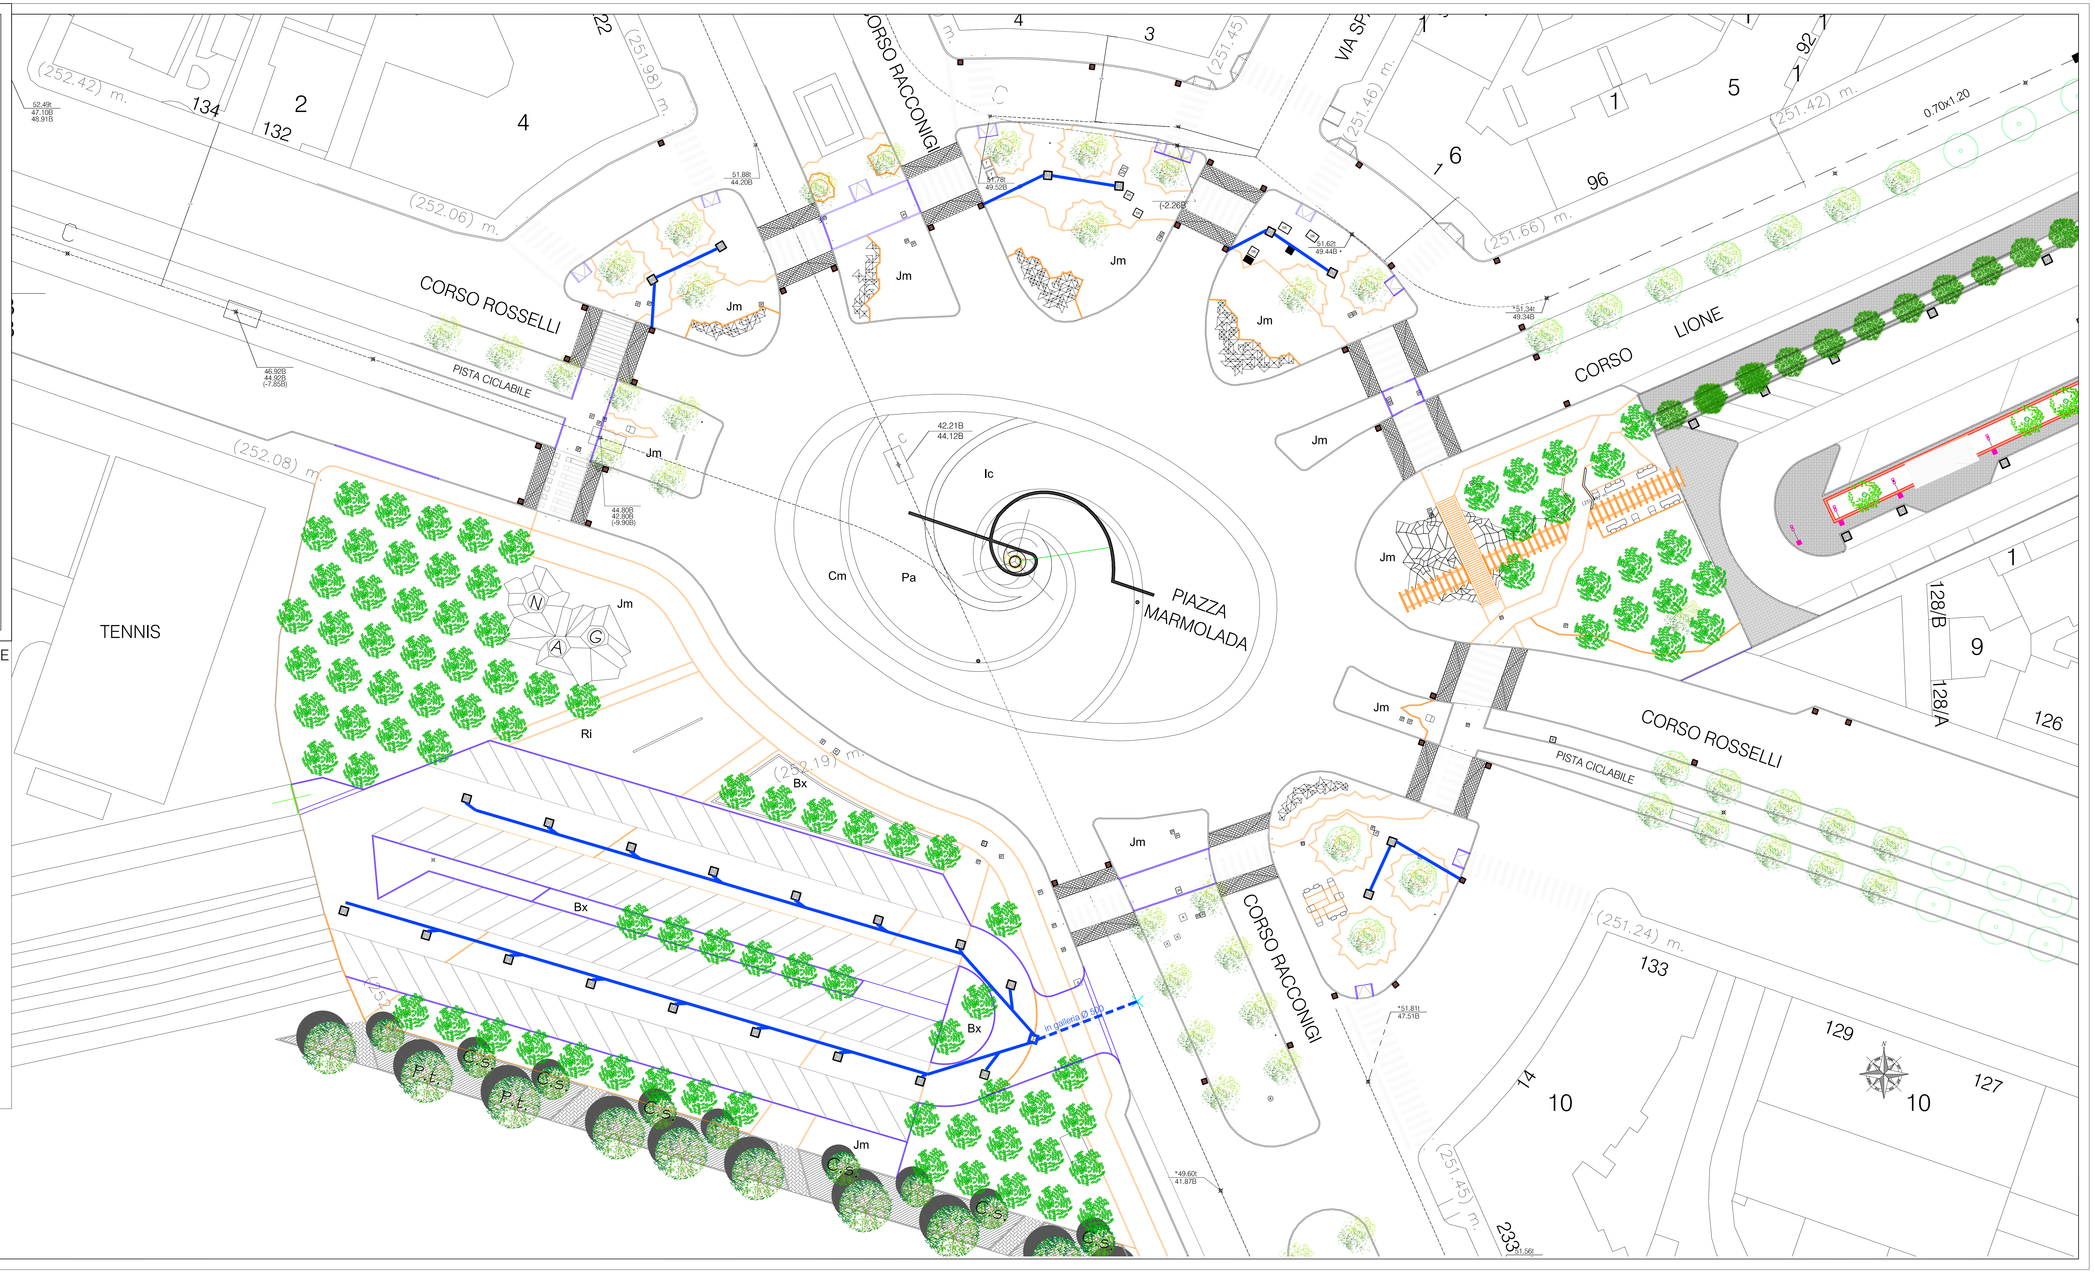
POZZETTO DI ISPEZIONE