CITTA' DI TORINO

DIVISIONE INFRASTRUTTURE E MOBILITA'
SETTORE URBANIZZAZIONI

PRIU - SPINA 1

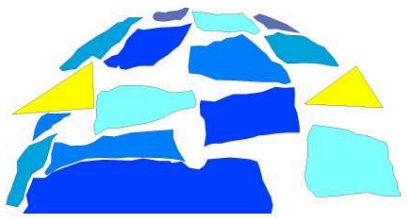

SISTEMAZIONE SUPERFICIALE DI PIAZZA MARMOLADA
PROGETTO DEFINITIVO - ESECUTIVO

PLANIMETRIA
PAVIMENTAZIONI - ARREDI - VERDE

Scala 1:250	TAVOLA 10	Marzo 2011

PROGETTO: arch. Alessandra AIRES
PROGETTO DEL VERDE: dott. Guido GIORZA

PROGETTO IMPIANTO IRRIGAZIONE:
VERDE PUBBLICO: p.a. Marco CASTIGLIERI

COLLABORATORI:
VIABILITA': arch. Fabrizio VOLTOLINI
SETTORE URBANIZZAZIONI: geom. Andrea MARCHISIO

RESPONSABILE DEL PROCEDIMENTO - DIRIGENTE SETTORE TECNICO
arch. Giuseppe SERRA

COORDINATORE SICUREZZA IN FASE DI PROGETTAZIONE: arch. Marco ROLANDO

N.B.: TUTTE LE QUOTE E LE MISURE SONO DA CONSIDERARE INDICATIVE E DEVONO ESSERE VERIFICATE IN CANTIERE.

LEGENDA

BANCHINA PACCIAMATURA
Bv - Betula verrucosa pendula

BANCHINA TAPPEZZANTI
juniperus, rosa, graminacee

Jm - Juniperus x media
Ri - Rosa tappezzante Iceberg
Ic - Imperata cilindrica Red Baron
Pa - Pennisetum alopecuroides
Cm - Carex morrowii

MURETTI IN CLS
COLORATO E DISATTIVATO

CUBETTI IN PORFIDO RICOMPOSTO
GUIDA IN PIETRA DI LUSERNA sp. 12 cm

AUTOBLOCCANTE COLORATO
GUIDA IN PIETRA DI LUSERNA sp. 12 cm

AUTOBLOCCANTE COLORATO
GUIDA IN CLS COLORATO sp. 8 cm

ASFALTO COLORATO
GUIDA IN CLS COLORATO sp. 8 cm

GOMMA COLORATA DRENANTE
attorno agli alberi esistenti
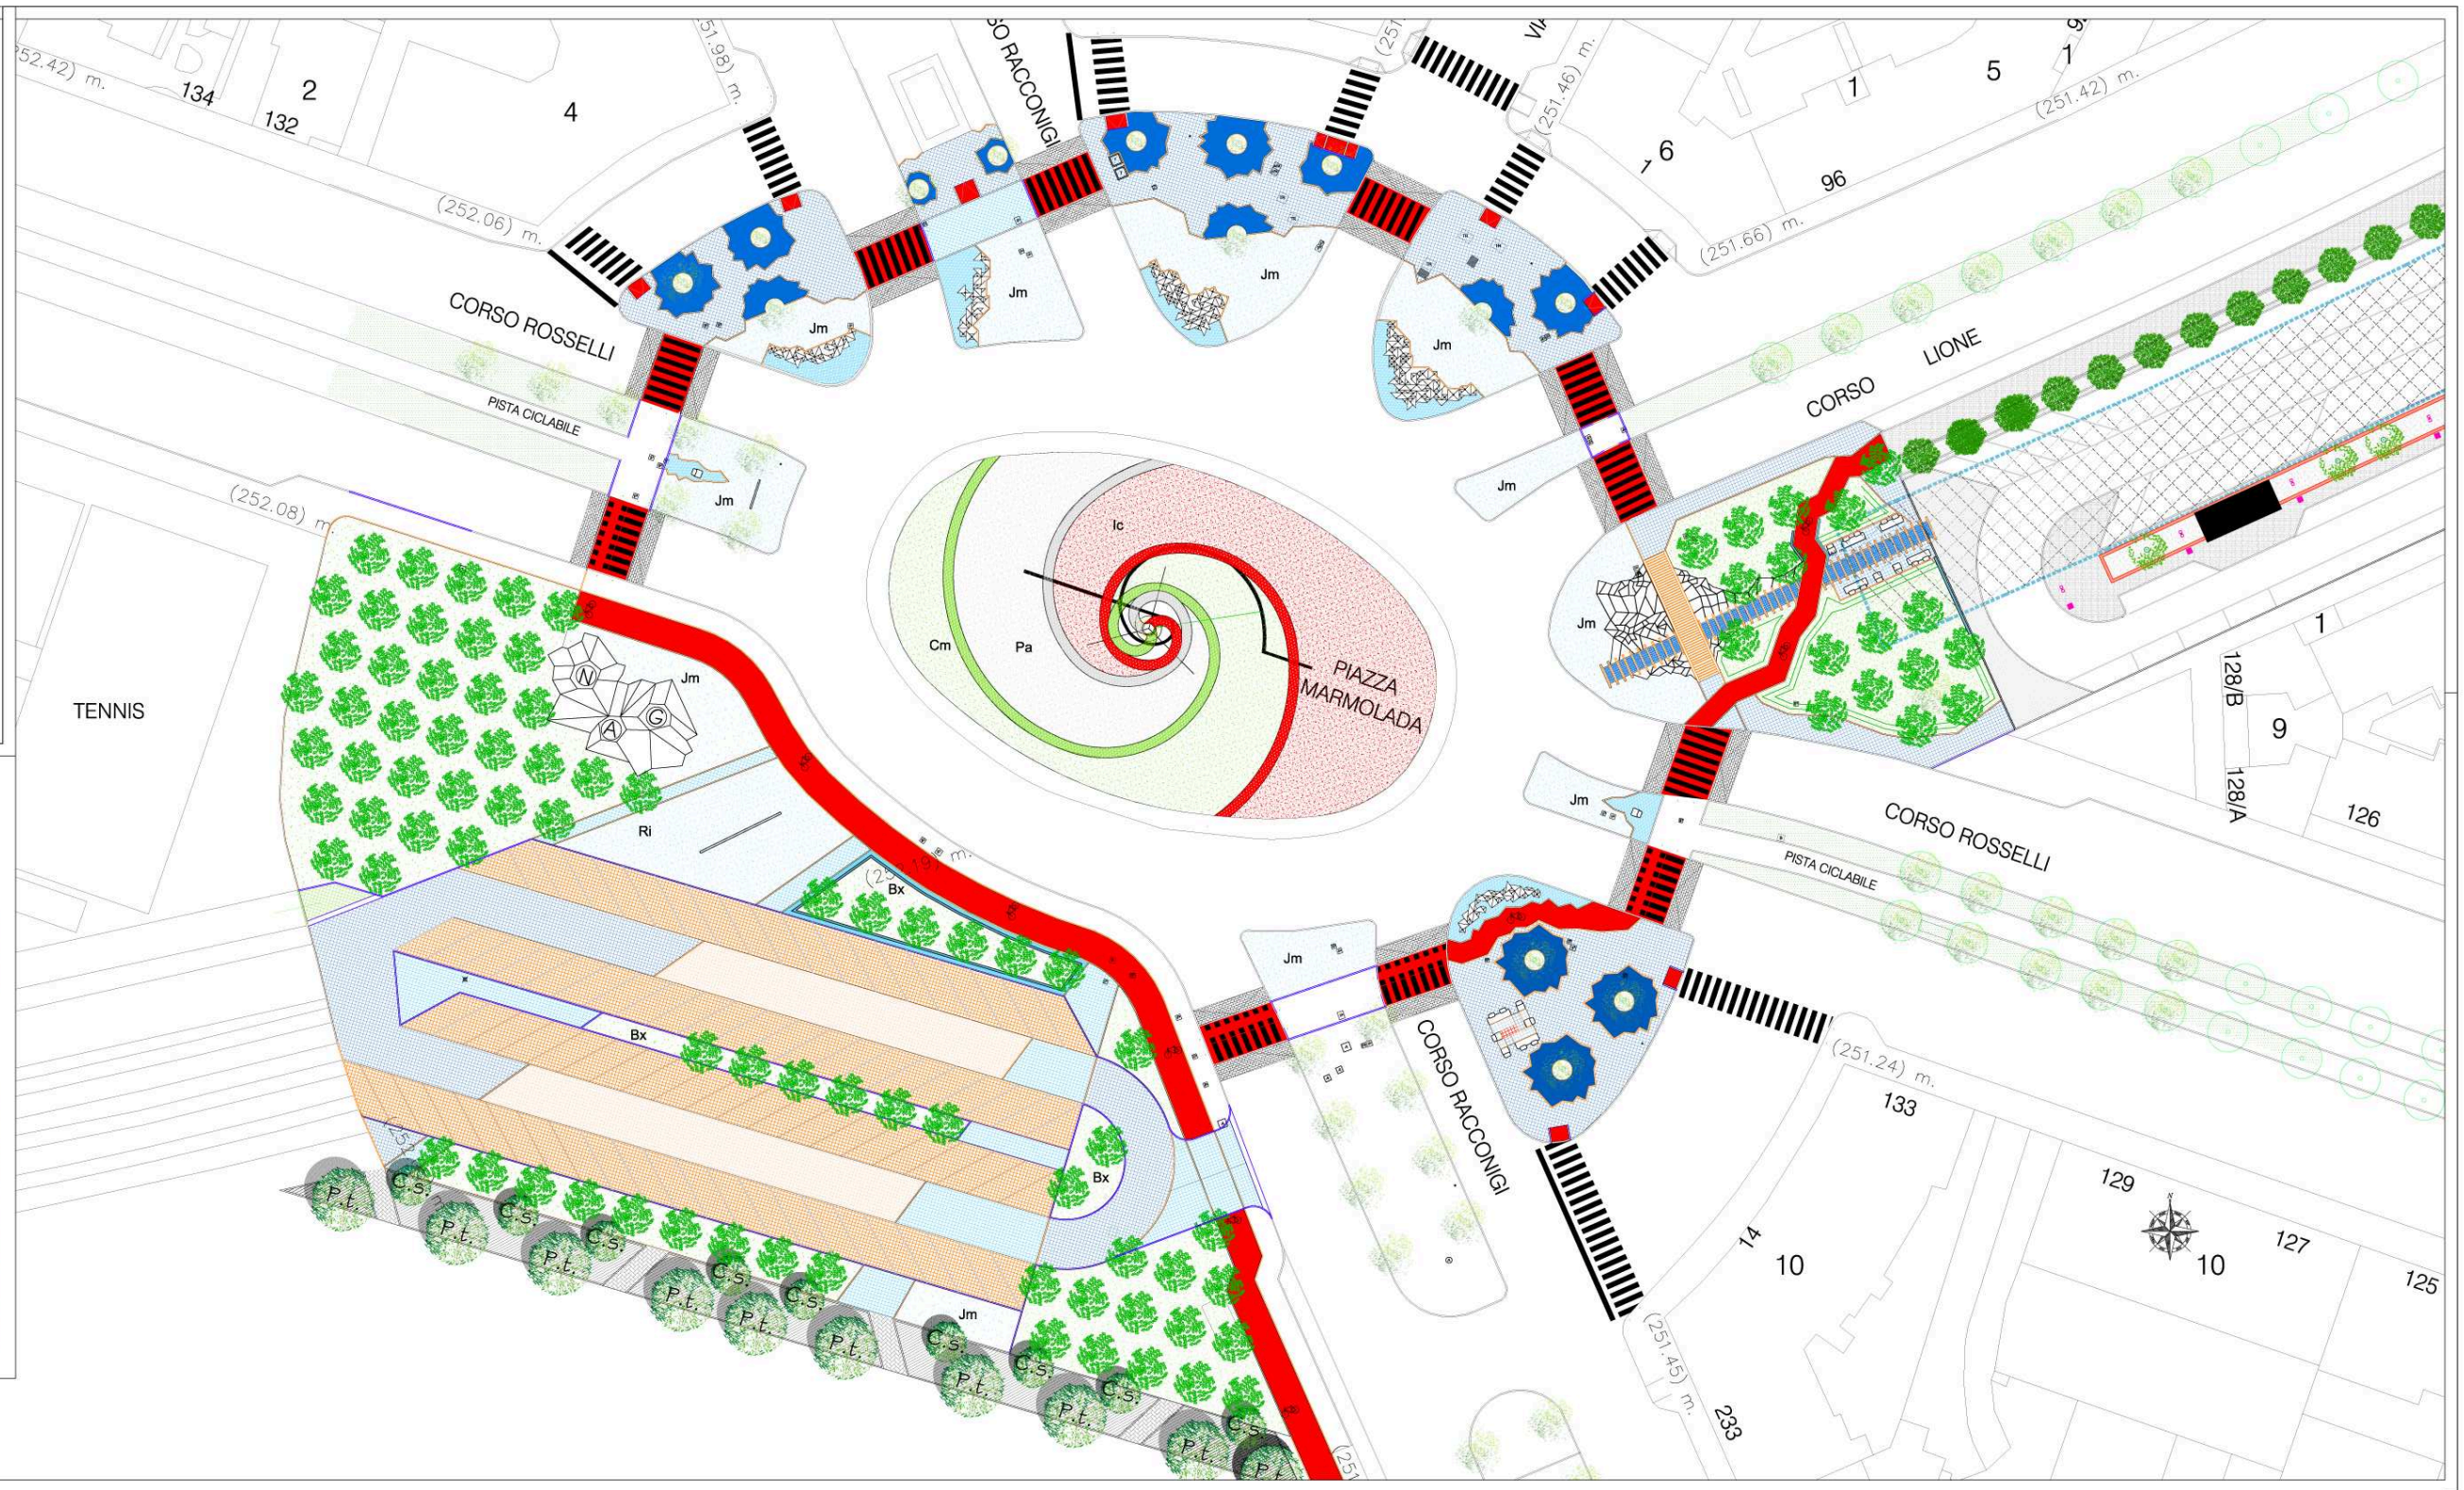
ARREDI
panchine e piramidi cls, mosaico