PIANTA PIANO PRIMO

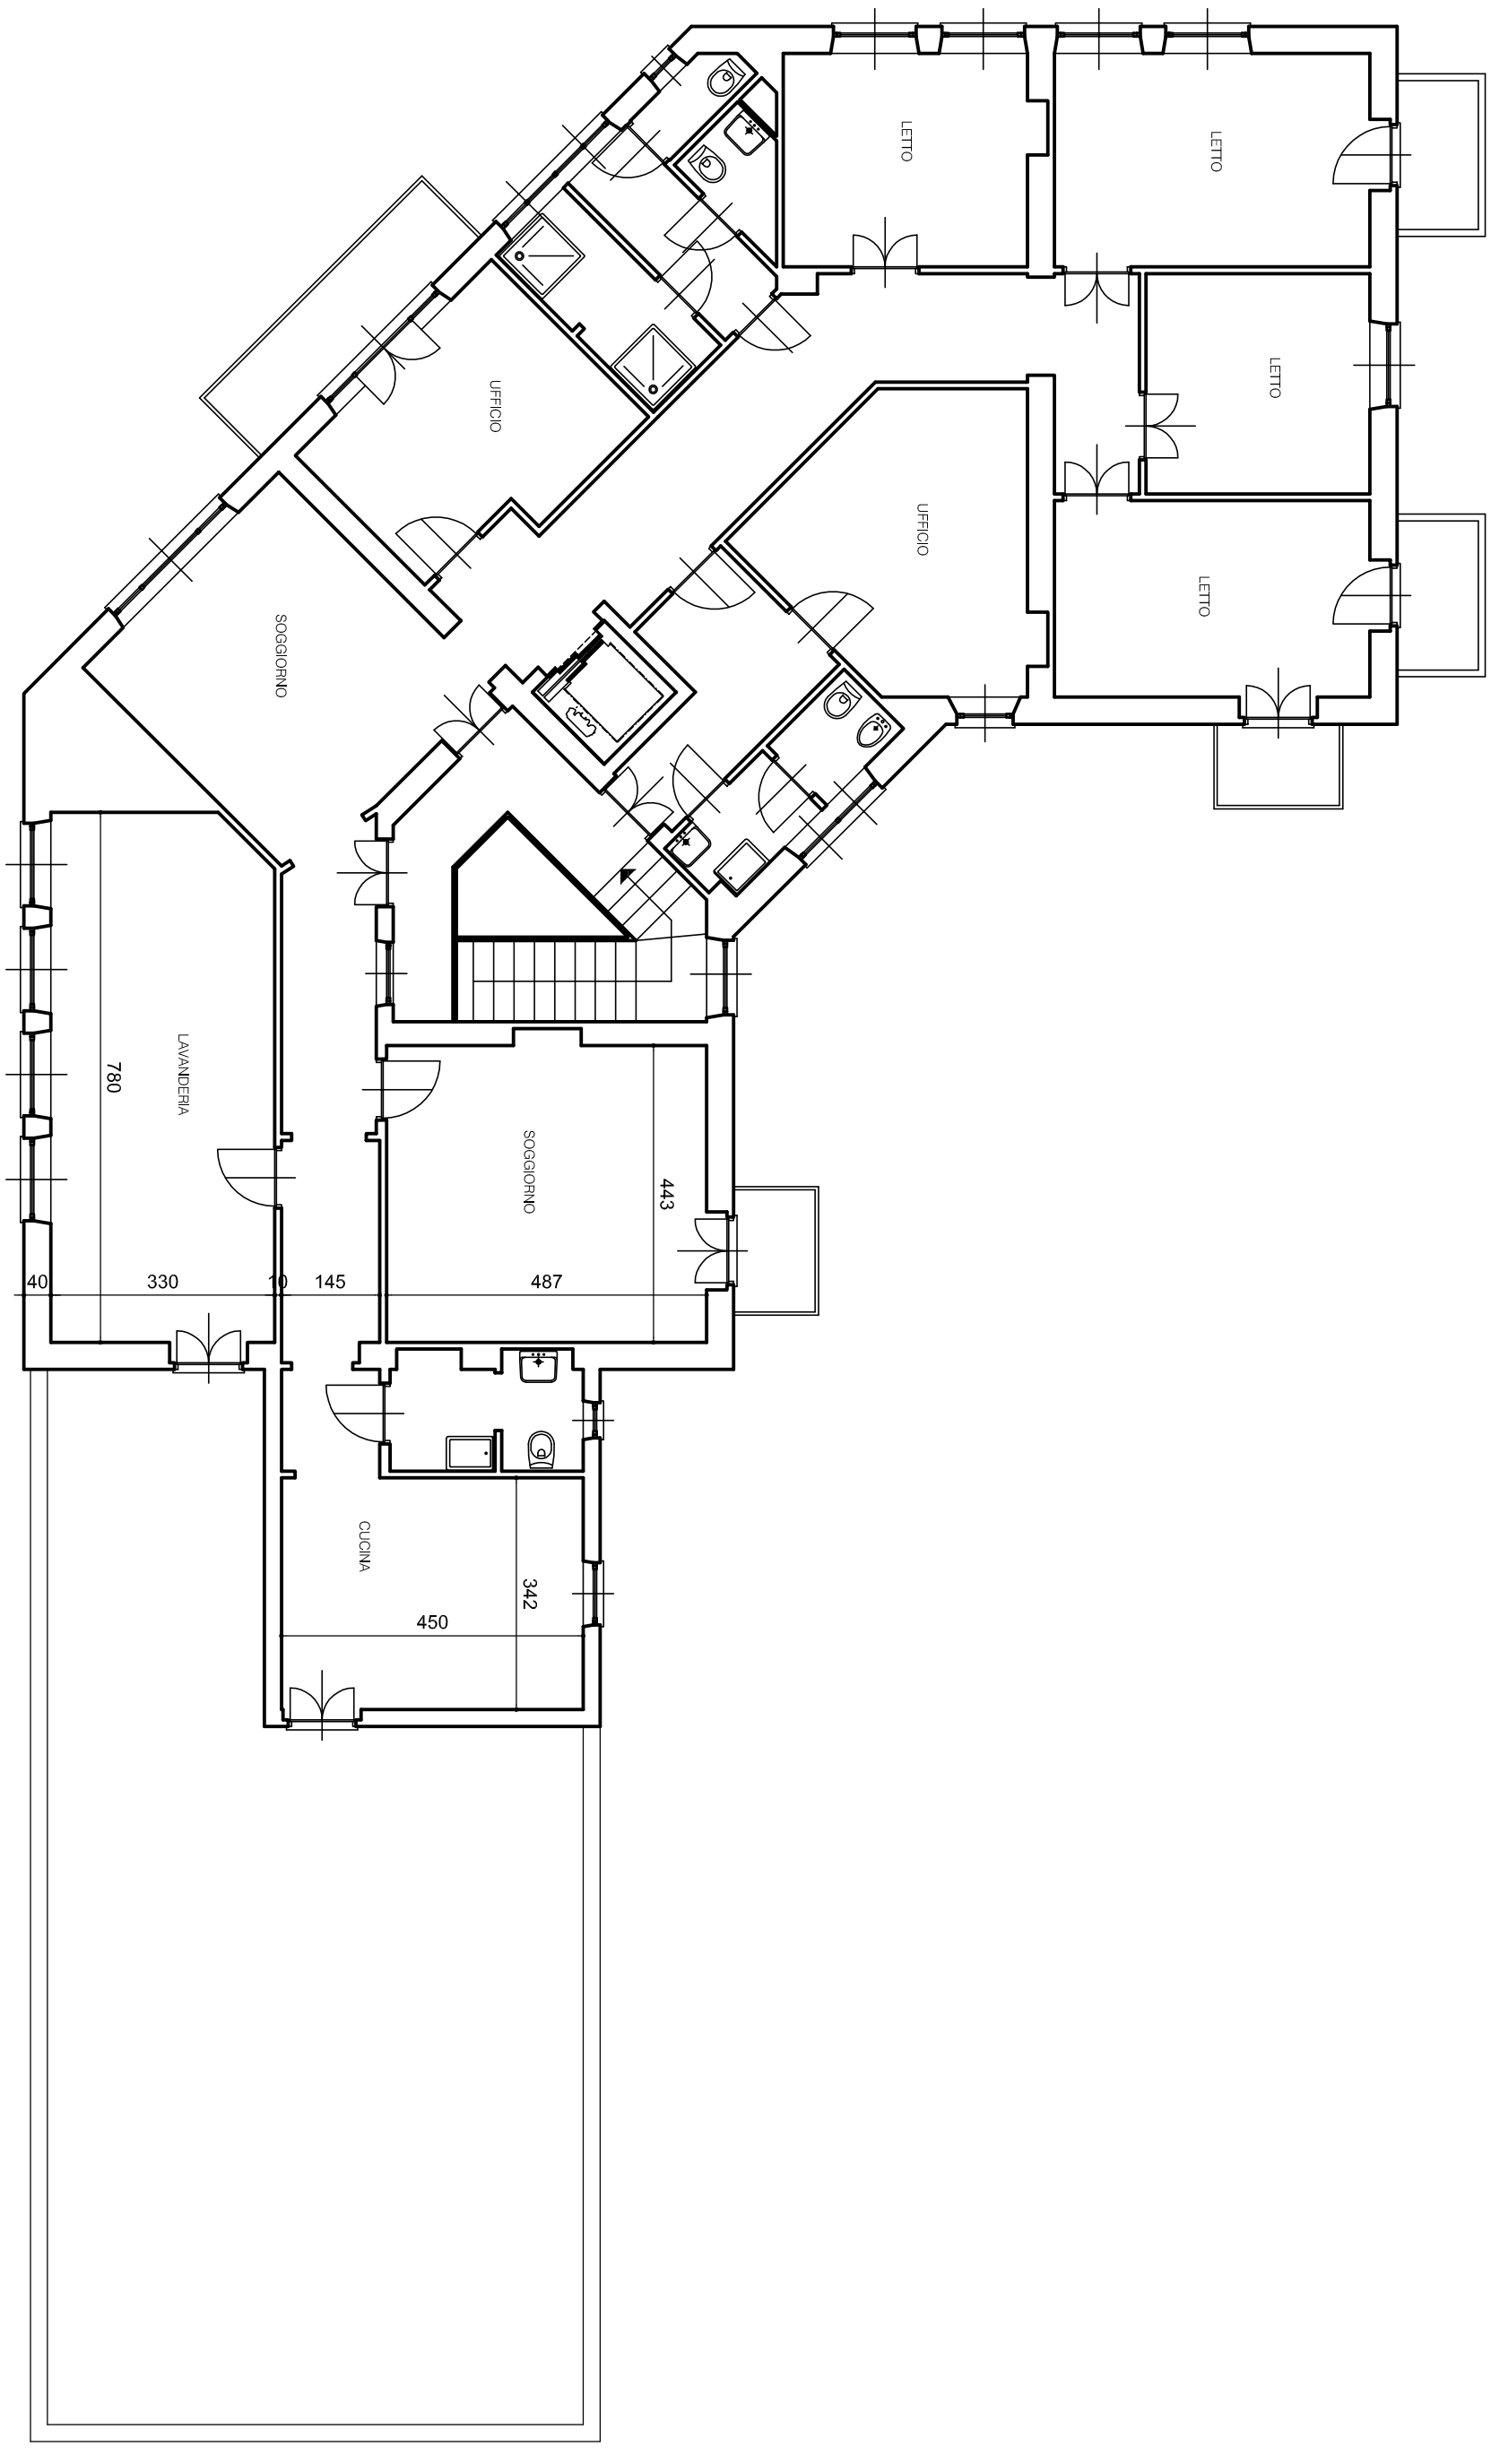

CORSO SEBASTOPOLI 81 - STATO DI FATTO PIANTA PIANO PRIMO - scala 1:100

MANUTENZIONE STRAORDINARIA STRUTTURE ASSISTENZA, BENEFICENZA PUBBLICA E SERVIZI DIVERSI ALLA PERSONA FUNZIONE 10 S. 4 - CUP C16E11000300000 codice opera 2659 - PROGETTO DEFINITIVO