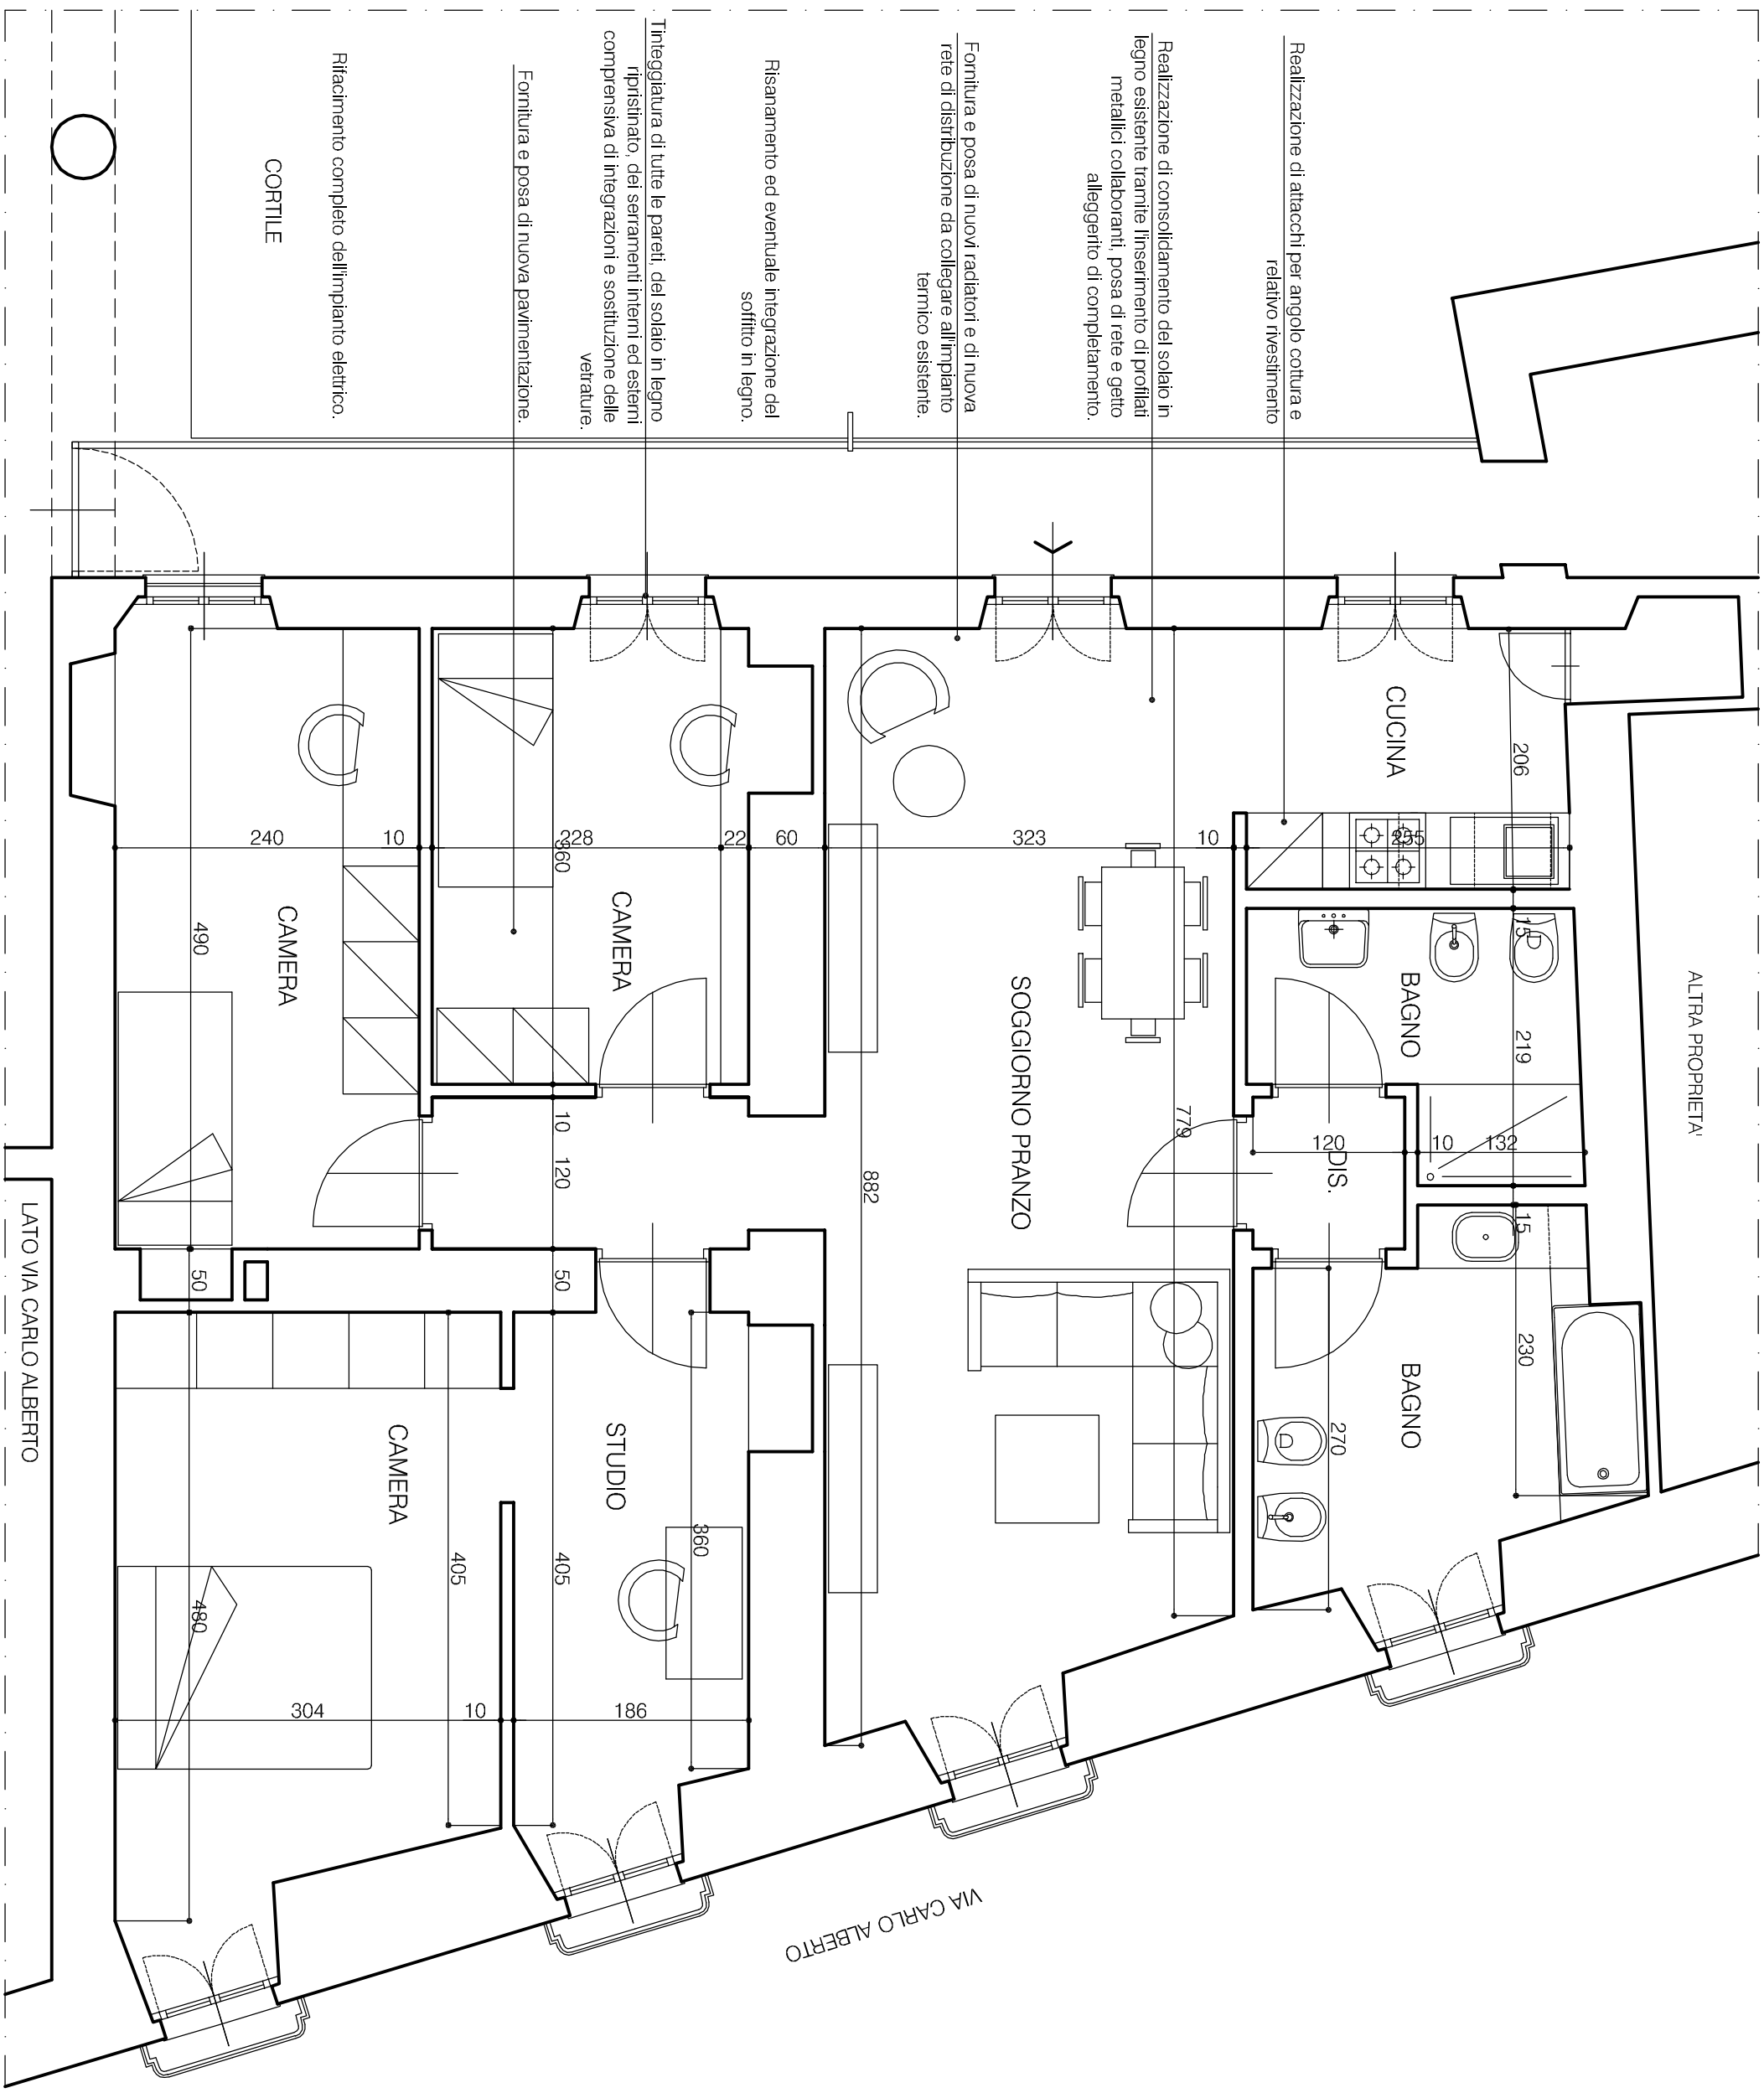

APPARTAMENTO IN VIA PO 2 - PROGETTO PIANTA - scala 1:50

MANUTENZIONE STRAORDINARIA STRUTTURE ASSISTENZA, BENEFICENZA PUBBLICA E SERVIZI DIVERSI ALLA PERSONA FUNZIONE 10 S. 4 - CUP C16E11000300000 codice opera 2659 - PROGETTO DEFINITIVO