



Ministero delle Infrastrutture e dei Trasporti  
Provincia di Torino



CITTA' DI BORGARO TORINESE  
Provincia di Torino

CITTA' DI TORINO  
Regione Piemonte Provincia di Torino

**PERCORSO CICLABILE VILLARETTO -  
PARCO TANGENZIALE VERDE**  
(Rif. P.R.U.S.T. int. 8.3)

**PROGETTO ESECUTIVO**

Tav. n. Oggetto

**01T**  
città di TORINO  
INQUADRAMENTO  
TERRITORIALE URBANISTICO CATASTALE

Scala  
VARIE



Per lo sviluppo locale

SAT s.r.l. - piazza della libertà, 4 - 10036 Settimo T.se - Tel. 039-011 8028841

Rev. Agg.   Data	Descrizione	Relazione	Progetto: SAT s.r.l.
00	novembre 2011	prima redazione	Coordinamento: dott. arch. Fabrizio ODDONE
			Direttore tecnico: arch. Milena GUERCIJA
			Progettisti: arch. Patrizia Adriana SANTI
			Collaboratori:


LU:GruppiComuneProgetti\_200748840708\_1\_ESECUTIVO/TORINOTAVOLE

COD: 488-07 FN: 488PE\_tav01\_Inquadramento.dwg RC: pas RP: sp

NOTE: PER IL CONSENSO, CONSERVARE A LEGGERE O RIFORZARE QUESTO DOCUMENTO NE UTILIZZARE IL CONTENUTO O RIBELLO COMUNALE. NOTA: LEGGERE SENZA AUTORIZZAZIONE. ESPlicita DI SAT S.r.l. OGNI INFRAZIONE COMPORTA IL RISARCIMENTO DEI DANNI SUBITI E LA FATTA RISERVA DI TUTTI I DIRITTI DERIVANTI DA BREVETTI.


COROGRAFIA GENERALE \_ base CTR Regione Piemonte

Scala 1/25.000

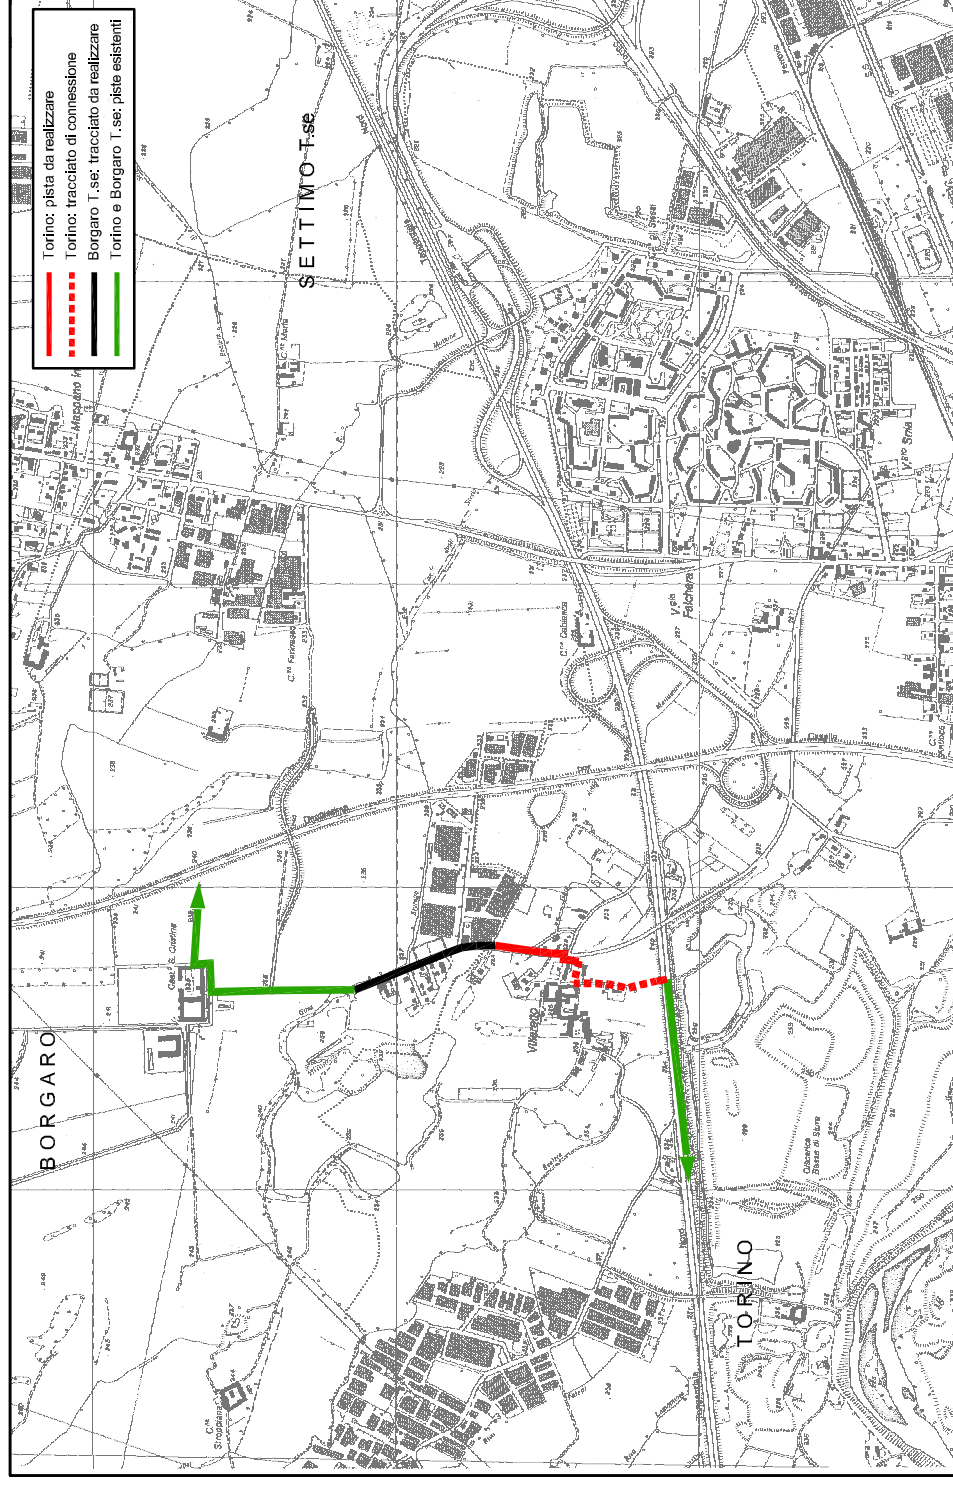


ESTRATTO CARTA DI SINTESI DELLA PERICOLOSITA' GEOLOGICA DELLA CITTA' DI TORINO

Scala 1/20.000

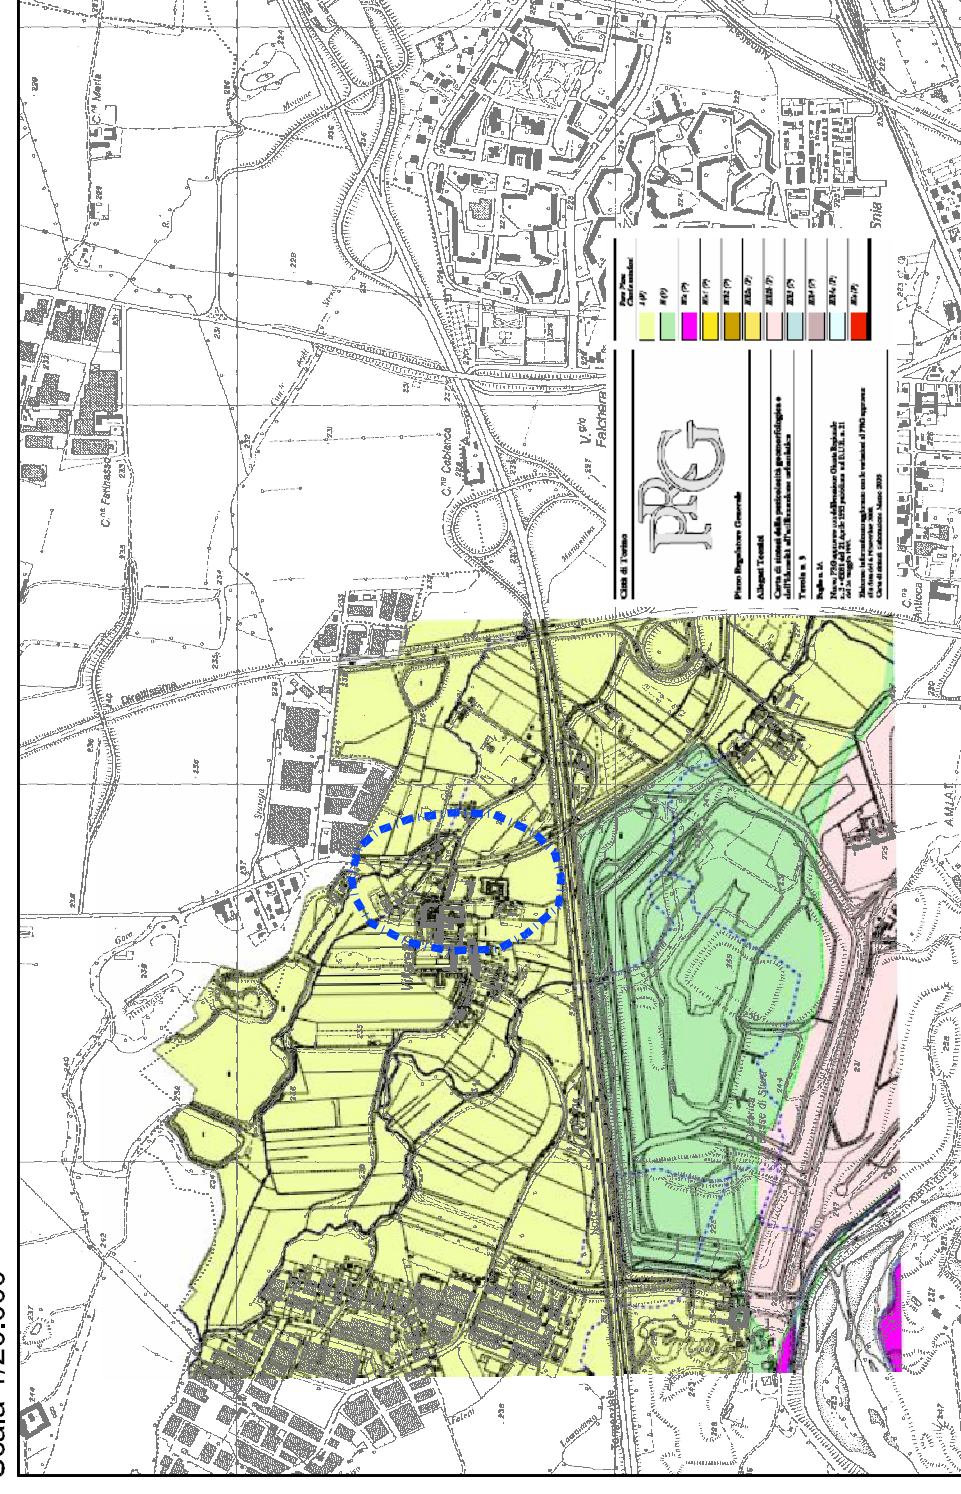


ESTRATTO P.R.G.C. VIGENTE DELLA CITTA' DI TORINO

Scala 1/5.000

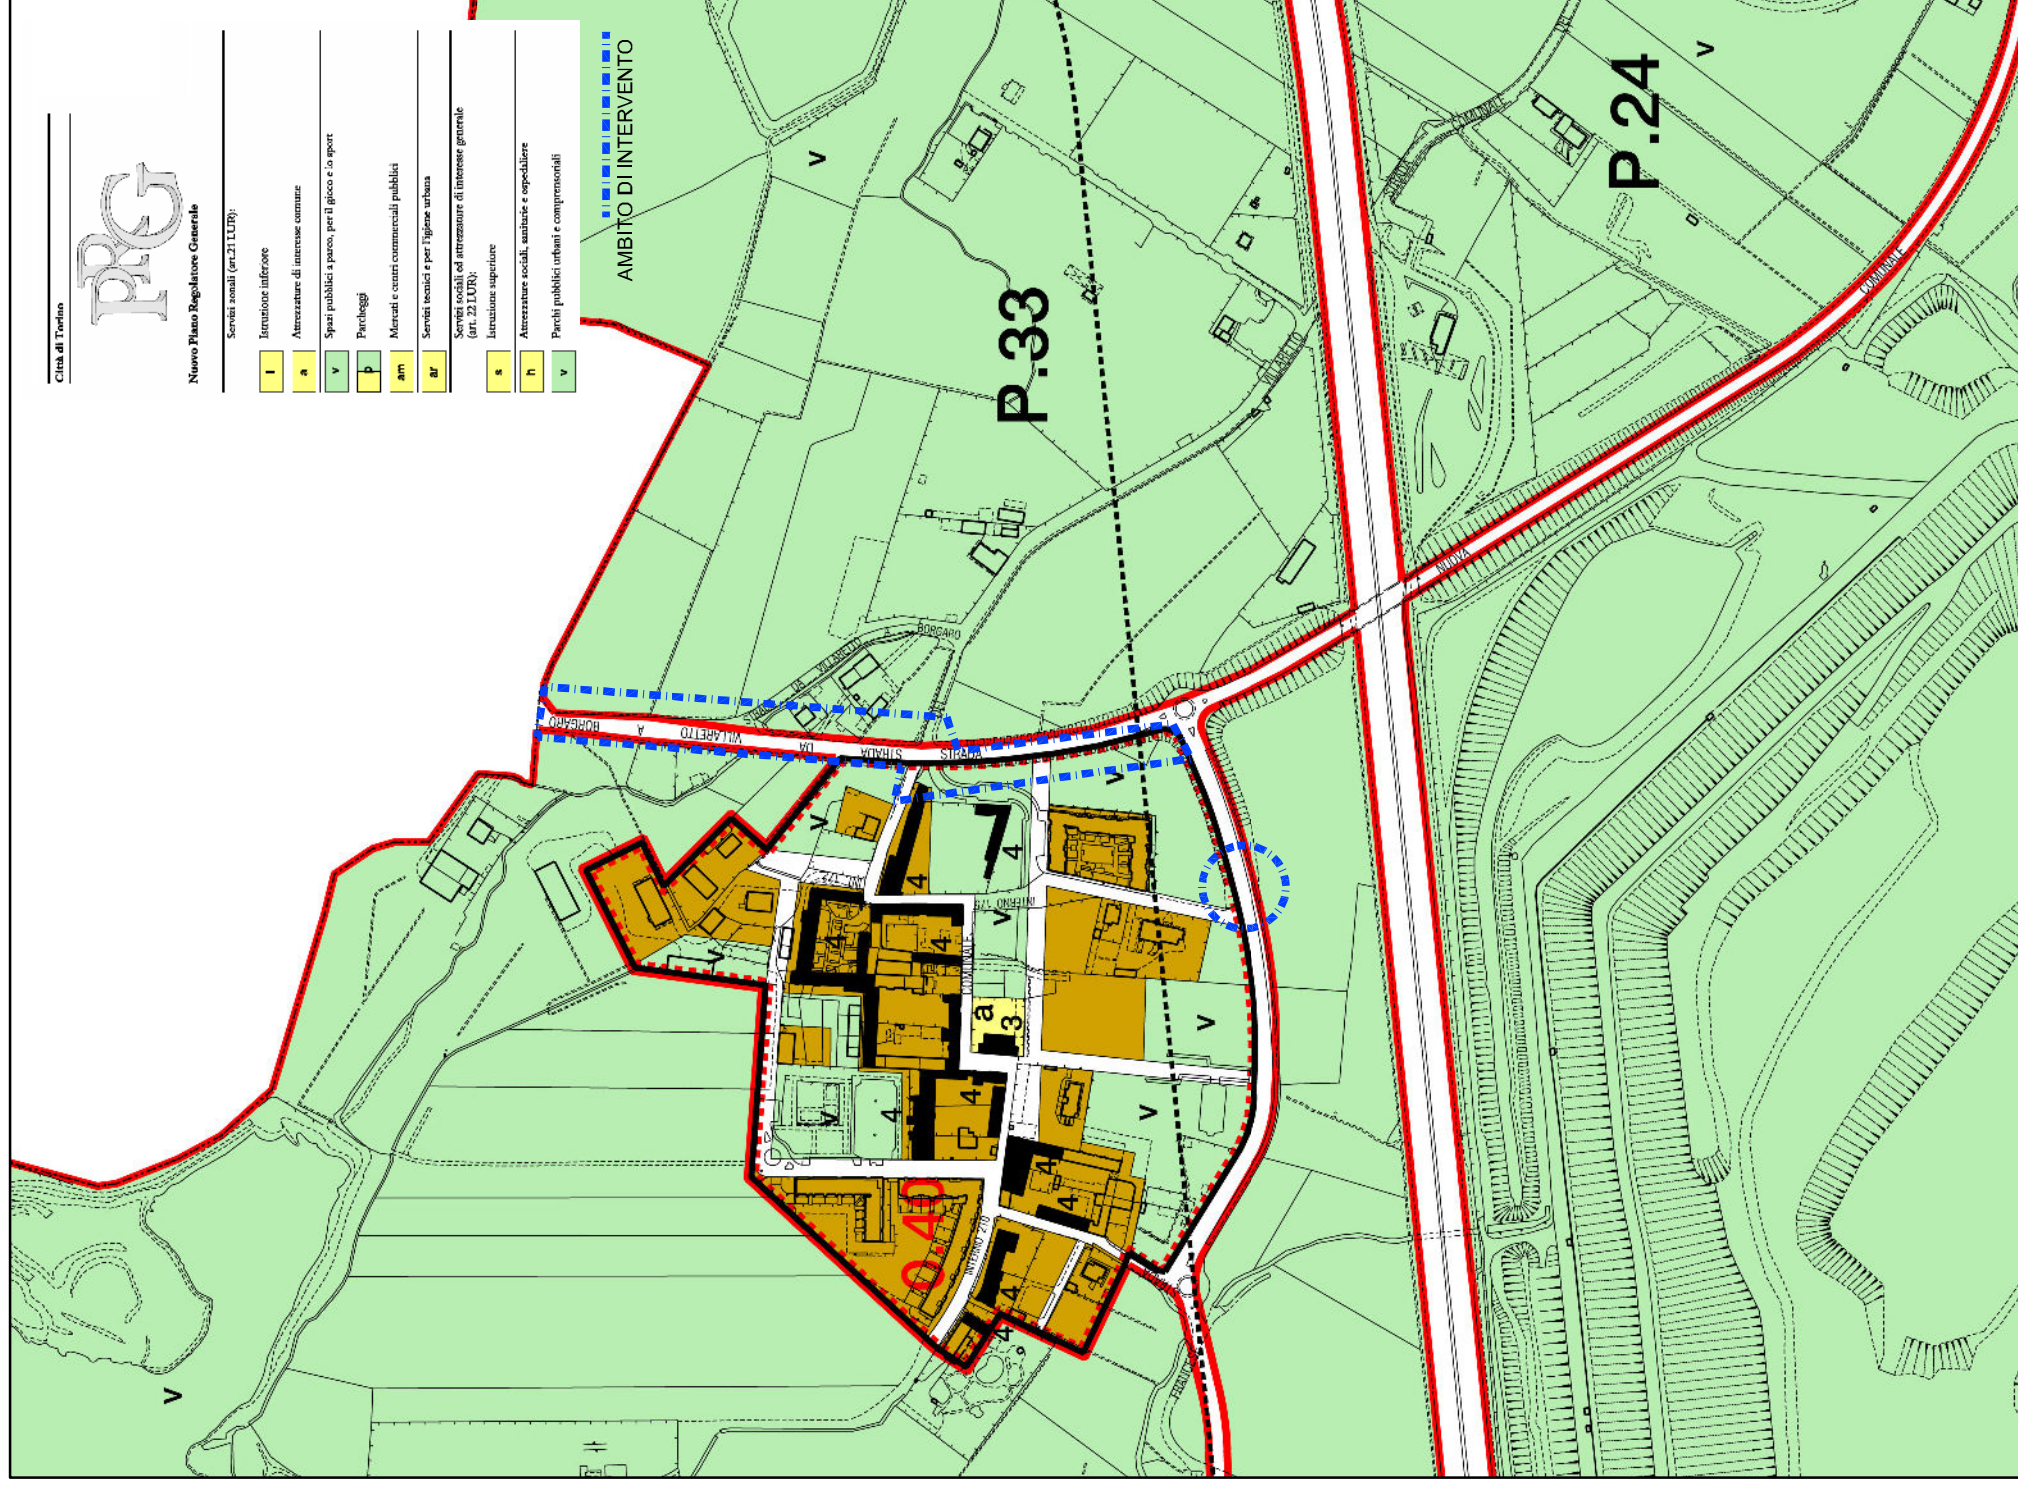

ESTRATTO PRUSST - TANGENZIALE VERDE

Scala 1/10.000

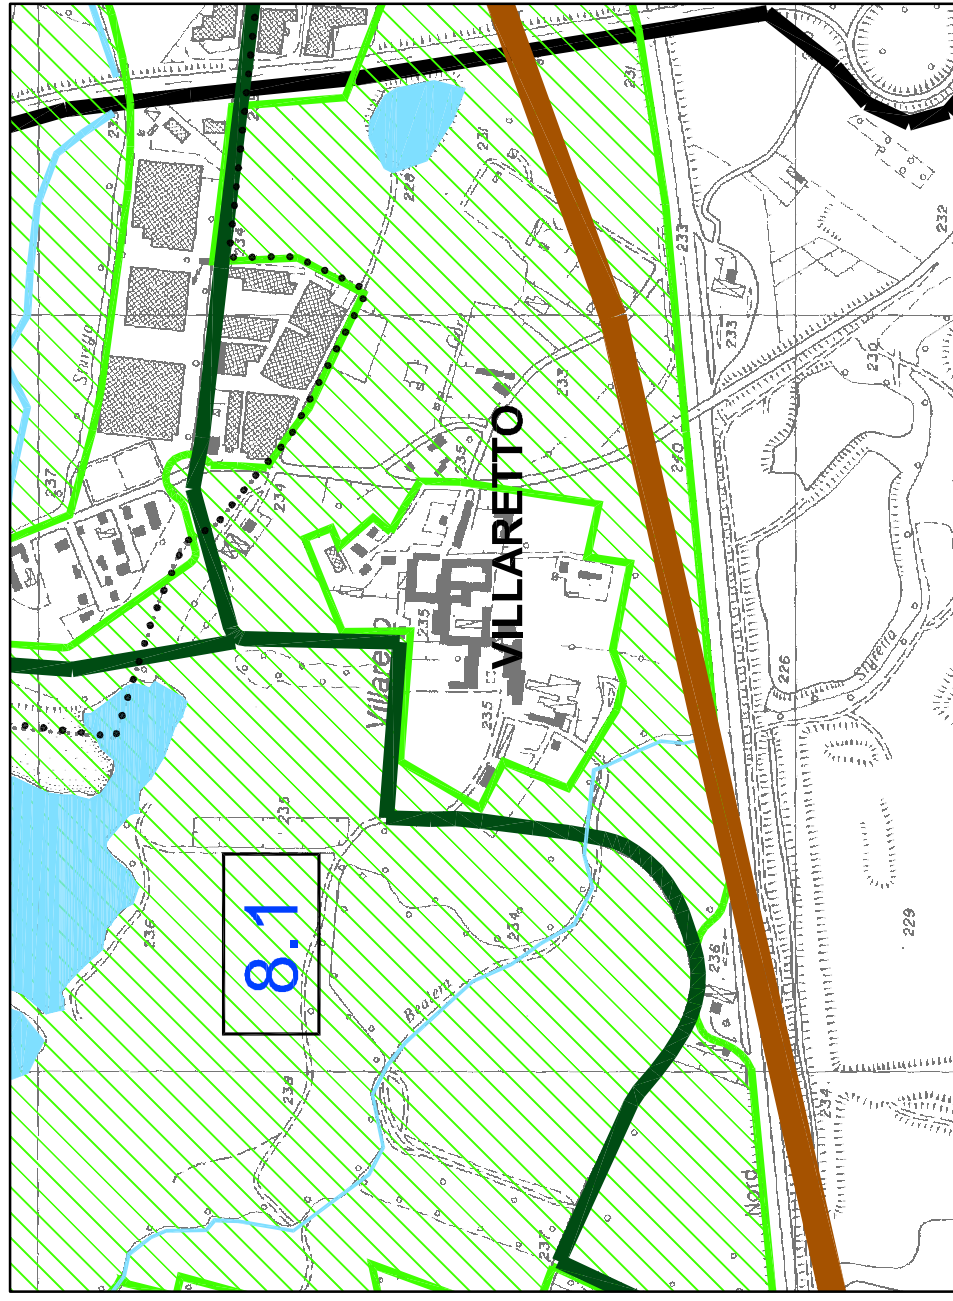

PERCORSI CICLOPEDONALI PRIMARI  
ESTRATTO VISTA AEREA da Google maps



ESTRATTO CATASTALE

Scala 1/2.000

