

Ministero delle Infrastrutture e dei Trasporti  
Regione Piemonte



CITTA' DI TORINO  
Regione Piemonte Provincia di Torino


## PERCORSO CICLABILE VILARETTO - PARCO TANGENZIALE VERDE

(Rif. P.R.U.S.T. int. 8.3)

### PROGETTO ESECUTIVO

Tav. n. **02T**  
Oggetto  
città di TORINO  
STATO DI FATTO  
RILIEVO E SEZIONI TIPO

Scala  
1/2000  
1/500  
1/200  
1/50

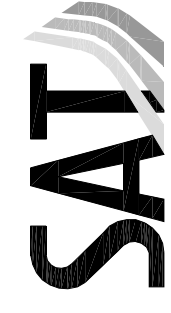

Per lo sviluppo locale SAT s.r.l. - piazza della libertà, 4 - 10036 Settimo T.se - Tel. 039-071 802841

Rev. Agg.	Data	Descrizione	Redazione
00	novembre 2011	prima edizione	pas
		Progetto: SAT s.r.l.	
		Coordinamento: cont. arch. Fabrizio ODDONE	
		Direzione tecnico: arch. Mirella OLIVERIA	
		Progettisti: arch. Fabrizio Adriano SANTI	
		Collaboratori:	giom. Luis CRIVELLIN giom. Dario FORMA

COD: 488-07 FN: 488PE\_jav02\_ScF.dwg RC: pas RP: sp

NON E' PERMESSO COPIARE, A TITOLI RIPRODUCIBILI O ALTRIMENTI, IL CONTENUTO DI QUESTO DOCUMENTO, NELLA SUA TOTALITA' O IN PARTE, SENZA LA AUTORIZZAZIONE DEL PROPRIETARIO. E' vietata espressamente la ristampa o l'uso non autorizzato senza permesso scritto dal proprietario.



### 4


#### FASCIA AMBIENTALE Ripresa della fascia a verde da plantumare per la realizzazione della quinta alberata

#### LEGENDA

	CONFINE COMUNALE
	ELEMENTI DI RILIEVO QUOTE ALTIMETRICHE dei rilievi riferite all'aggiornamento del 2011
	MARCIAPIEDE
	ATTRAVERSAMENTO PEDONALE
	MURO DI RECINZIONE
	ALBERI DI MEDIOALTO FUSTO
	LIMITE SEDE STRADALE ASFALTATA
	RECINZIONE
	TRANSENNA
	SEGNALETICA STRADALE ORIZZONTALE E PERCORSO CICLABILE ESISTENTE
	SCAVI
	TRACCIA DI PROGETTO


### 2a PLANIMETRIA DI RILIEVO

scala 1/500  
RILIEVO luglio 2007  
AGGIORNAMENTO marzo 2011

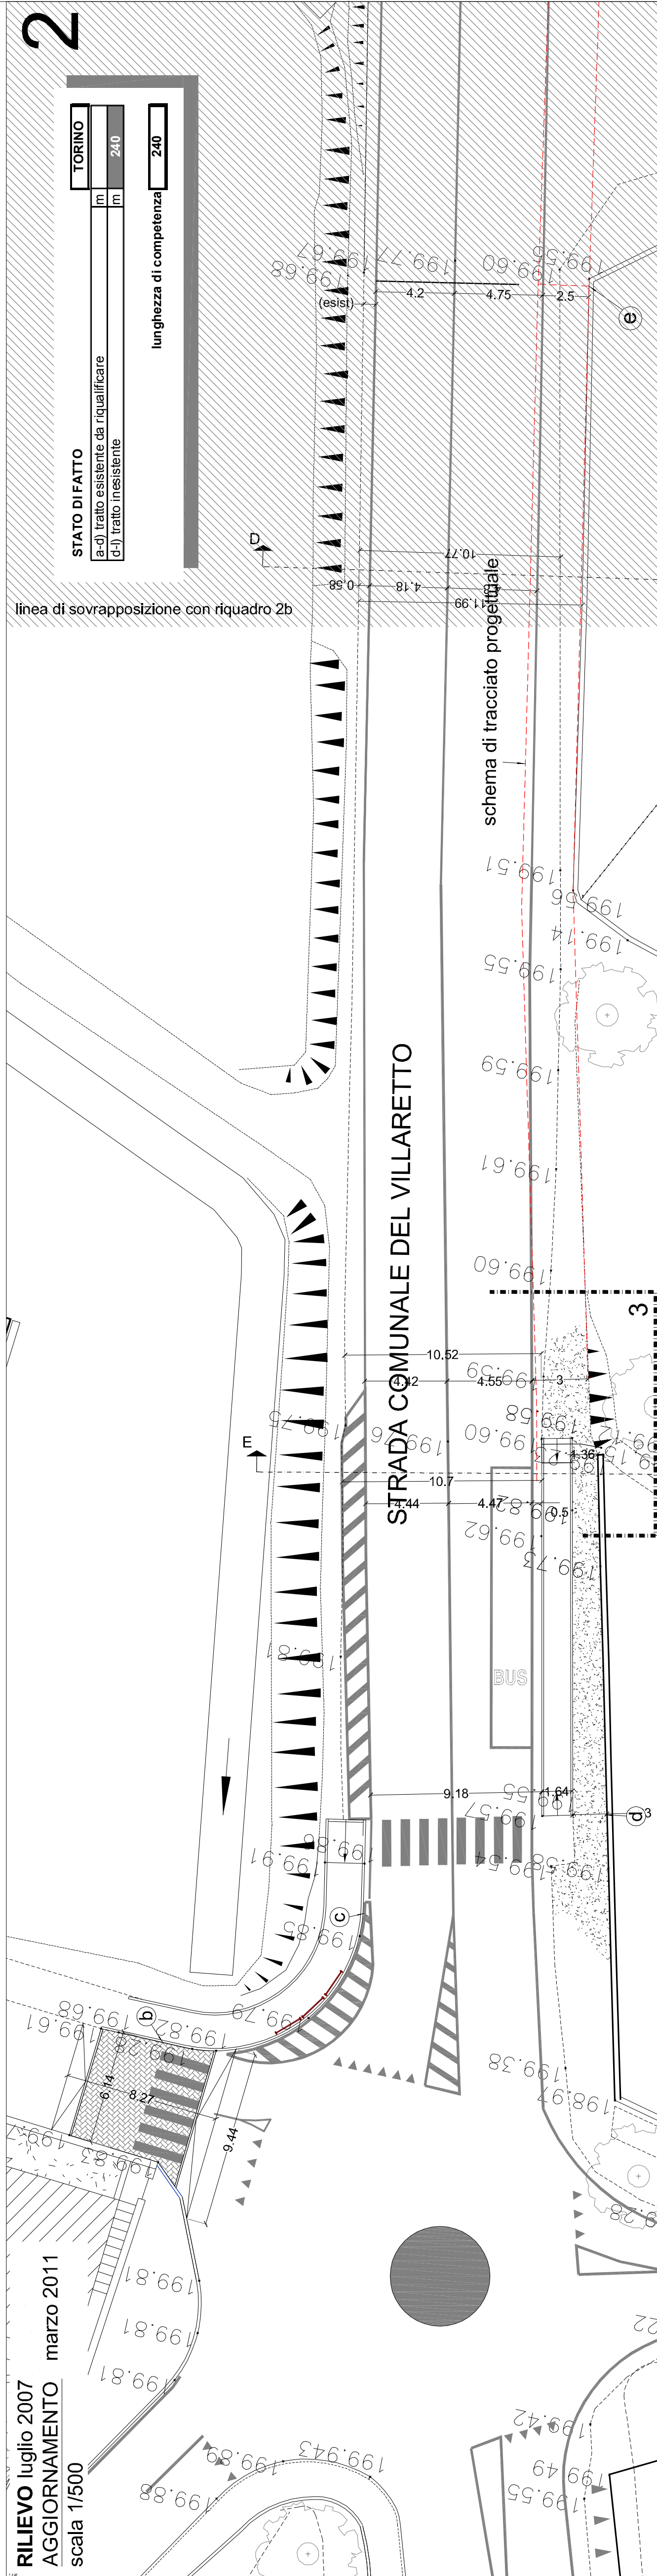


### 2b PLANIMETRIA DI RILIEVO

scala 1/200

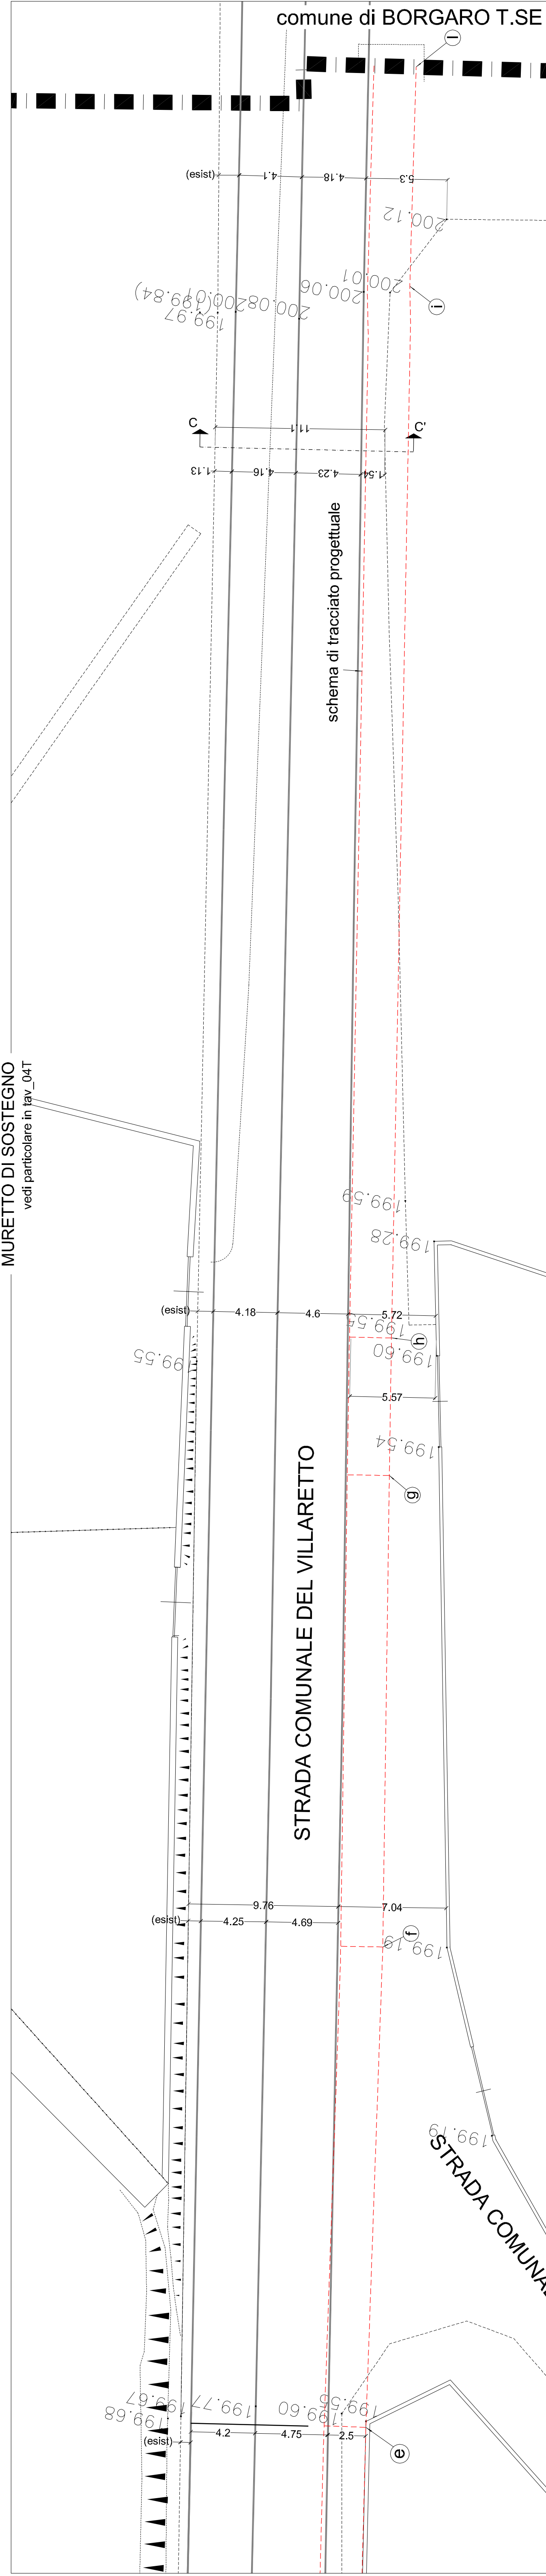

### SEZIONI scala 1/50

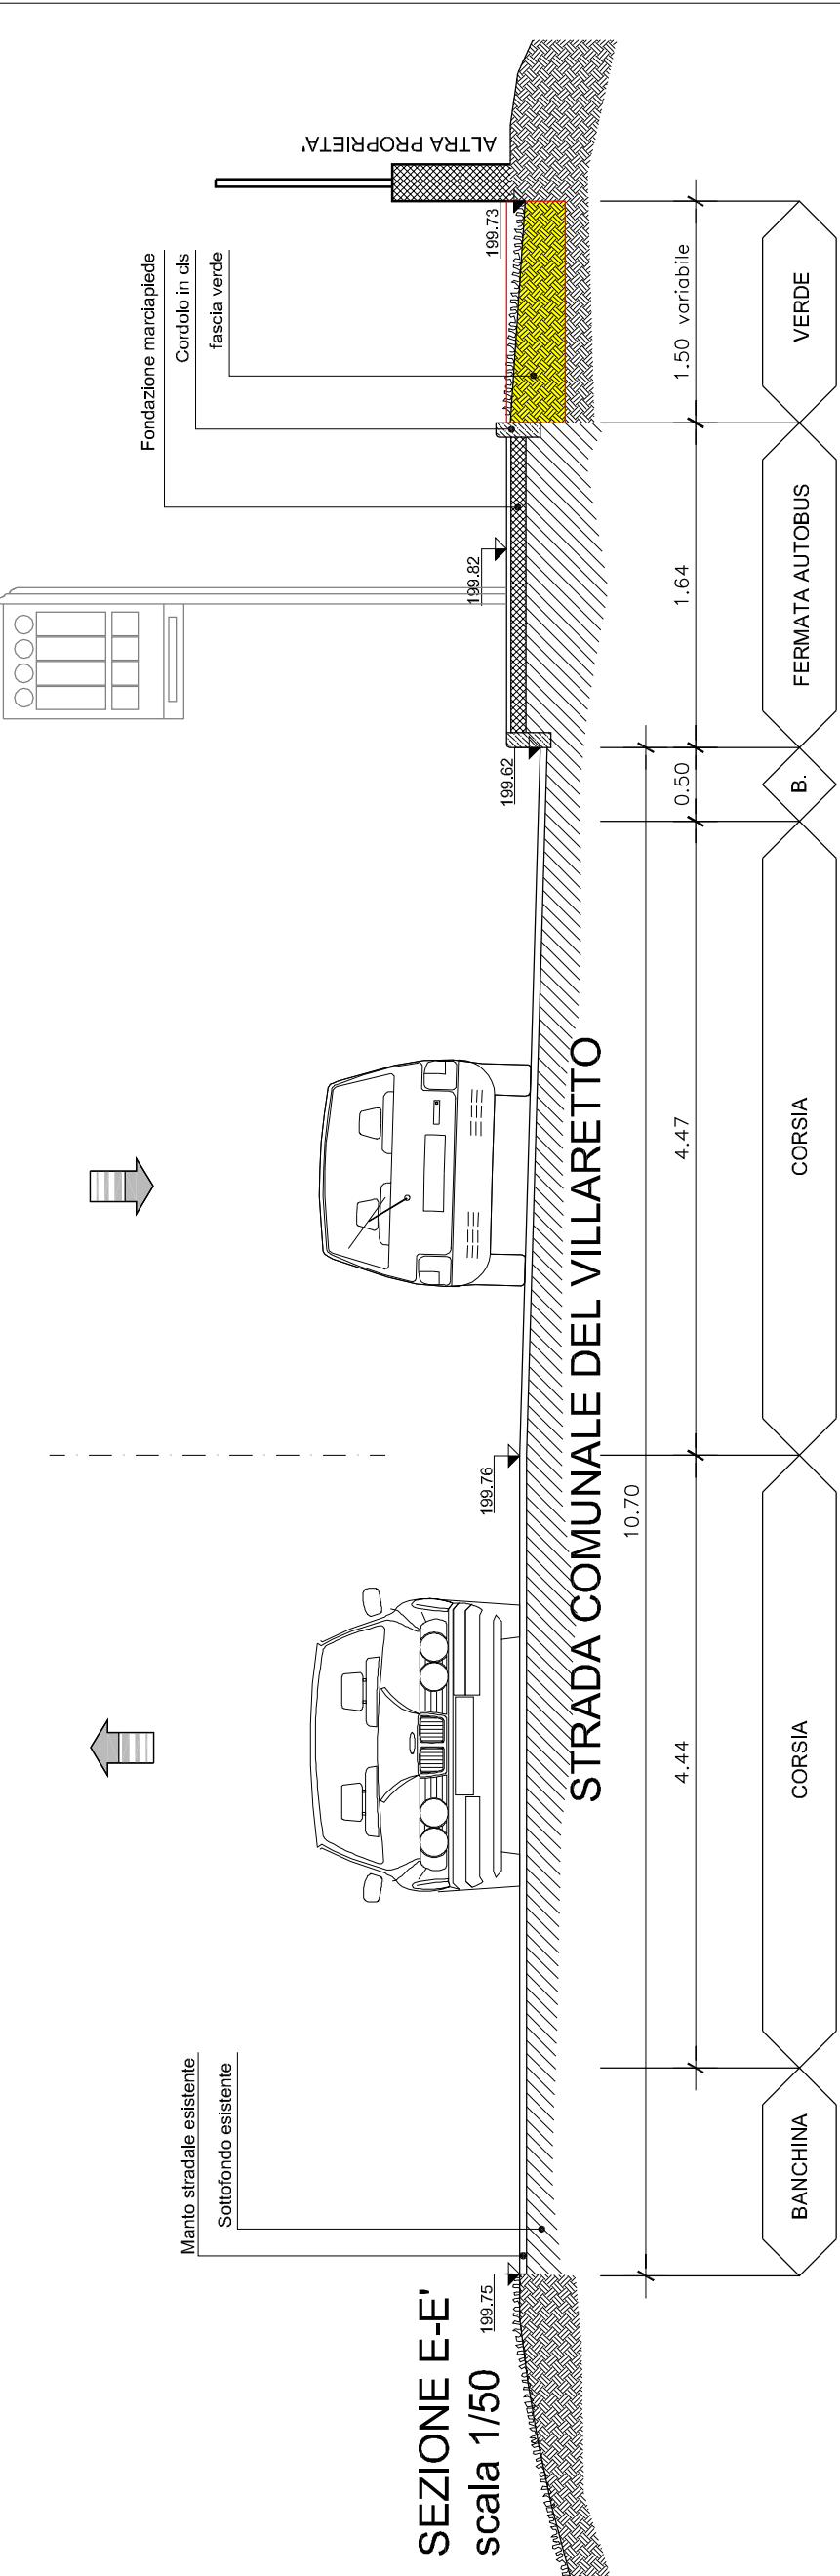


### SEZIONE E-E'

scala 1/50


### ATTRAVERSAMENTO CICLOPEDONALE

scala 1/200

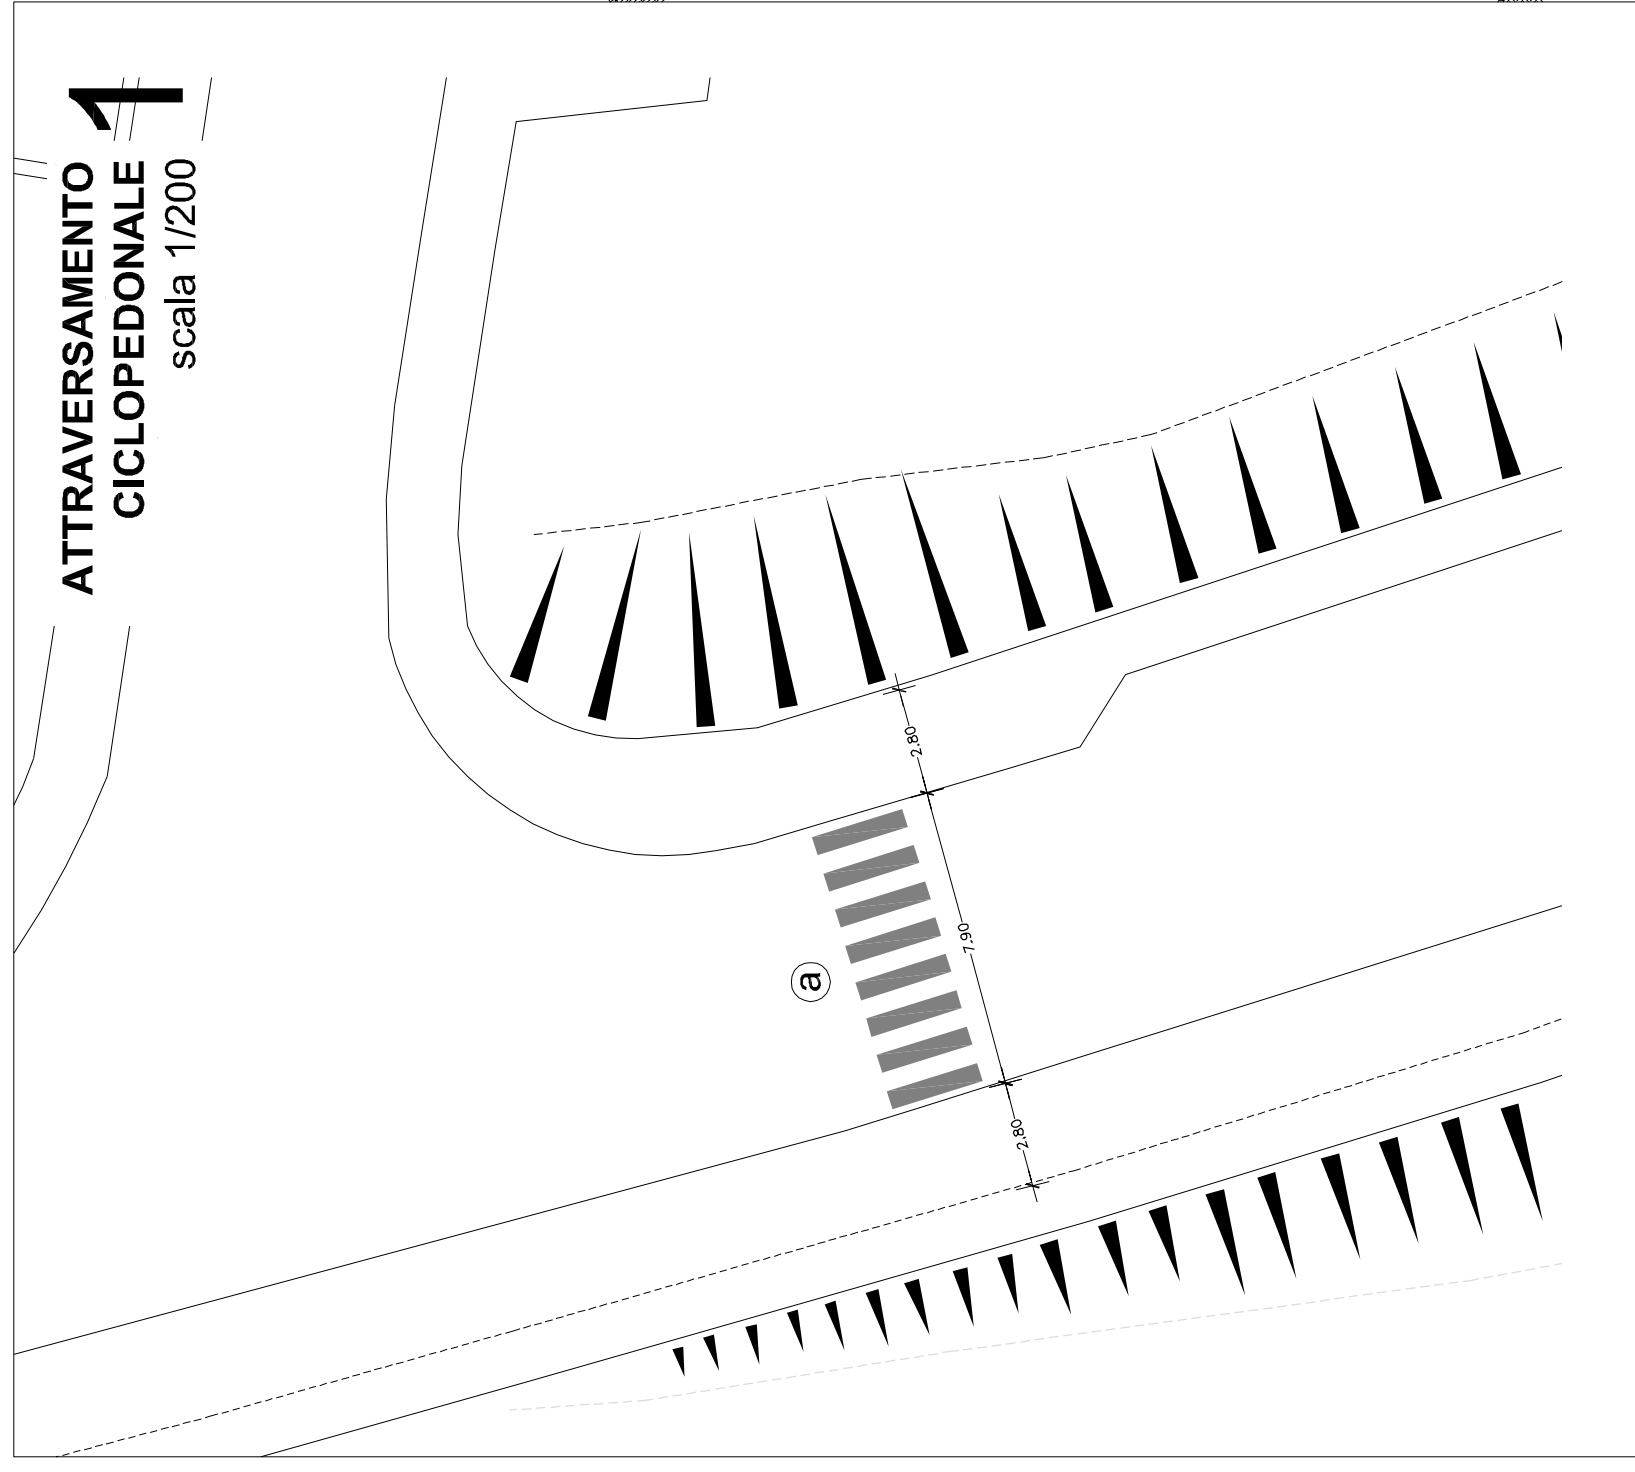


### SEZIONE D-D'

scala 1/50

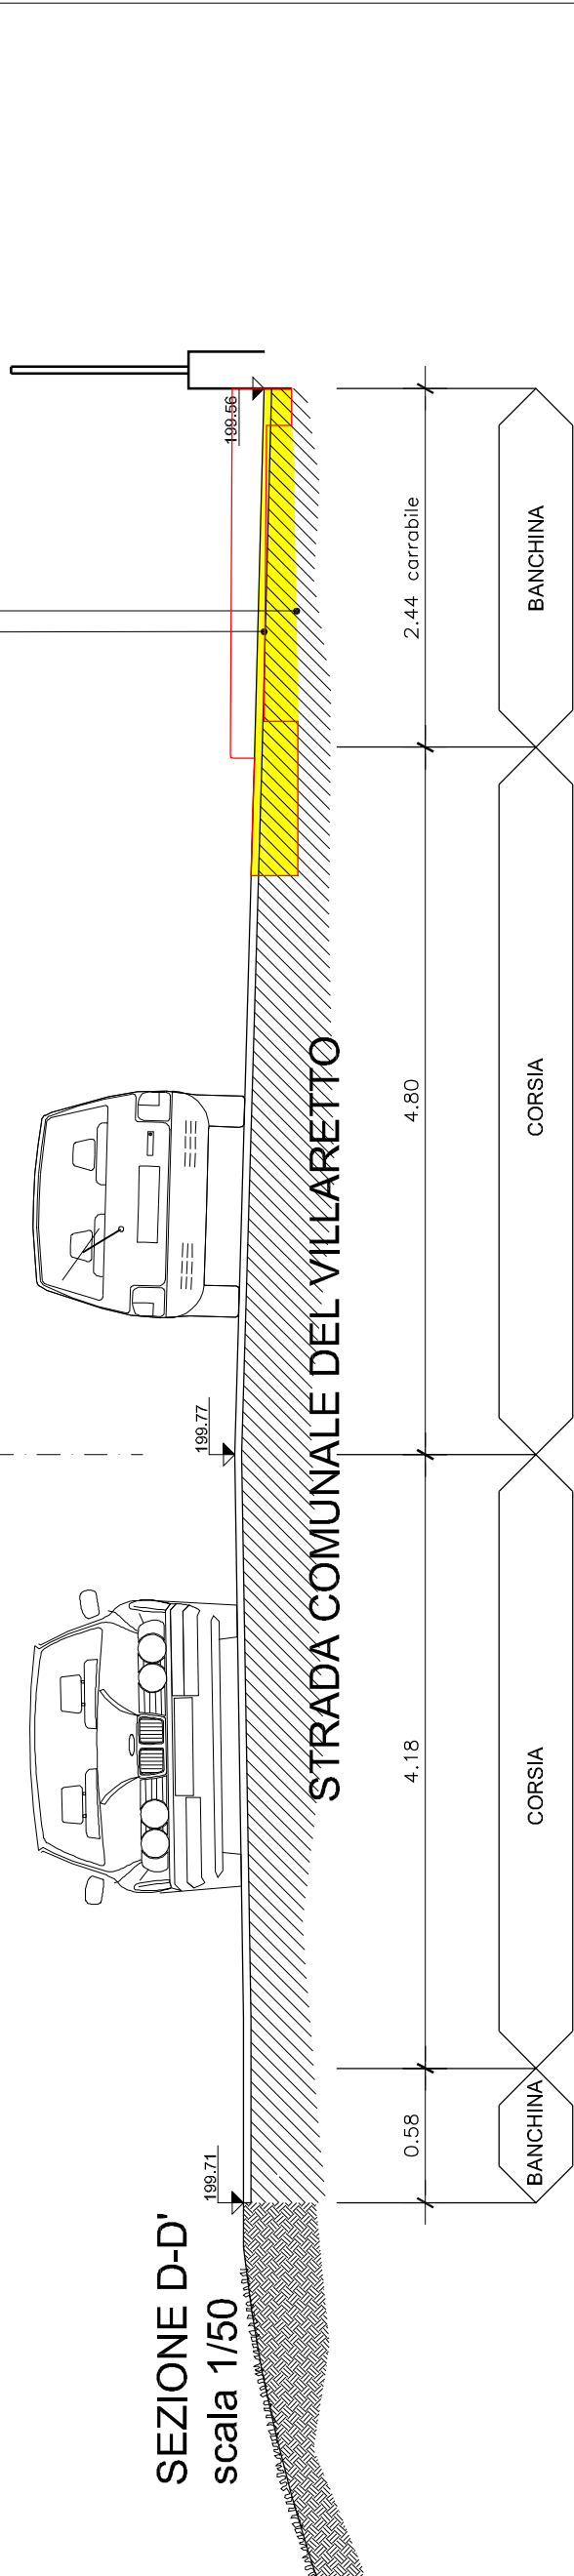


### SEZIONE C-C'

scala 1/50

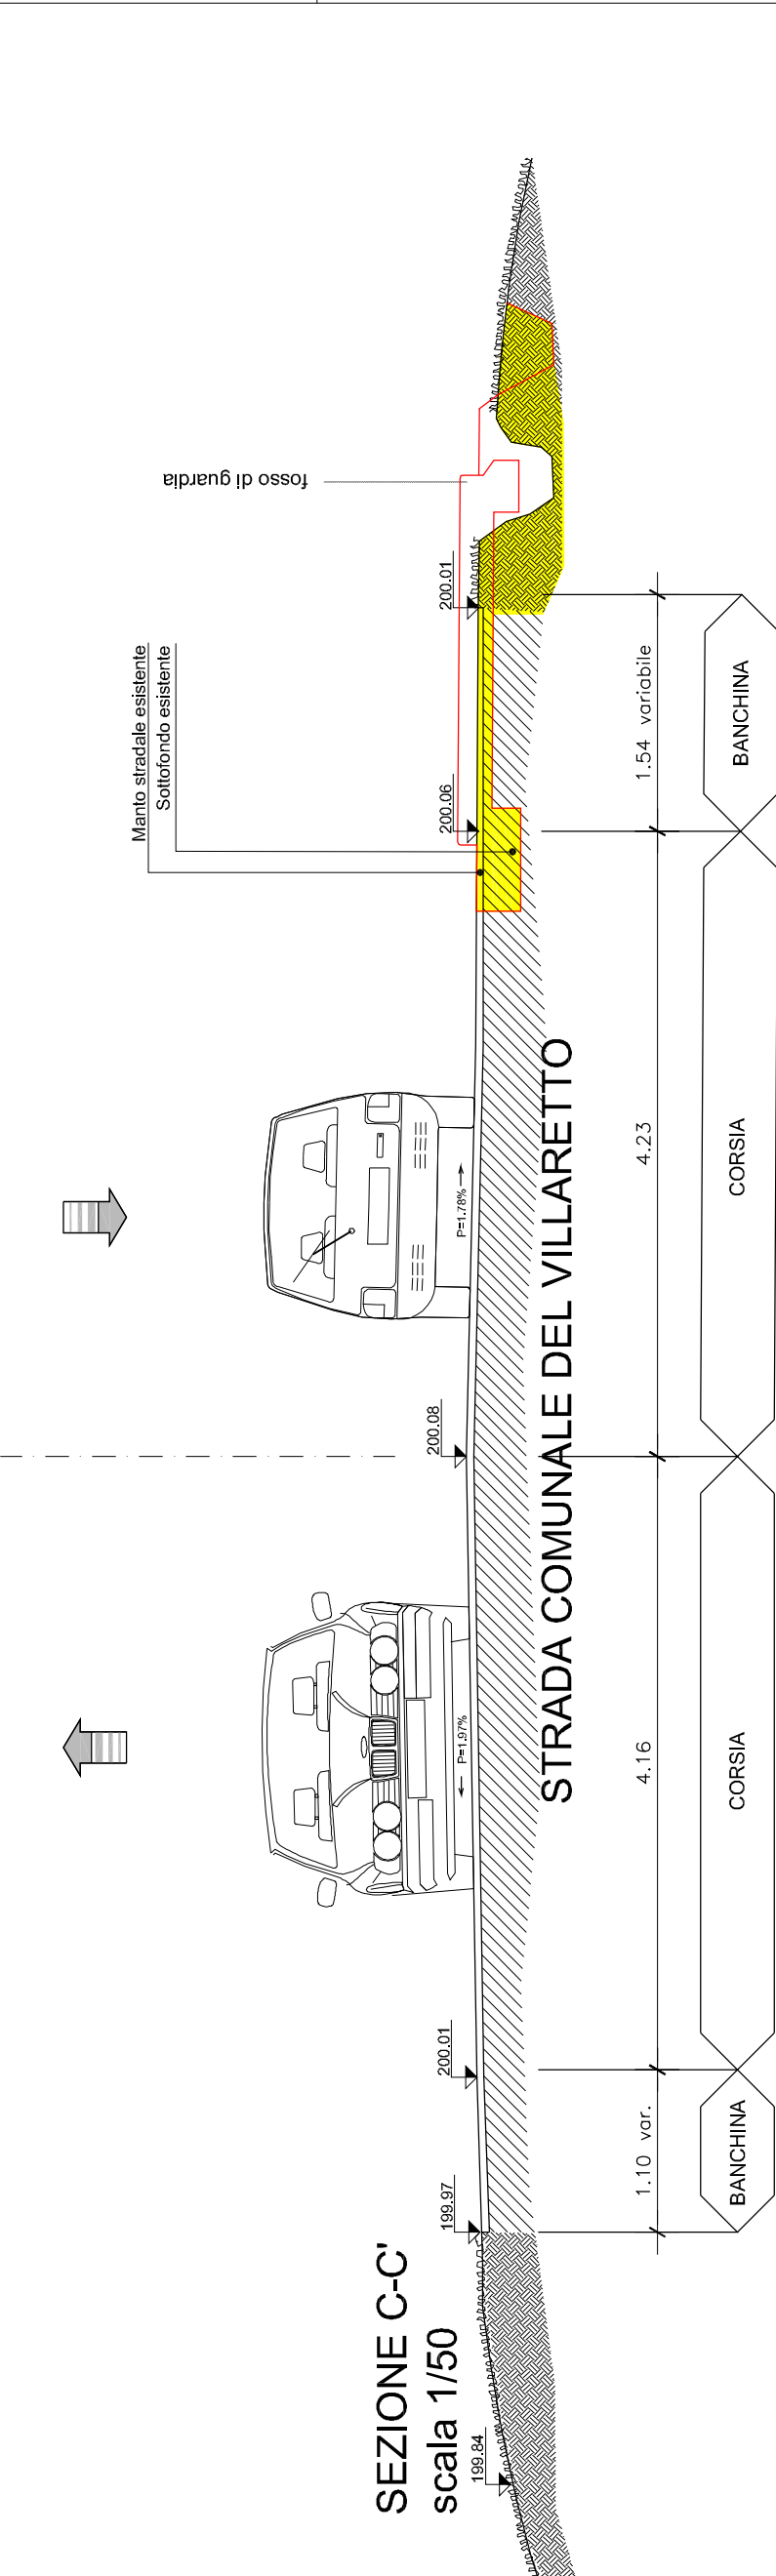


### QUADRO DI INSIEME

scala 1/2000

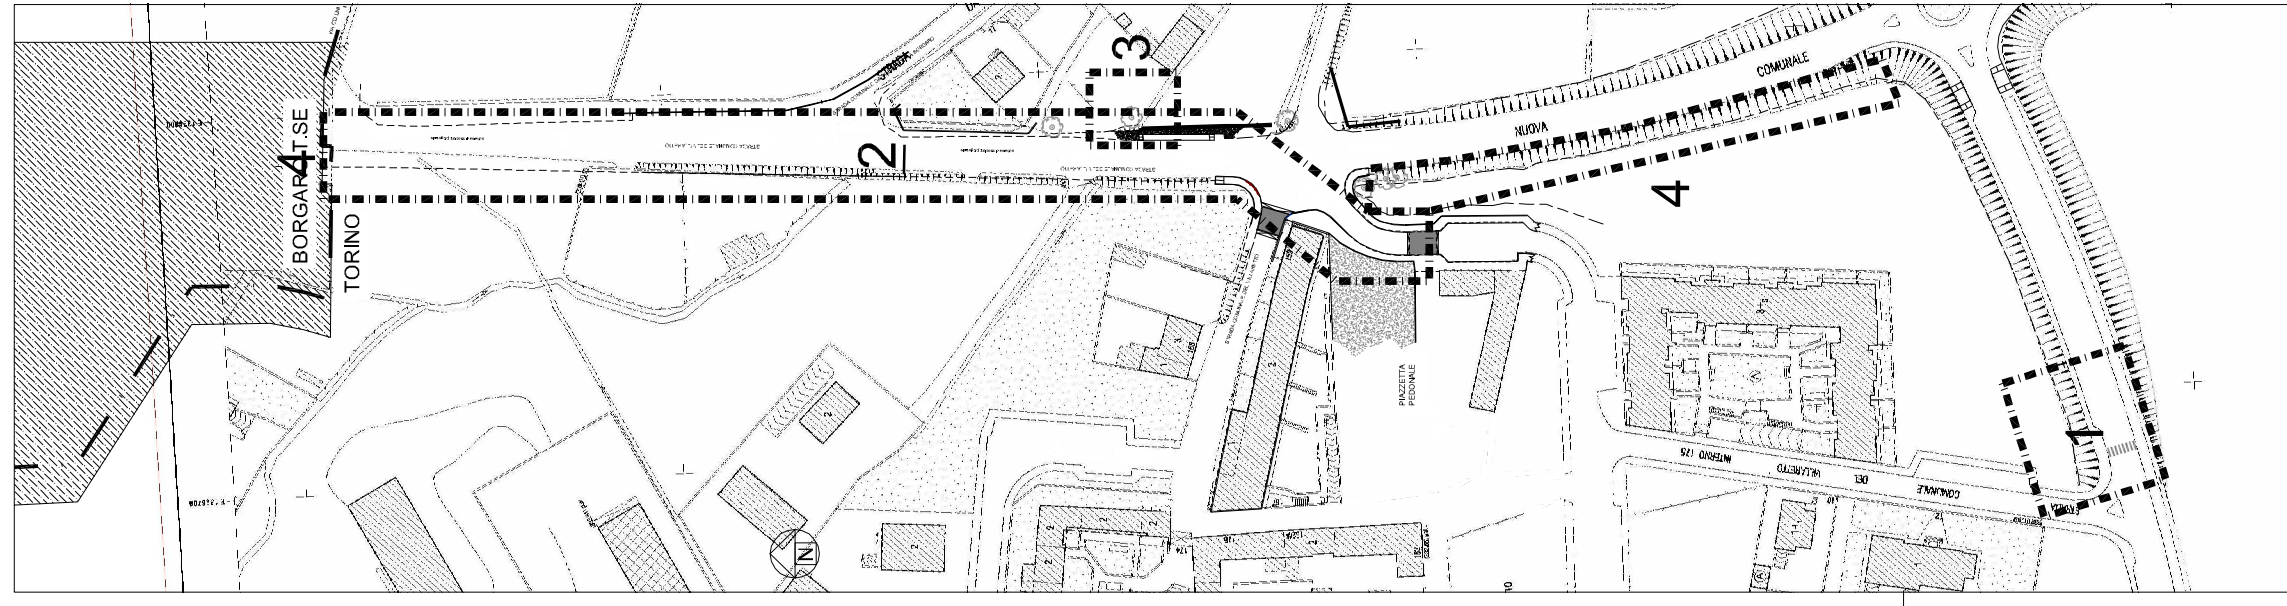


### MURETTO DI SOSTEGNO

scala 1/200  
vedi particolare in tav. 04T

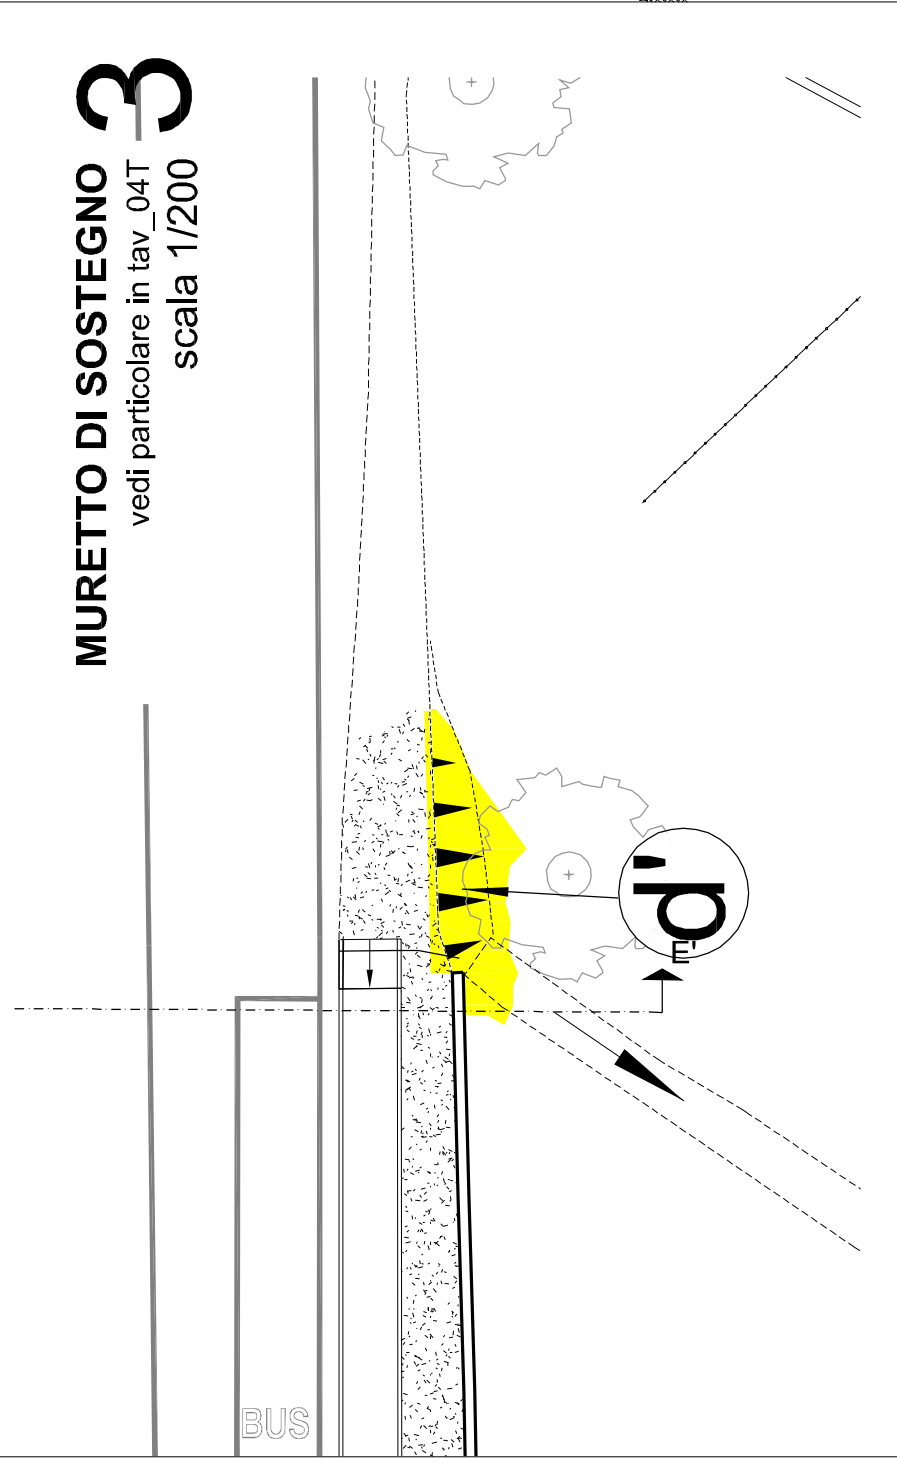

### ATTRAVERSAMENTO CICLOPEDONALE

scala 1/200

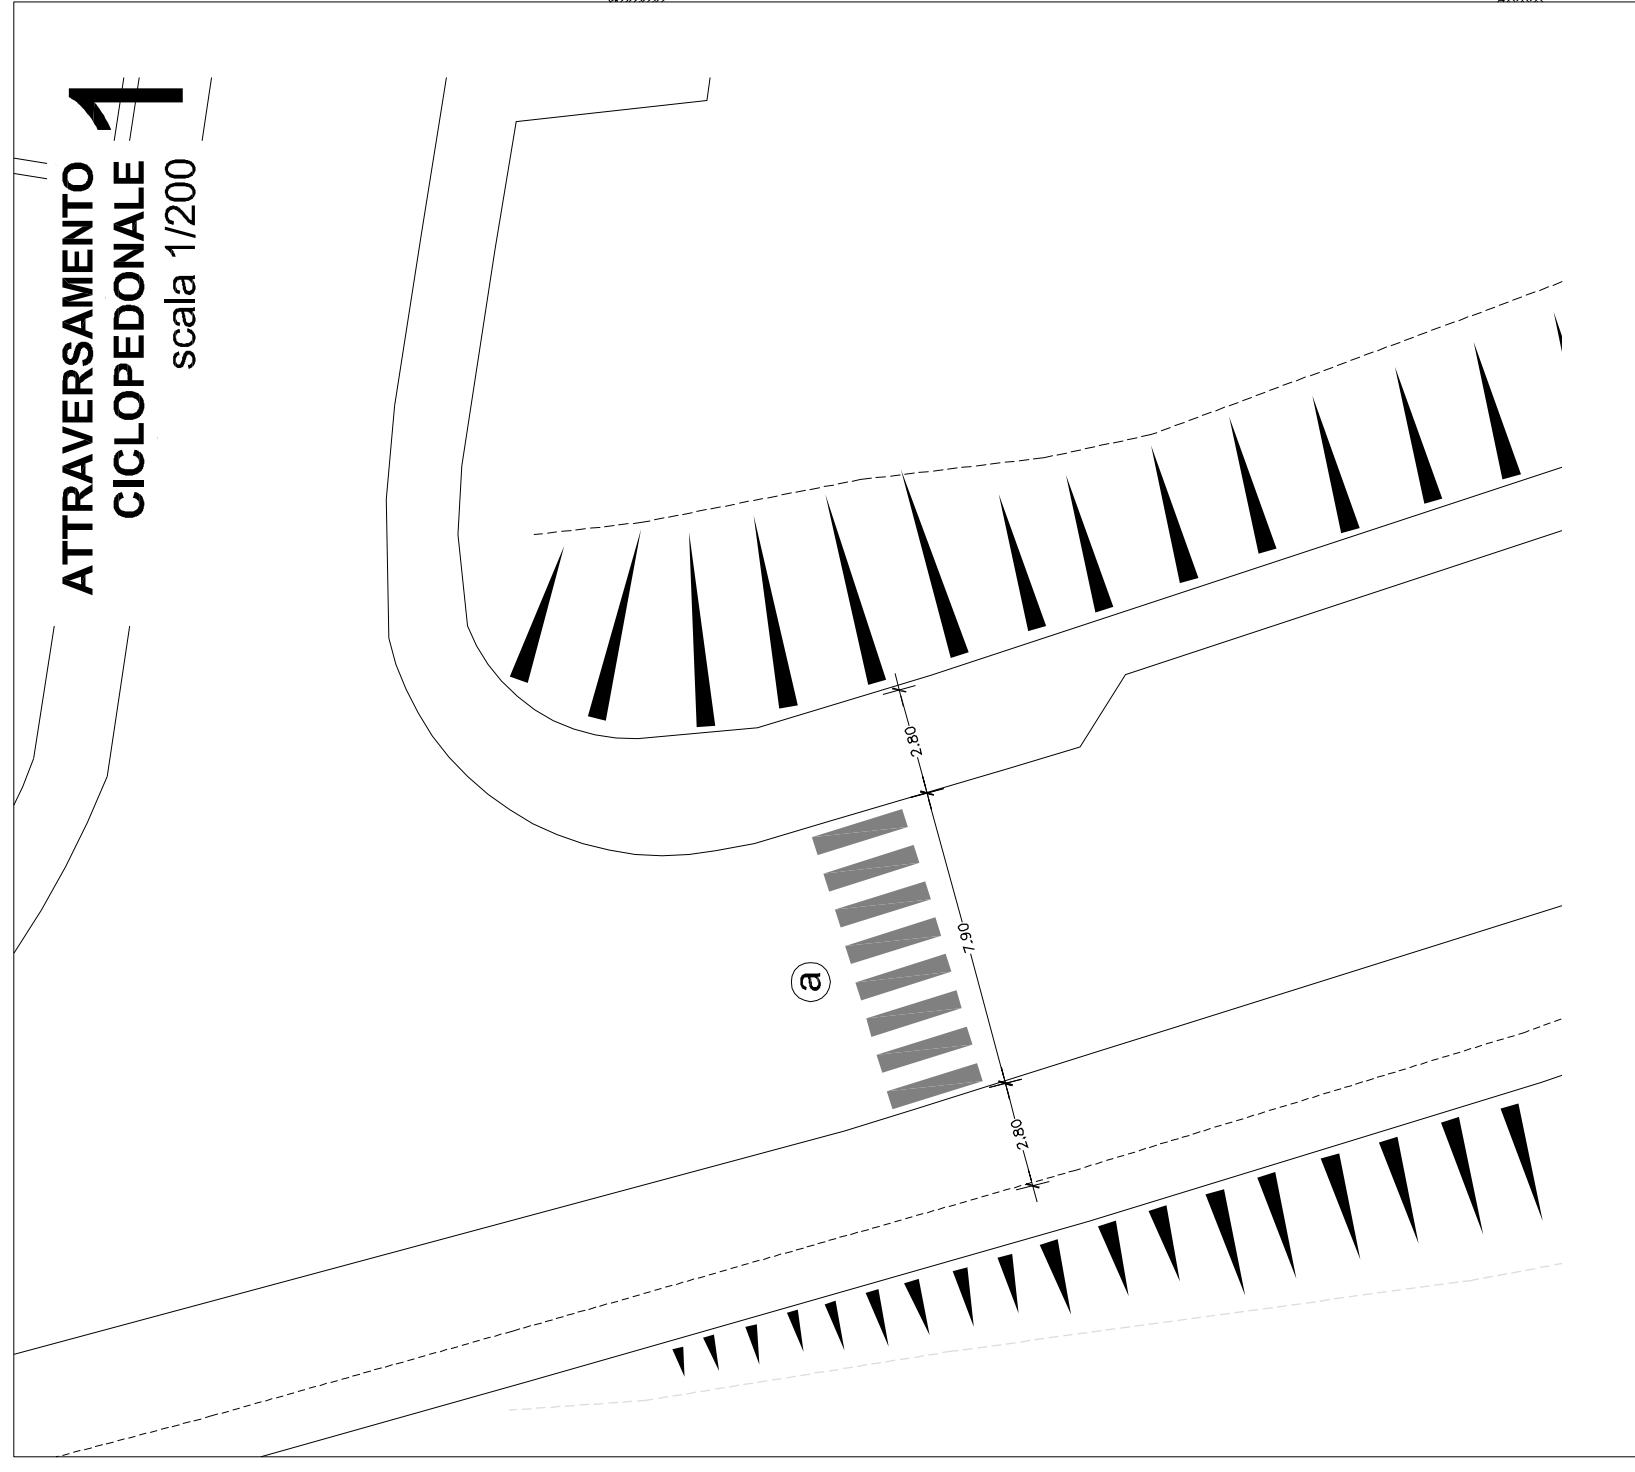

comune di BORGARO T.SE