



- LEGENDA:**
- POSIZIONE CARTELLI DI PREAVVISO
 - POSIZIONE CARTELLI TIPO "VIABILITA' MODIFICATA"

CARTELLI DI PREAVVISO CARTELLI TIPO

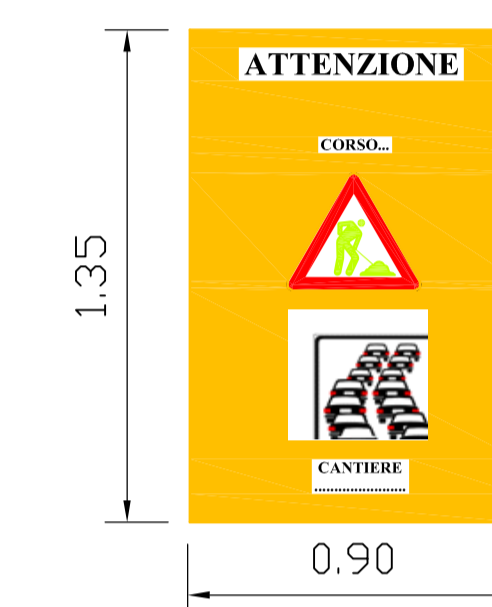

N.B. E' onere dell'impresa appaltatrice provvedere alla predisposizione di tutti i cartelli di preavviso ed i cartelli tipo nelle sedi del territorio cittadino che verranno indicate dalla D.L. La disposizione ed il numero di corsie veicolari destinate al transito e/o occupate dal cantiere potranno subire variazioni nel corso dei lavori sulla base dei flussi di traffico e delle indicazioni fornite dall'Ufficio Re.Ca.
Le fasi di cantiere previste potranno inoltre essere suddivise in sottofasi in modo da limitare l'estensione dell'area di cantiere e l'occupazione delle corsie di marcia.

 CITTA' DI TORINO VICE DIREZIONE GENERALE INGEGNERIA DIREZIONE INFRASTRUTTURE E MOBILITA' SERVIZIO PONTI, VIE D'ACQUA ED INFRASTRUTTURE		
MANUTENZIONE STRAORDINARIA PONTI ANNO 2012		
PROGETTO: DEFINITIVO	ELABORATO: UBICAZIONE CARTELLIONISTICA DI PREAVVISO	
DATA: MAGGIO 2012	DIRETTORE: Ing. Roberto Bertasio	
GRUPPO DI LAVORO: Geom. Andrea Di Rocco : collaboratore tecnico Geom. Francesco Borja : collaboratore tecnico	TAVOLA: PSC 01 REVISIONE: 00	SCALA: 1:10 1:100 1:5000
		COORDINATORE SICUREZZA IN PROGETTAZIONE: Ing. Barbara Salza
		RESPONSABILE DEL PROCEDIMENTO: Ing. Giorgio Marengo