



**SEZIONE STATO DI FATTO
VIA NIZZA
SCALA 1: 100**

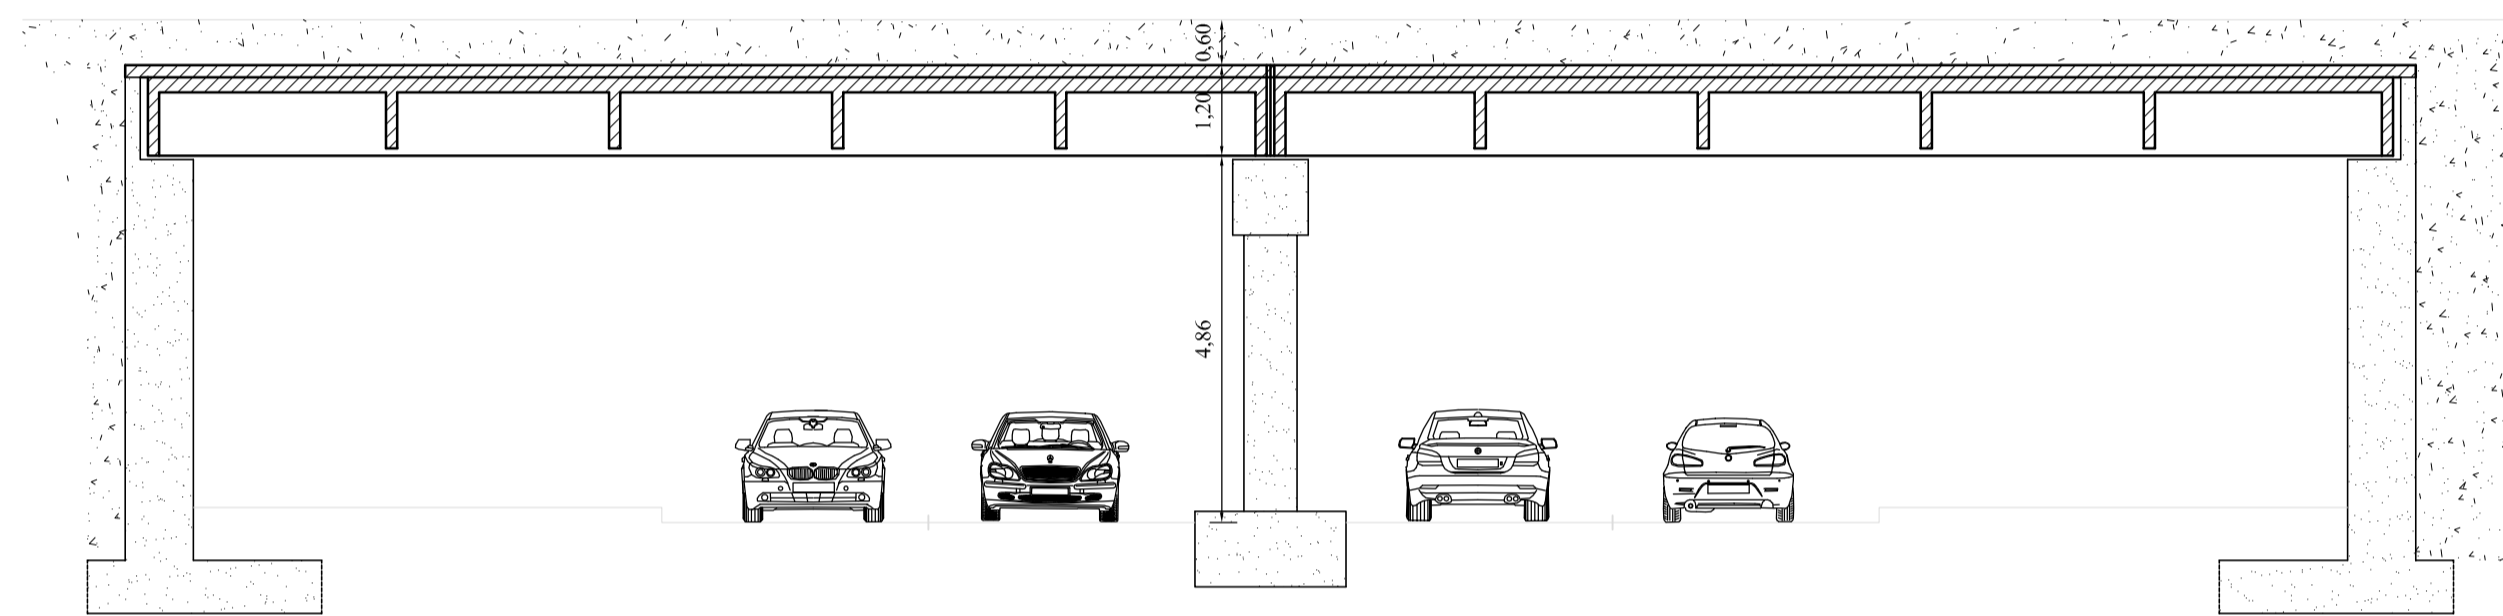

**SEZIONE PROGETTO
VIA NIZZA
SCALA 1: 100**


installazione di nuovi giunti di dilatazione sotto-pavimentazione;
rafforzamento fascia impermeabilizzazione con doppia membrana
clastoplastomerica e ripristino del sovrastante pacchetto di
pavimentazione stradale.

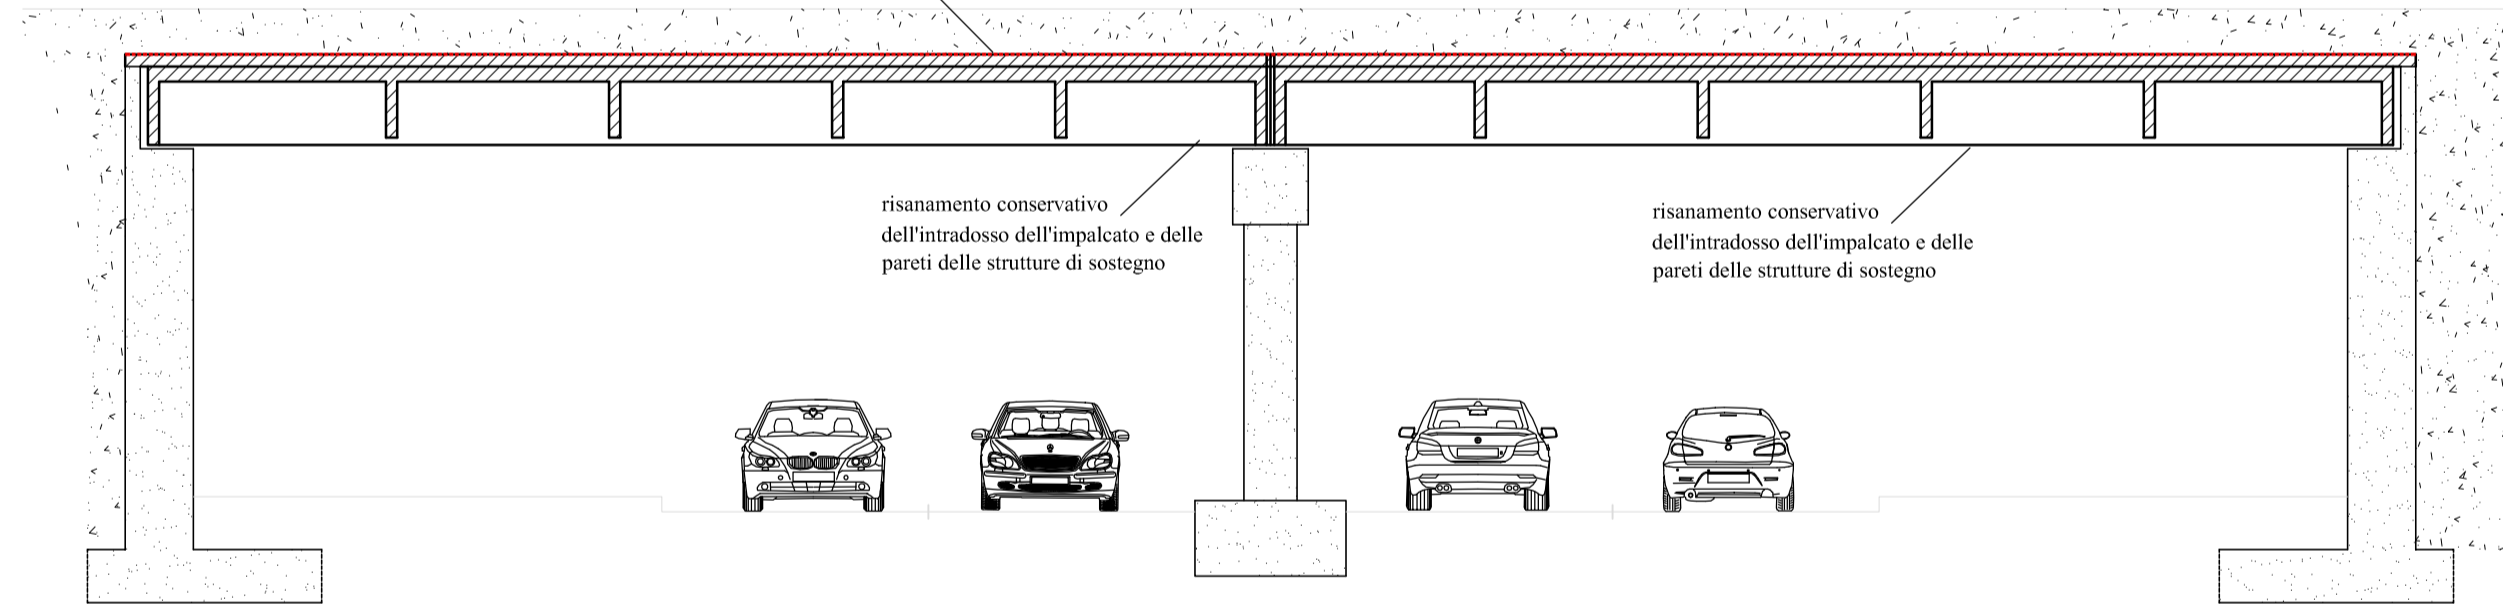

riassunto conservativo
dell'istradossò dell'impalcato e delle
pareti delle strutture di sostegno


riassunto conservativo
dell'istradossò dell'impalcato e delle
pareti delle strutture di sostegno

**SEZIONE STATO DI FATTO
AREA PARCO VERSO C.SO UNITA' D'ITALIA
SCALA 1: 100**

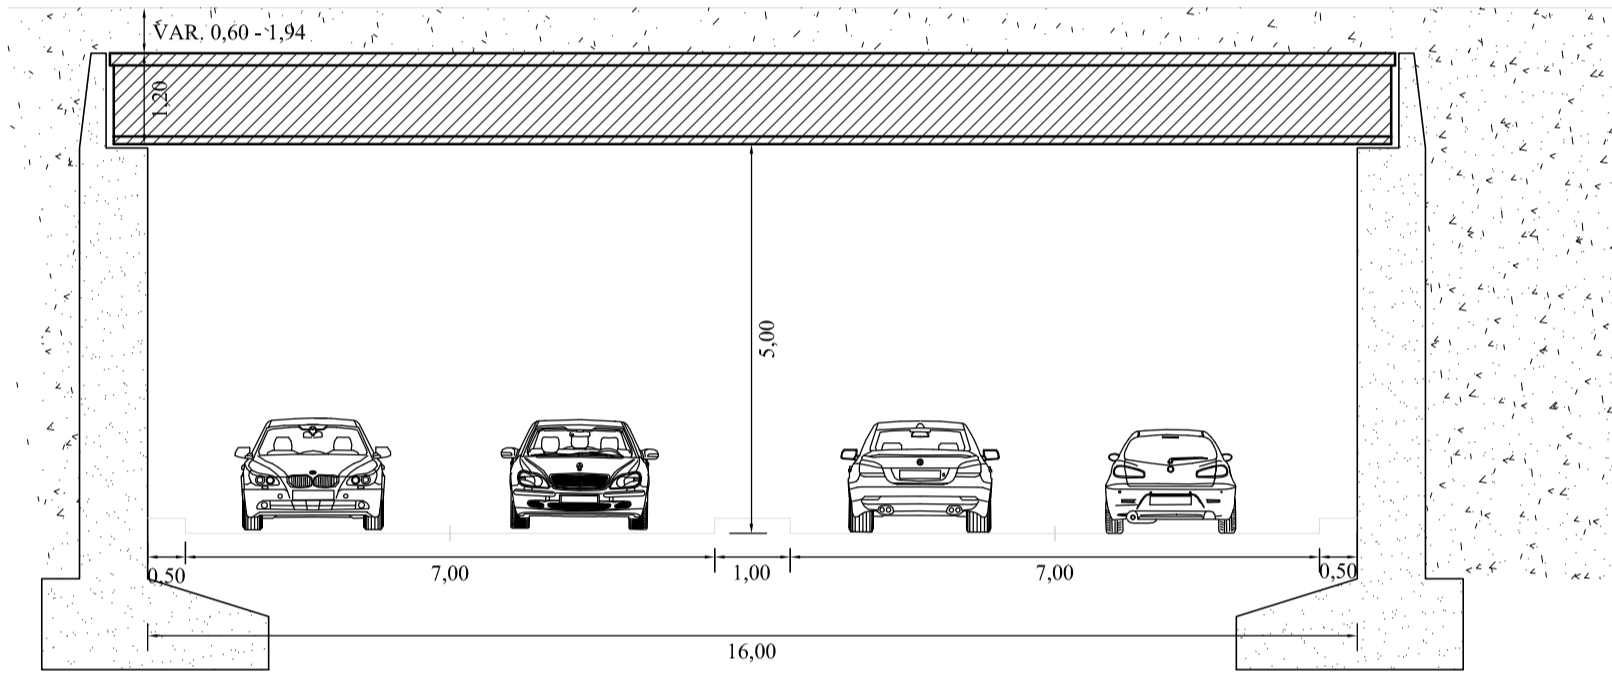

**SEZIONE PROGETTO
AREA PARCO VERSO C.SO UNITA' D'ITALIA
SCALA 1: 100**

rimozione della strata di terreno di ricoprimento, eventuale
installazione di nuovi giunti di dilatazione sotto-pavimentazione;
rafforzamento fascia impermeabilizzazione con doppia membrana
clastoplastomerica, riassetto degli spazi e ripristino della
sovrastante area a verde.

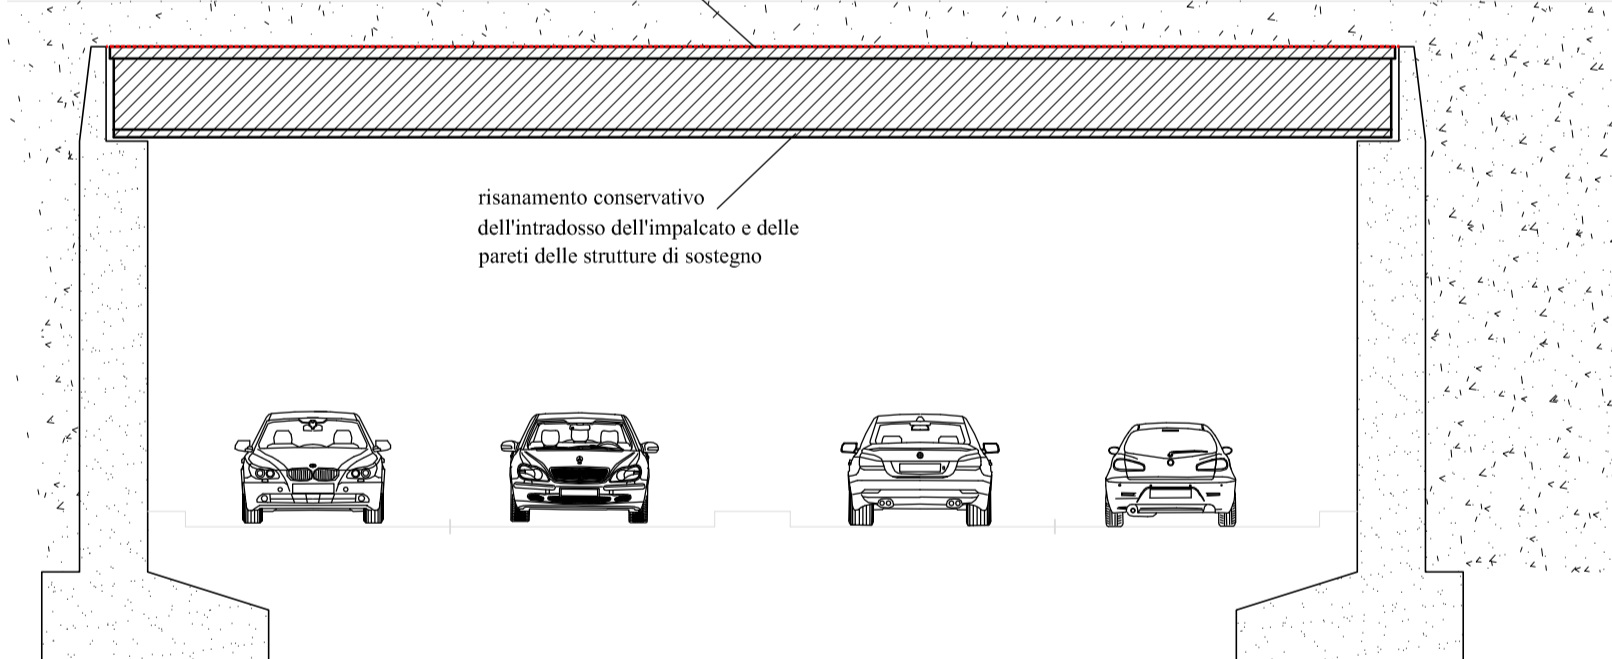

riassunto conservativo
dell'istradossò dell'impalcato e delle
pareti delle strutture di sostegno

N.B. Le quote e le informazioni riportate nella presente tavola grafica hanno valore indicativo e non esulano l'impresa appaltatrice dalla verifica in sito dello stato di fatto delle aree e delle dimensioni effettive dei vari elementi strutturali



CITTA' DI TORINO

VICE DIREZIONE GENERALE INGEGNERIA
DIREZIONE INFRASTRUTTURE E MOBILITA'
SERVIZIO PONTI, VIE D'ACQUA ED INFRASTRUTTURE

**MANUTENZIONE STRAORDINARIA PONTI ANNO 2012
SOTTOPASSO DEL LINGOTTO**

PROGETTO:
DEFINITIVO

ELABORATO:

SEZIONI STATO DI FATTO E PROGETTO

DATA:
MAGGIO 2012

DIRETTORE: **Ing. Roberto Bertasio**

GRUPPO DI LAVORO:

Geom. Andrea Di Ruocco: collaboratore tecnico

Geom. Francesco Borla: collaboratore tecnico

TAVOLA: **SFL 04 PL 02** SCALA: **1:100**

REVISIONE: **00**

PROGETTISTA:

Ing. Barbara Salza

RESPONSABILE DEL PROCEDIMENTO:

Ing. Giorgio Marengo