


PLANIMETRIA AREA DI CANTIERE TIPO

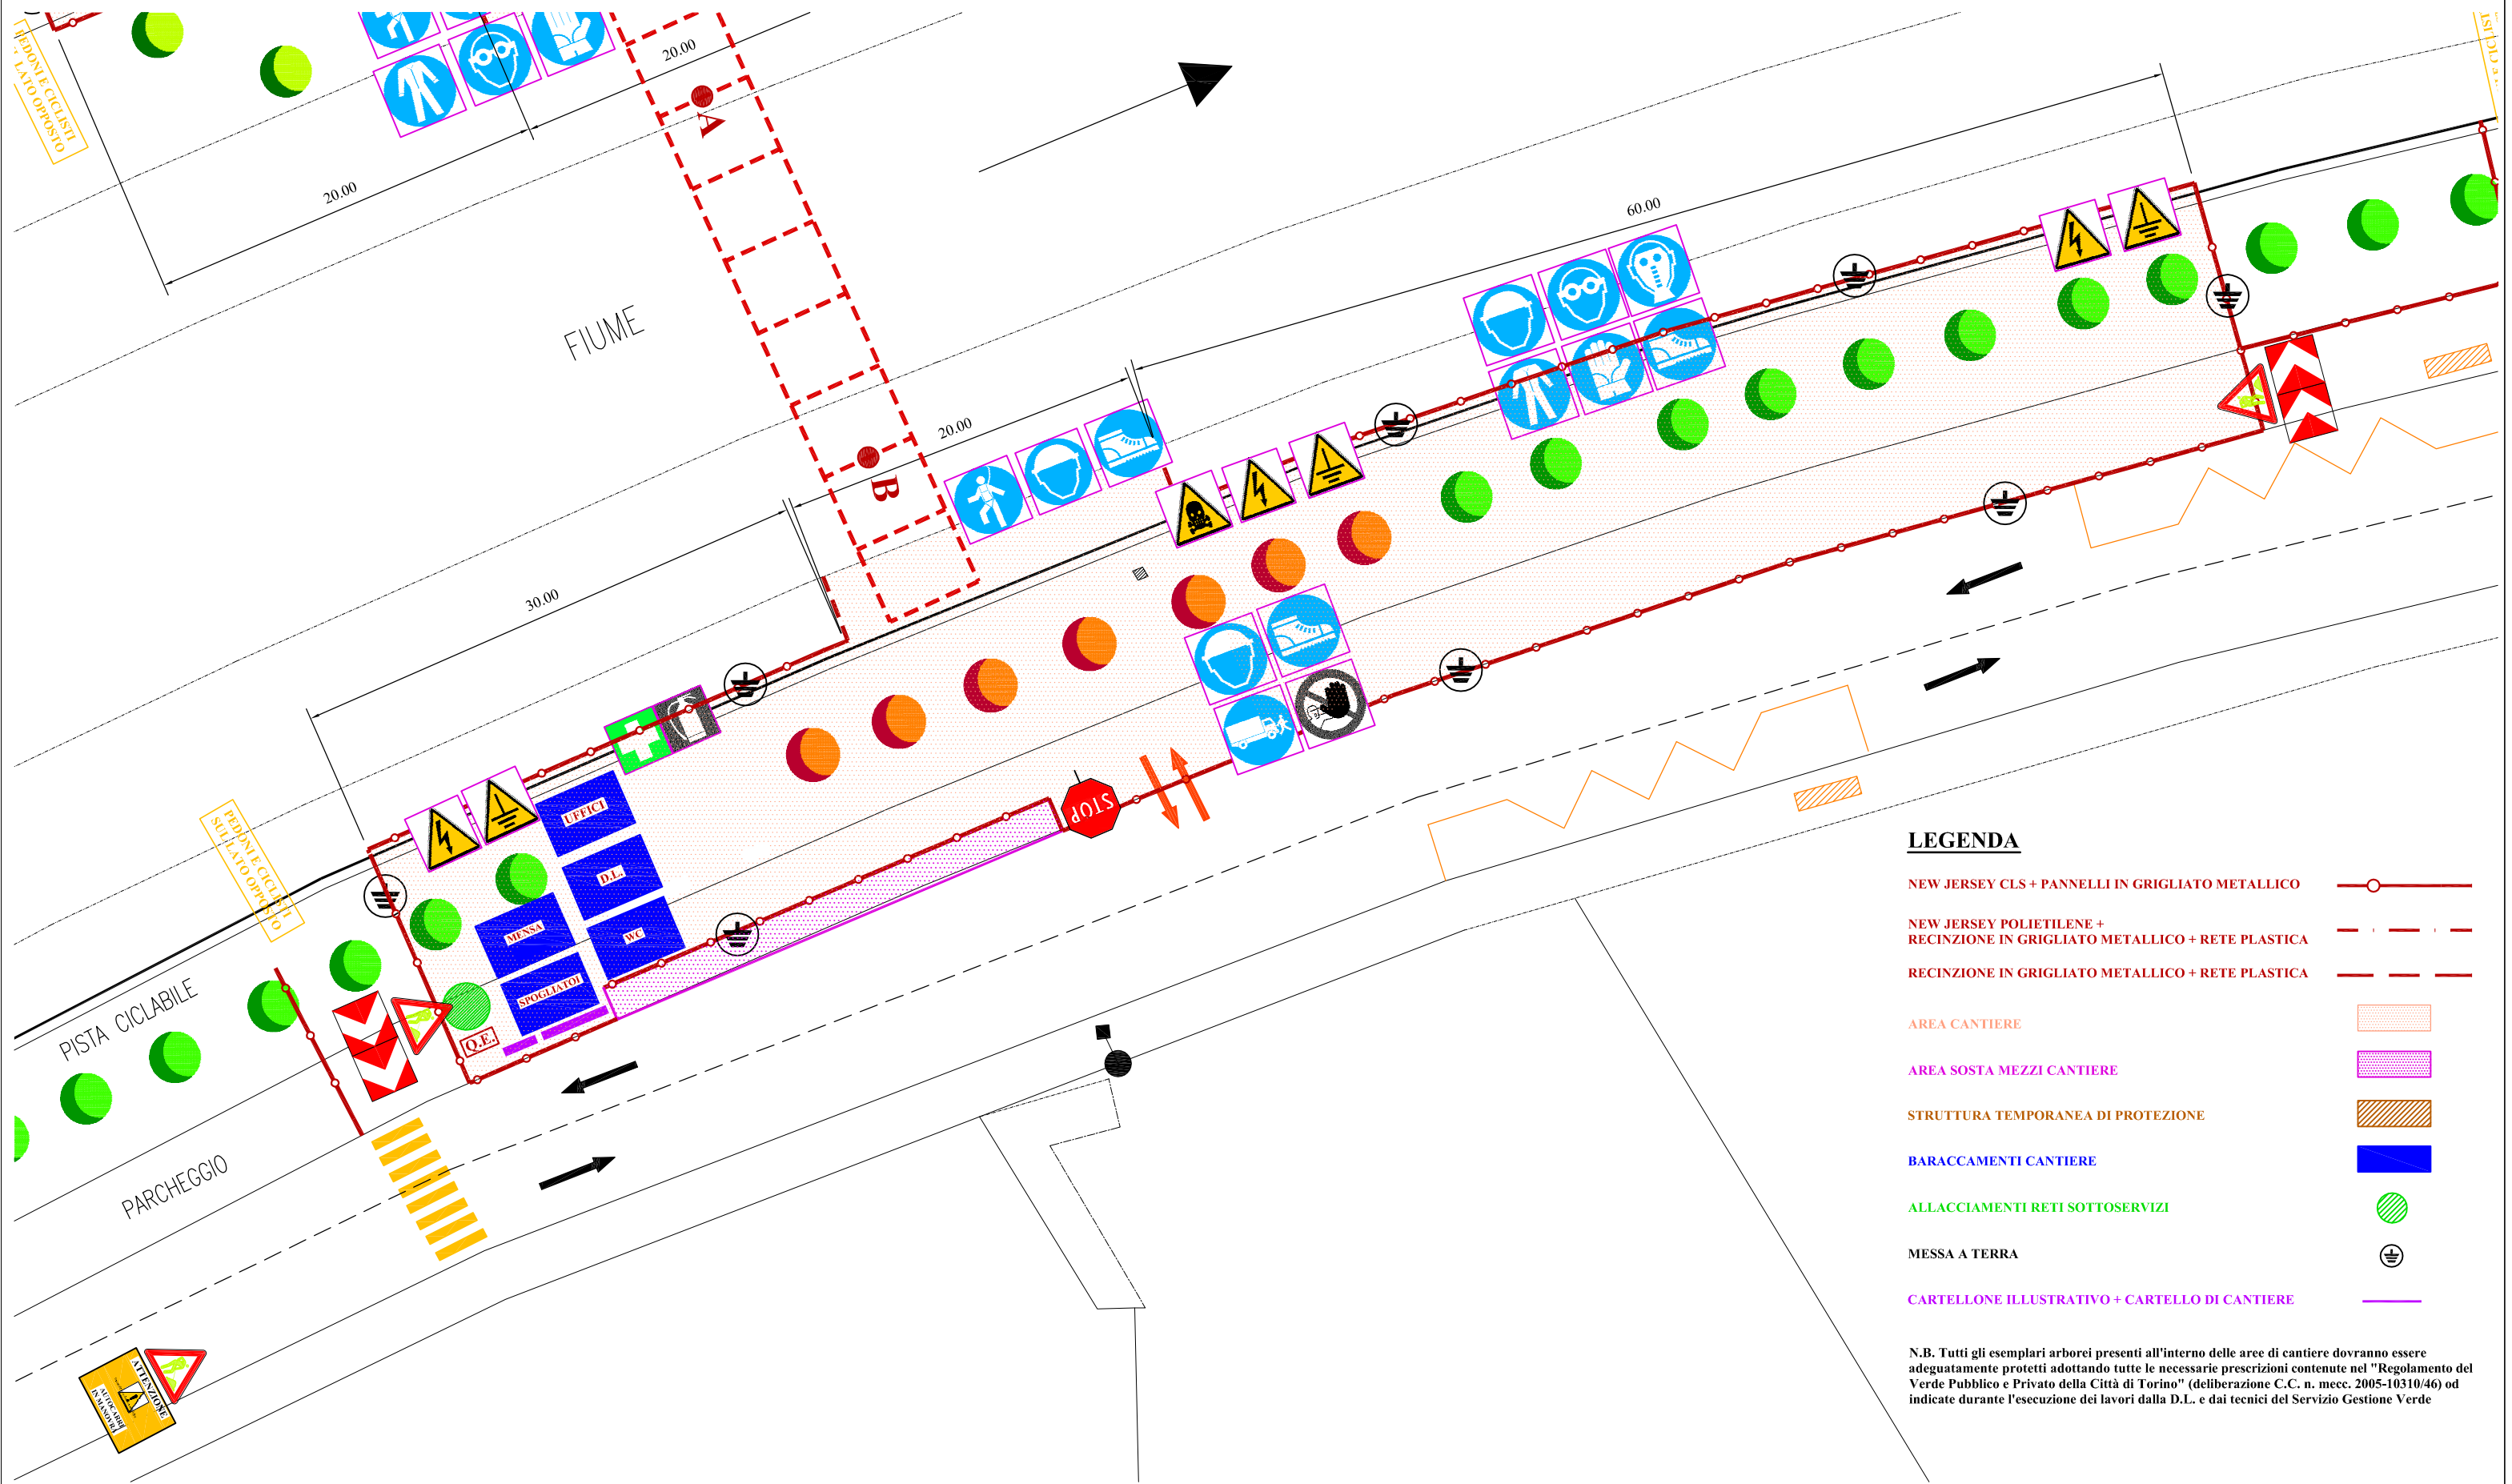

LEGENDA

NEW JERSEY CLS + PANNELLI IN GRIGLIATO METALLICO	
NEW JERSEY POLIETILENE + RECINZIONE IN GRIGLIATO METALLICO + RETE PLASTICA	
RECINZIONE IN GRIGLIATO METALLICO + RETE PLASTICA	
AREA CANTIERE	
AREA SOSTA MEZZI CANTIERE	
STRUTTURA TEMPORANEA DI PROTEZIONE	
BARACCAMENTI CANTIERE	
ALLACCIAMENTI RETI SOTTOSERVIZI	
MESSA A TERRA	
CARTELLONE ILLUSTRATIVO + CARTELO DI CANTIERE	

N.B. Tutti gli esemplari arborei presenti all'interno delle aree di cantiere dovranno essere adeguatamente protetti adottando tutte le necessarie prescrizioni contenute nel "Regolamento del Verde Pubblico e Privato della Città di Torino" (deliberazione C.C. n. mecc. 2005-10310/46) od indicate durante l'esecuzione dei lavori dalla D.L. e dai tecnici del Servizio Gestione Verde