PRODUCED BY AN AUTODESK EDUCATIONAL PRODUCT

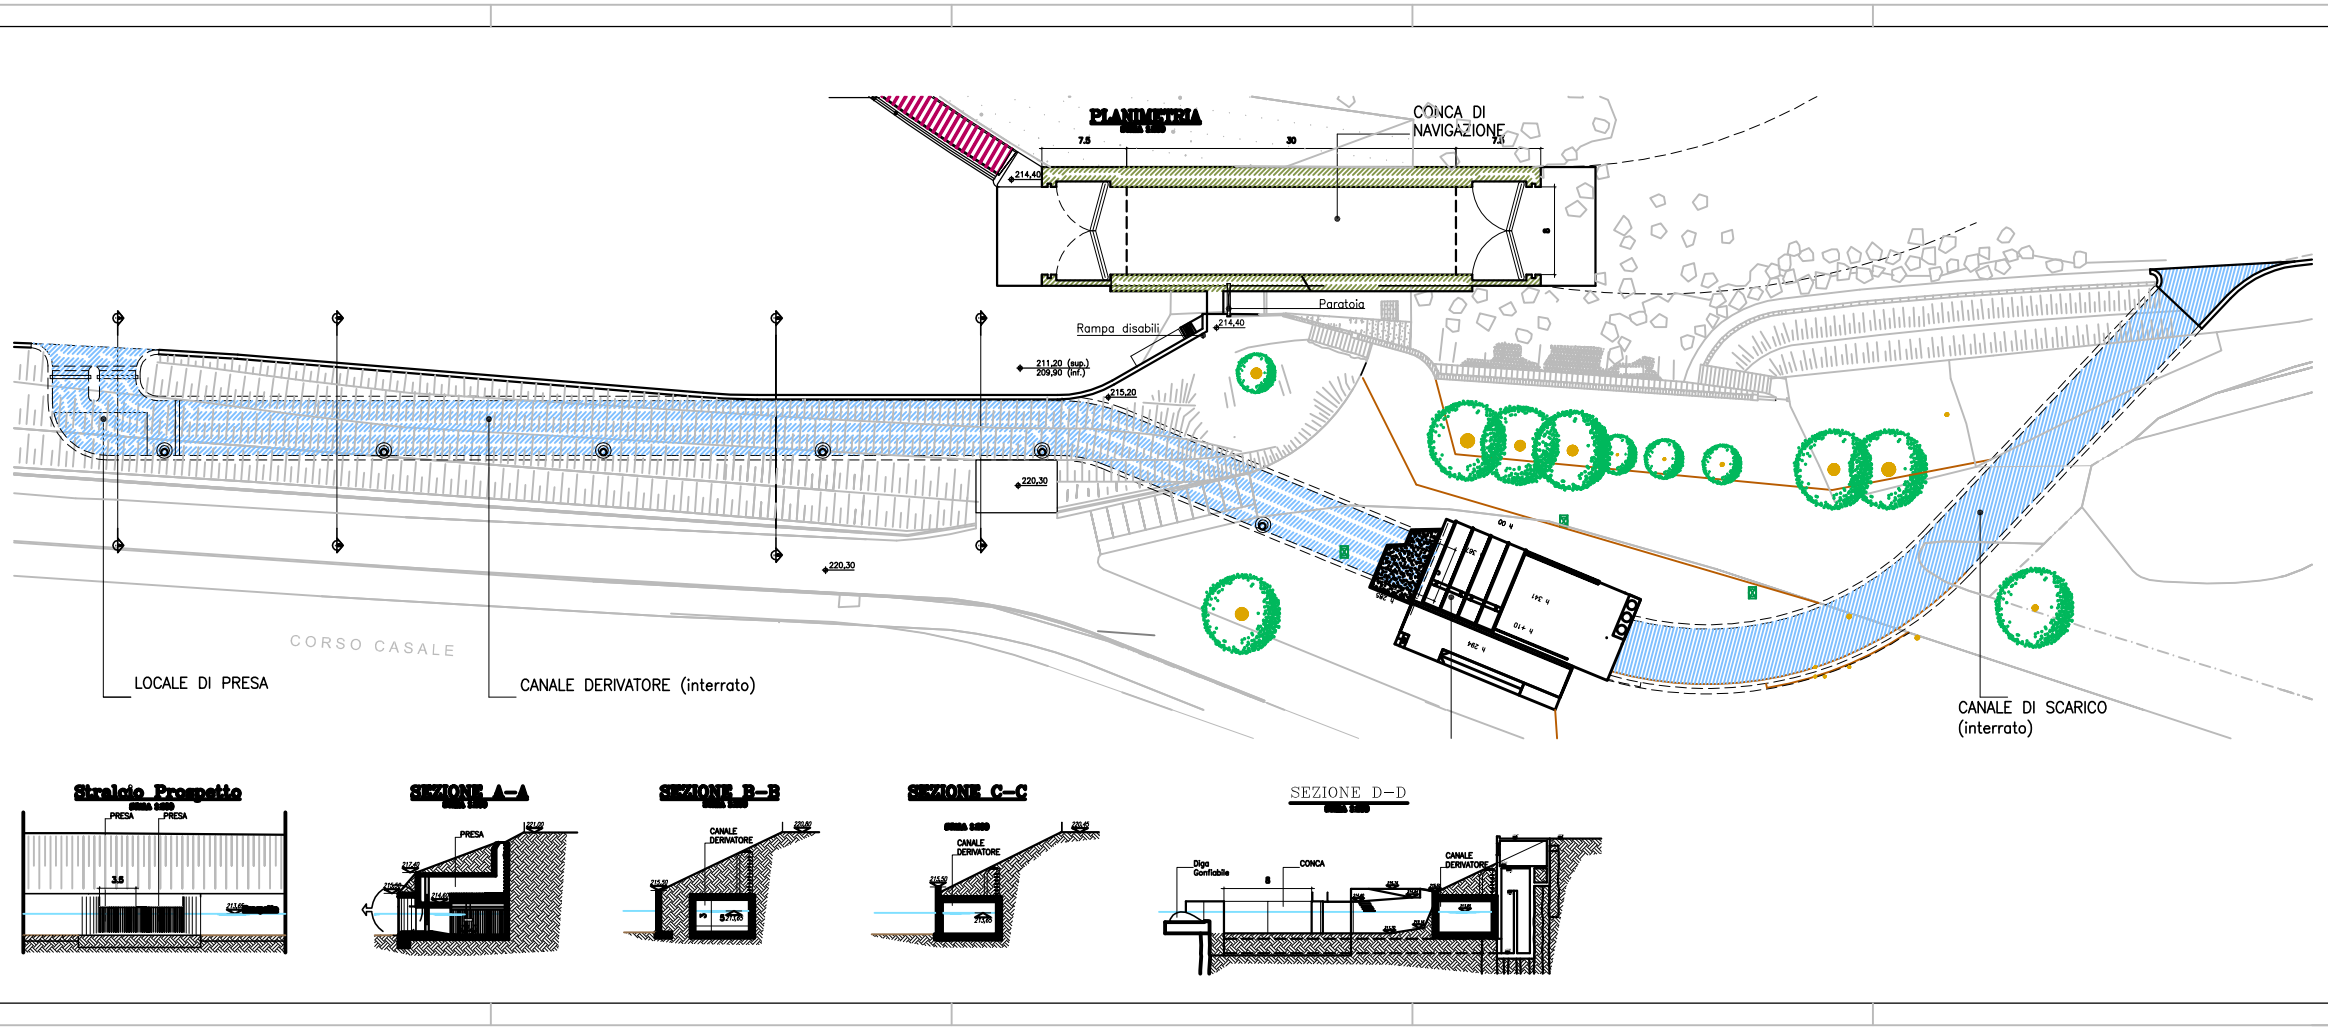

CITTA' DI TORINO

DIVISIONE INFRASTRUTTURE E MOBILITA'
DIREZIONE SUOLO
SETTORE PONTI E VIE D'ACQUA

IMPIANTO IDROELETTRICO
SUL SALTO IDRAULICO DELLA
TRAVERSA MICHELOTTI

PROGETTO: PRELIMINARE

DATA: NOVEMBRE 2011

ELABORATO: PLANIMETRIA E SEZIONI IN PROGETTO CANALE DI DERIVAZIONE

DIRETTORE DELLA DIVISIONE: Ing. Biagio Burdizzo
DIRETTORE DELLA DIREZIONE SUOLO: Ing. Roberto Bertasio

GRUPPO DI LAVORO:
Geom. Francesco Boria : collaboratore tecnico
Arch. Barbara Melis : collaboratore architettonico

TAVOLA: 8
REVISIONE: --
SCALA : 1:200

PROGETTISTA:
Ing. Barbara Salza

RESPONSABILE DEL PROCEDIMENTO:
Ing. Giorgio Marengo

PRODUCED BY AN AUTODESK EDUCATIONAL PRODUCT

PRODUCED BY AN AUTODESK EDUCATIONAL PRODUCT

PRODUCED BY AN AUTODESK EDUCATIONAL PRODUCT