



CITTA' DI TORINO

Direzione Infrastrutture e Mobilità
Servizio Suolo e Parcheggi

**MANUTENZIONE STRAORDINARIA SEGNALETICA STRADALE
(VERTICALE, ORIZZONTALE, COMPLEMENTARE)
- BILANCIO 2012 -**

PROGETTO DEFINITIVO

**ELABORATI GRAFICI – TAVOLE DI PROGETTO
SCHEMA TIPO DELLE LAVORAZIONI STANDARD**

Progettista e Coordinatore:

Geom. Maurizio CALCANI

Collaboratori di Progetto:

Geom. Mauro BERGERO
Geom. Luigi FILANNINO
P.I. Diego MIGLINO

Responsabile Unico del Procedimento:
Ing. **Letizia CLAPS**


Torino, **Maggio 2012**

IL PROGETTISTA COORDINATORE


geom. CALCANI Maurizio

mc/


SCHEMA TIPO - INCROCIO 1

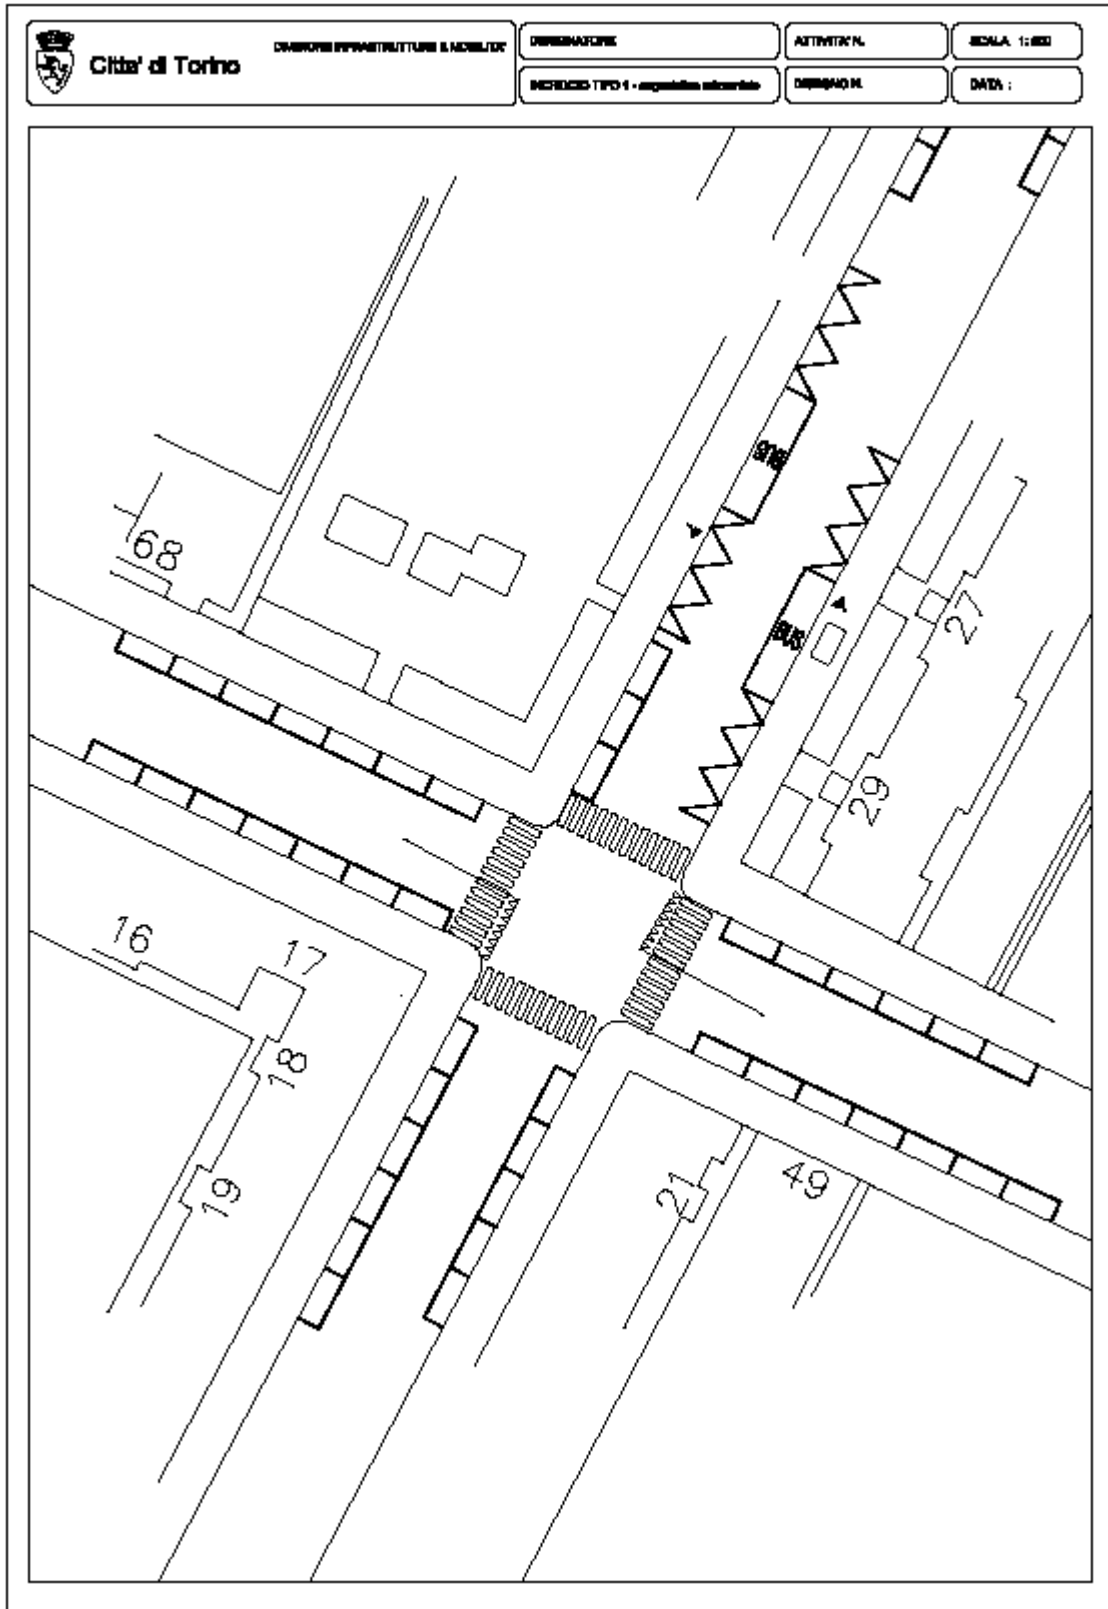


SCHEMA TIPO – INCROCIO 2

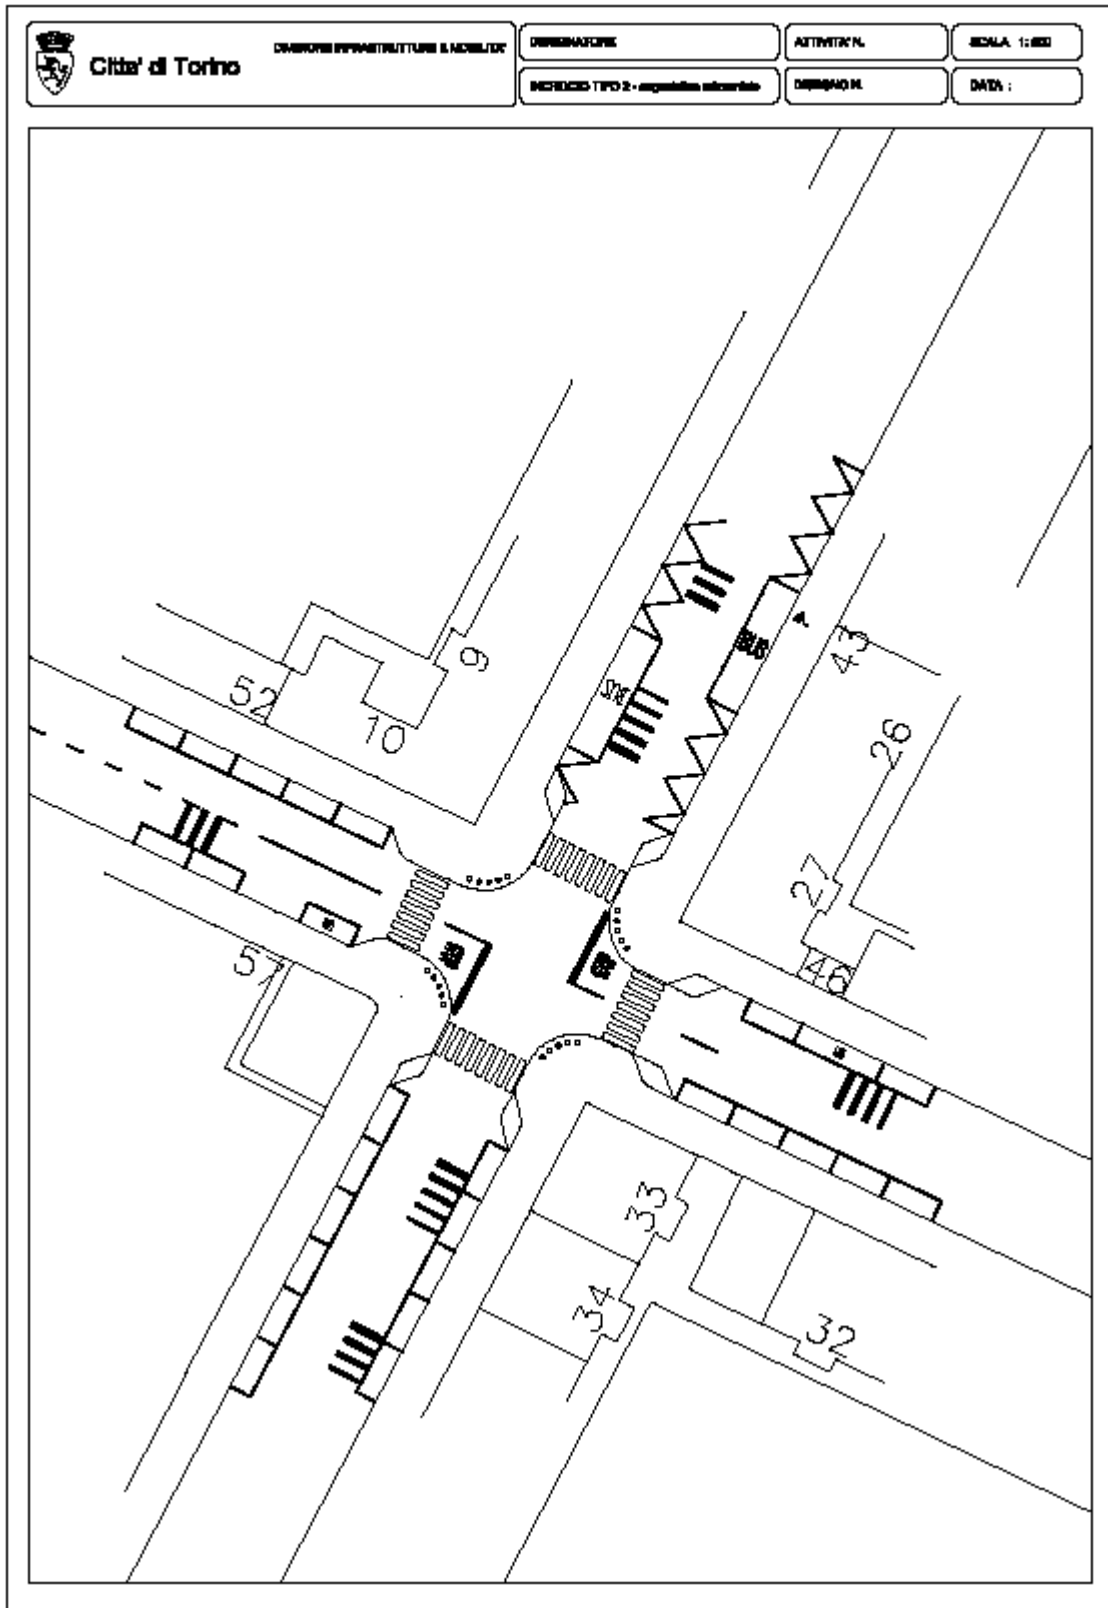


SCHEMA TIPO – INCROCIO 3

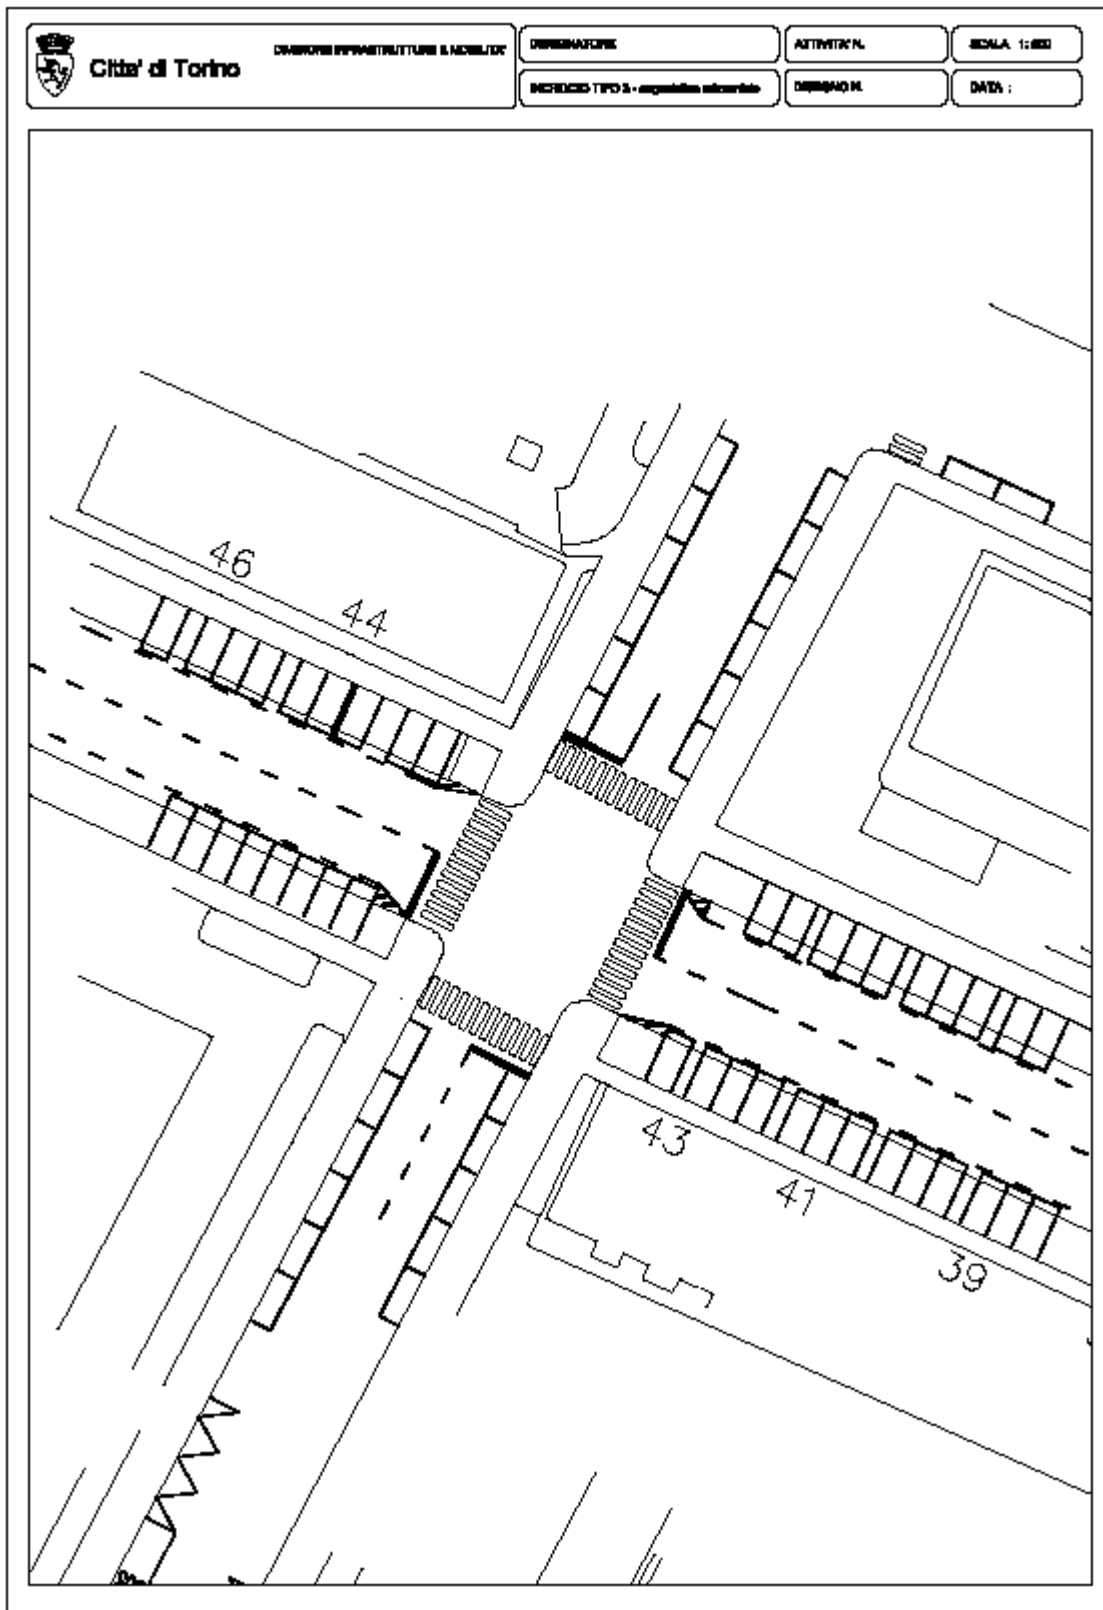

PROGETTO TIPO – ROTATORIA STANDARD

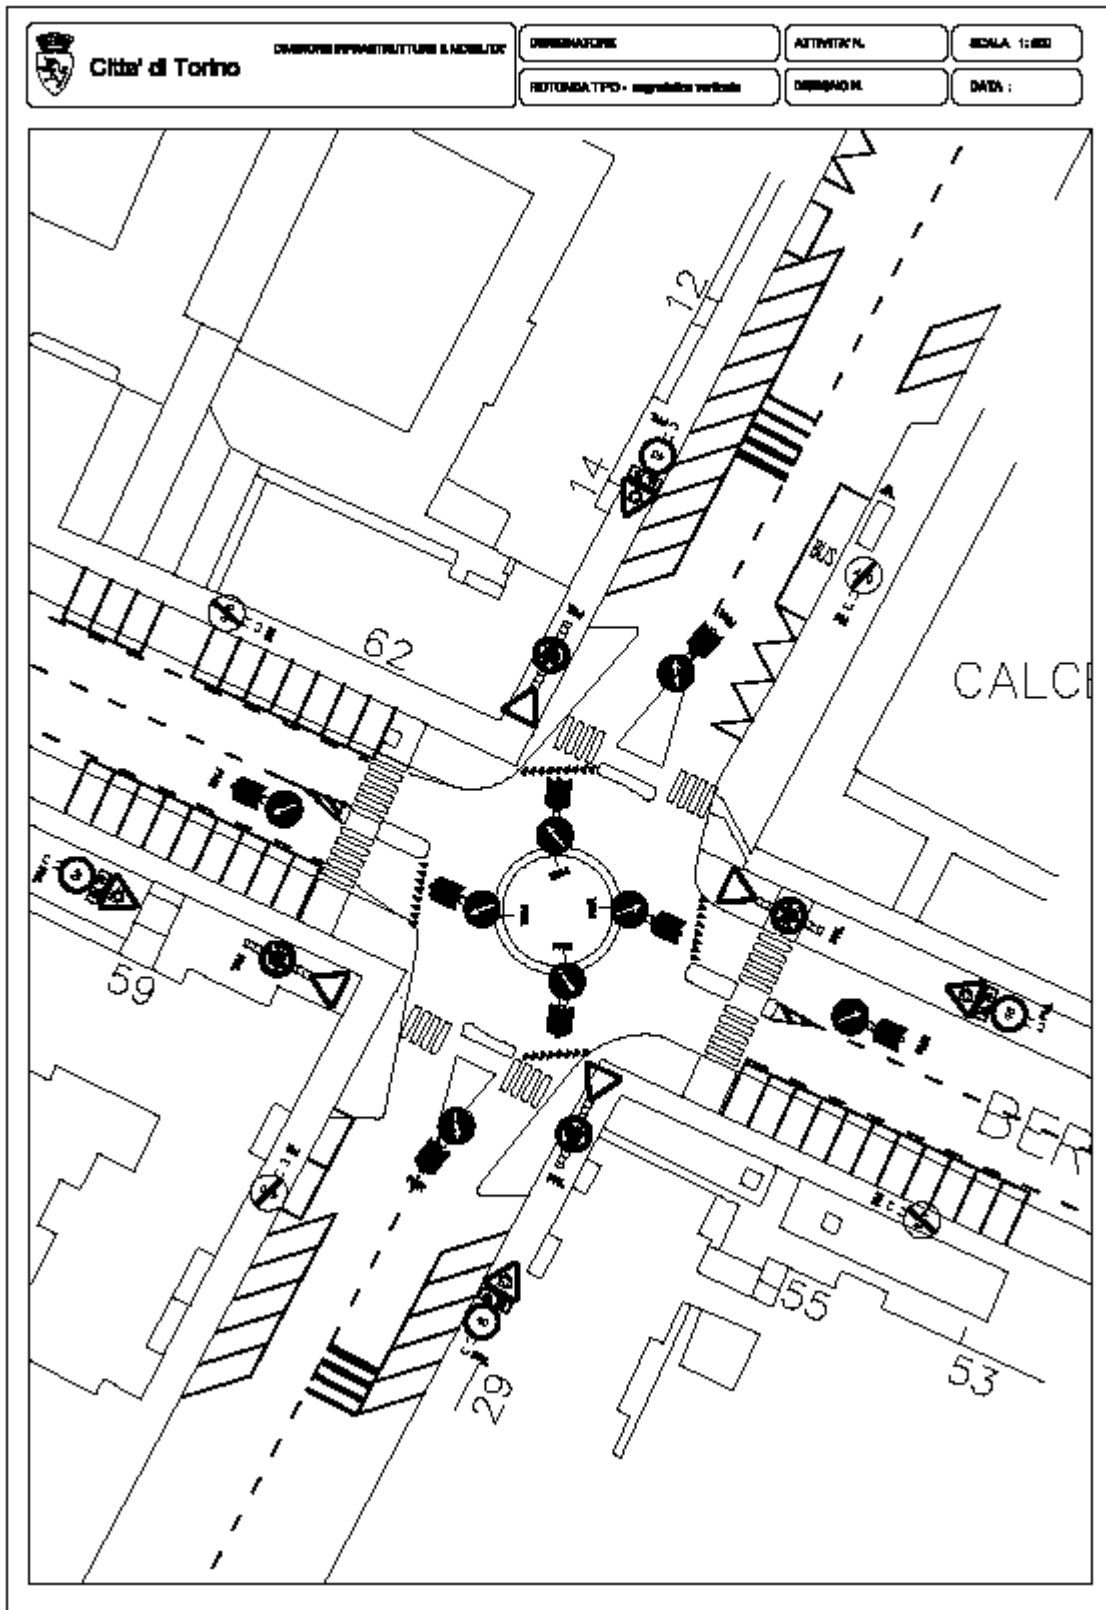

PROGETTO TIPO – ZONA 30 E DOSSI ARTIFICIALI

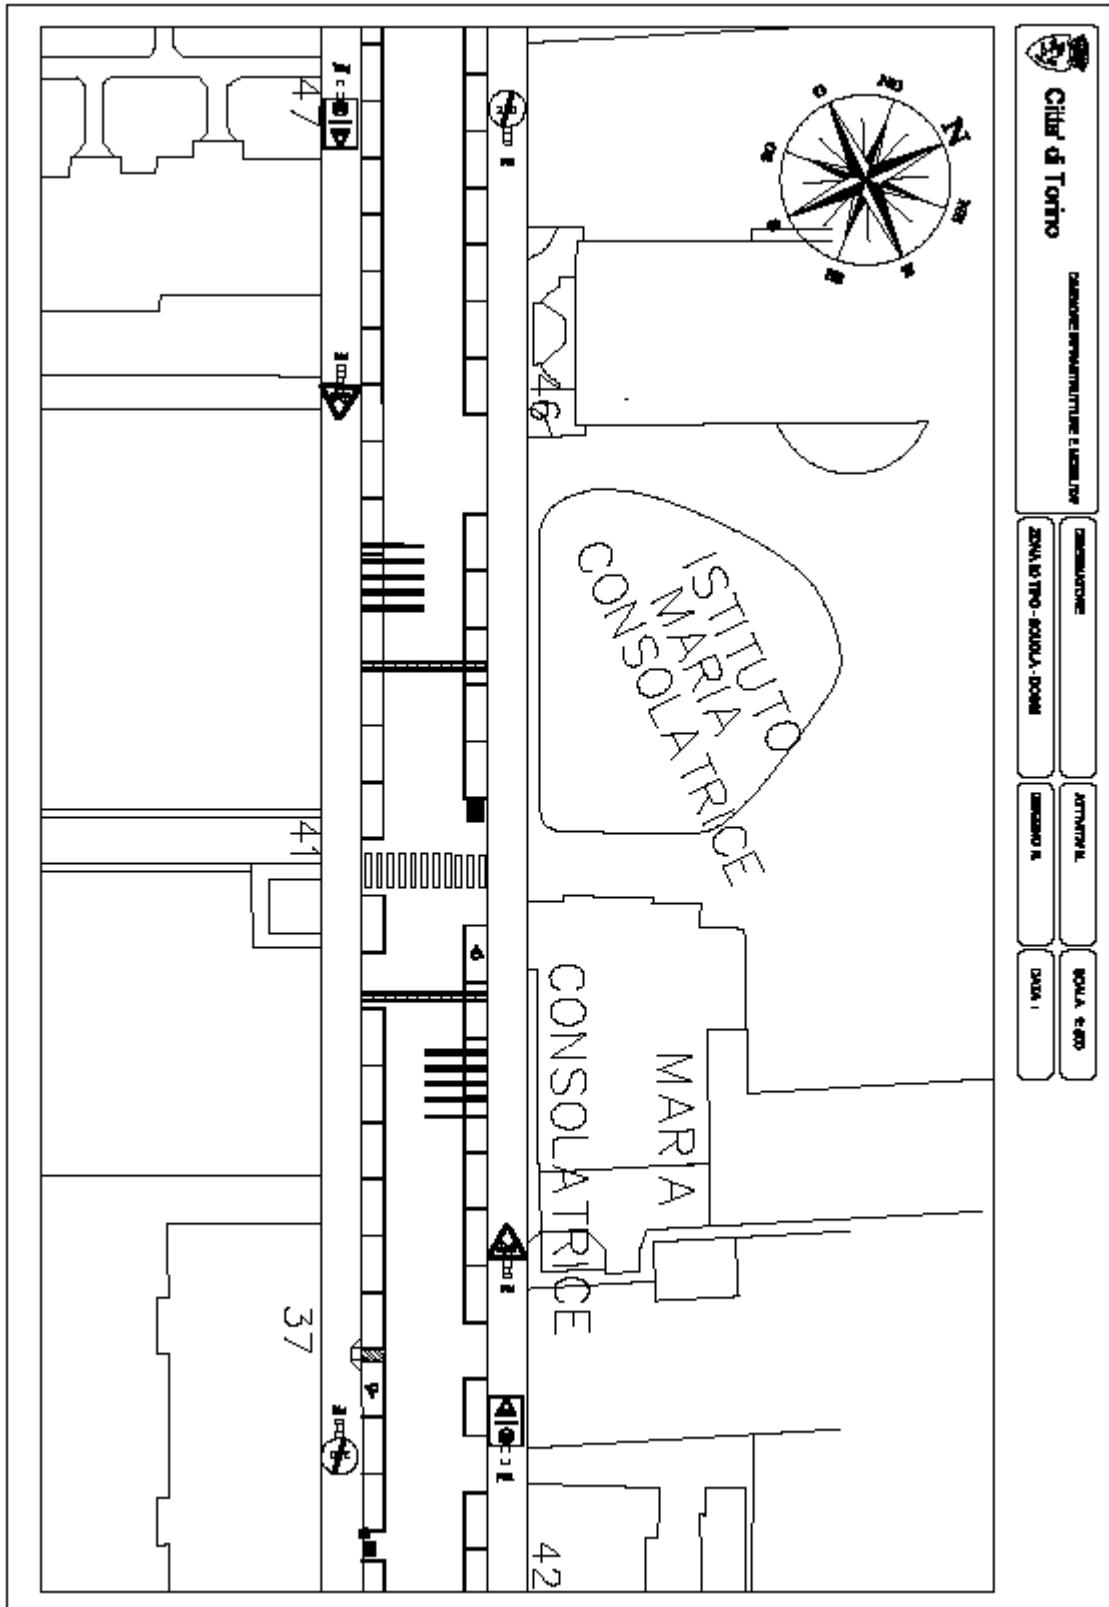

SCHEMA TIPO – STALLO RISERVATO DISABILE

