

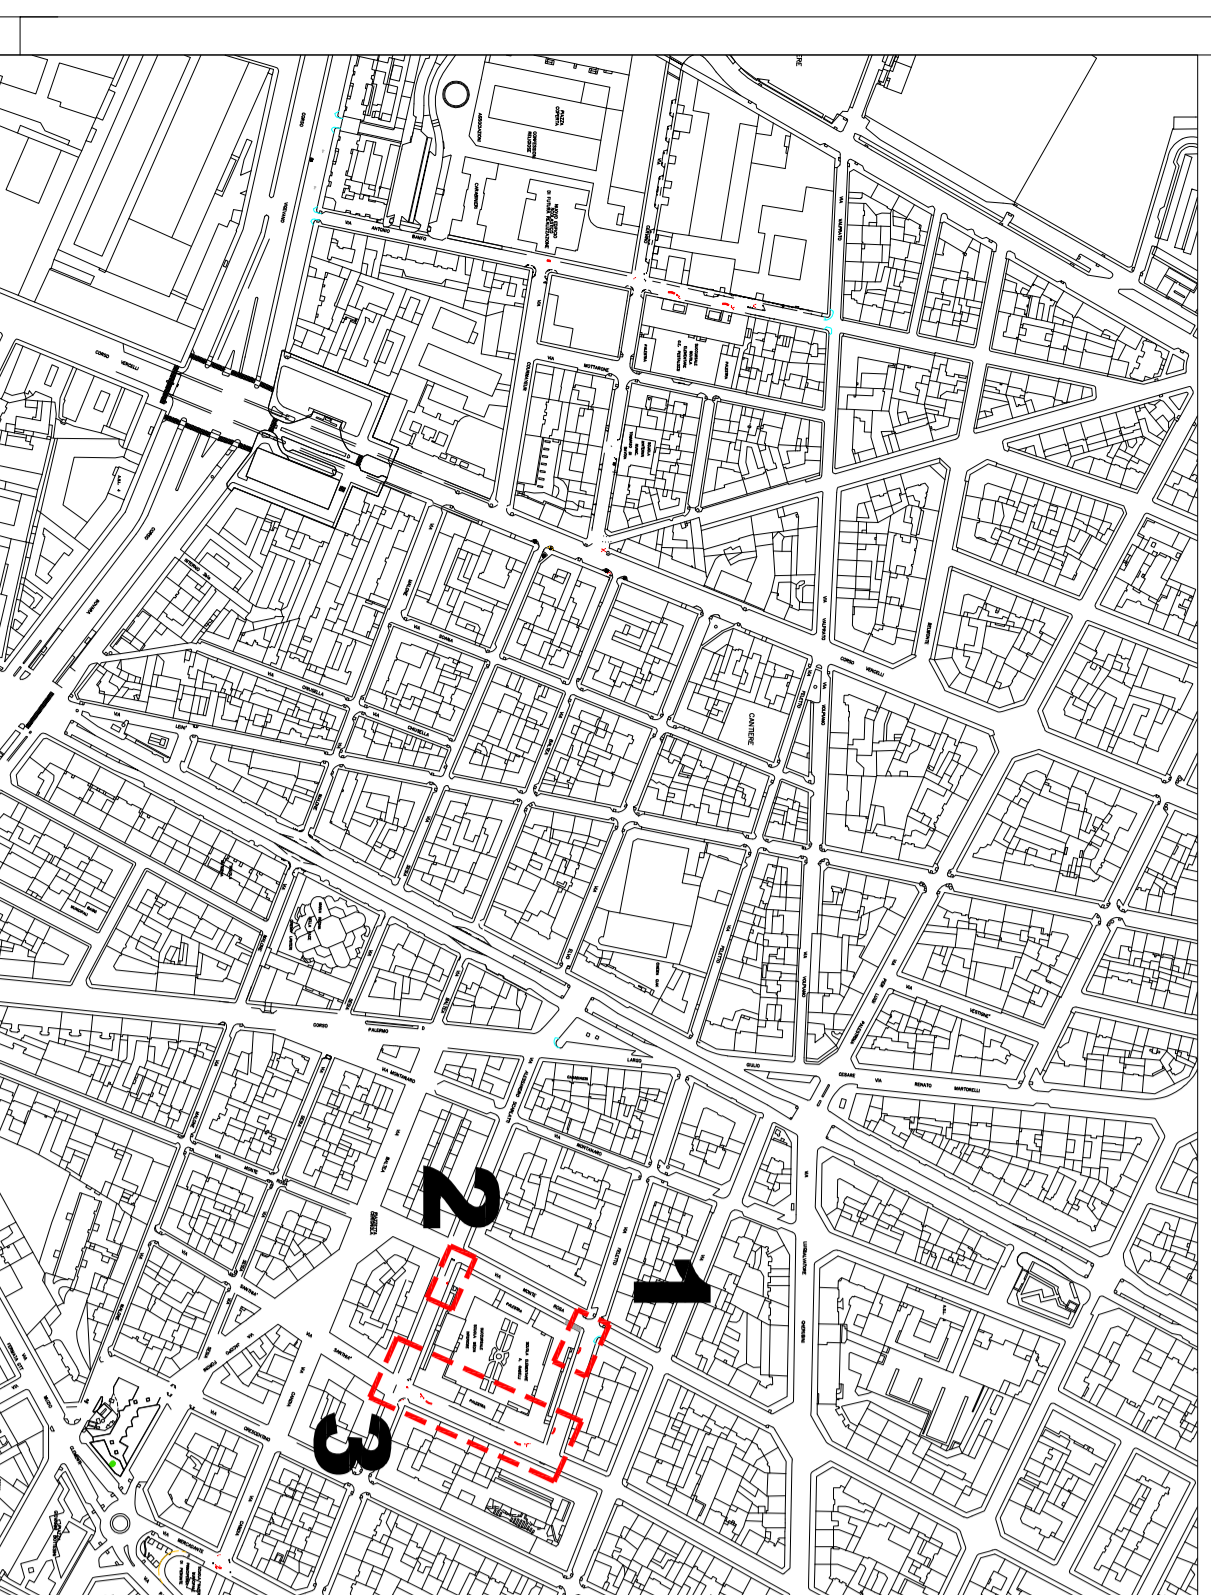
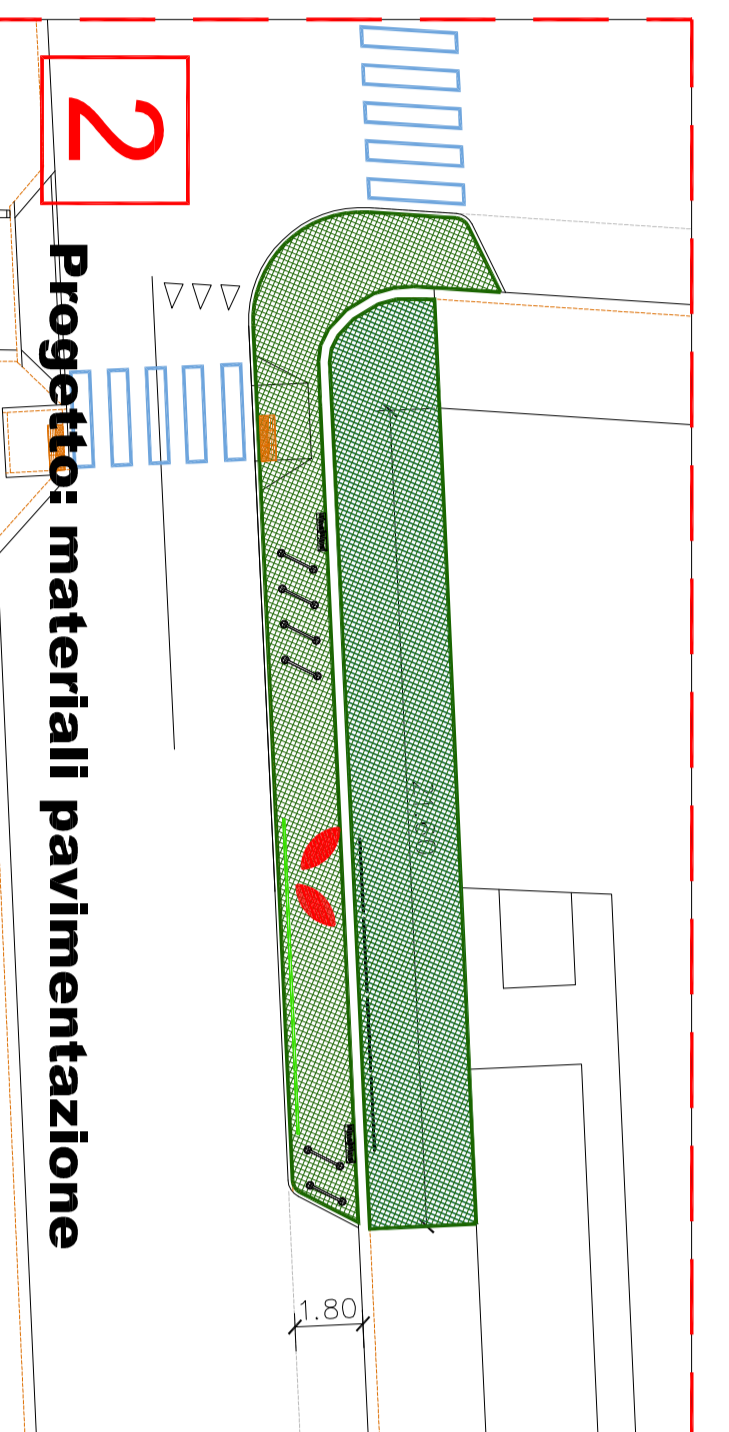
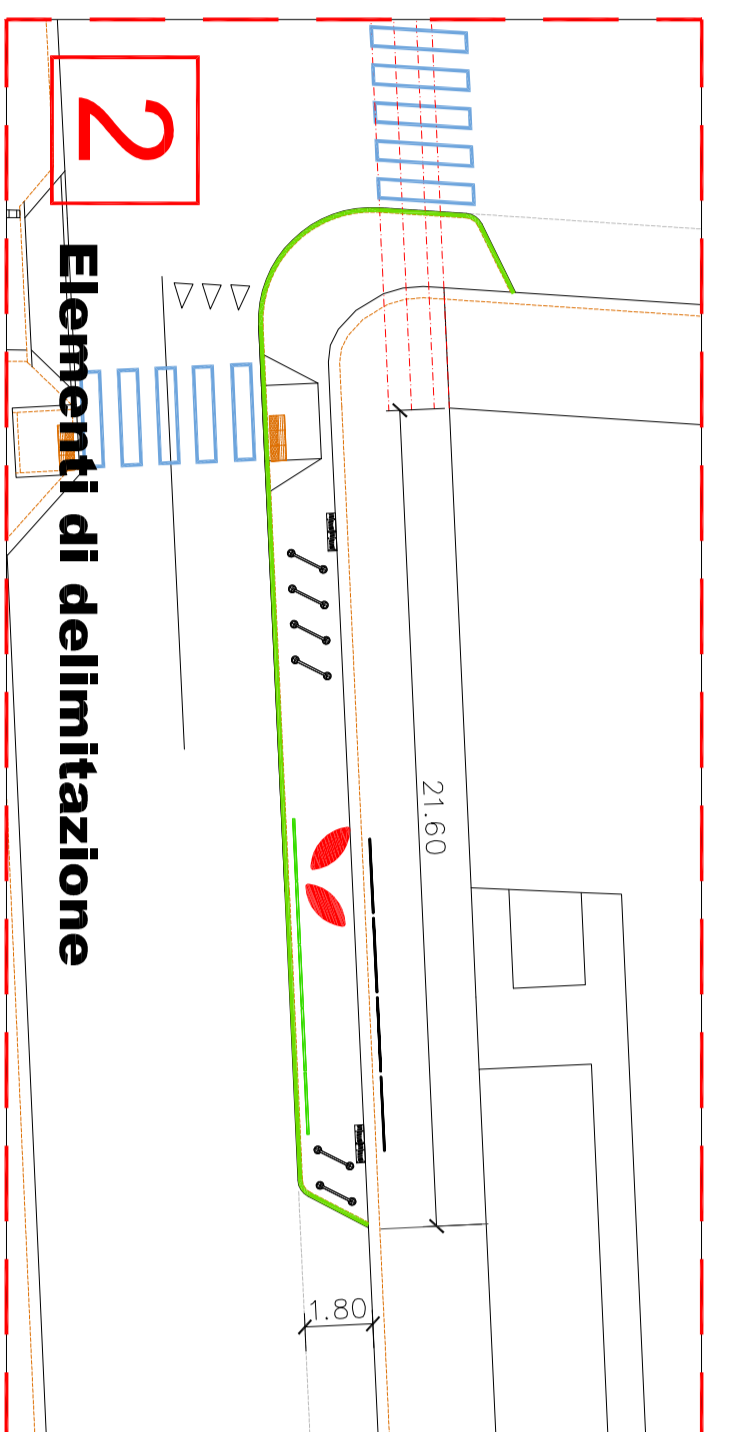
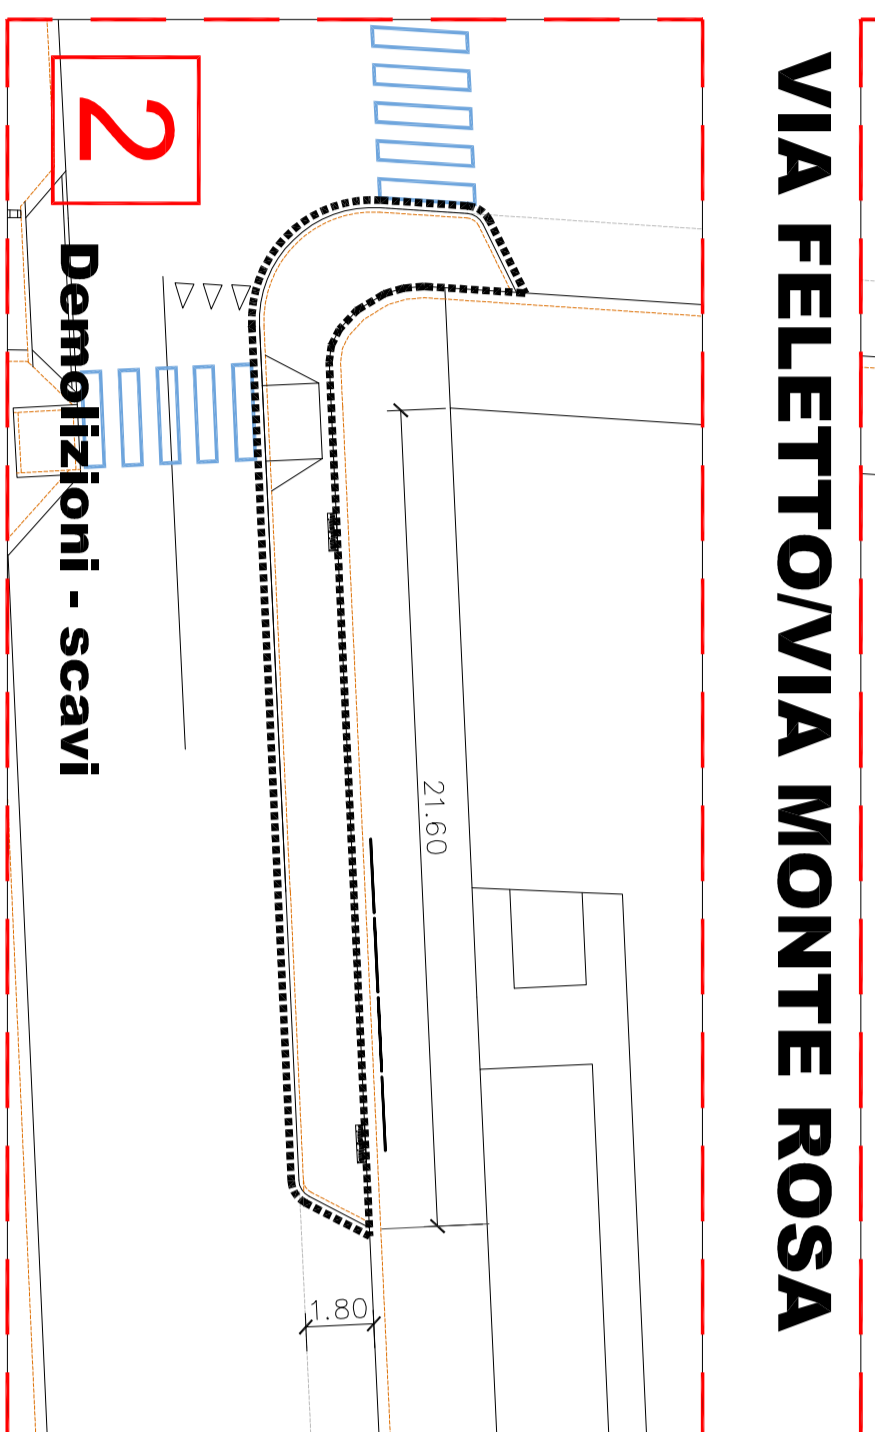
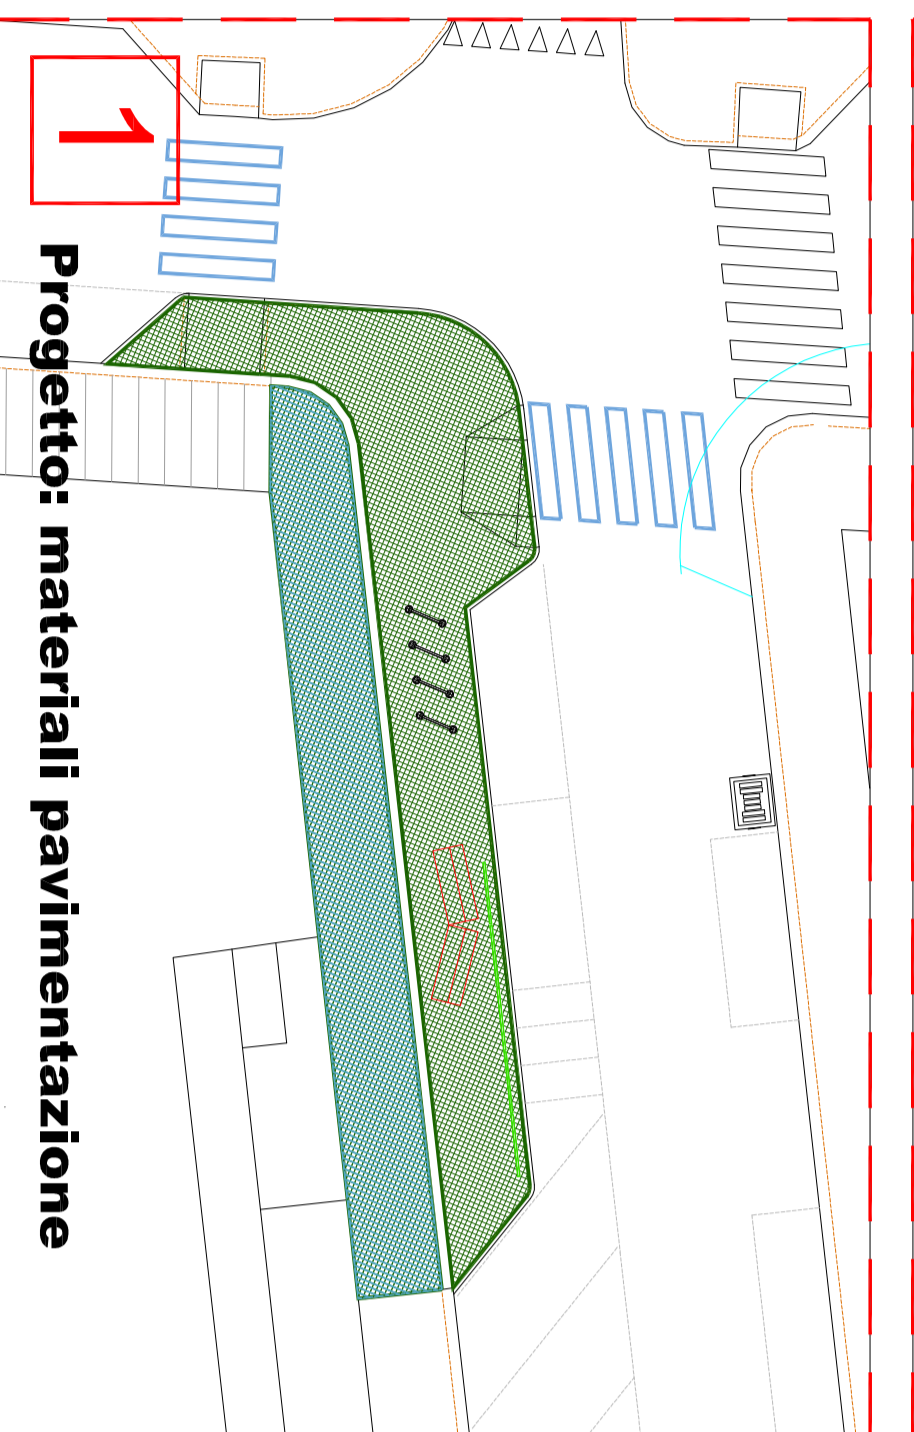


PROGETTISTI:
 arch. Corio SILPIO
 arch. Mario Teneo MASSA
 arch. Ferruccio CARFANI
 dott. agr. Guido GIORZA (terreni e verde)
 arch. Massimo CASASSA MONI (demolizioni)
 COLLABORATORI:
 geom. Fabio CAVALLIO
 geom. Silvio BORGOGNONO
 arch. Davide AMENDOLA (Servizio Mobilità)
 geom. Emilio RIZZOTTO (Servizio Mobilità)
 RESPONSABILE DEL PROCEDIMENTO - DIRIGENTE SERVIZIO TECNICO
 arch. Giuseppe SERRA
 COORDINATORE SICUREZZA IN FASE DI PROGETTAZIONE: arch. Alessandro CARPA

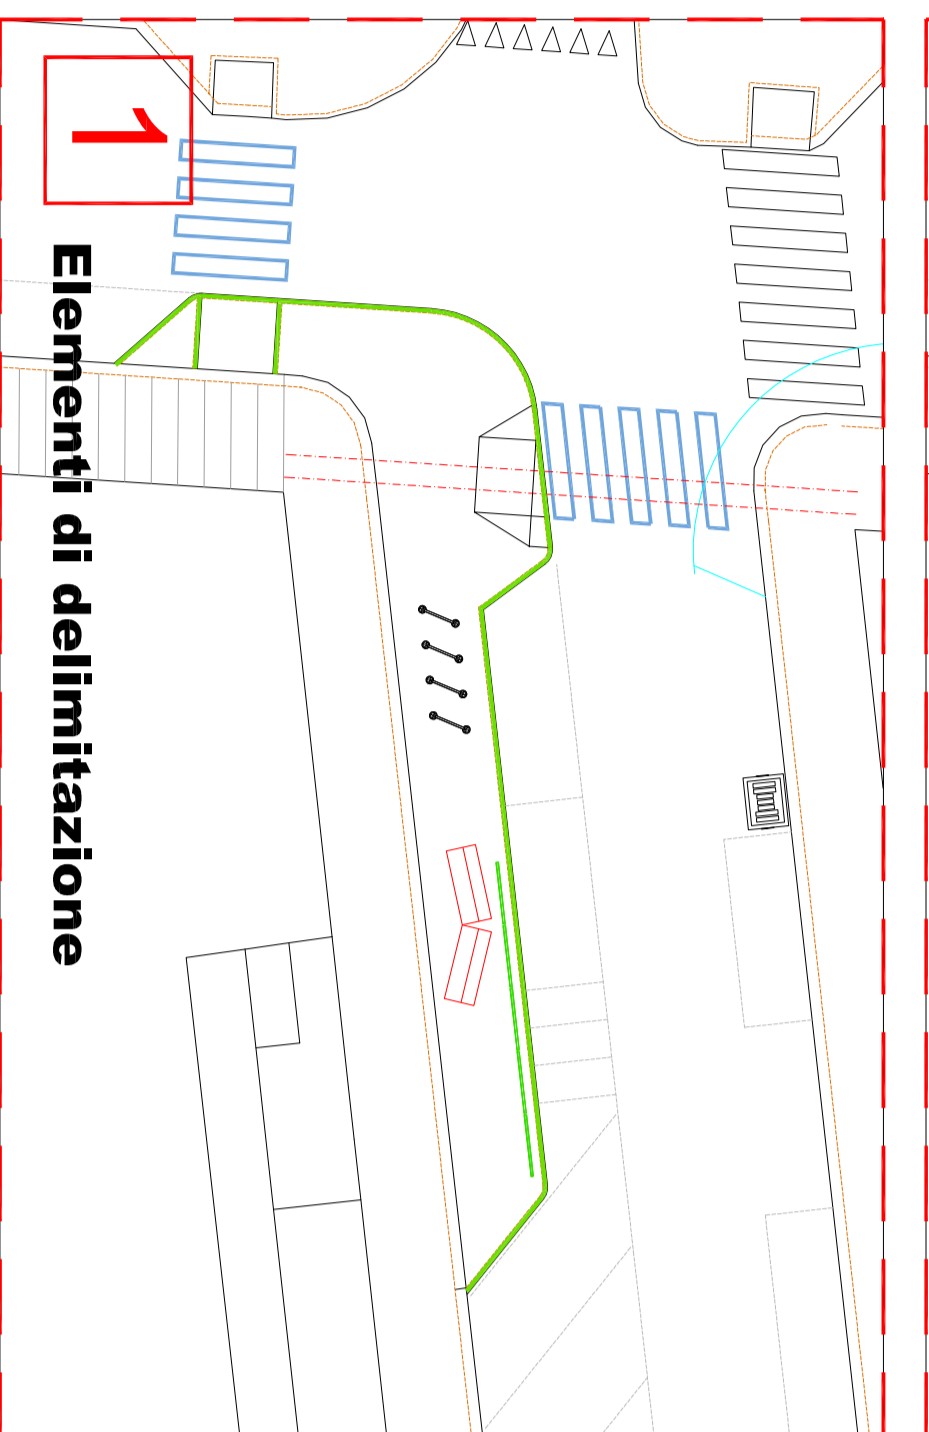


LEGENDA


	Cordone in userna 30x25 smussato 2
	Guida in userna 12x30 doppio spigolo roto - posata a raso
	Guida in userna 12x30 con fascia a vista
	Lastra 50 passo curato
	Corridoio d'as 12-15 h 25
	Gradone d'as
	Aspeltare passo curato 50x50
	Aree verdi
	Calcestruzzo ecologico su fondazione misto cementato o anidro
	Matta bituminosa su fondazione marciapiede
	Cabletti sinistri
	Lastra e cubetti in pietra
	Binder
	Cabletti in pietra ricostruita
	Pastrelloni d'as rinforzati attraverso nastri personalizzati e bianchi rifrangenti
	Rasatura carreggiata
	Rimozione guide e cordoni
	Scavi
	Rimozione lastra e demolizione banchina
	Demolizione banchina marciapiede

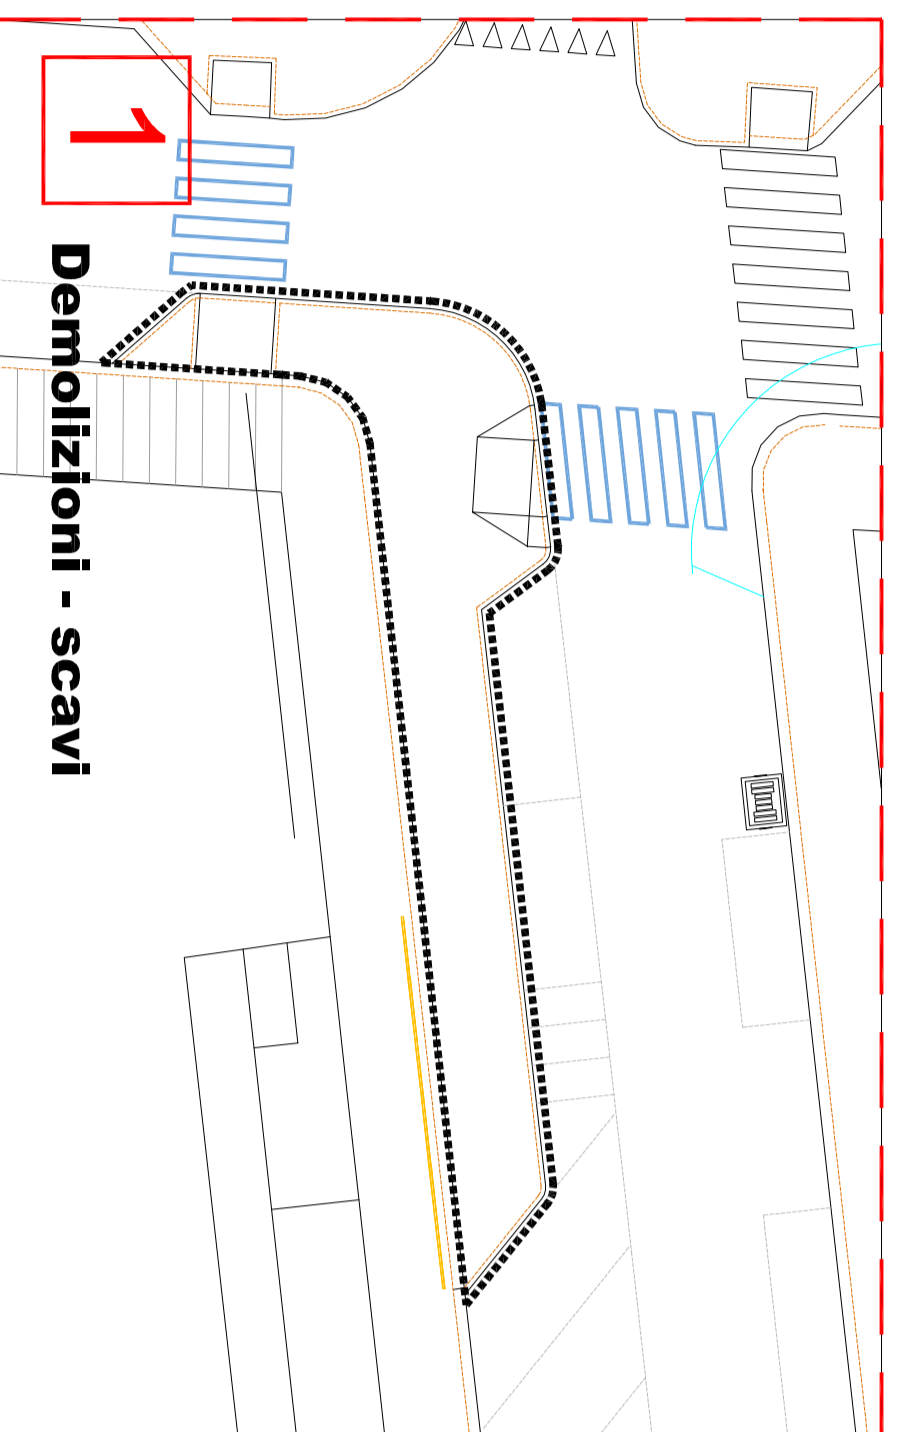


VIA SCARLATTI/VIA MONTE ROSA

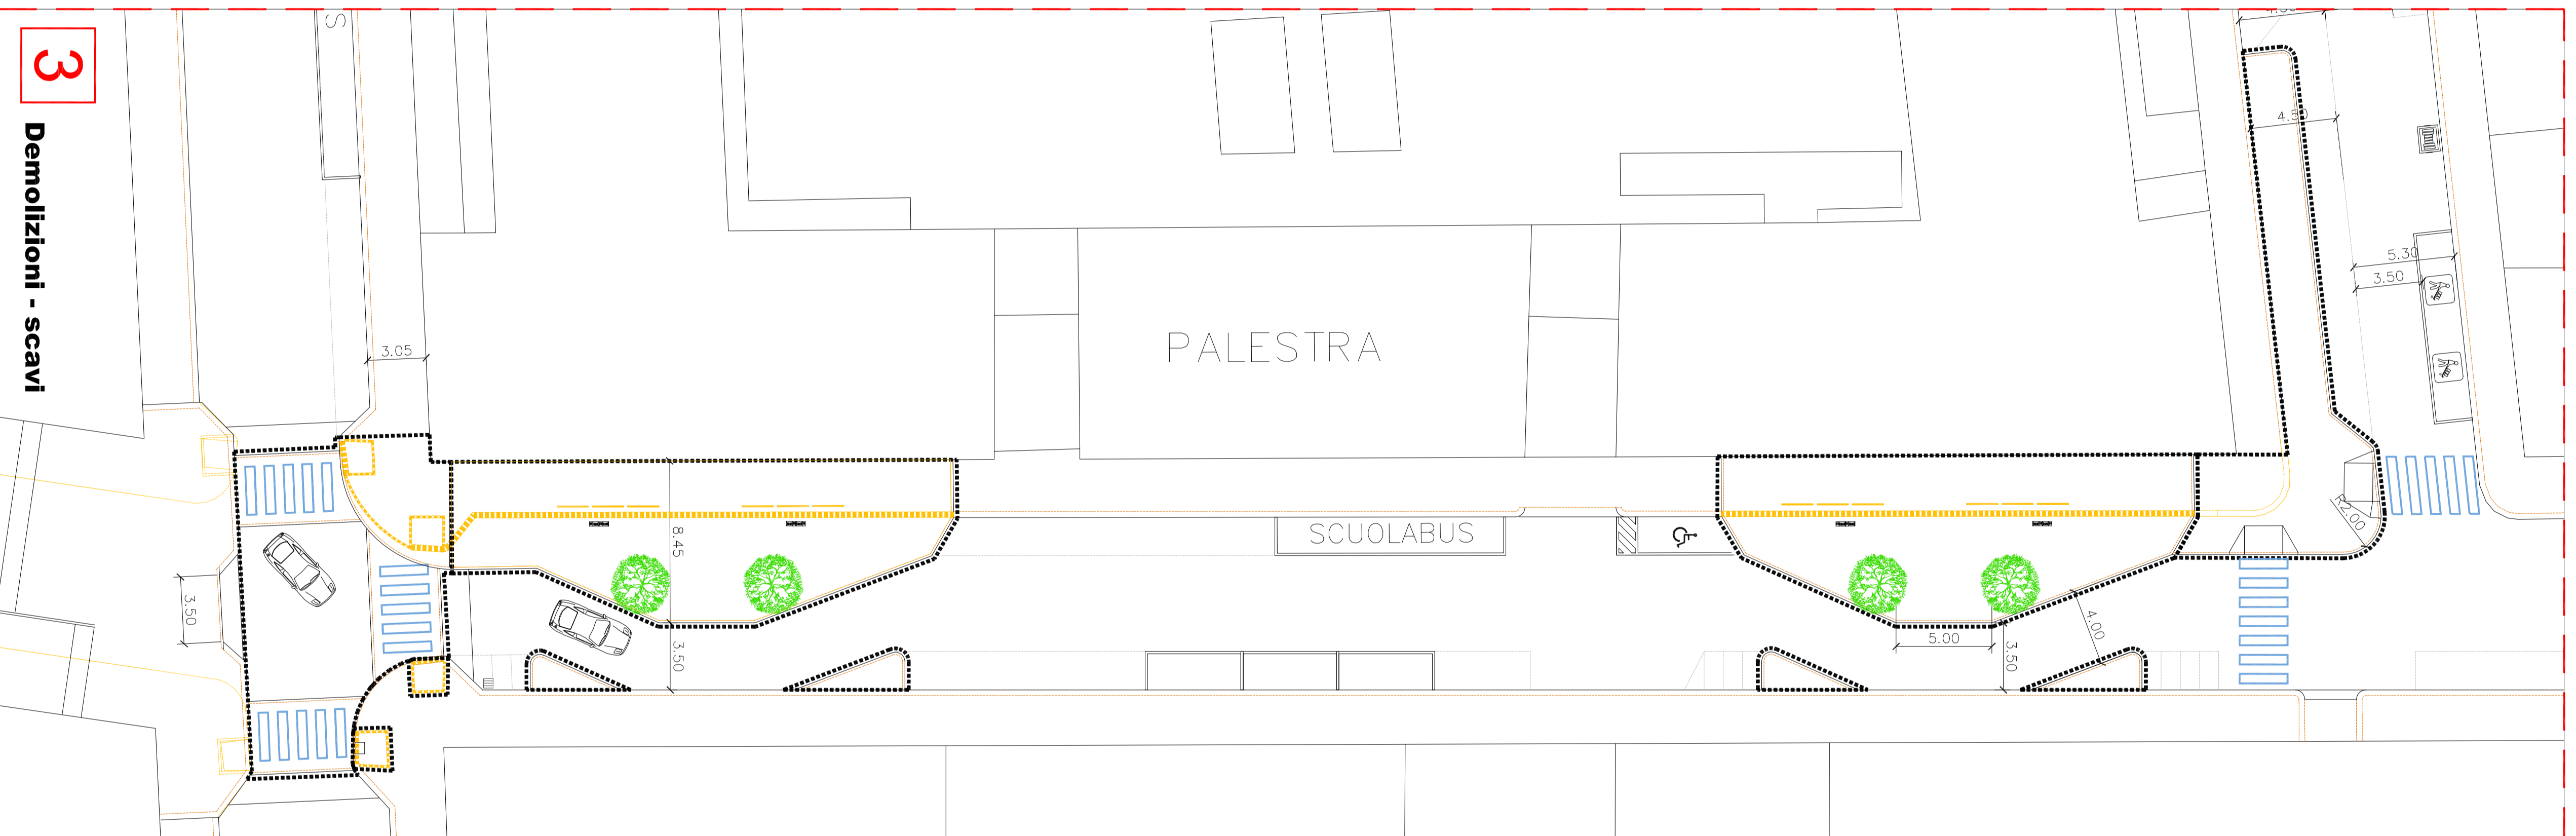

VIA SANTHIA' - via Scarlatti/Via Feletto

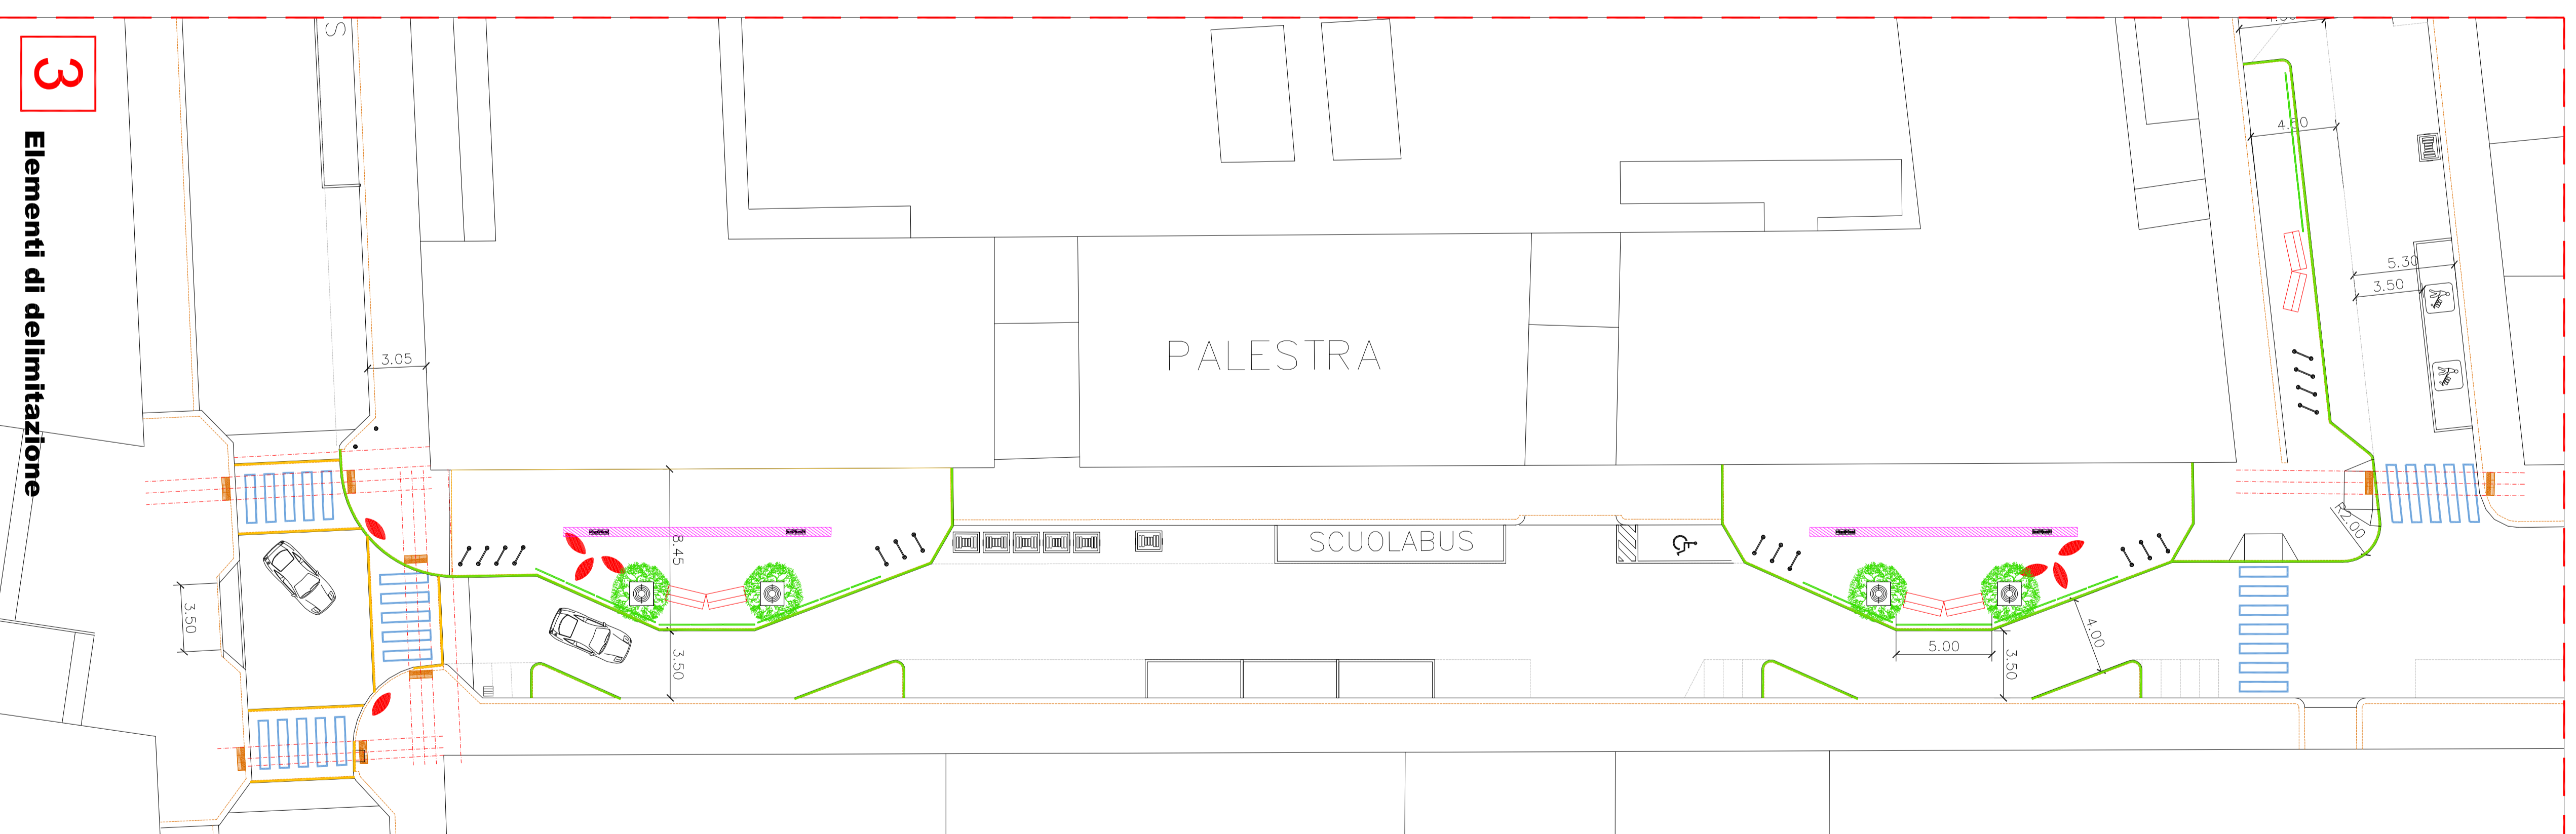

VIA SCARLATTI/VIA MONTE ROSA

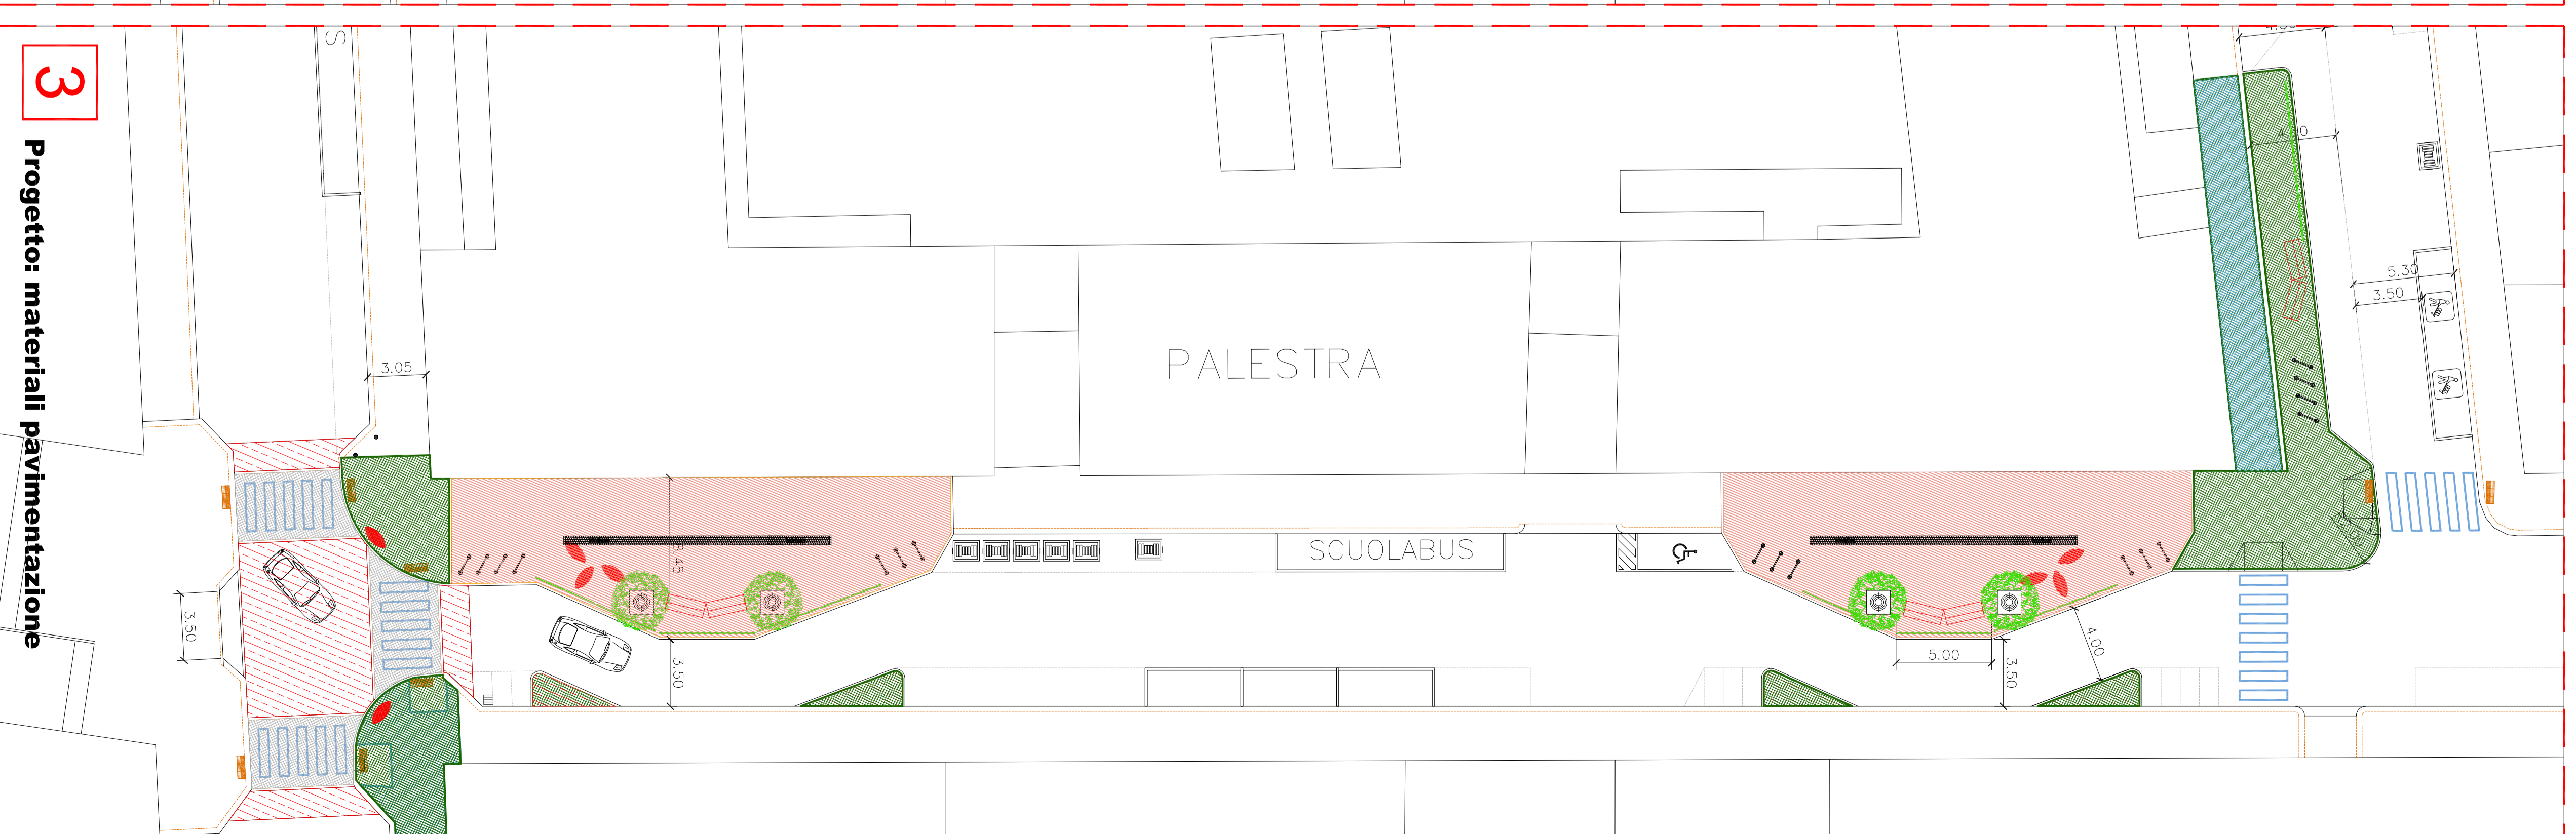

VIA SCARLATTI/VIA MONTE ROSA