


CITTA' DI TORINO

Vice Direttore Generale Ingegnere
Direzione Infrastrutture e Mobilità
SERVIZIO URBANIZZAZIONI

PSU URBAN - Barriera di Milano

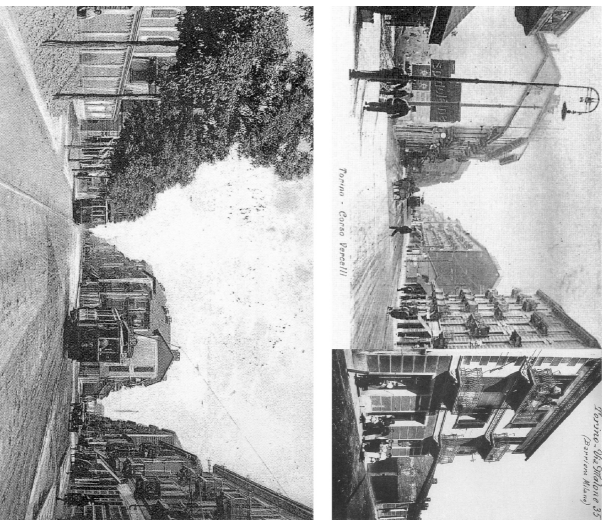

SPAZIO PUBBLICO BORGO STORICO
e AREA SESIA/MONFANARO
PROGETTO DEFINITIVO-ESECUTIVO

SOVRAPP. PROGETTO - SOTTOSERVIZI
- AES

Scala 1:5000; 1:500

TAV. 08

Novembre 2012

PROGETTISTI:

arch. Carlo SIFRO
arch. Mario Teseo MASSA
arch. Federico CAPRINI
edif. ing. Guido GIORDA (opera e verde)
arch. Massimo CASASSA MONI (semiotiche)

COLLABORATORI:

geom. Fabio CAVALLO
geom. Silvio BORGOGNONO
geom. Daniela ALESSANDRA (Servizio Mobilità)
geom. Emilio RIZZOTTO (Servizio Mobilità)

RESPONSABILE DEL PROCEDIMENTO - DIRIGENTE SERVIZIO TECNICO
arch. CHIAROSCO SERA

COORDINATORE SICUREZZA IN FASE DI PROGETTAZIONE: arch. Alessandro CARPA

N.B.:
IL TRACCIATO DEI SOTTOSERVIZI È STATO RIPORTATO DALLE
MAPPE DELLE SINGOLE AZIENDE EROGATRICI.
SI RICORDA CHE È PURAMENTE INDICATIVO E VA RIVERIFICATO
CON LE SINGOLE AZIENDE PRELIMINARMENTE A OGNI OPERA
OCCORRERÀ PREVEDERE UNA VERIFICA DEI TRACCIATI CON
SONDAGGI E ACCERTAMENTI IN SITO

- LEGENDA
- LIMITE INTERVENTO
 - CONDOTTA PRINCIPALE
 - CONDOTTA SECONDARIA
 - CONDOTTA DISMESSA

