


CITTA' DI TORINO

Vice Direttore Generale Ingegneria
Direzione Infrastrutture e Mobilità
SERVIZIO URBANIZZAZIONI

PSU URBAN - Barriera di Milano

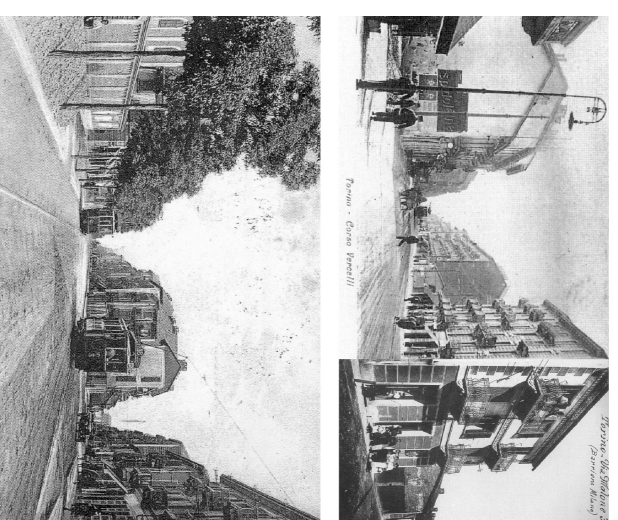

SPAZIO PUBBLICO BORGIO STORICO
e AREA SESIA/MONIFANARO
PROGETTO DEFINITIVO-ESECUTIVO

SOVRAPP. PROGETTO - SOTTOSERVIZI
- FOGNATURA

Scala 1:5000; 1:500

TAV. 10

Novembre 2012

PROGETTISTI:

arch. Carlo SUFFO

arch. Mario Teseo MASSA

arch. Federico CAPRINI

edif. ing. Guido GIORA (opere e verde)

arch. Massimo CASASSA MONI (semidirezioni)

COLLABORATORI:

geom. Pietro CAVALLO

geom. Silvio BORGOGNONO

arch. Davide ANDREOLA (Servizio Mobilità)

geom. Emilio RIZZOTTO (Servizio Mobilità)

RESPONSABILE DEL PROCEDIMENTO - DIRIGENTE SERVIZIO TECNICO

arch. Christoph BERNA

COORDINATORE SICUREZZA IN FASE DI PROGETTAZIONE: arch. Alessandro CARFA

N.B.:
IL TRACCIATO DEI SOTTOSERVIZI E STATO RIPORTATO DALLE
MAPPE DELLE SINGOLE AZIENDE EROGATRICI.
SI RICORDA CHE E' PURAMENTE INDICATIVO E VA RIVERIFICATO
CON LE SINGOLE AZIENDE PRELIMINARMENTE A OGNI OPERA
OCCORRERA' PREVEDERE UNA VERIFICA DEI TRACCIATI CON
SONDAGGI E ACCERTAMENTI IN SITO

- LEGENDA
- LIMITE INTERVENTO
 - Canale fognatura bianca
 - Canale fognatura nera
 - - - Quota terreno
 - - - Quota sconvolti fognatura bianca
 - - - Quota sconvolti fognatura nera

