


PROGETTISTI:
 arch. Carlo SIFRO
 arch. Mario Teseo MASSA
 arch. Federico CAPRINI
 dott. agr. Guido GIORDA (opere e verde)
 arch. Massimo CASASSA MONI (semiotiche)
 COLLABORATORI:
 geom. Pietro CAVALLO
 geom. Silvio BORGOGNONO
 arch. Donato ANTONIOLA (Servizio Mobilità)
 geom. Emilio RIZZOTTO (Servizio Mobilità)
 RESPONSABILE DEL PROCEDIMENTO - DIRIGENTE SERVIZIO TECNICO
 arch. Gianpiero SERA
 COORDINATORE SICUREZZA IN FASE DI PROGETTAZIONE: arch. Alessandro CARFA

N.B.:
 IL TRACCIATO DEI SOTTOSERVIZI E STATO RIPORTATO DALLE
 MAPPE DELLE SINGOLE AZIENDE EROGATRICI.
 SI RICORDA CHE E' PURAMENTE INDICATIVO E VA RIVERIFICATO
 CON LE SINGOLE AZIENDE PRELIMINARMENTE A OGNI OPERA
 OCCORRERA' PREVEDERE UNA VERIFICA DEI TRACCIATI CON
 SONDAggi E ACCERTAMENTI IN SITO

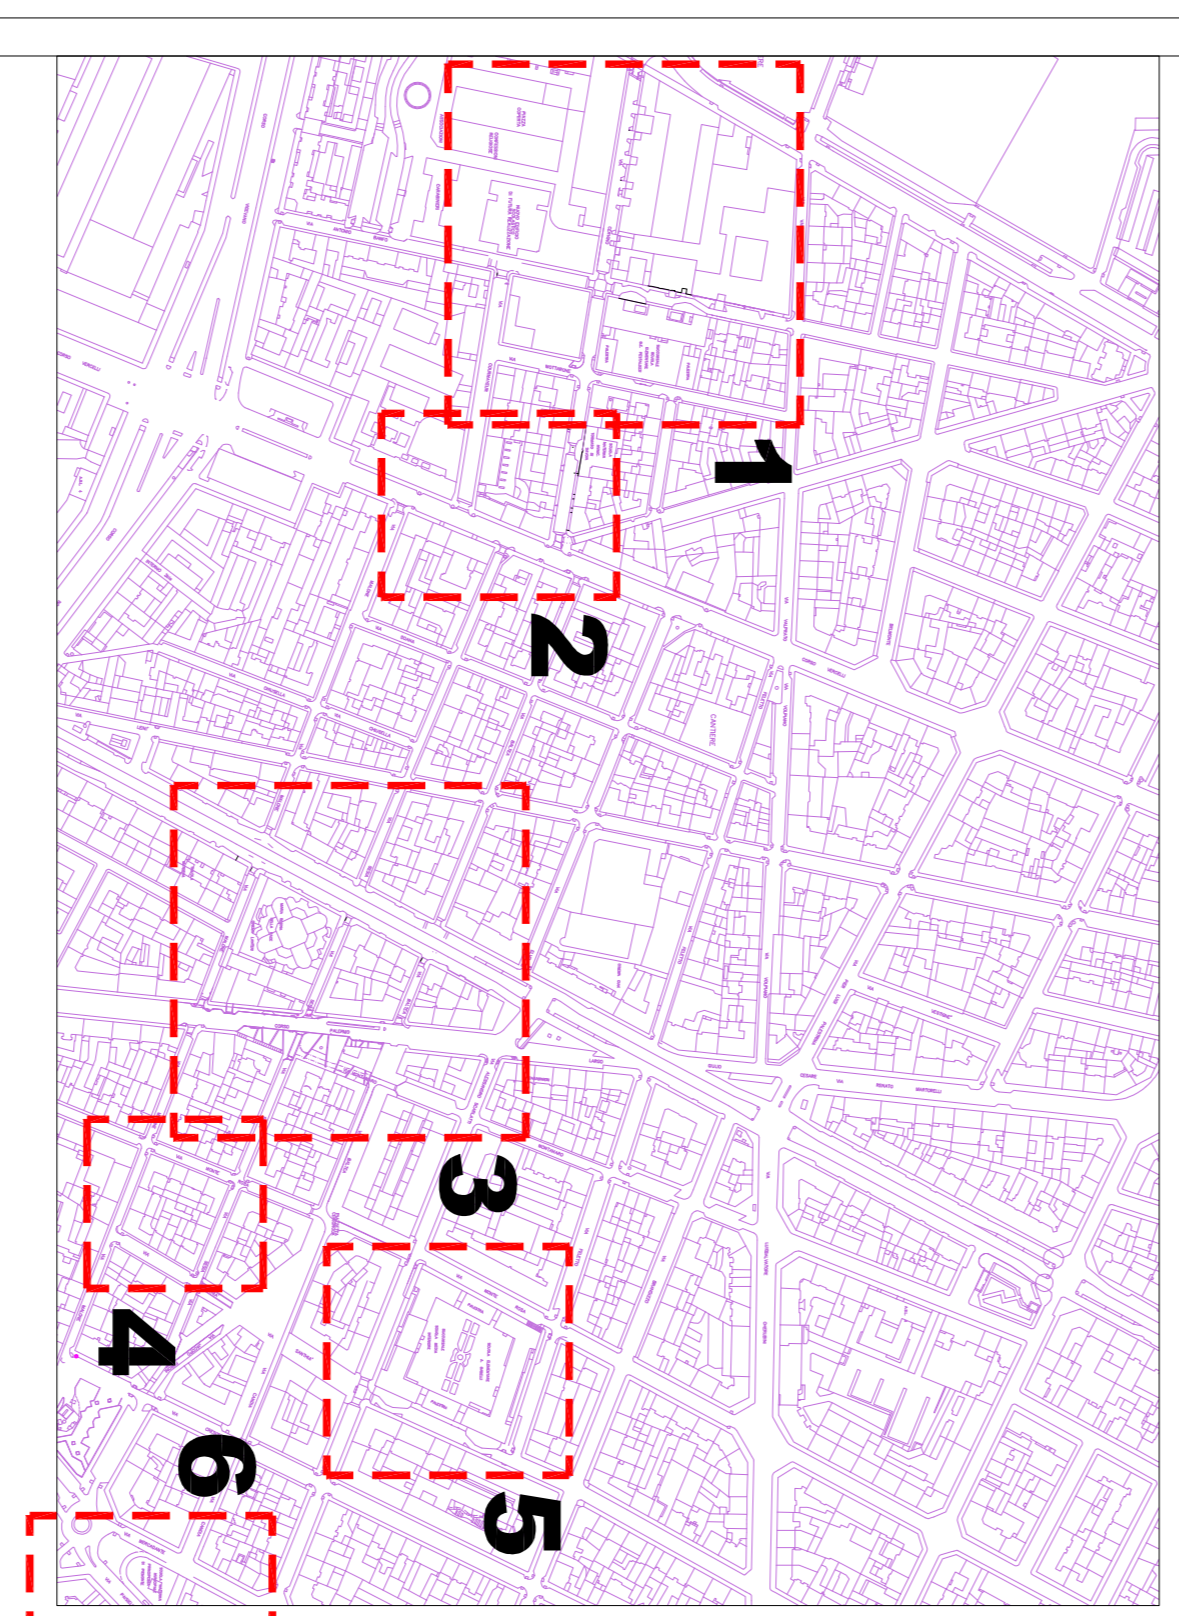

LEGENDA
 --- LIMITE INTERVENTO
 ●●●●● COPRIILLUMINANTI

