


CITTÀ DI TORINO

Vice Direttore Generale Ingegnerio  
Direzioe Infrastrutture e Mobilità  
SERVIZIO URBANIZZAZIONI

PSU URBAN - Barriera di Milano

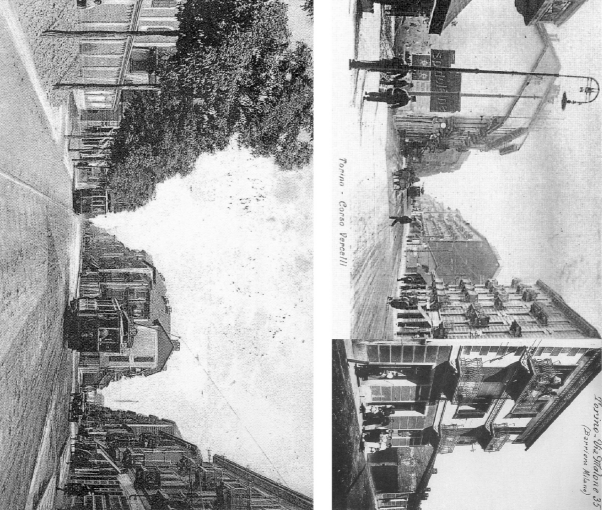

SPAZIO PUBBLICO BORGCO STORICO  
e ARSA SESA/MONINAVARO  
PROGETTO DEFINITIVO-ESECUTIVO

SOVRAPP. PROGETTO - SOTTOSERVIZI  
- AEMD

Scala 1:5000/ 1:500

TAV. 12

Novembre 2012


PROGETTISTI:  
arch. Carlo SIFRO  
arch. Mario Tesoro MASSA  
arch. Federico CAFFIANI  
doti. agr. Guido GIARDIA (opera e verde)  
arch. Massimo CASASSA MONI (semidirezioni)

COLLABORATORI:  
geom. Pietro CAVALLO  
geom. Silvio BORGOGNONO  
geom. Davide ALENZOLA (Servizio Modelli)  
geom. Emilio RIZZOTTO (Servizio Modelli)

RESPONSABILE DEL PROCEDIMENTO - DIREGENTE SERVIZIO TECNICO  
arch. Gianpiero SERRA

COORDINATORE SICUREZZA IN FASE DI PROGETTAZIONE: arch. Alessandro CARPA

**N.B.:**  
**IL TRACCIATO DEI SOTTOSERVIZI È STATO RIPORTATO DALLE  
MAPPE DELLE SINGOLE AZIENDE EROGATRICI.  
SI RICORDA CHE È PURAMENTE INDICATIVO E VA RIVERICATO  
CON LE SINGOLE AZIENDE PRELIMINARMENTE A OGNI OPERA  
OCCORRERA. PREVEDERE UNA VERIFICA DEI TRACCIATI CON  
SONDAGGI E ACCERTAMENTI IN SITO**

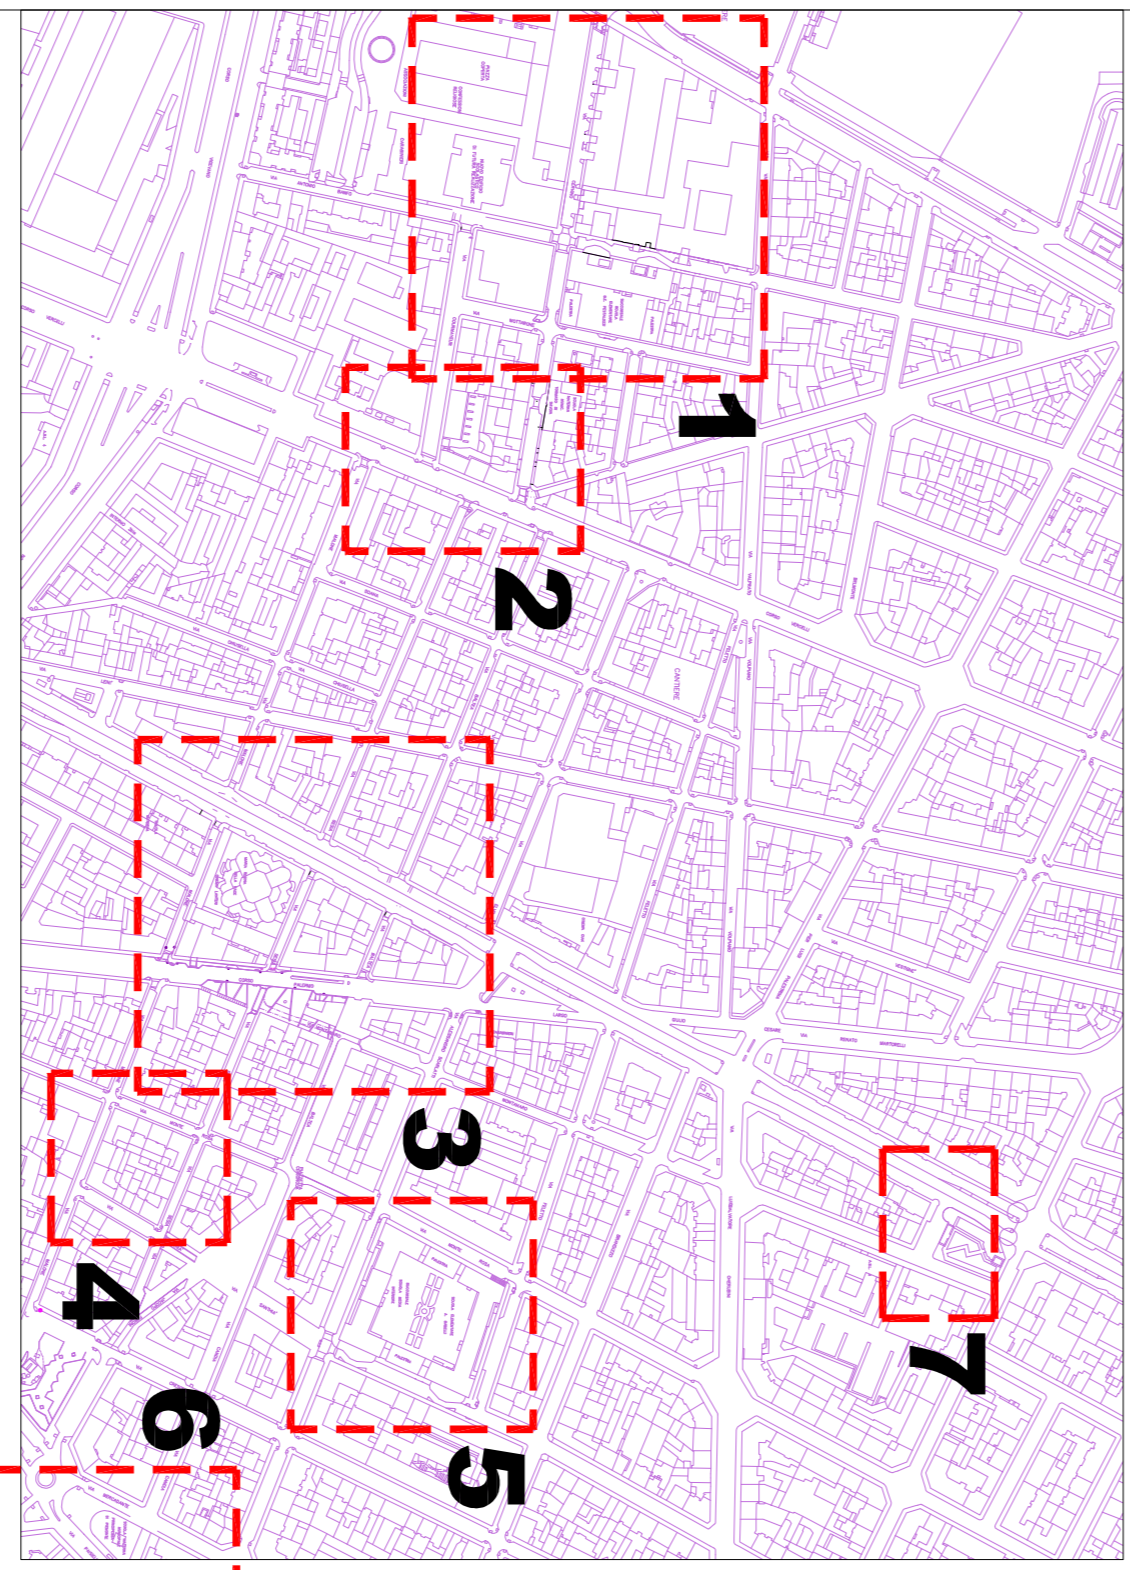

LEGENDA	
	LIMITE INTERVENTO
	LINEE IN TRINCEA 22.000 volti M.T.
	LINEE IN TRINCEA 6.000 volti M.T.
	LINEE IN TRINCEA 400 volti B.T.
	LINEE IN TRINCEA
	LINEE IN TRINCEA 30.000 volti M.T.
	LINEE AEREE
	RAMO ABBANDONATO
	TUBAZIONI VECCHIO TIPO
	CABINA DI DISTRIBUZIONE

