
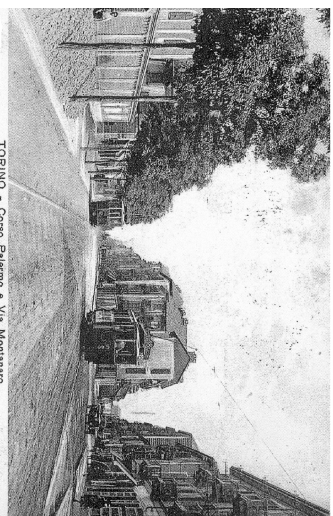


CITTA' DI TORINO

Vice Direzione Generale Ingegneria  
Direzione Infrastrutture e Mobilità  
SERVIZIO URBANIZZAZIONI

PISU URBAN - Barriera di Milano

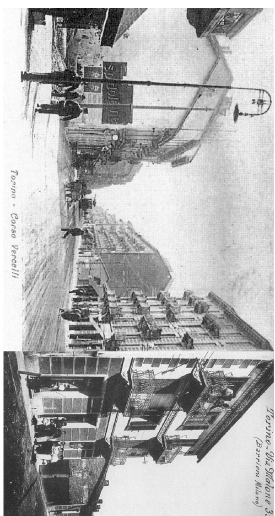

TORINO - Corso Palermo e Via Montanaro

SPAZIO PUBBLICO BORGO STORICO  
e AREA SESIA/MONTANARO  
PROGETTO DEFINITIVO-ESECUTIVO

<b>PROGETTO DEMOLIZIONE BASSO FABBRICATO GIARDINO MONTANARO</b>	
<b>DEM</b>	Novembre 2012

PROGETTISTI:


arch. Carla SUPPO  
 arch. Maria Teresa MASSA  
 arch. Ferruccio CAPITANI  
 dott. agr. Guido GIORZA (opere a verde)  
 arch. Massimo CASASSA MONT (demolizione)

COLLABORATORI:


geom. Pietro CAVALLO  
 geom. Silvio BORGOGNO  
 arch. Davide AMENDOLA (Servizio Mobilità)  
 geom. Emilio RIZZOTTO (Servizio Mobilità)

RESPONSABILE DEL PROCEDIMENTO - DIRIGENTE SERVIZIO TECNICO  
 arch. Giuseppe SERRA


COORDINATORE SICUREZZA IN FASE DI PROGETTAZIONE: arch. Alessandro CAPRA

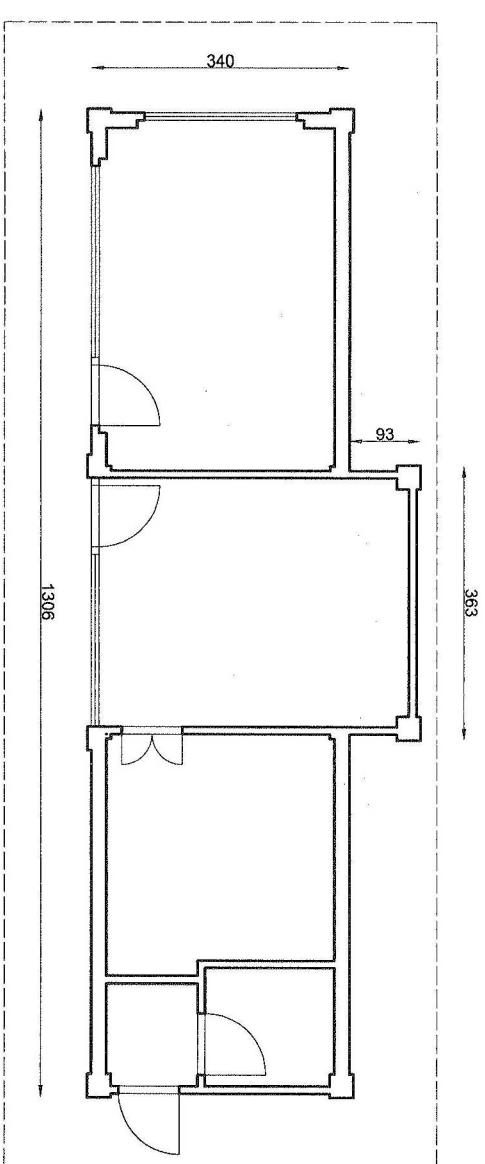

PIANTA - Scala 1:100

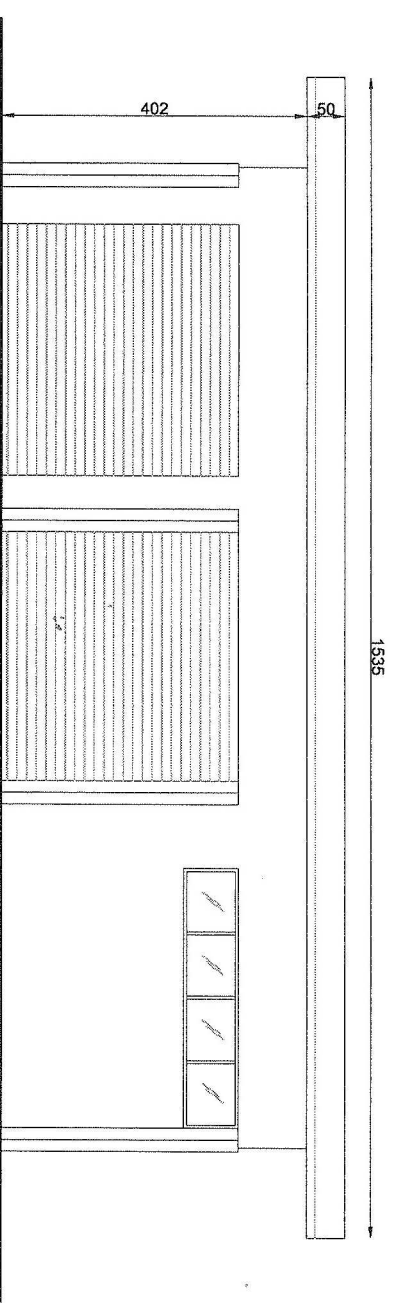

PROSPETTO - Scala 1:100

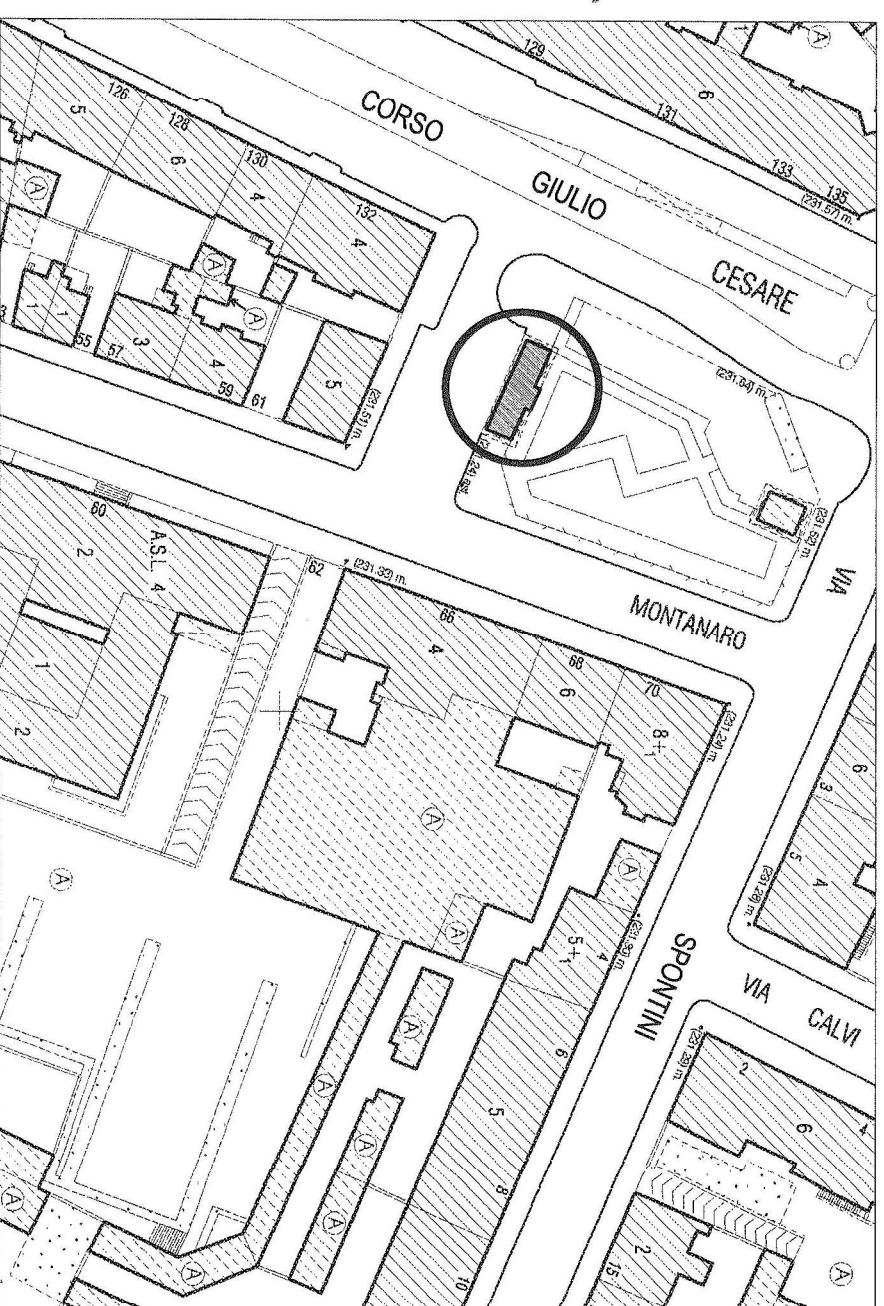

INQUADRAMENTO - CTR Scala 1:1000