



CITTA' DI TORINO


VICE DIREZIONE GENERALE INGEGNERIA  
DIVISIONE AMBIENTE E INFRASTRUTTURE  
SERVIZIO SUOLO E PARCHEGGI

INTERVENTI STRAORDINARI DI ABBATTIMENTO  
BARRIERE ARCHITETTONICHE SUI MARCIAPIEDI  
DELLA CITTA' - bil 2012

INTERVENTO:  
Circoscrizione 4  
Via Sostegno int. 41 ang. Via Delle Salette

DIREZIONE LAVORI :  
Luciano MANZON  
Simone TAMBONE  
Michele LASPAGNOLETTA  
IMPRESA:

DATA: Settembre 2012  
SCALA: Fiori Sella

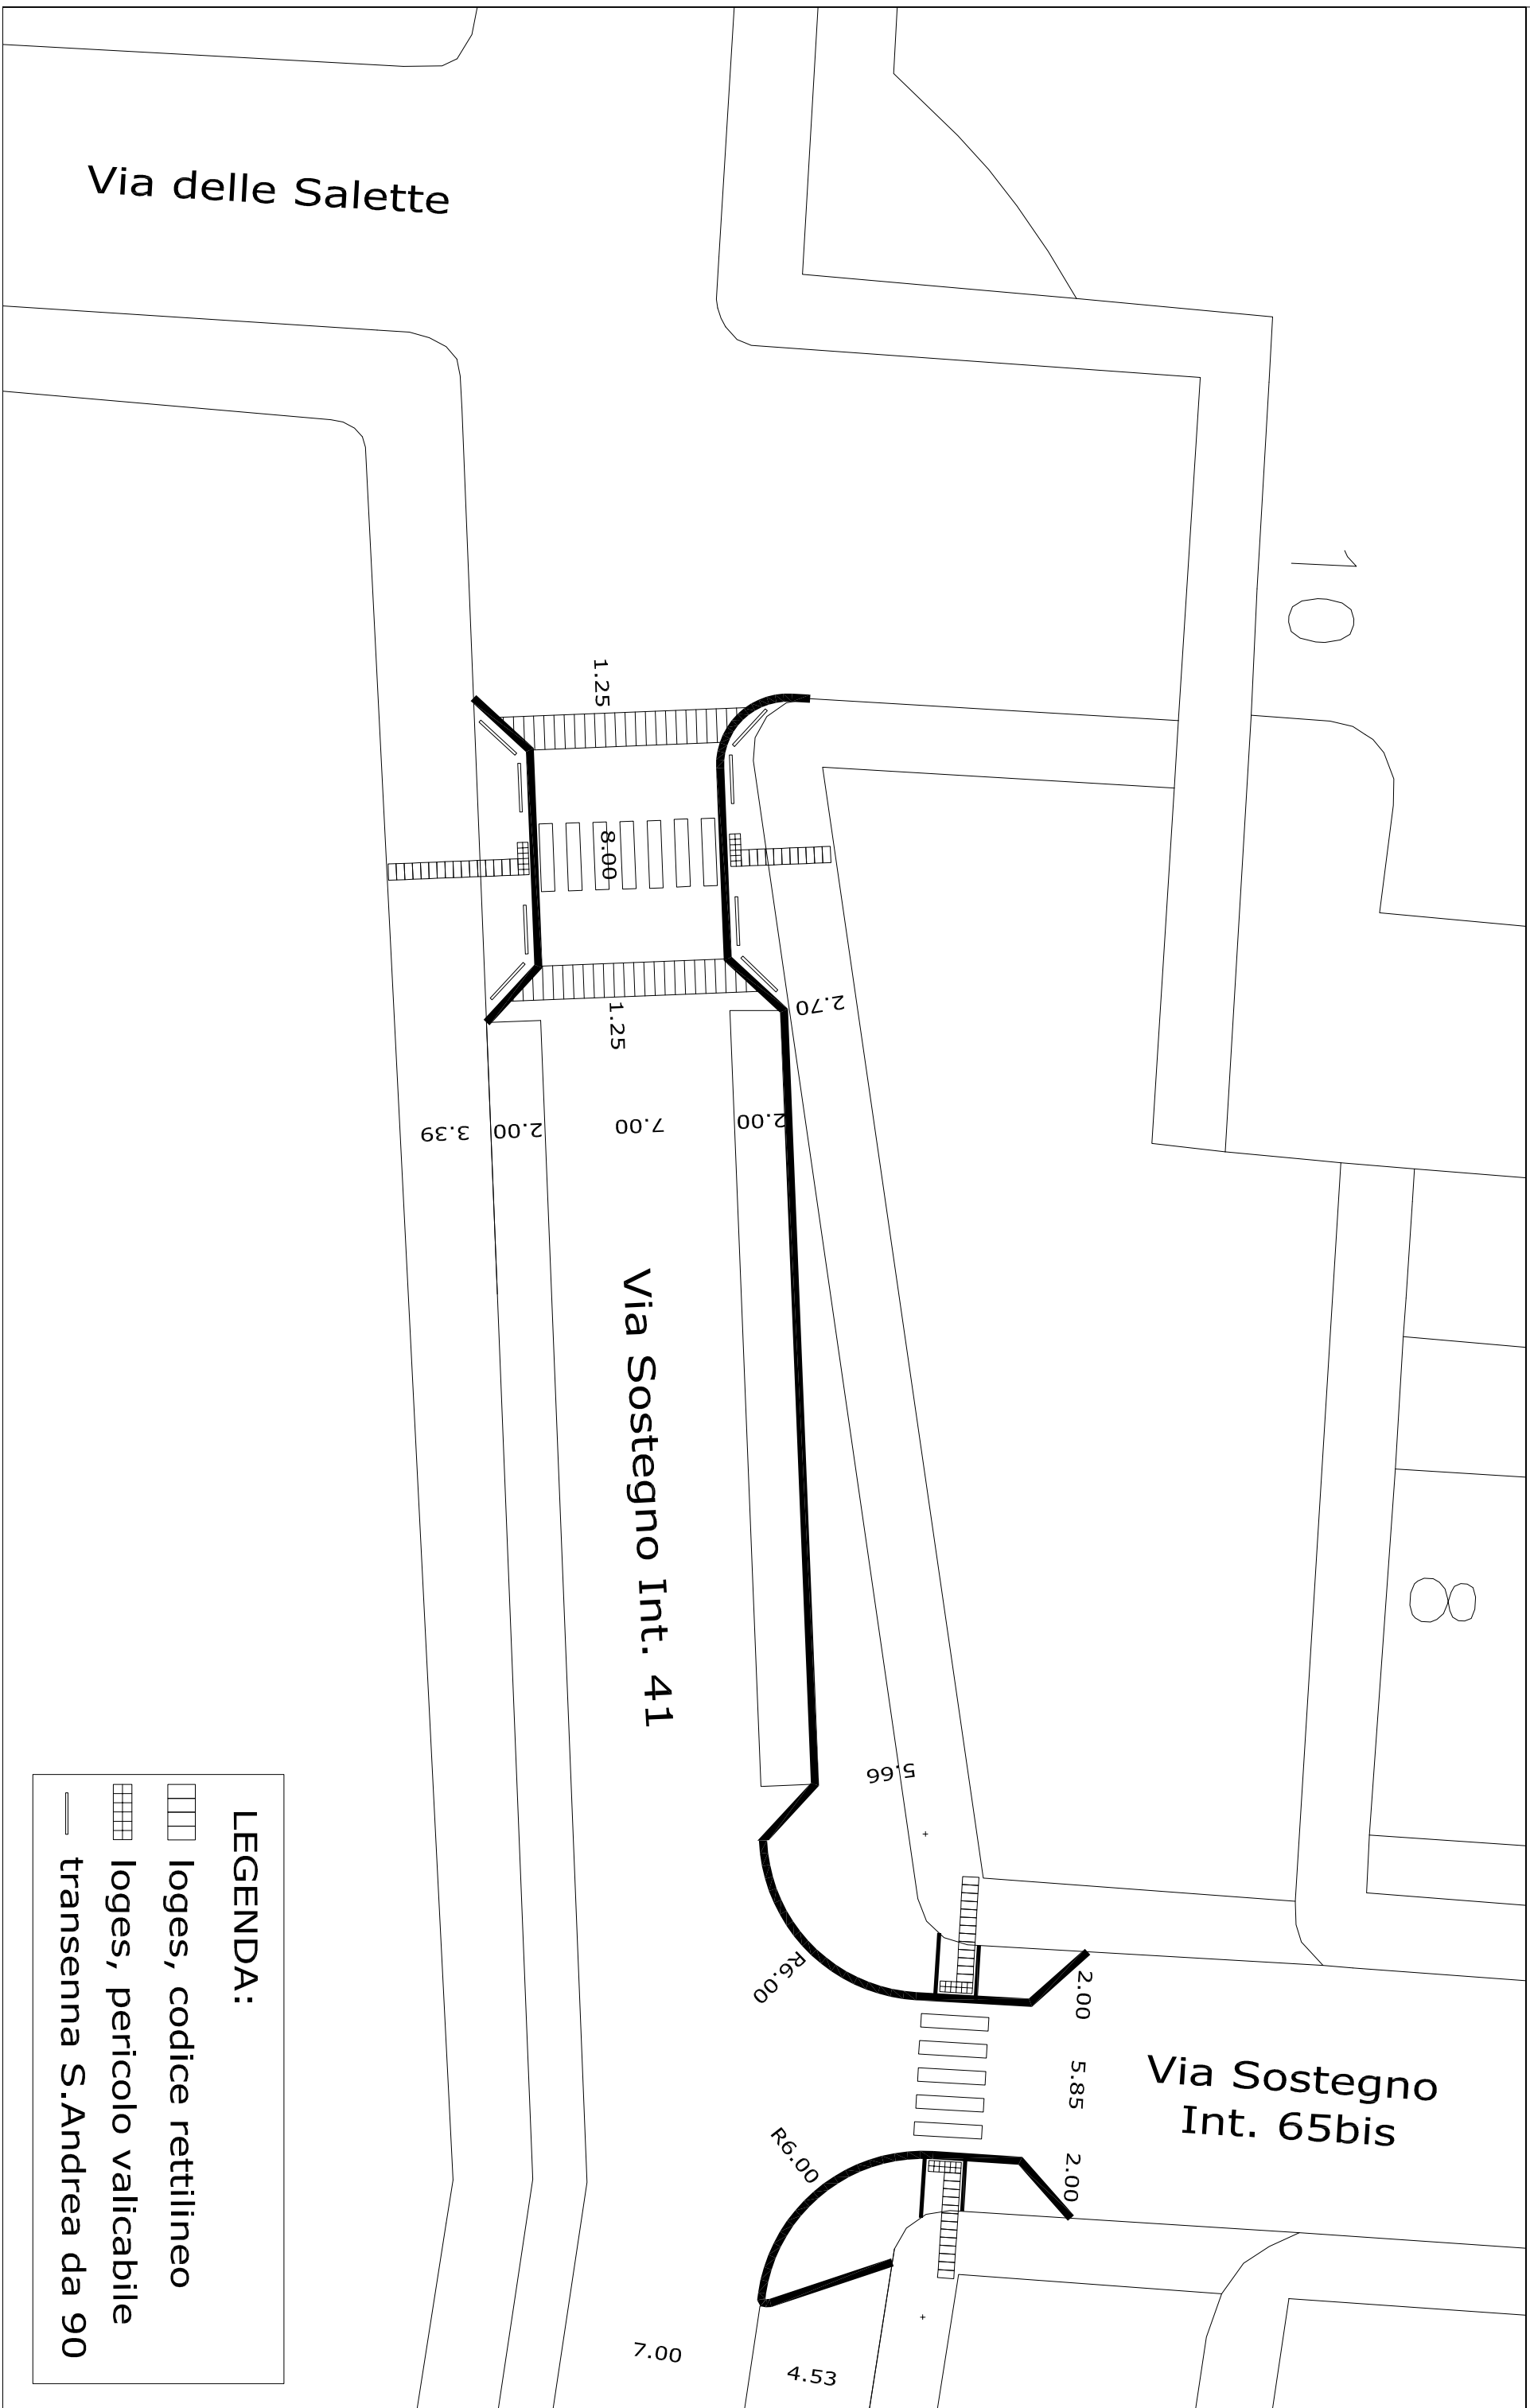

LEGENDA:

- loges, codice rettilineo
- loges, pericolo valicabile
- transenna S.Andrea da 90