



CITTA' DI TORINO

VICE DIREZIONE GENERALE INGEGNERIA
DIVISIONE AMBIENTE E INFRASTRUTTURE
SERVIZIO SUOLO E PARCHEGGI

INTERVENTI STRAORDINARI DI ABBATTIMENTO
BARRIERE ARCHITETTONICHE SUI MARCIAPIEDI
DELLA CITTA' - bil 2012

INTERVENTO:
Circoscrizione 5
Via Sospello ang. Via Sospello int. 139


DIREZIONE LAVORI :
Luciano MANZON
Simone TAMBONE
Michele LASPAGNOLETTA
IMPRESA:

DATA: Settembre 2012
SCALA: Fiori Scale

Via Sospello

Via Sospello
int. 139

Via Mosca

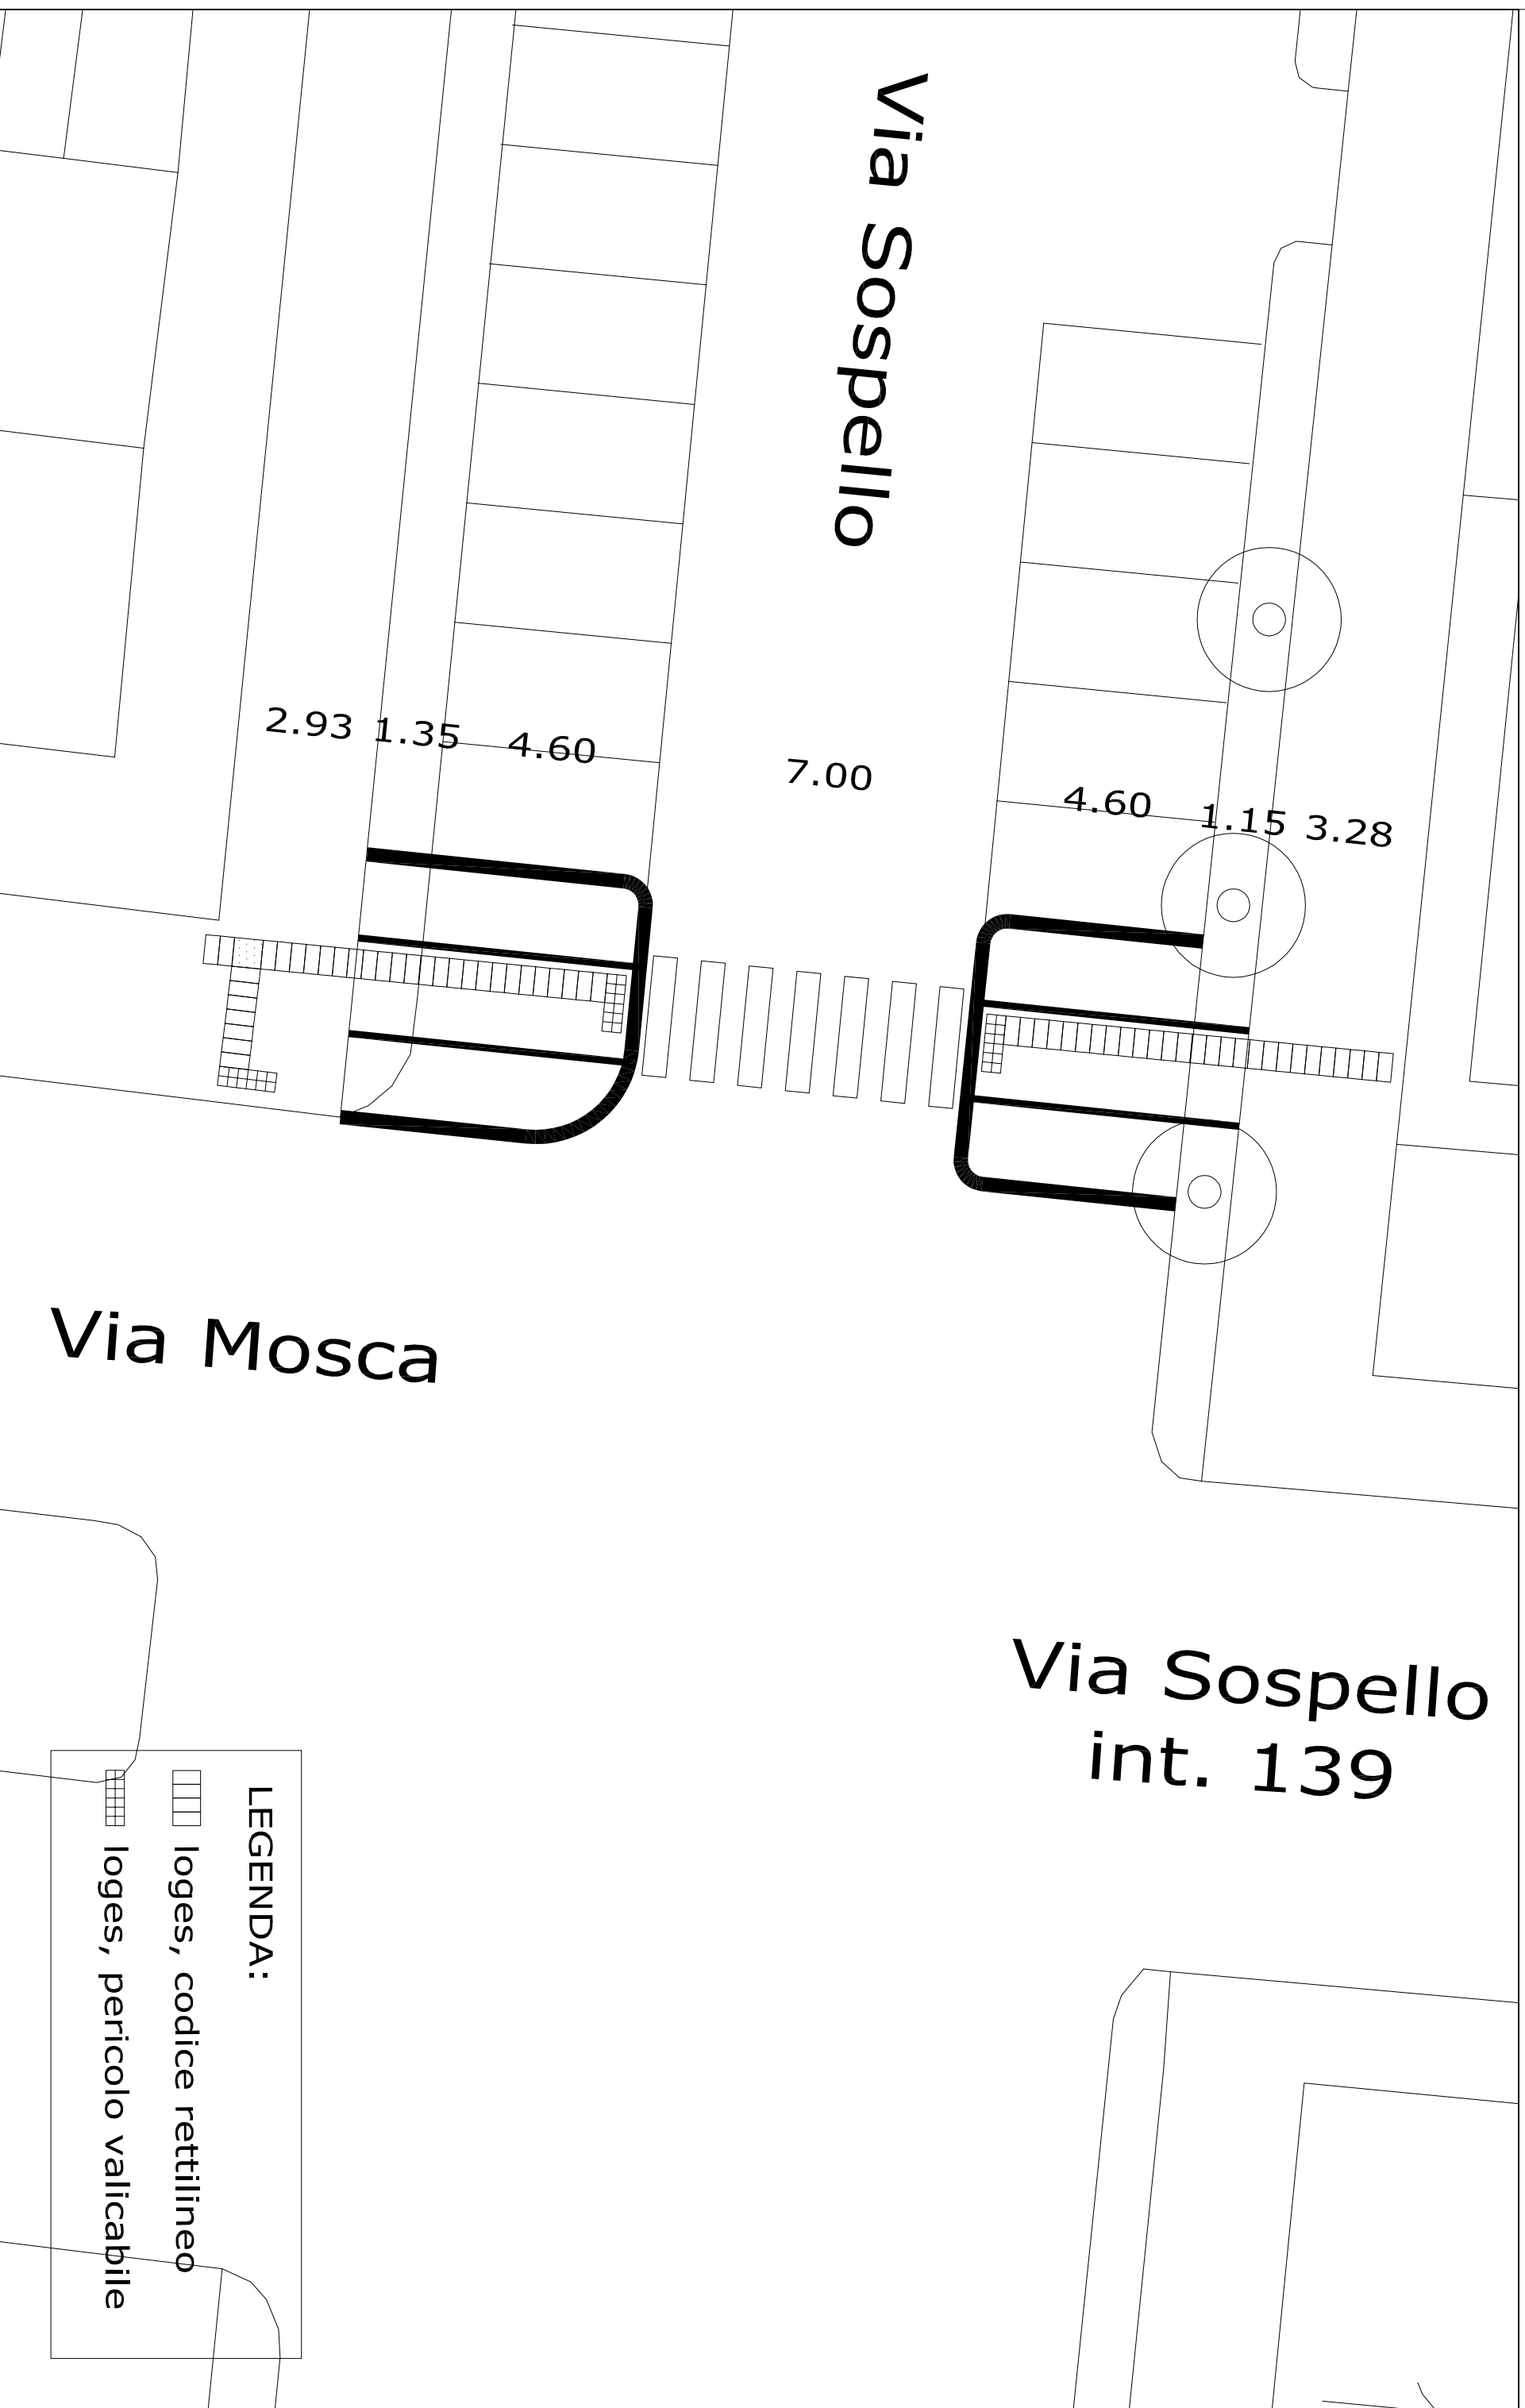

LEGENDA:

loges, codice rettilineo

loges, pericolo valicabile