



CITTA' DI TORINO


VICE DIREZIONE GENERALE INGEGNERIA
DIVISIONE AMBIENTE E INFRASTRUTTURE
SERVIZIO SUOLO E PARCHEGGI

INTERVENTI STRAORDINARI DI ABBATTIMENTO
BARRIERE ARCHITETTONICHE SUI MARCIAPIEDI
DELLA CITTA' - bil 2012

INTERVENTO:
Circoscrizione 6
Corso Vercelli ang. Via Cuornè

DIREZIONE LAVORI:
Luciano MANZON
Simone TAMBONE
IMPRESA:
Michèle LASPAGNOLETTA

DATA: Settembre 2012
SCALA: Fiori Scale

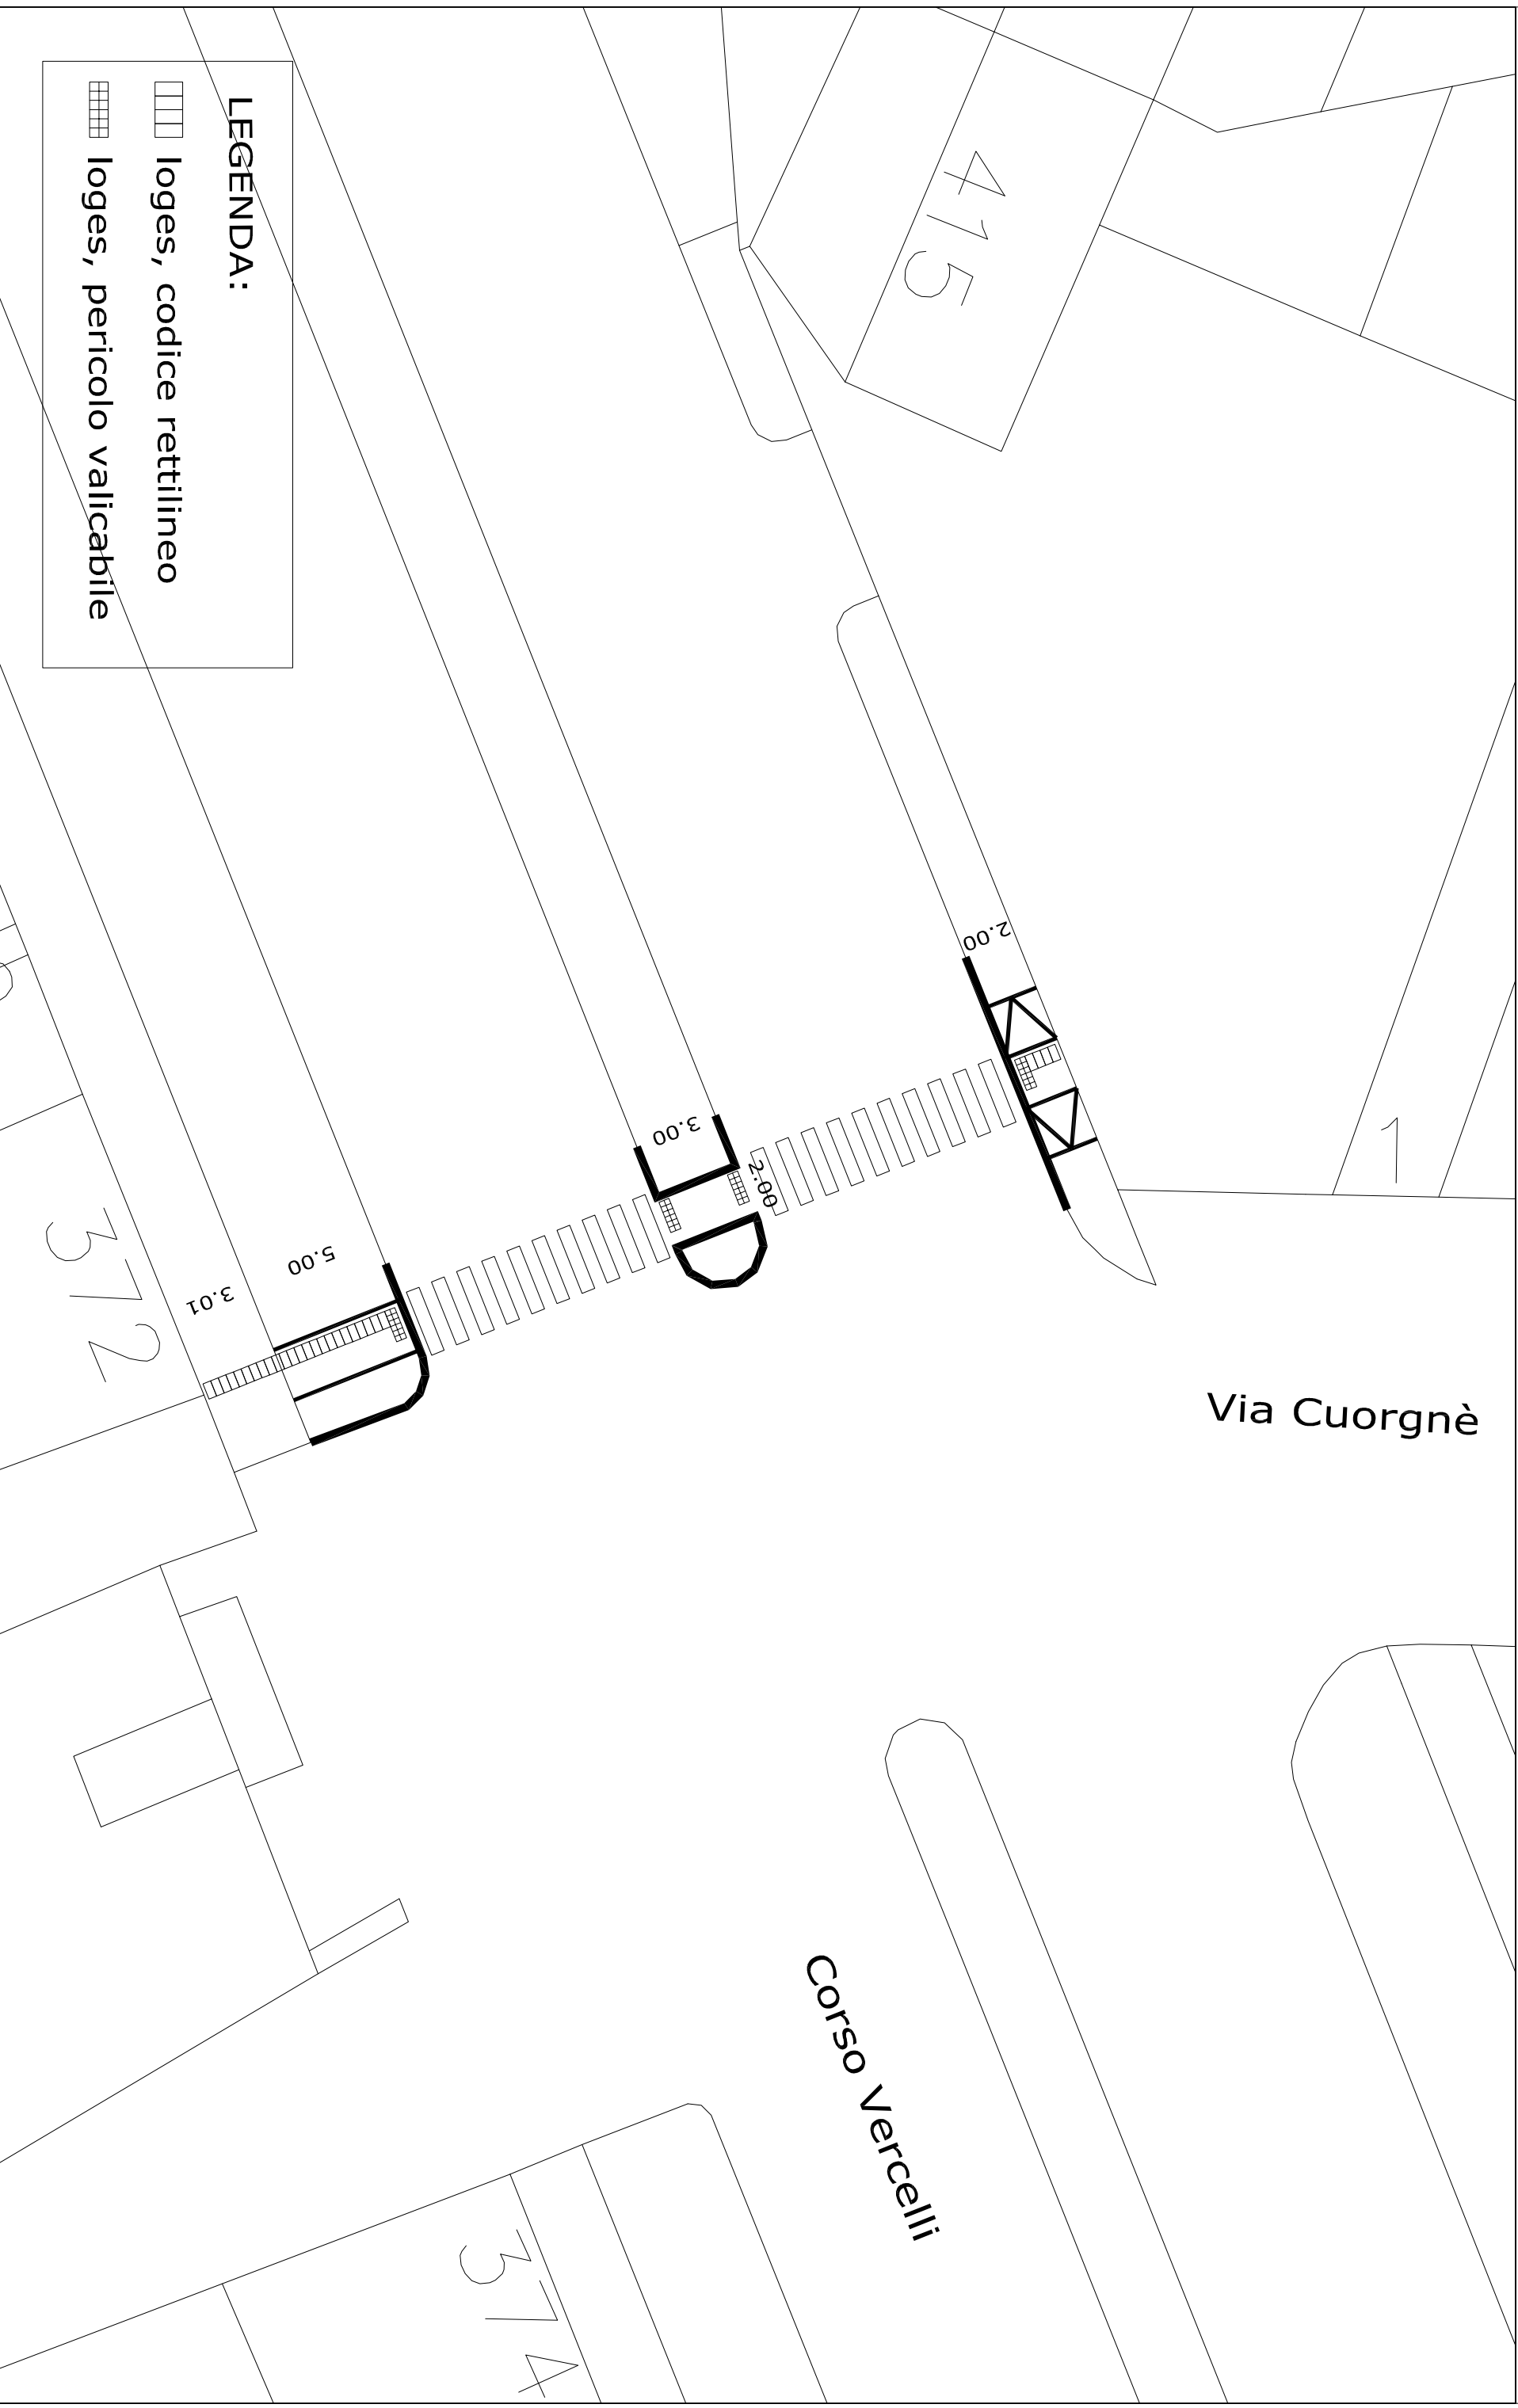

LEGENDA:

▭ loges, codice rettilineo

▨ loges, pericolo valicabile