



CITTA' DI TORINO


VICE DIREZIONE GENERALE INGEGNERIA
DIVISIONE AMBIENTE E INFRASTRUTTURE
SERVIZIO SUOLO E PARCHEGGI

INTERVENTI STRAORDINARI DI ABBATTIMENTO
BARRIERE ARCHITETTONICHE SUI MARCIAPIEDI
DELLA CITTA' - bil 2012

INTERVENTO:
Circoscrizione 9
Via Paoli - Via La Loggia

DIREZIONE LAVORI : **LUCIANO MANZONI**
SIMONE TAMBONE
IMPRESA: **MICHELE LASPAGNOLETTA**

DATA: Settembre 2012
SCALA: Fiori Scala

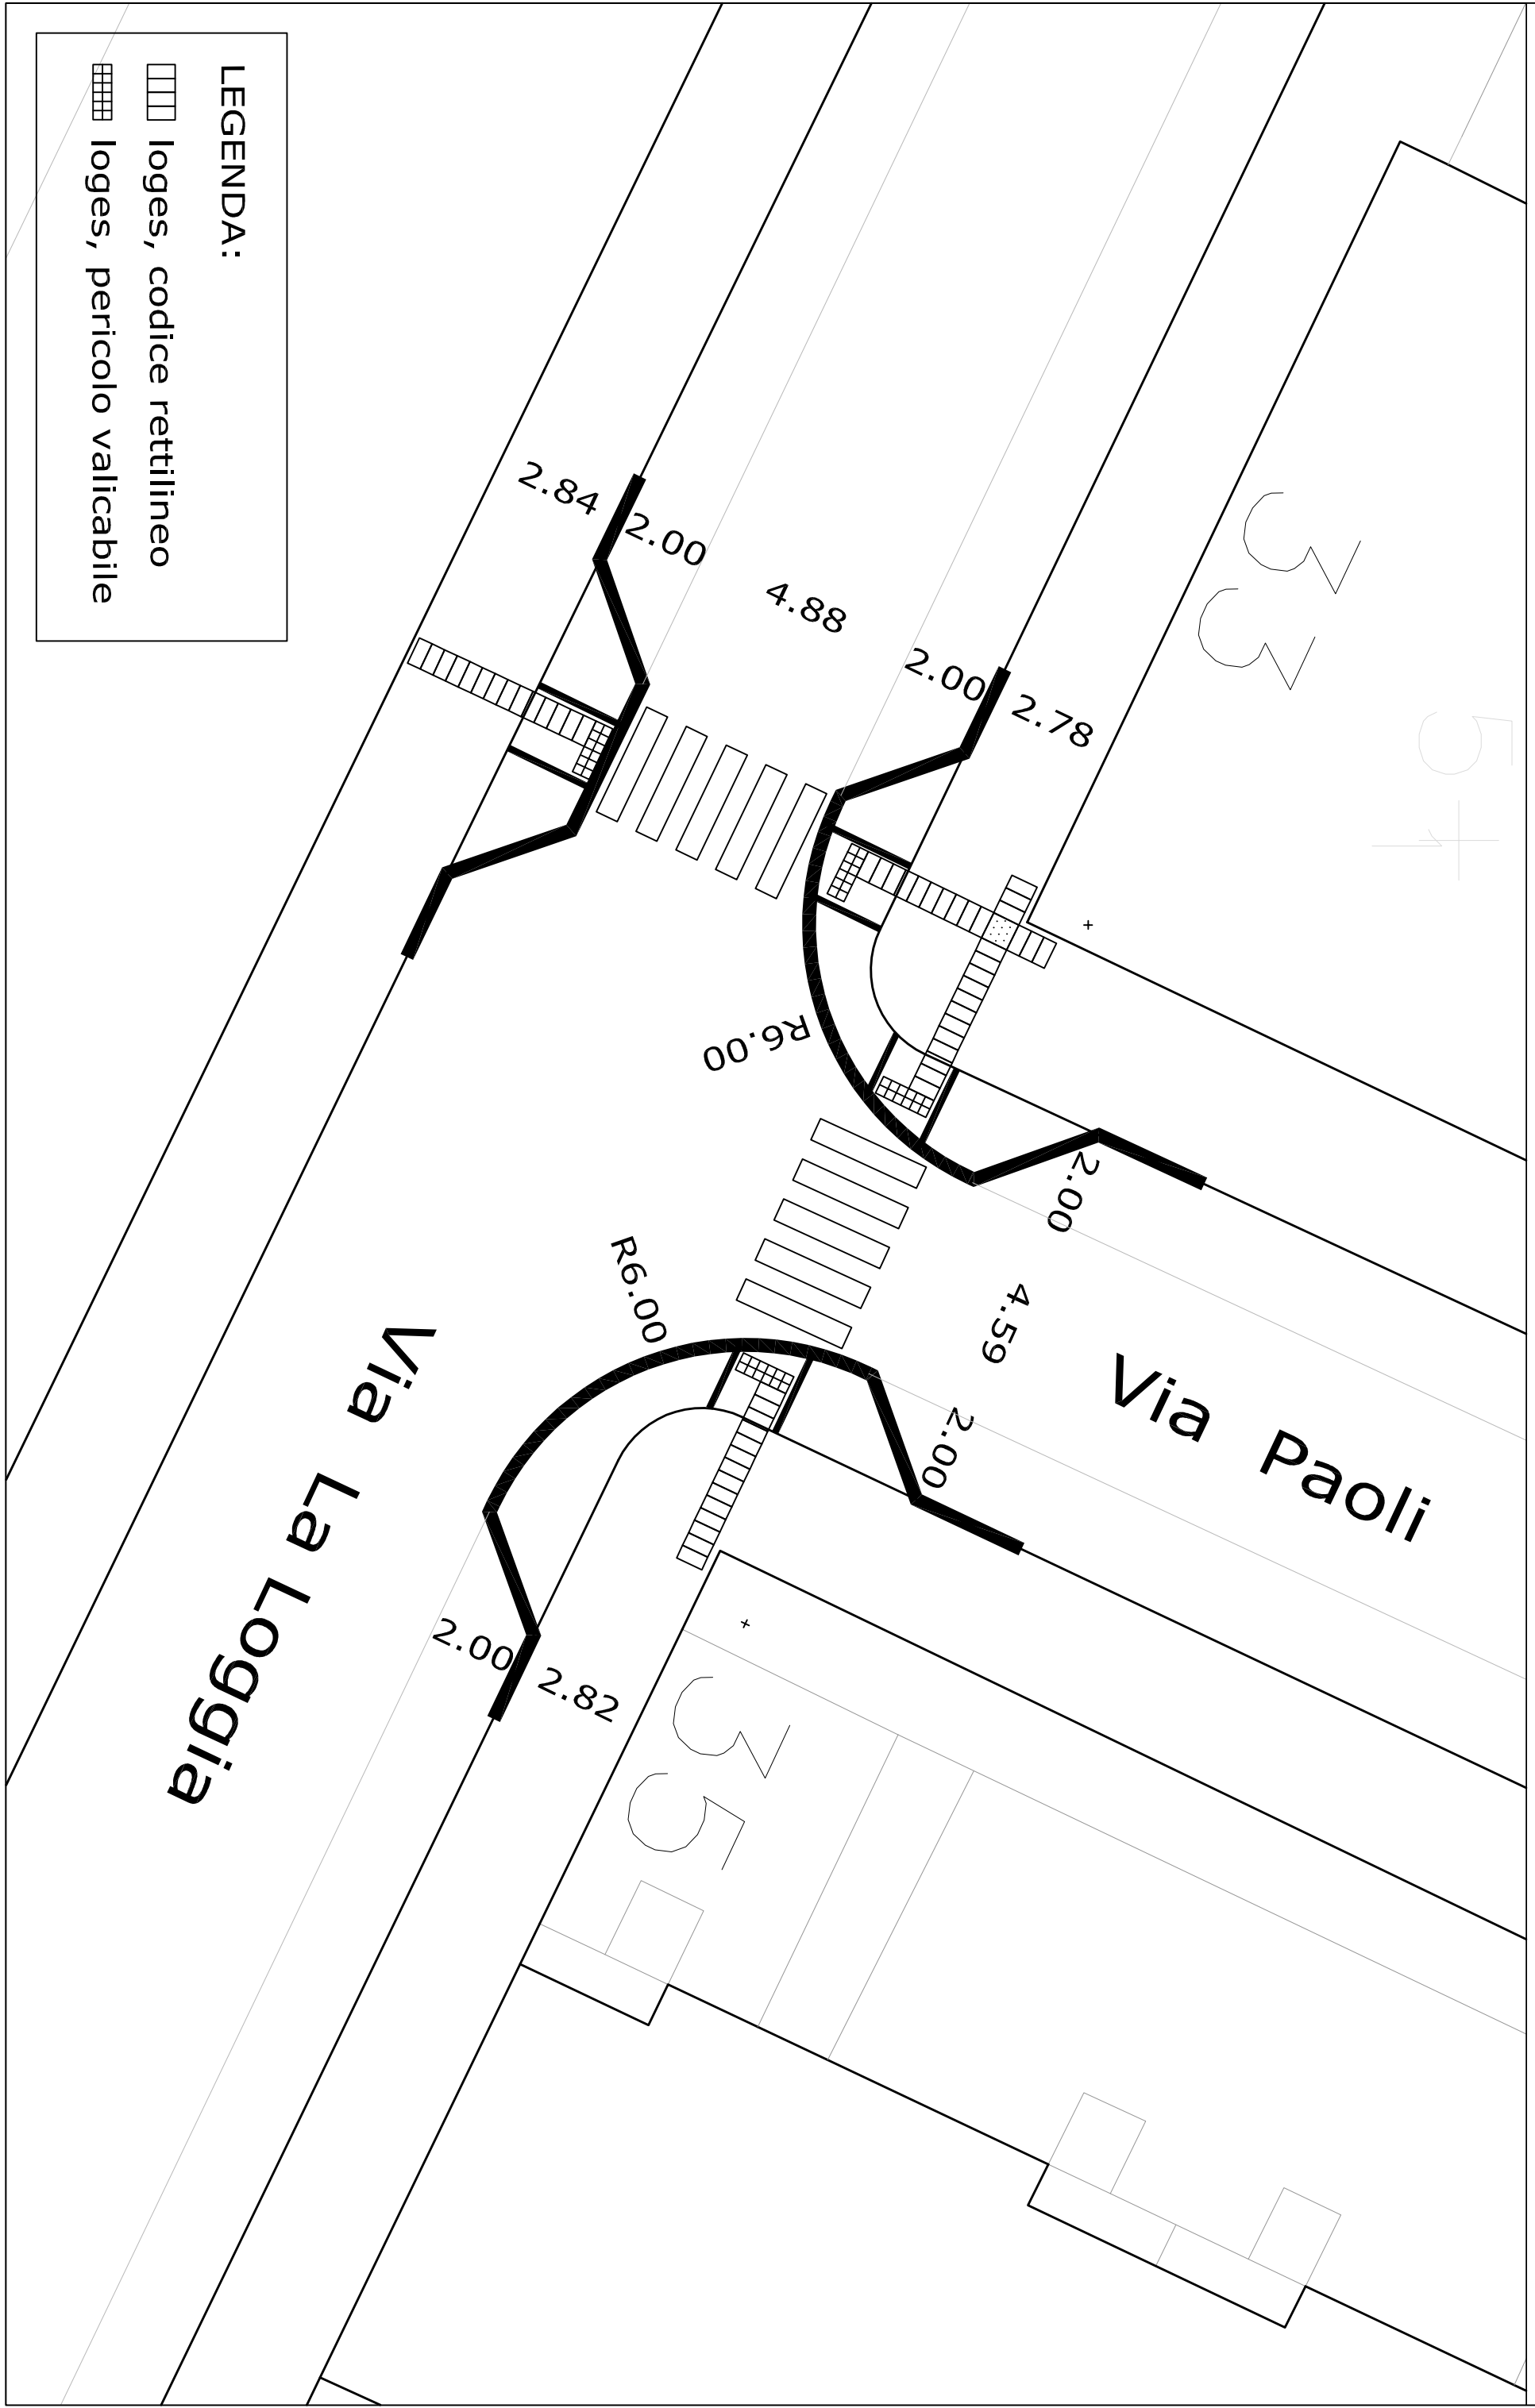

LEGENDA:

▤▤▤▤ loges, codice rettilineo

▤▤▤▤+ loges, pericolo valicabile