



**OPERE DI MITIGAZIONE RISCHIO IDRAULICO
 SPONDA DESTRA DEL Fiume PO
 AREA FIOCCARDO**

PROGETTO ESECUTIVO	ELABORATO
DATA OTTOBRE 2012	SEZIONI STATO DI FATTO
DIRETTORE DELL'OPERA Gen. Francesco Botta Ing. Antonio Mada	REVISIONI TAVOLA 4 PROGETTISTA Gen. Giorgio Cini
DIRETTORE DELLA PROIEZIONE Ing. Giorgio Marzengo	RESPONSABILE DEL PROCEDIMENTO Ing. Giorgio Marzengo


SEZIONE A-A STATO DI FATTO SCALA 1:100

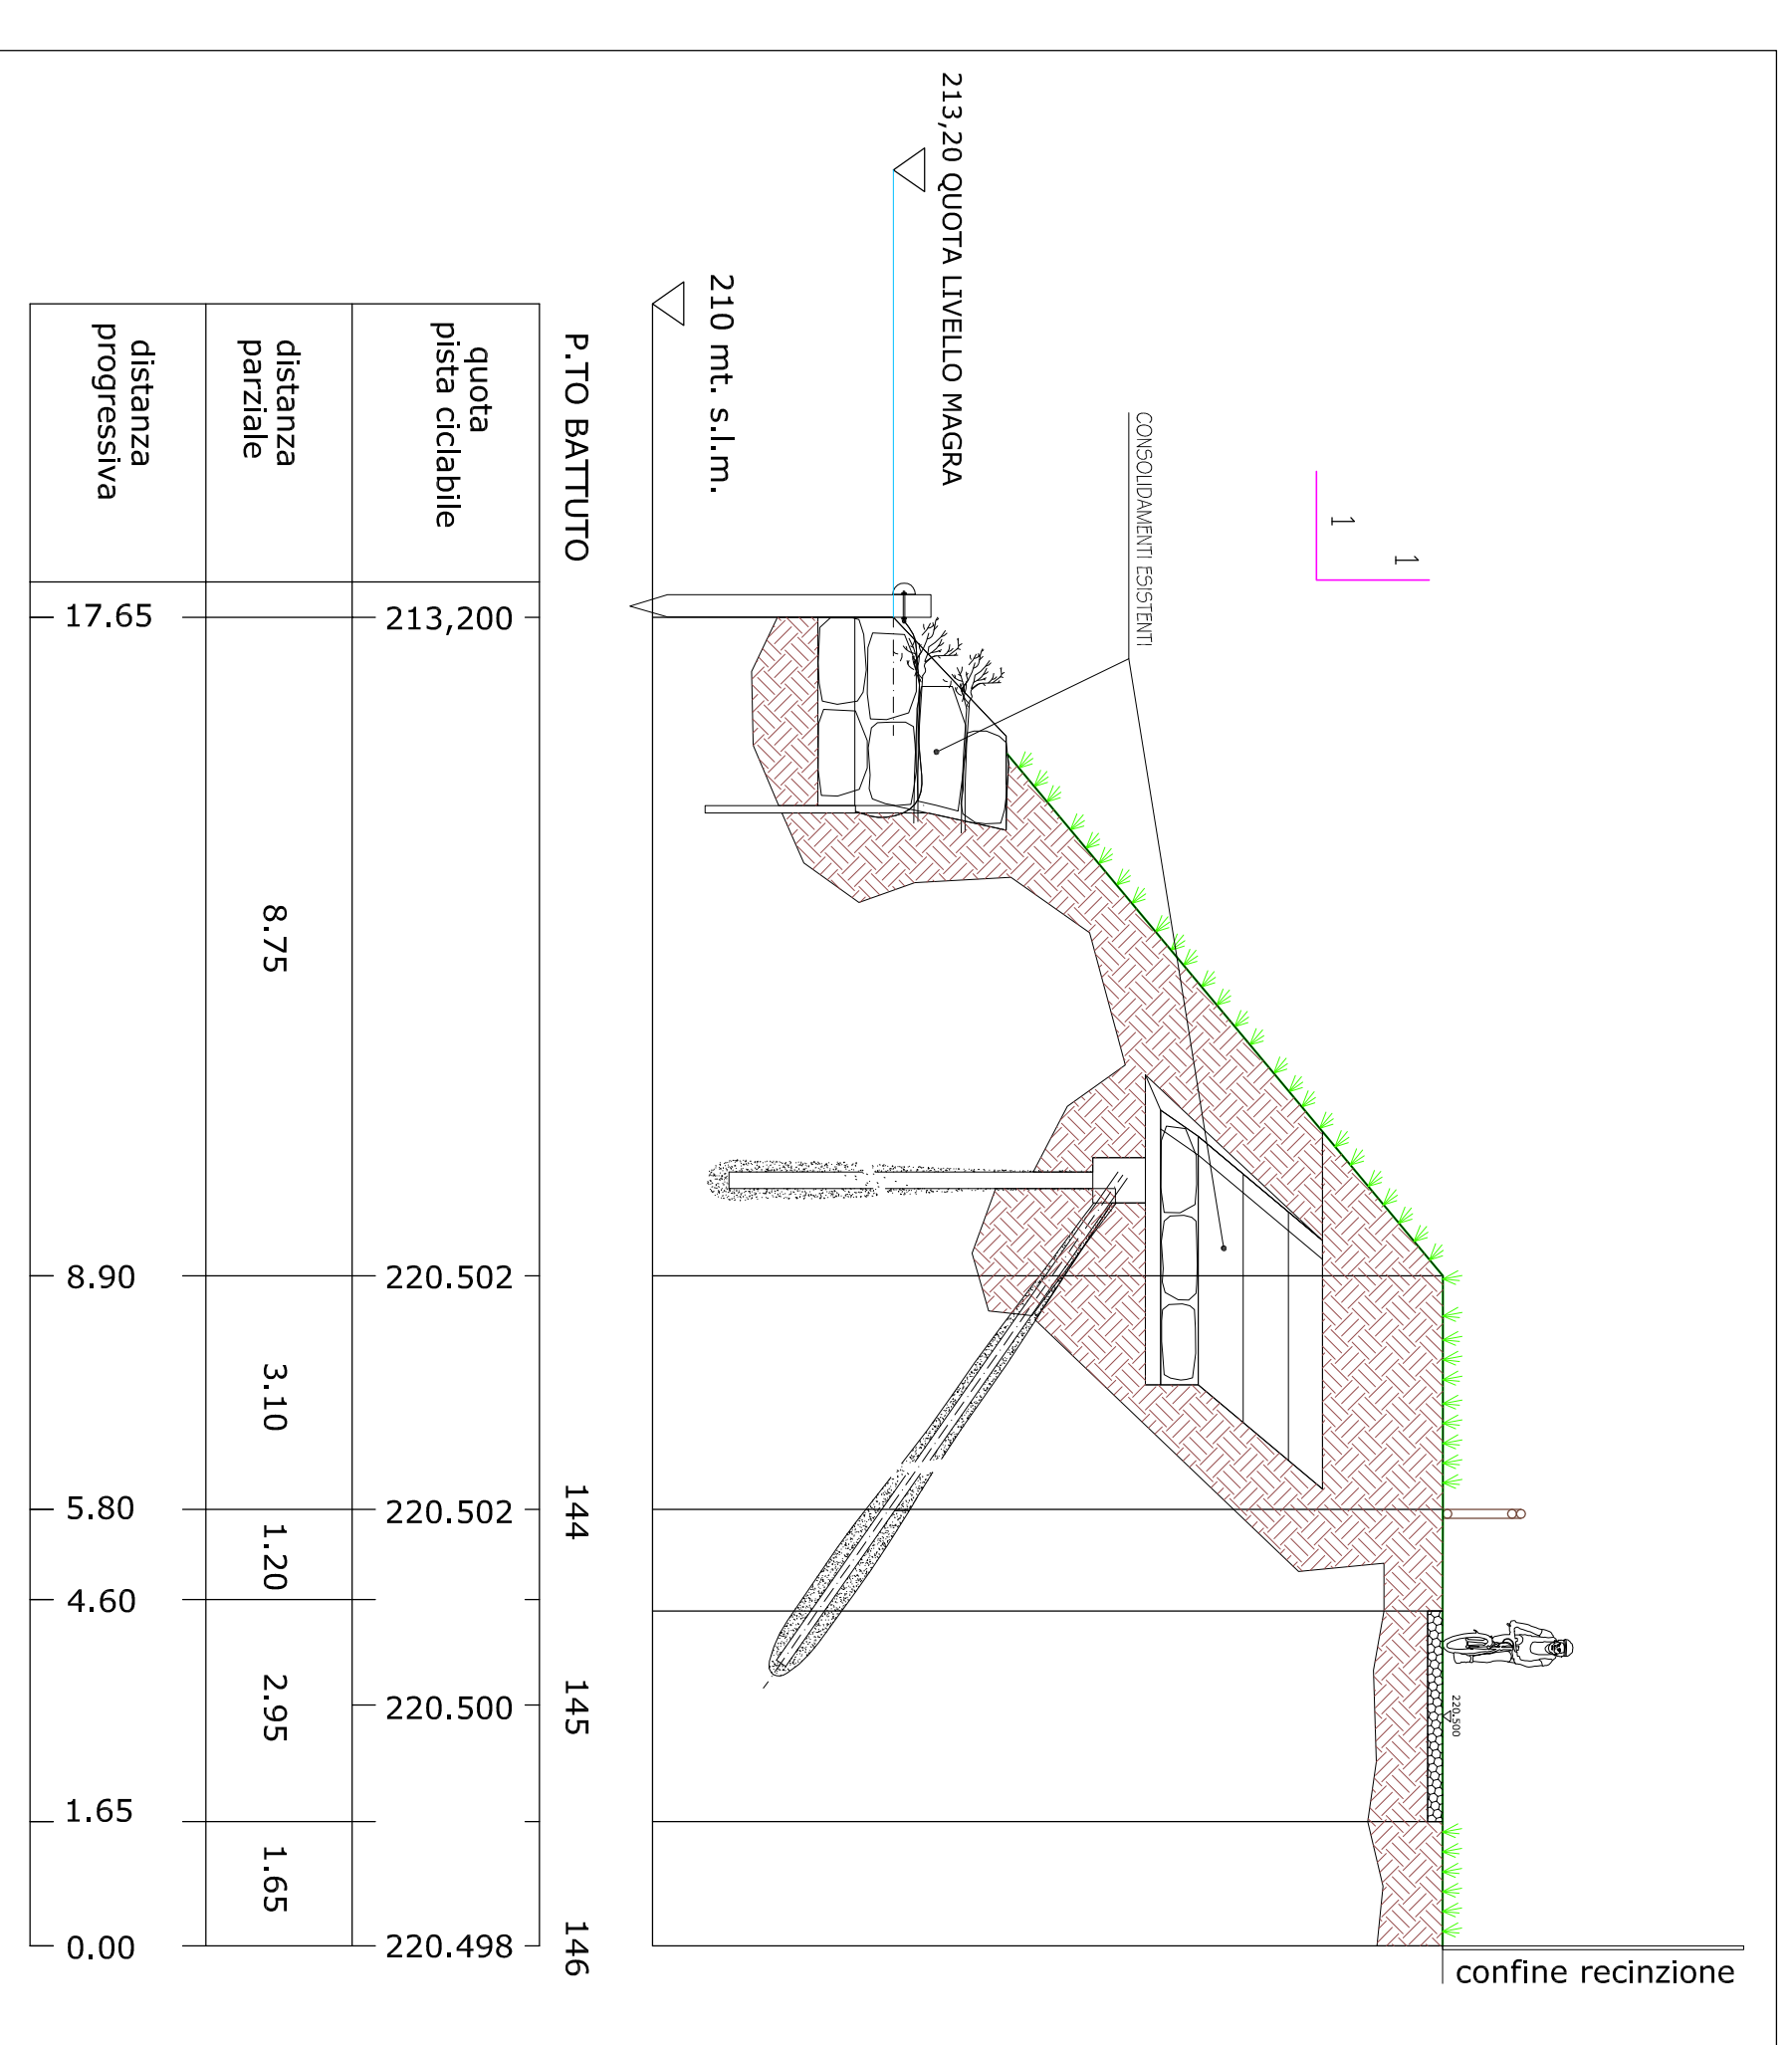


SEZIONE D-D STATO DI FATTO SCALA 1:100

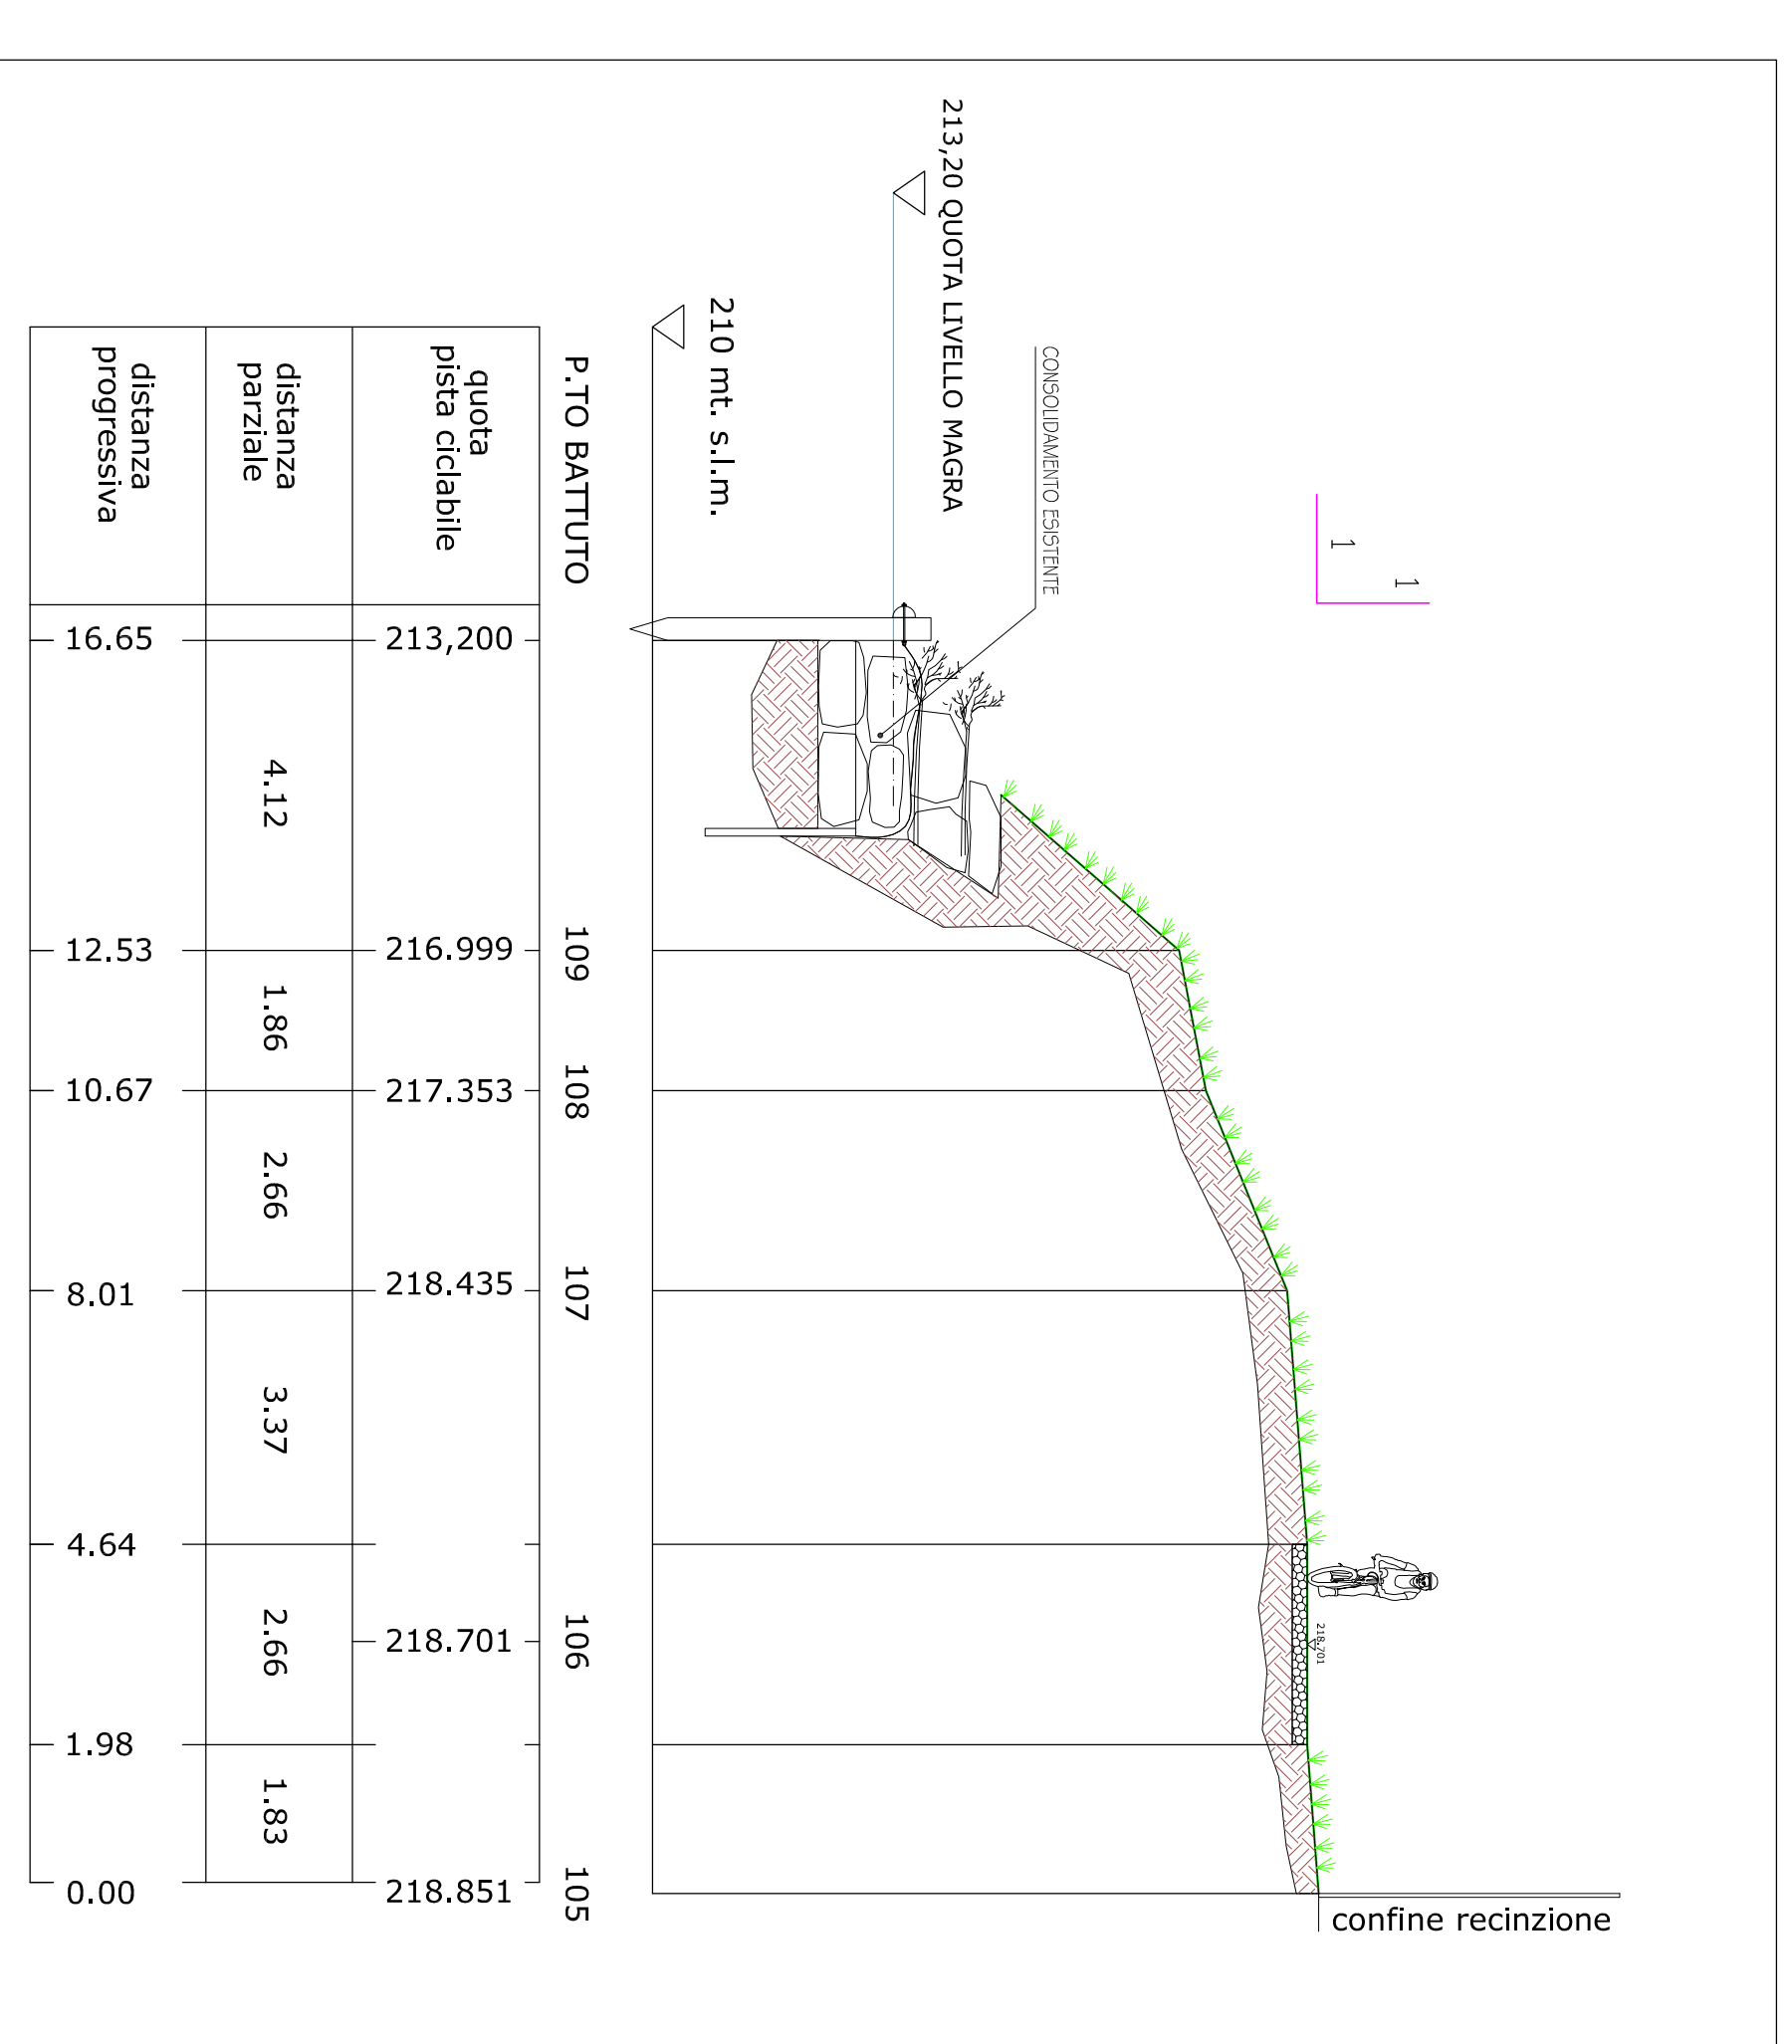


SEZIONE G-G STATO DI FATTO SCALA 1:100

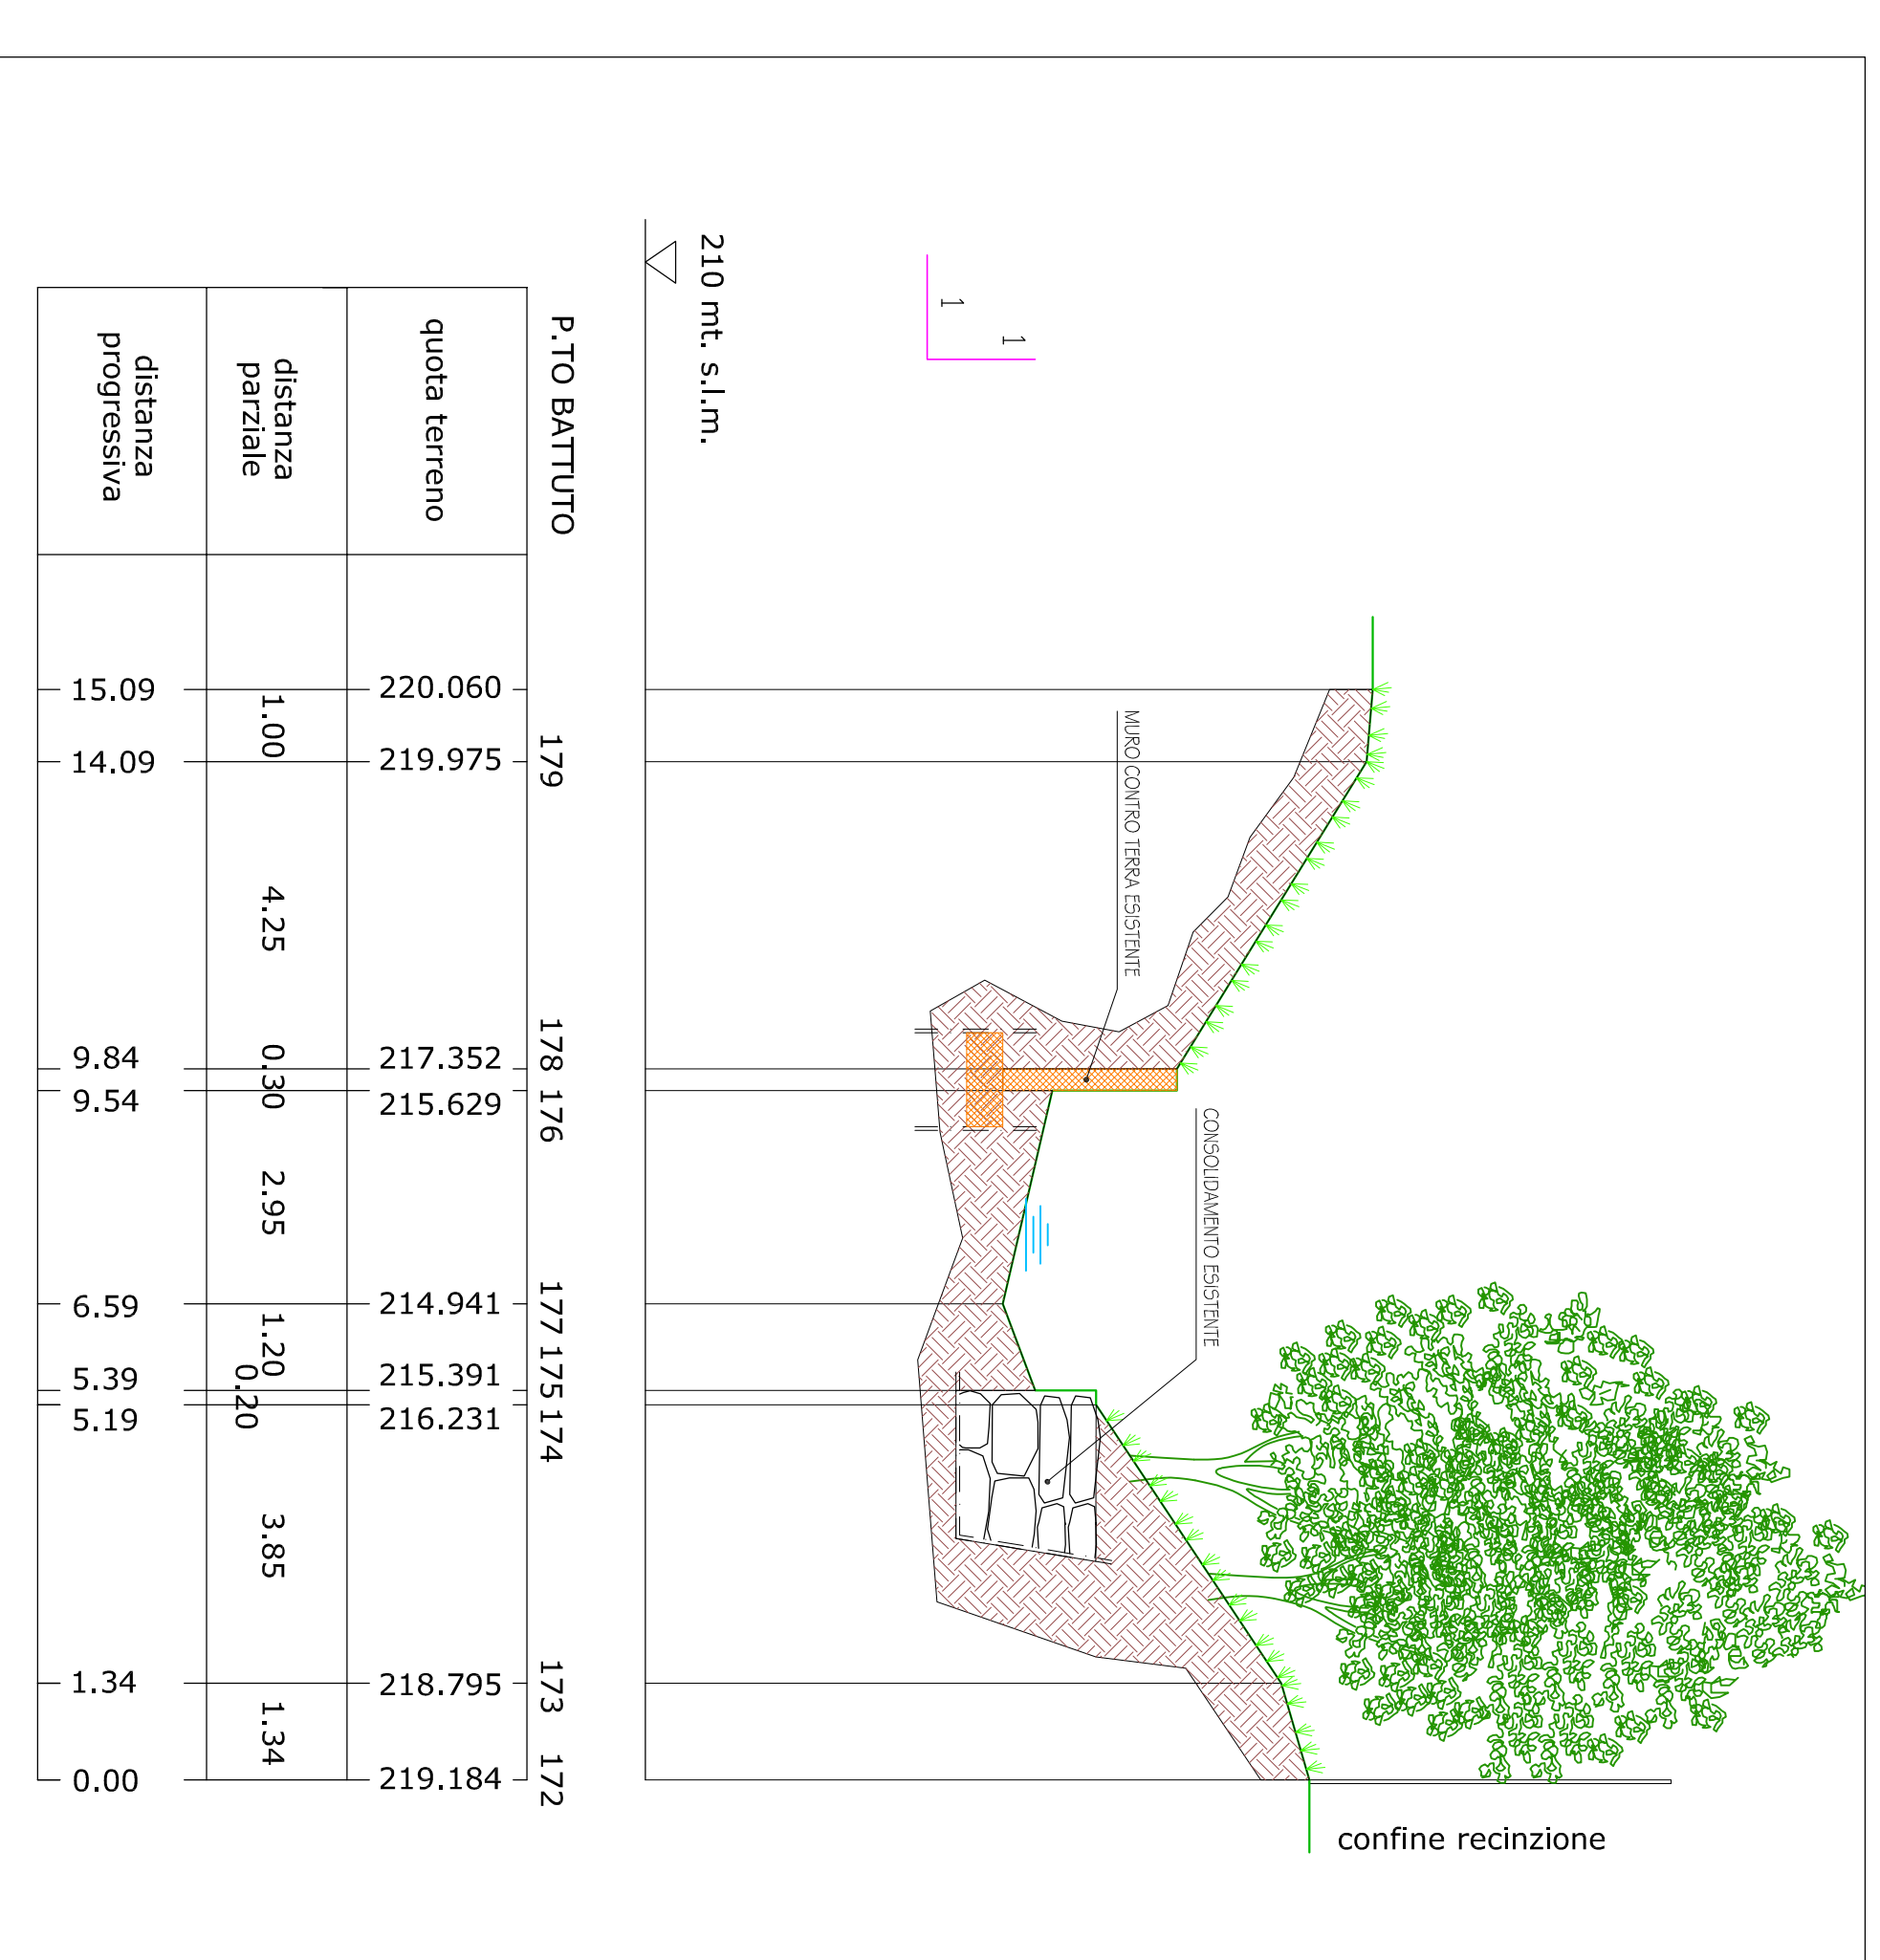


SEZIONE L-L STATO DI FATTO SCALA 1:100

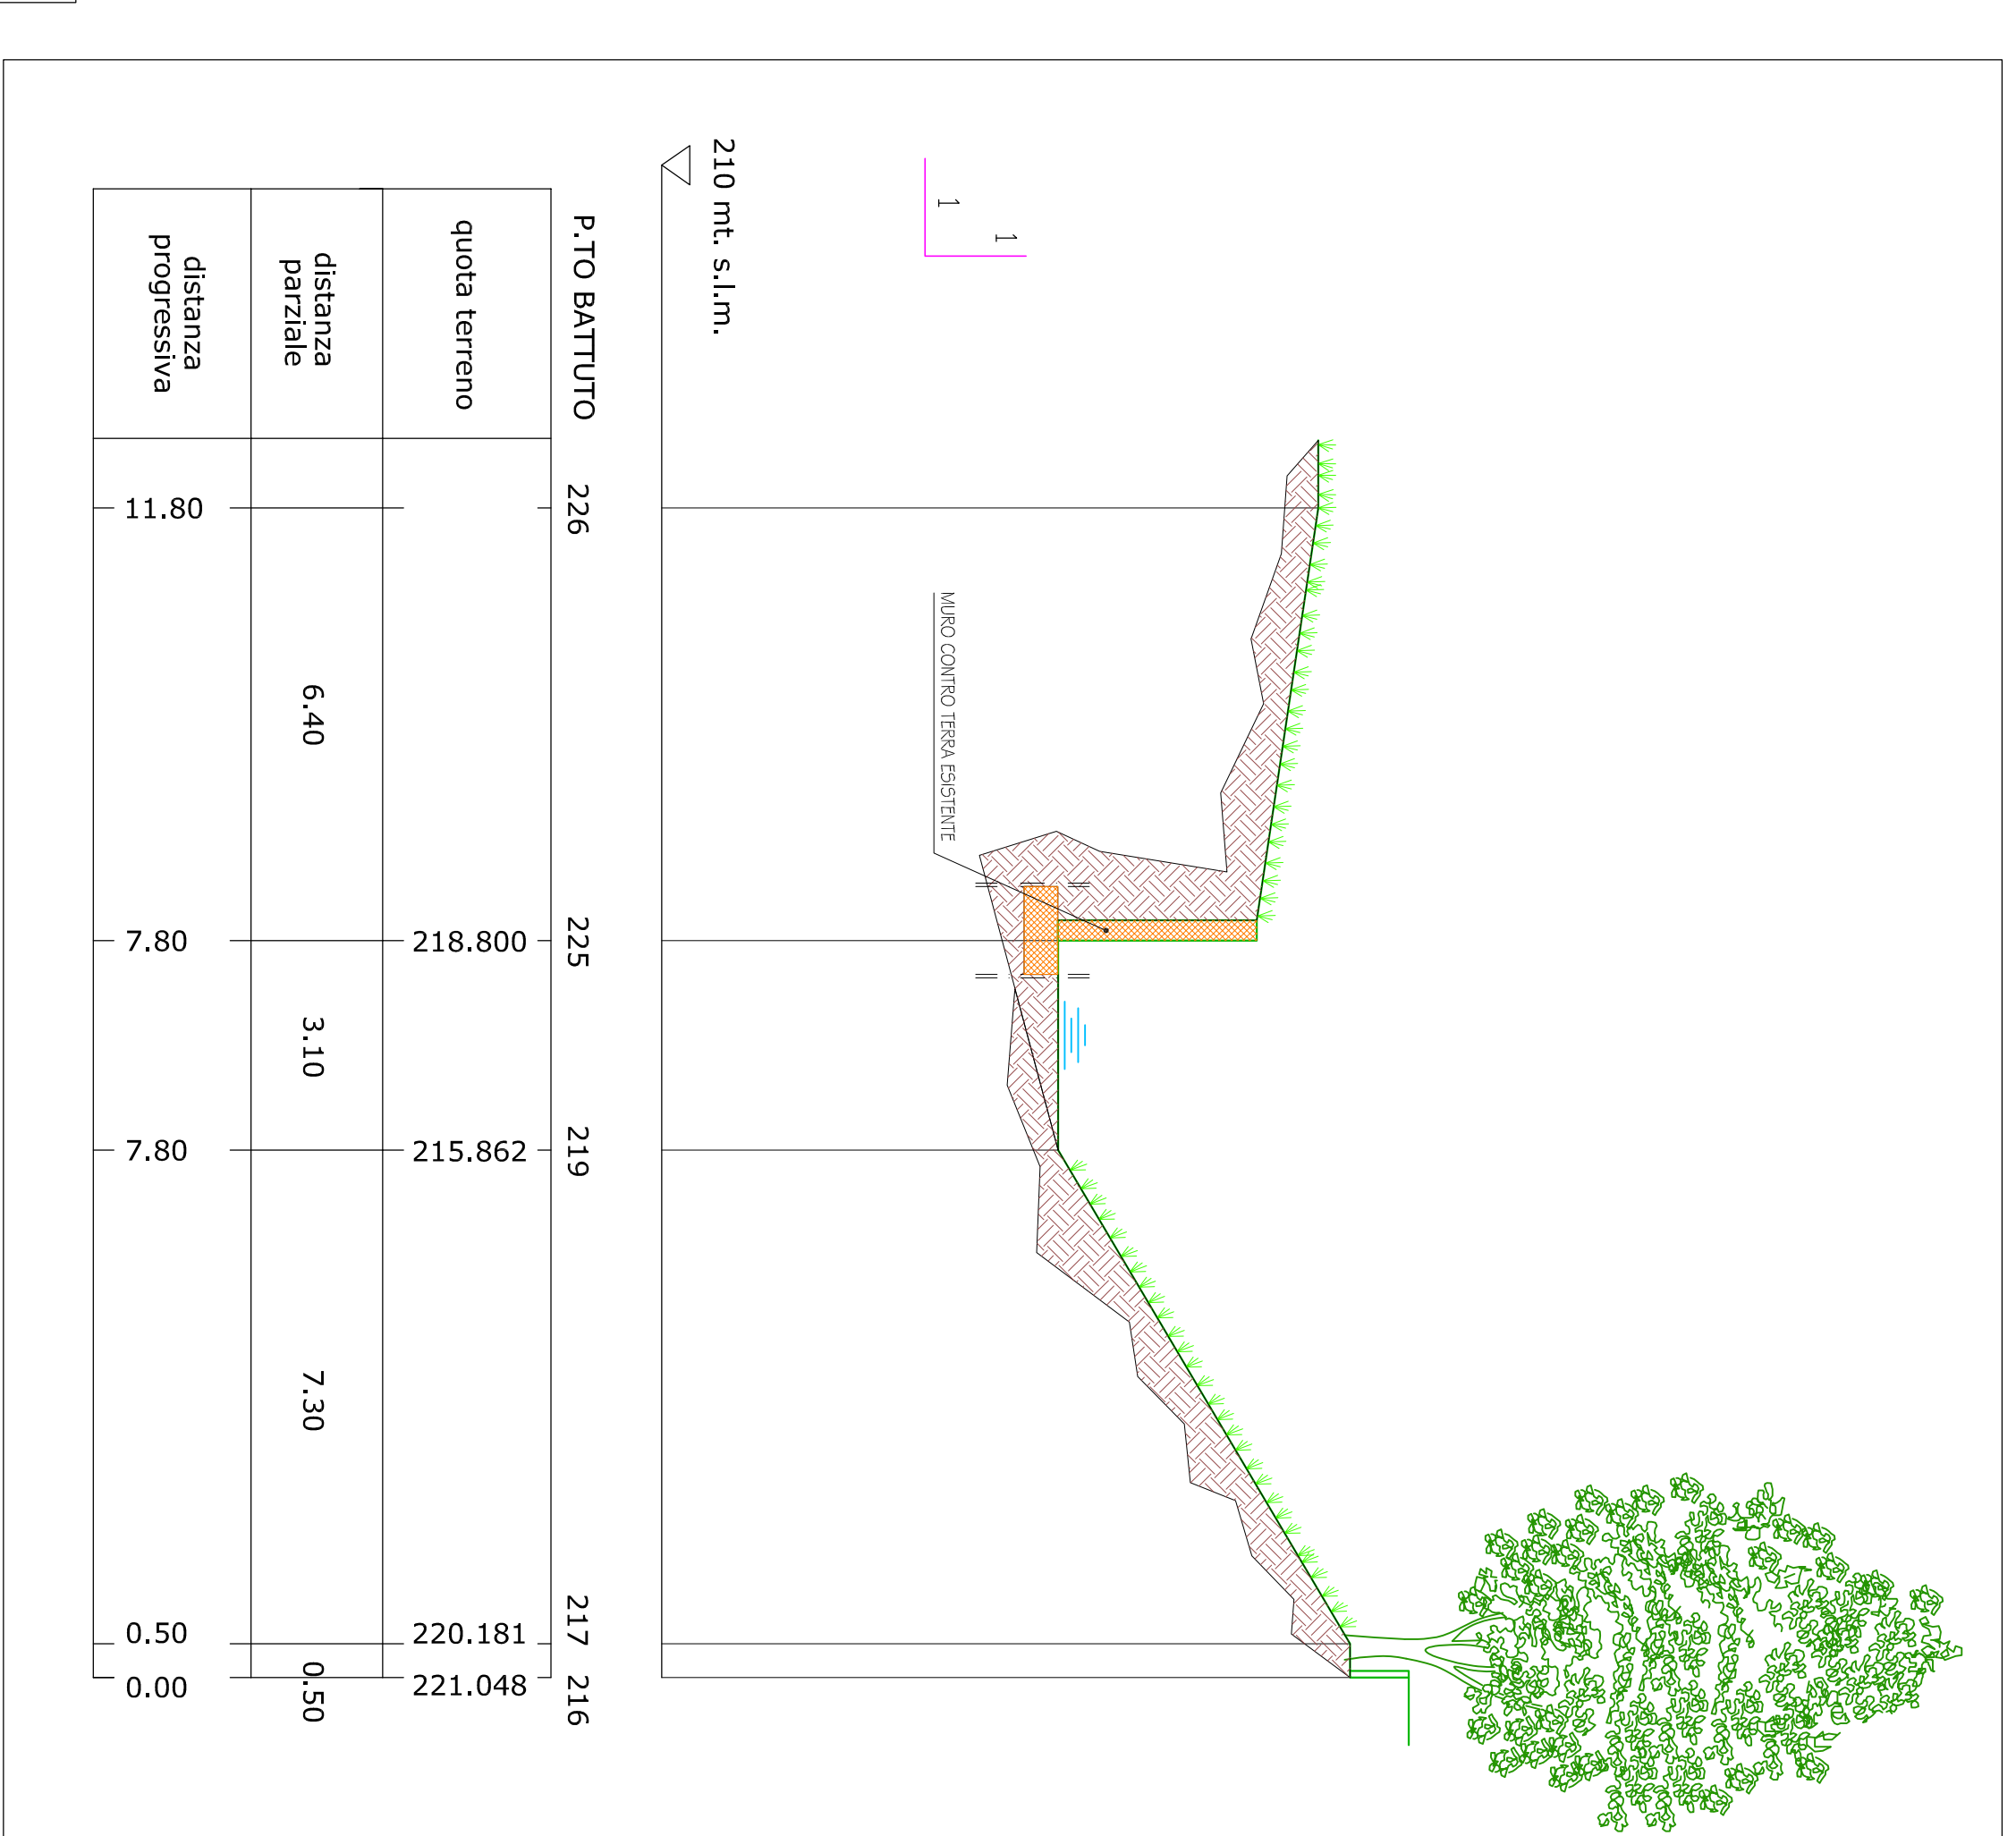


SEZIONE B-B STATO DI FATTO SCALA 1:100

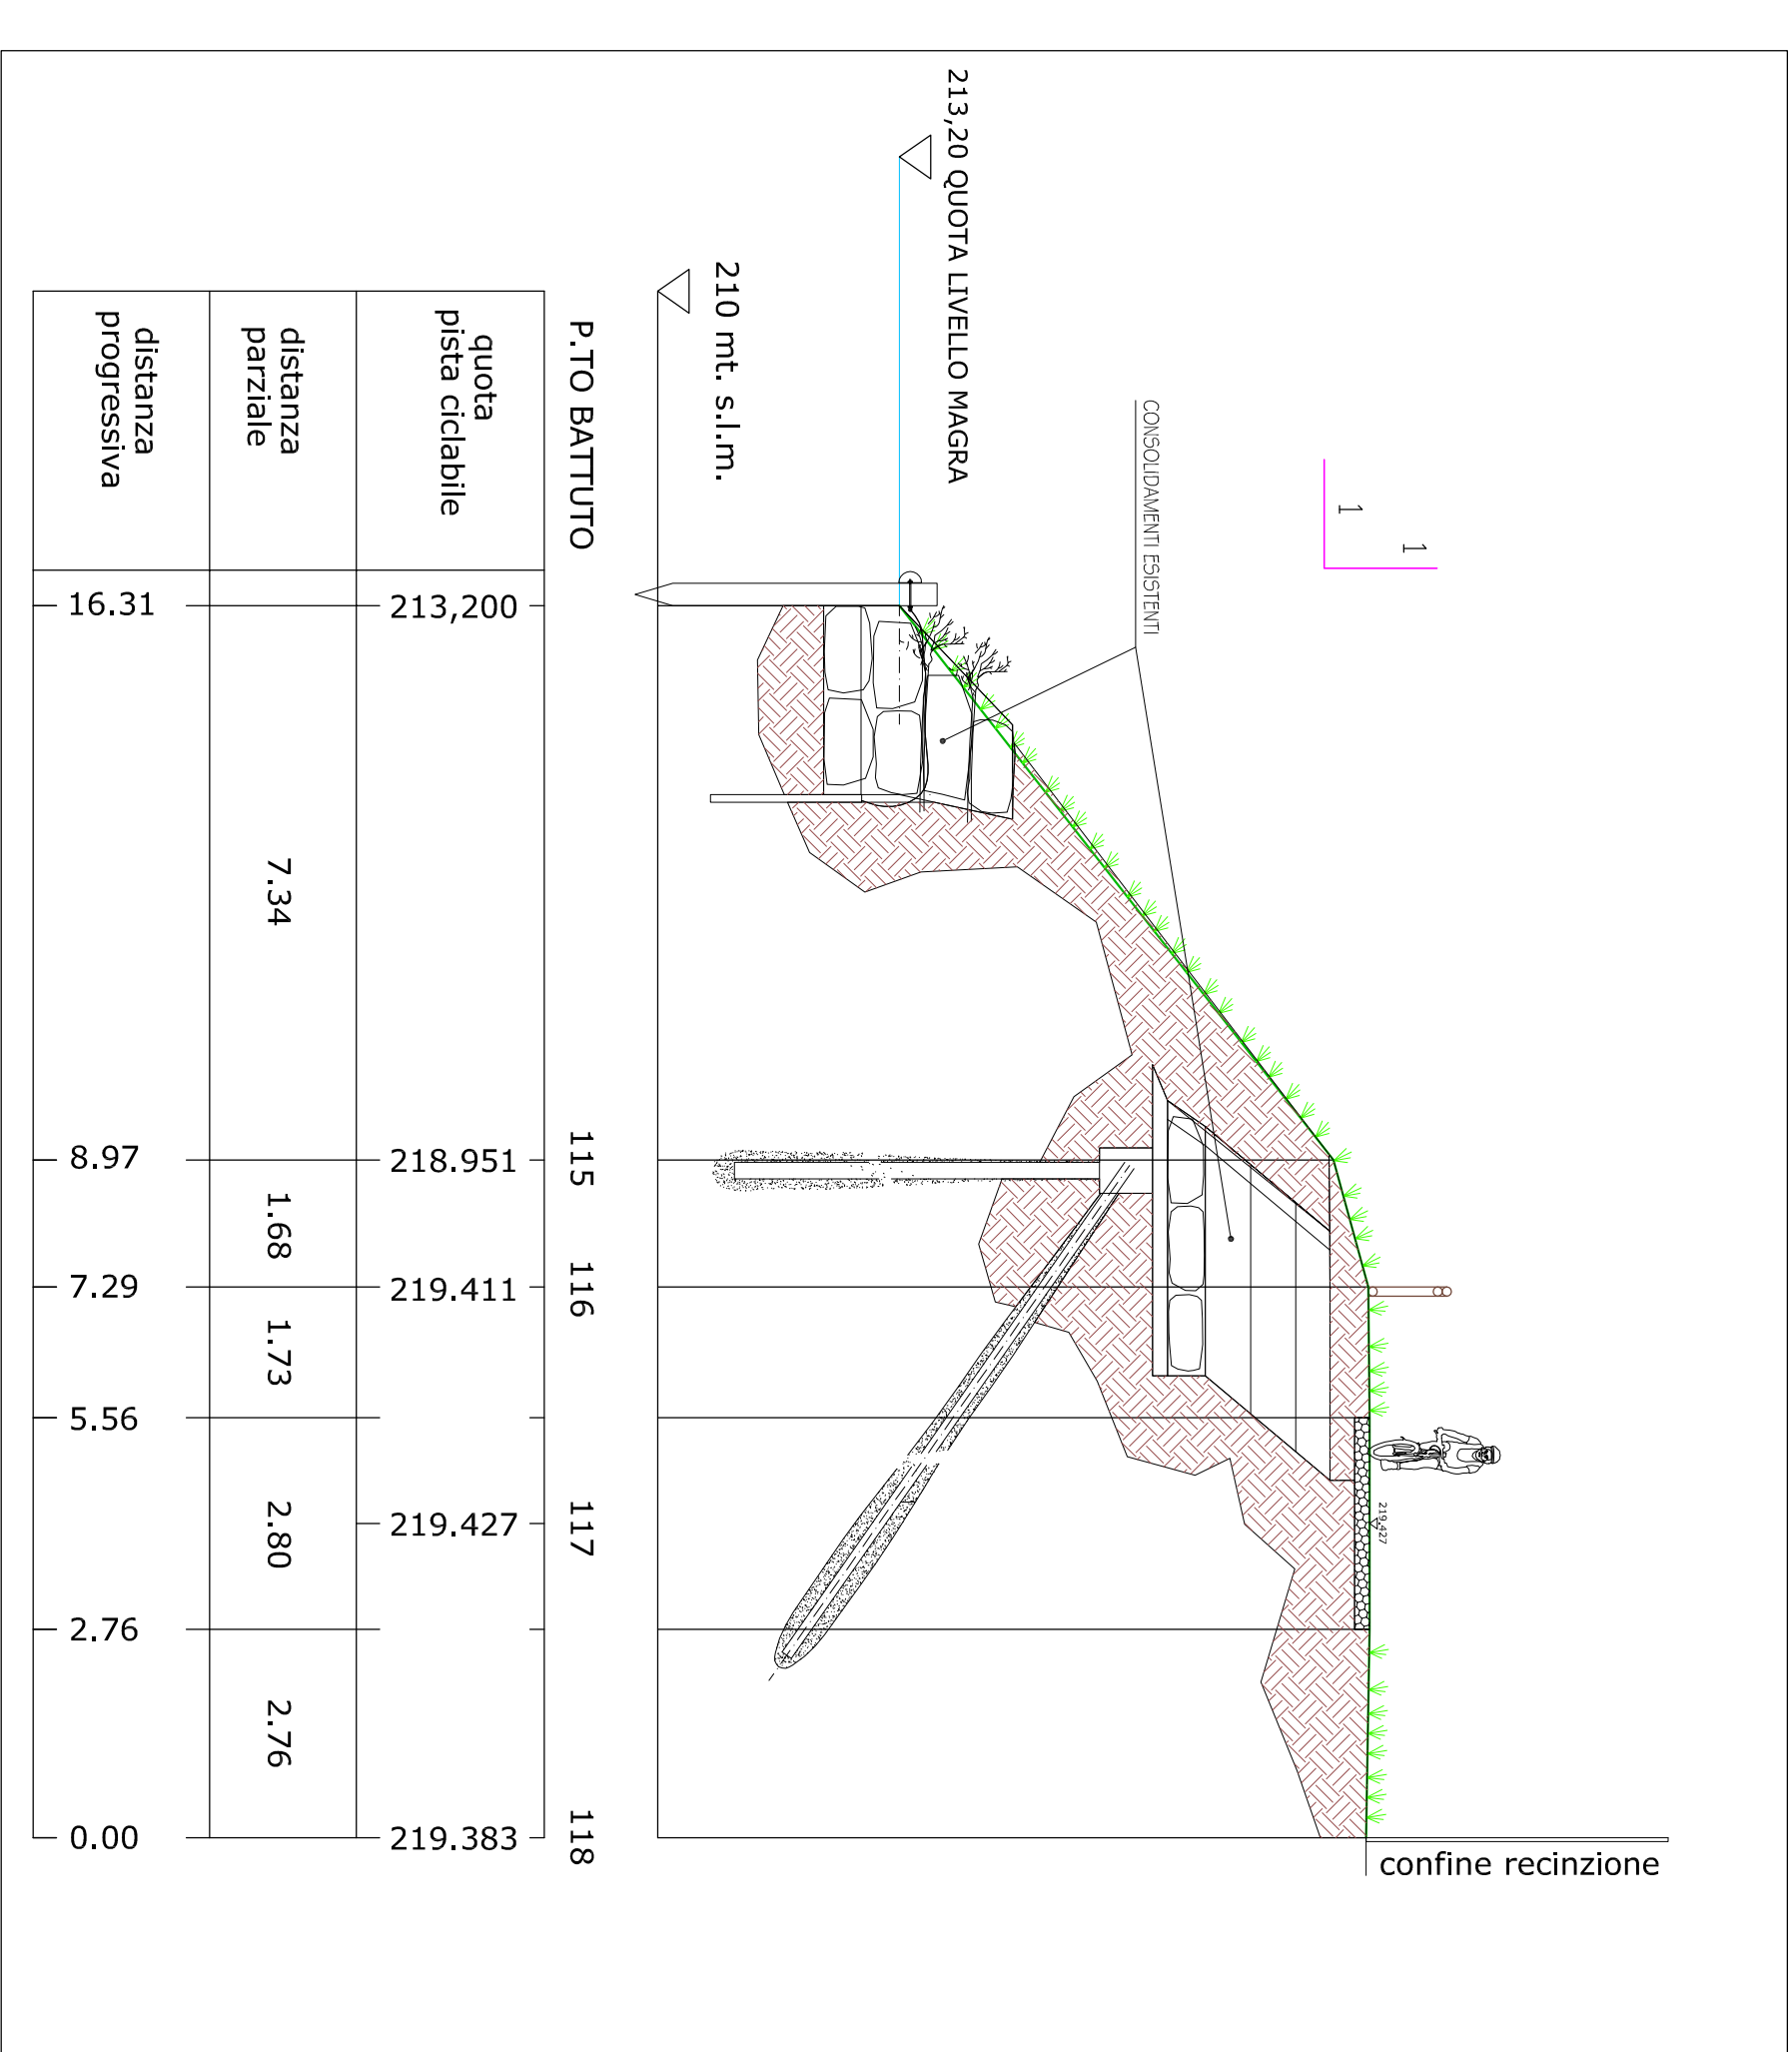


SEZIONE E-E STATO DI FATTO SCALA 1:100

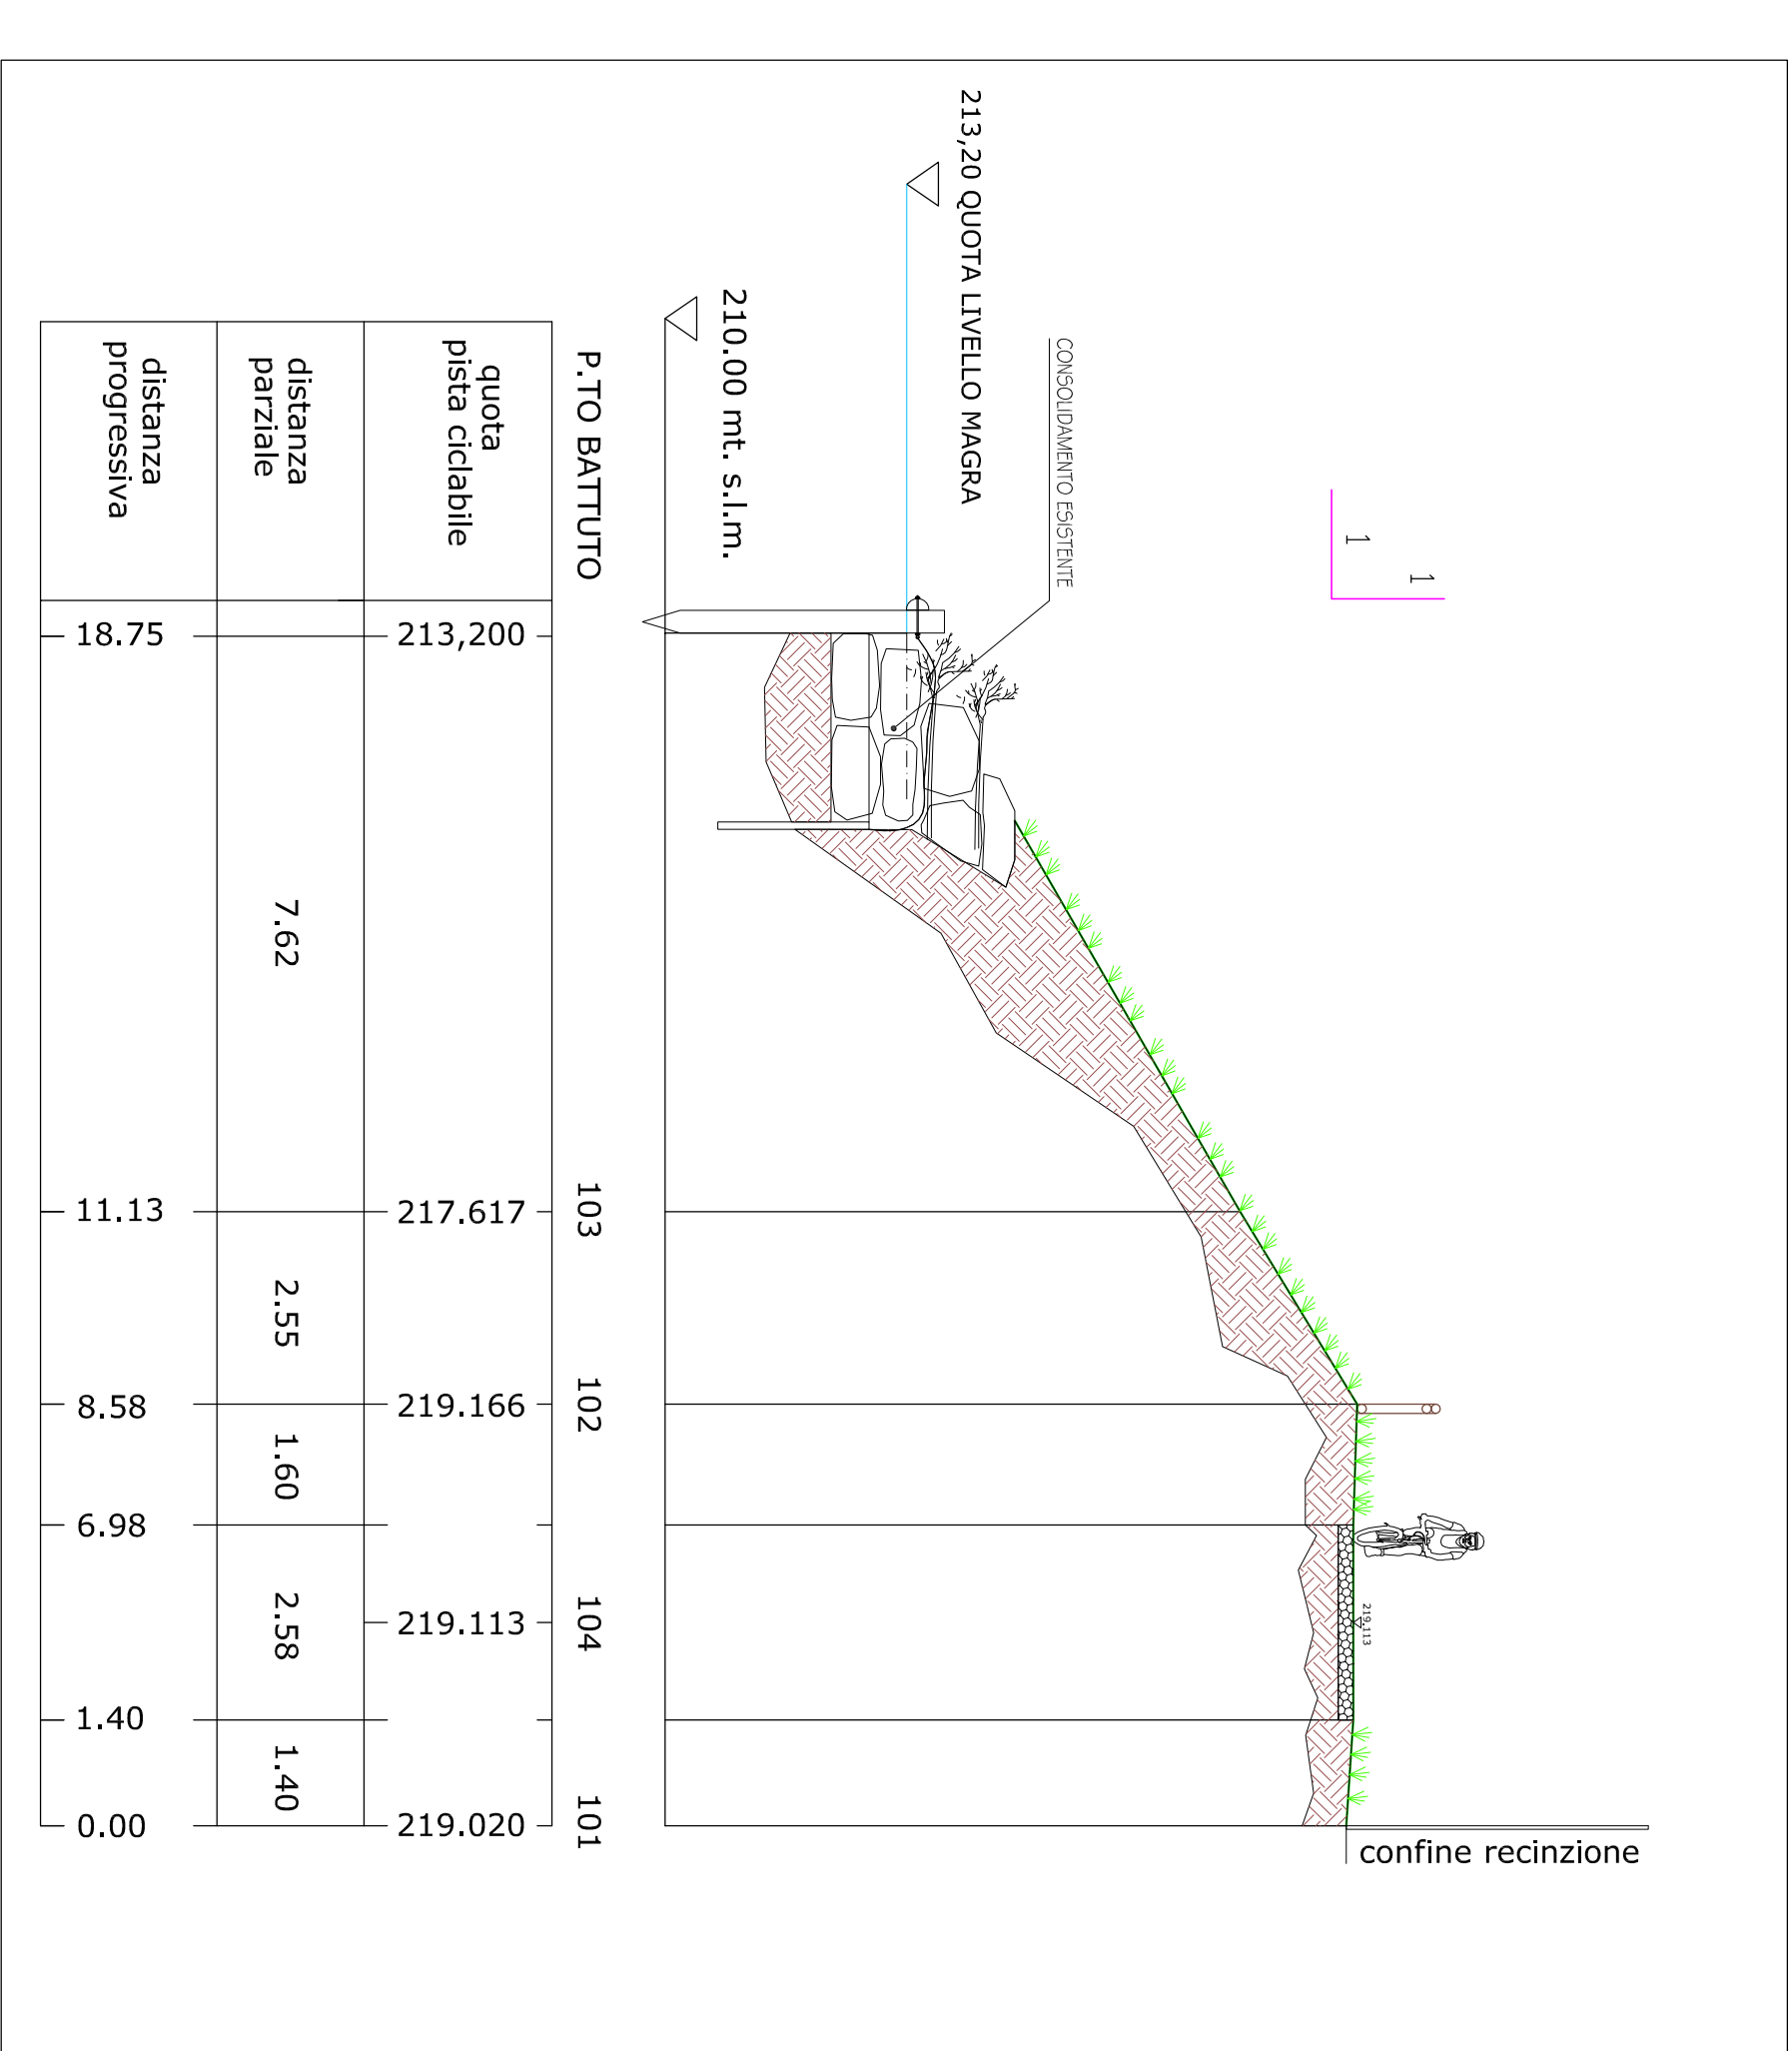


SEZIONE H-H STATO DI FATTO SCALA 1:100

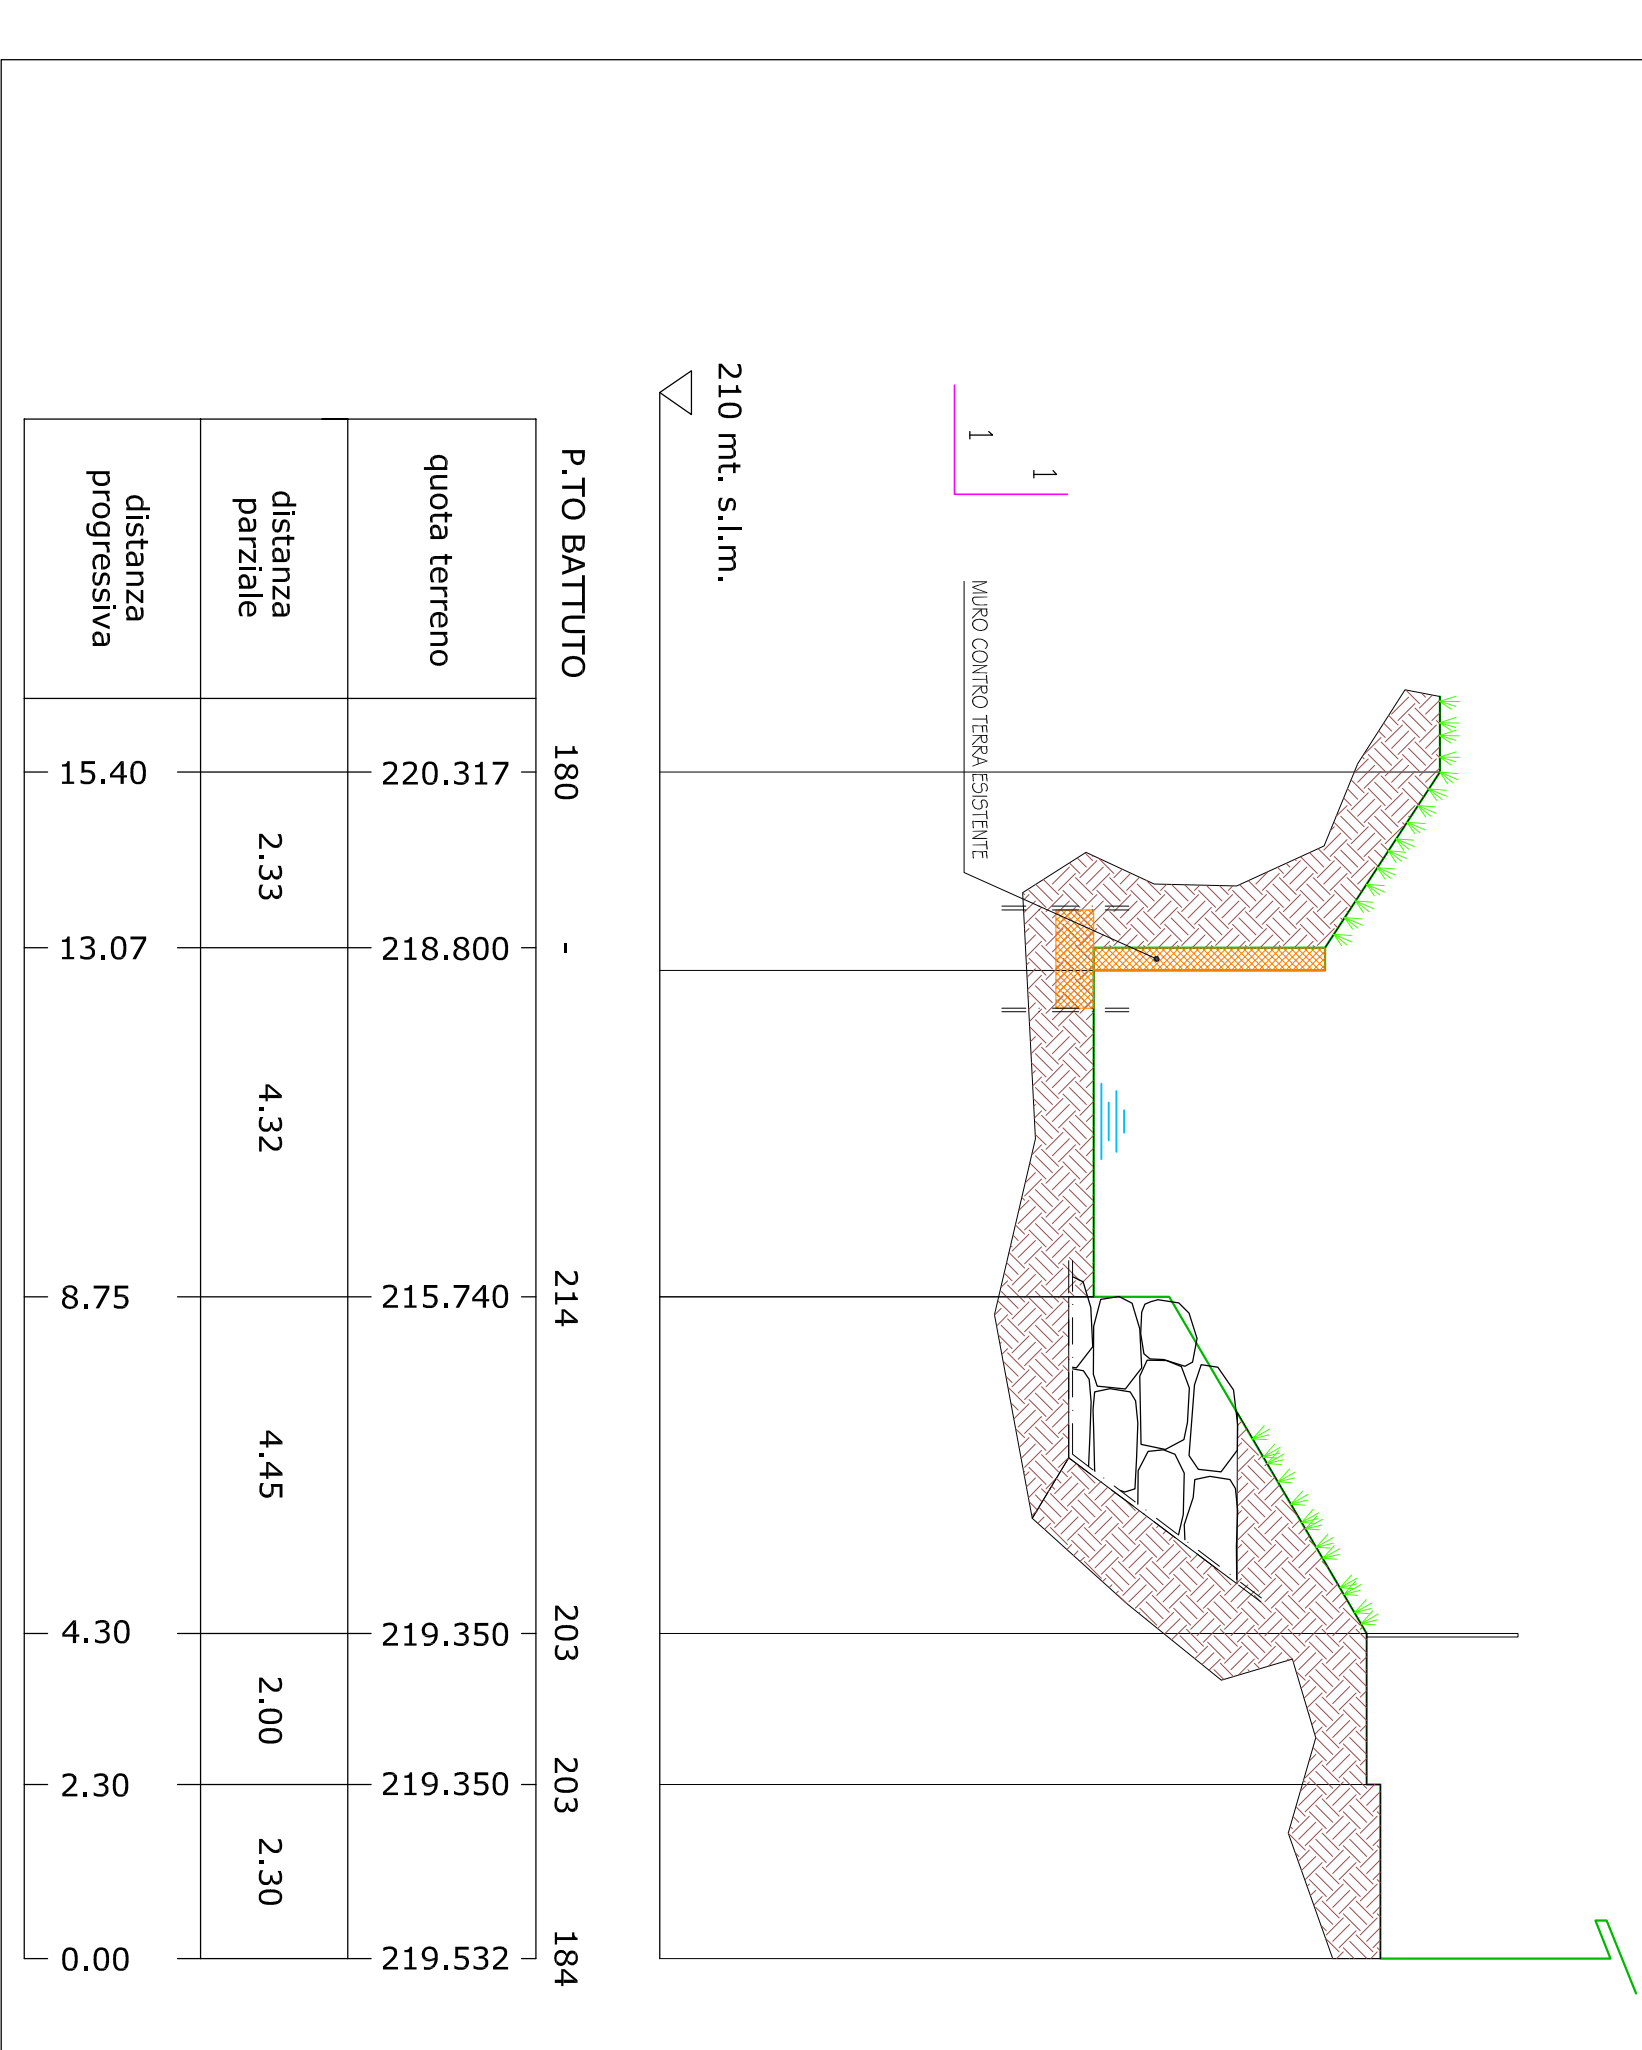

SEZIONE C-C STATO DI FATTO SCALA 1:100

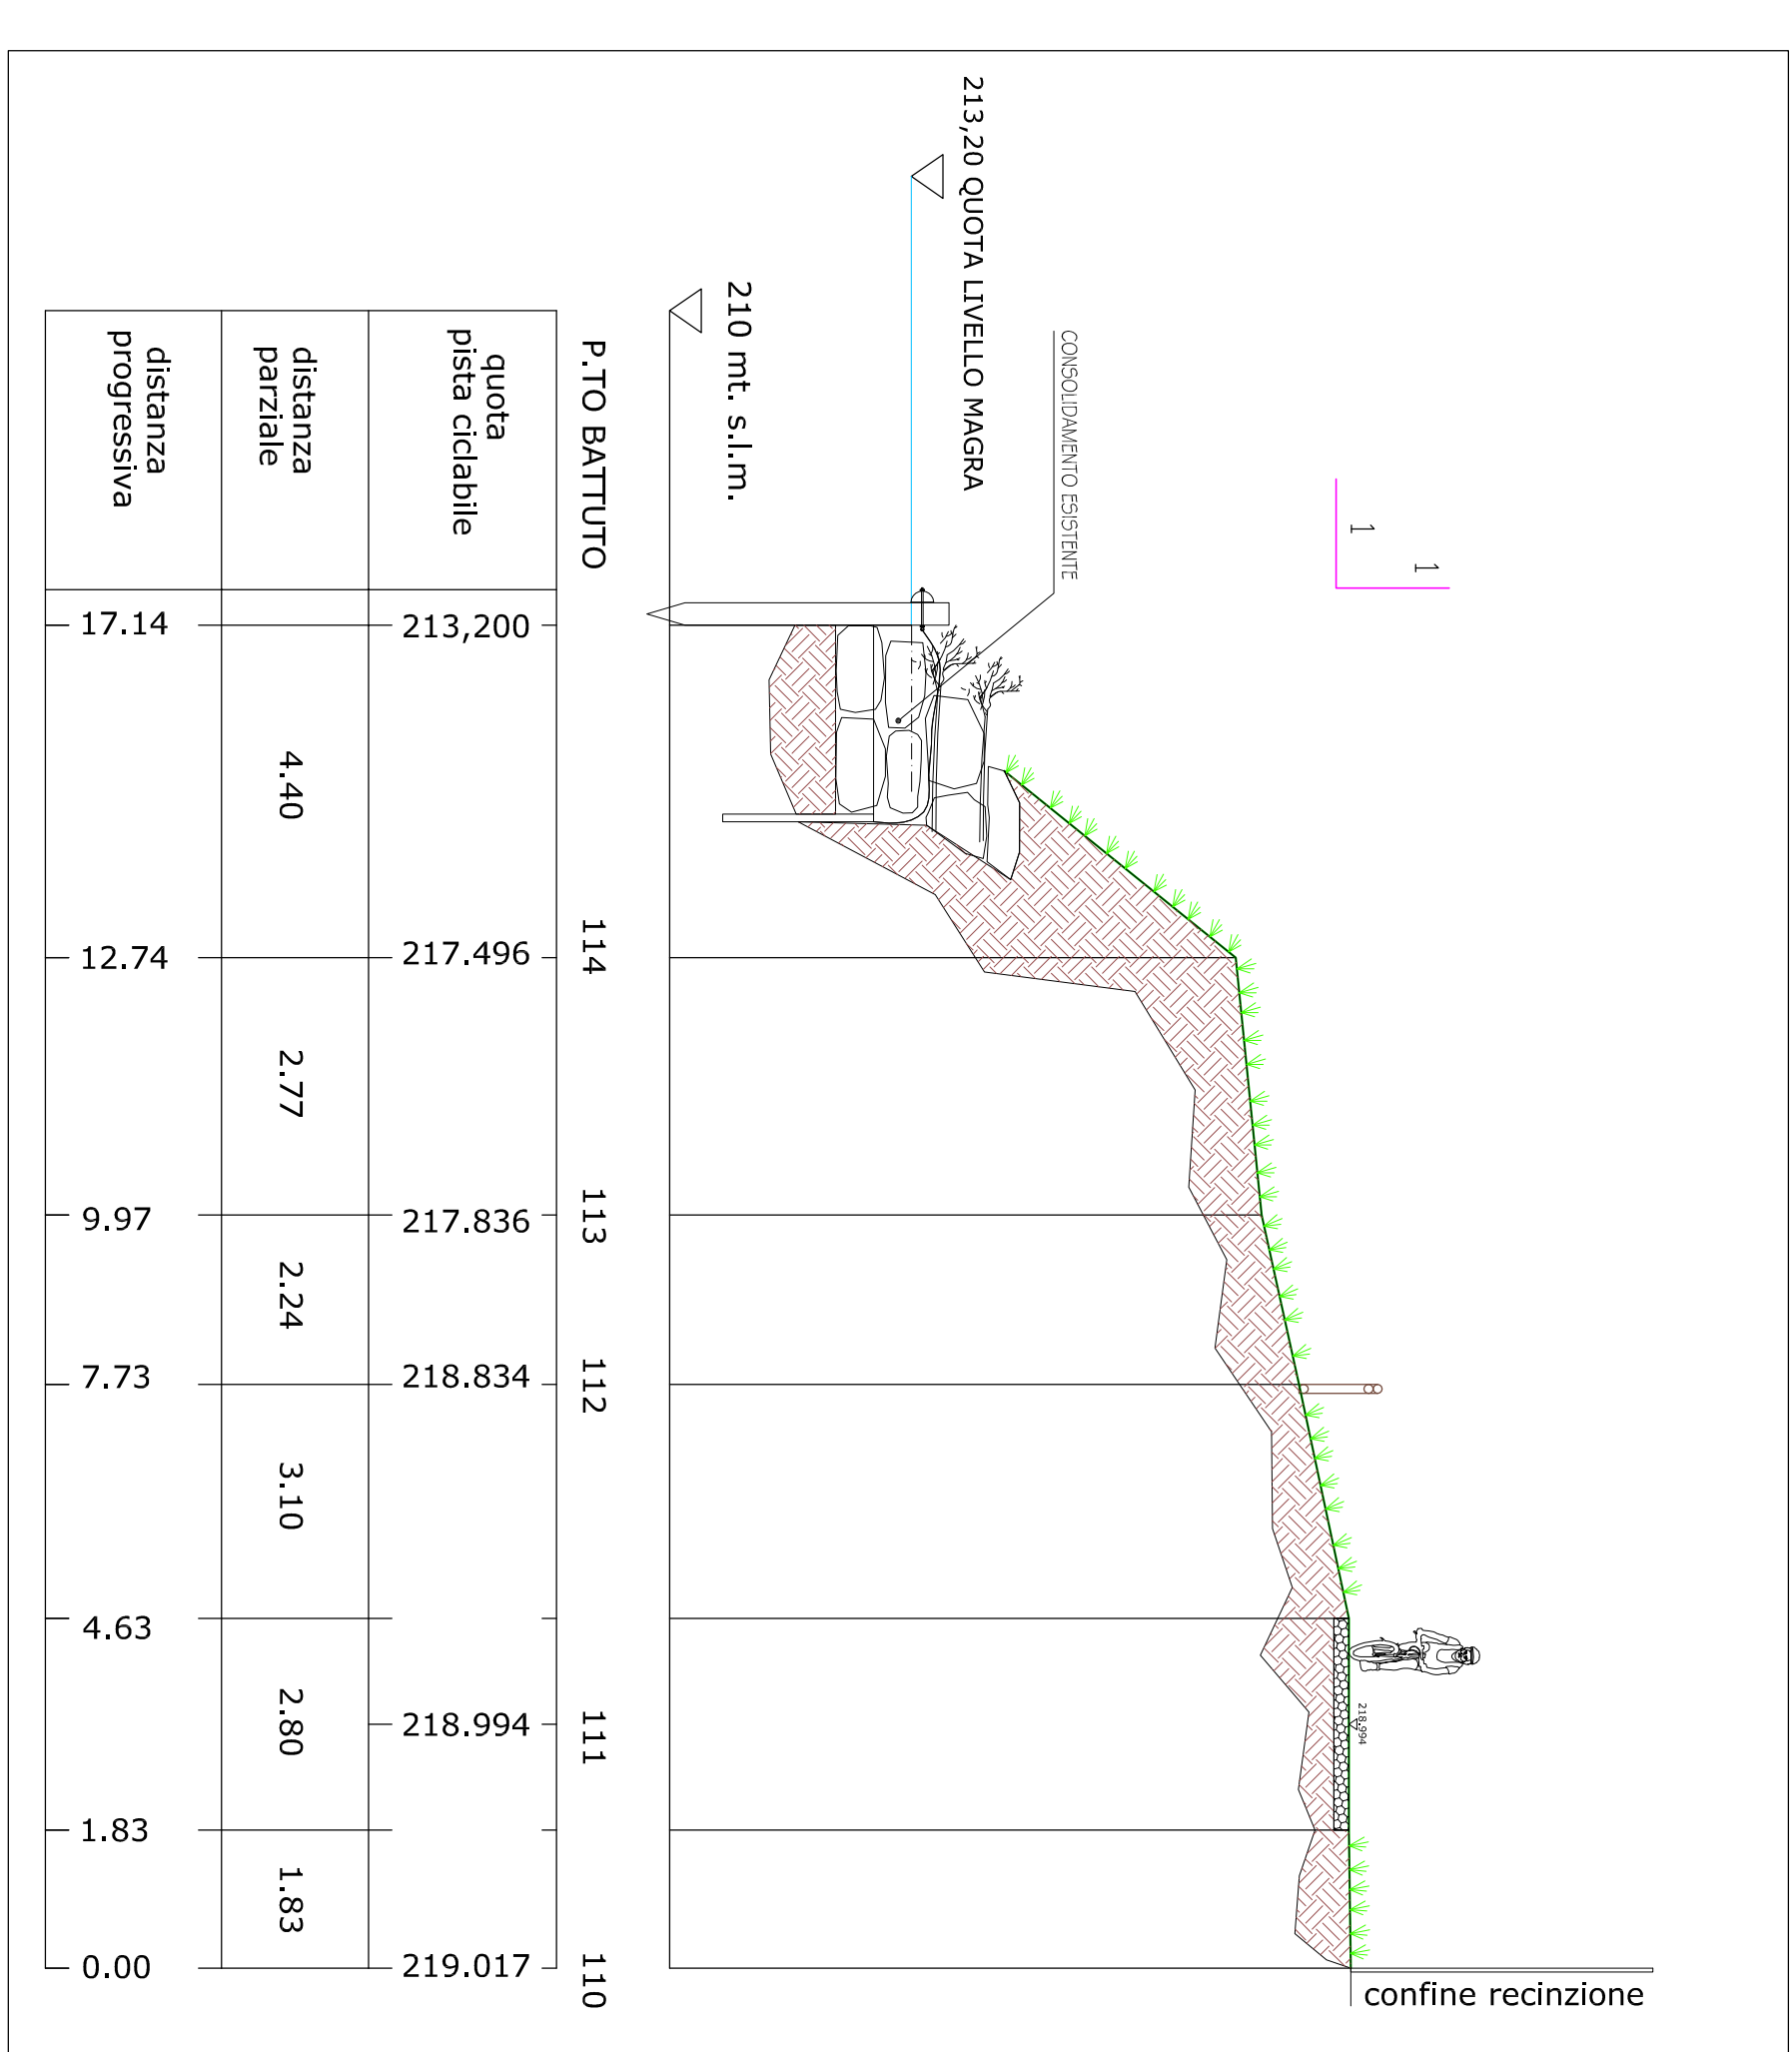

SEZIONE F-F STATO DI FATTO SCALA 1:100

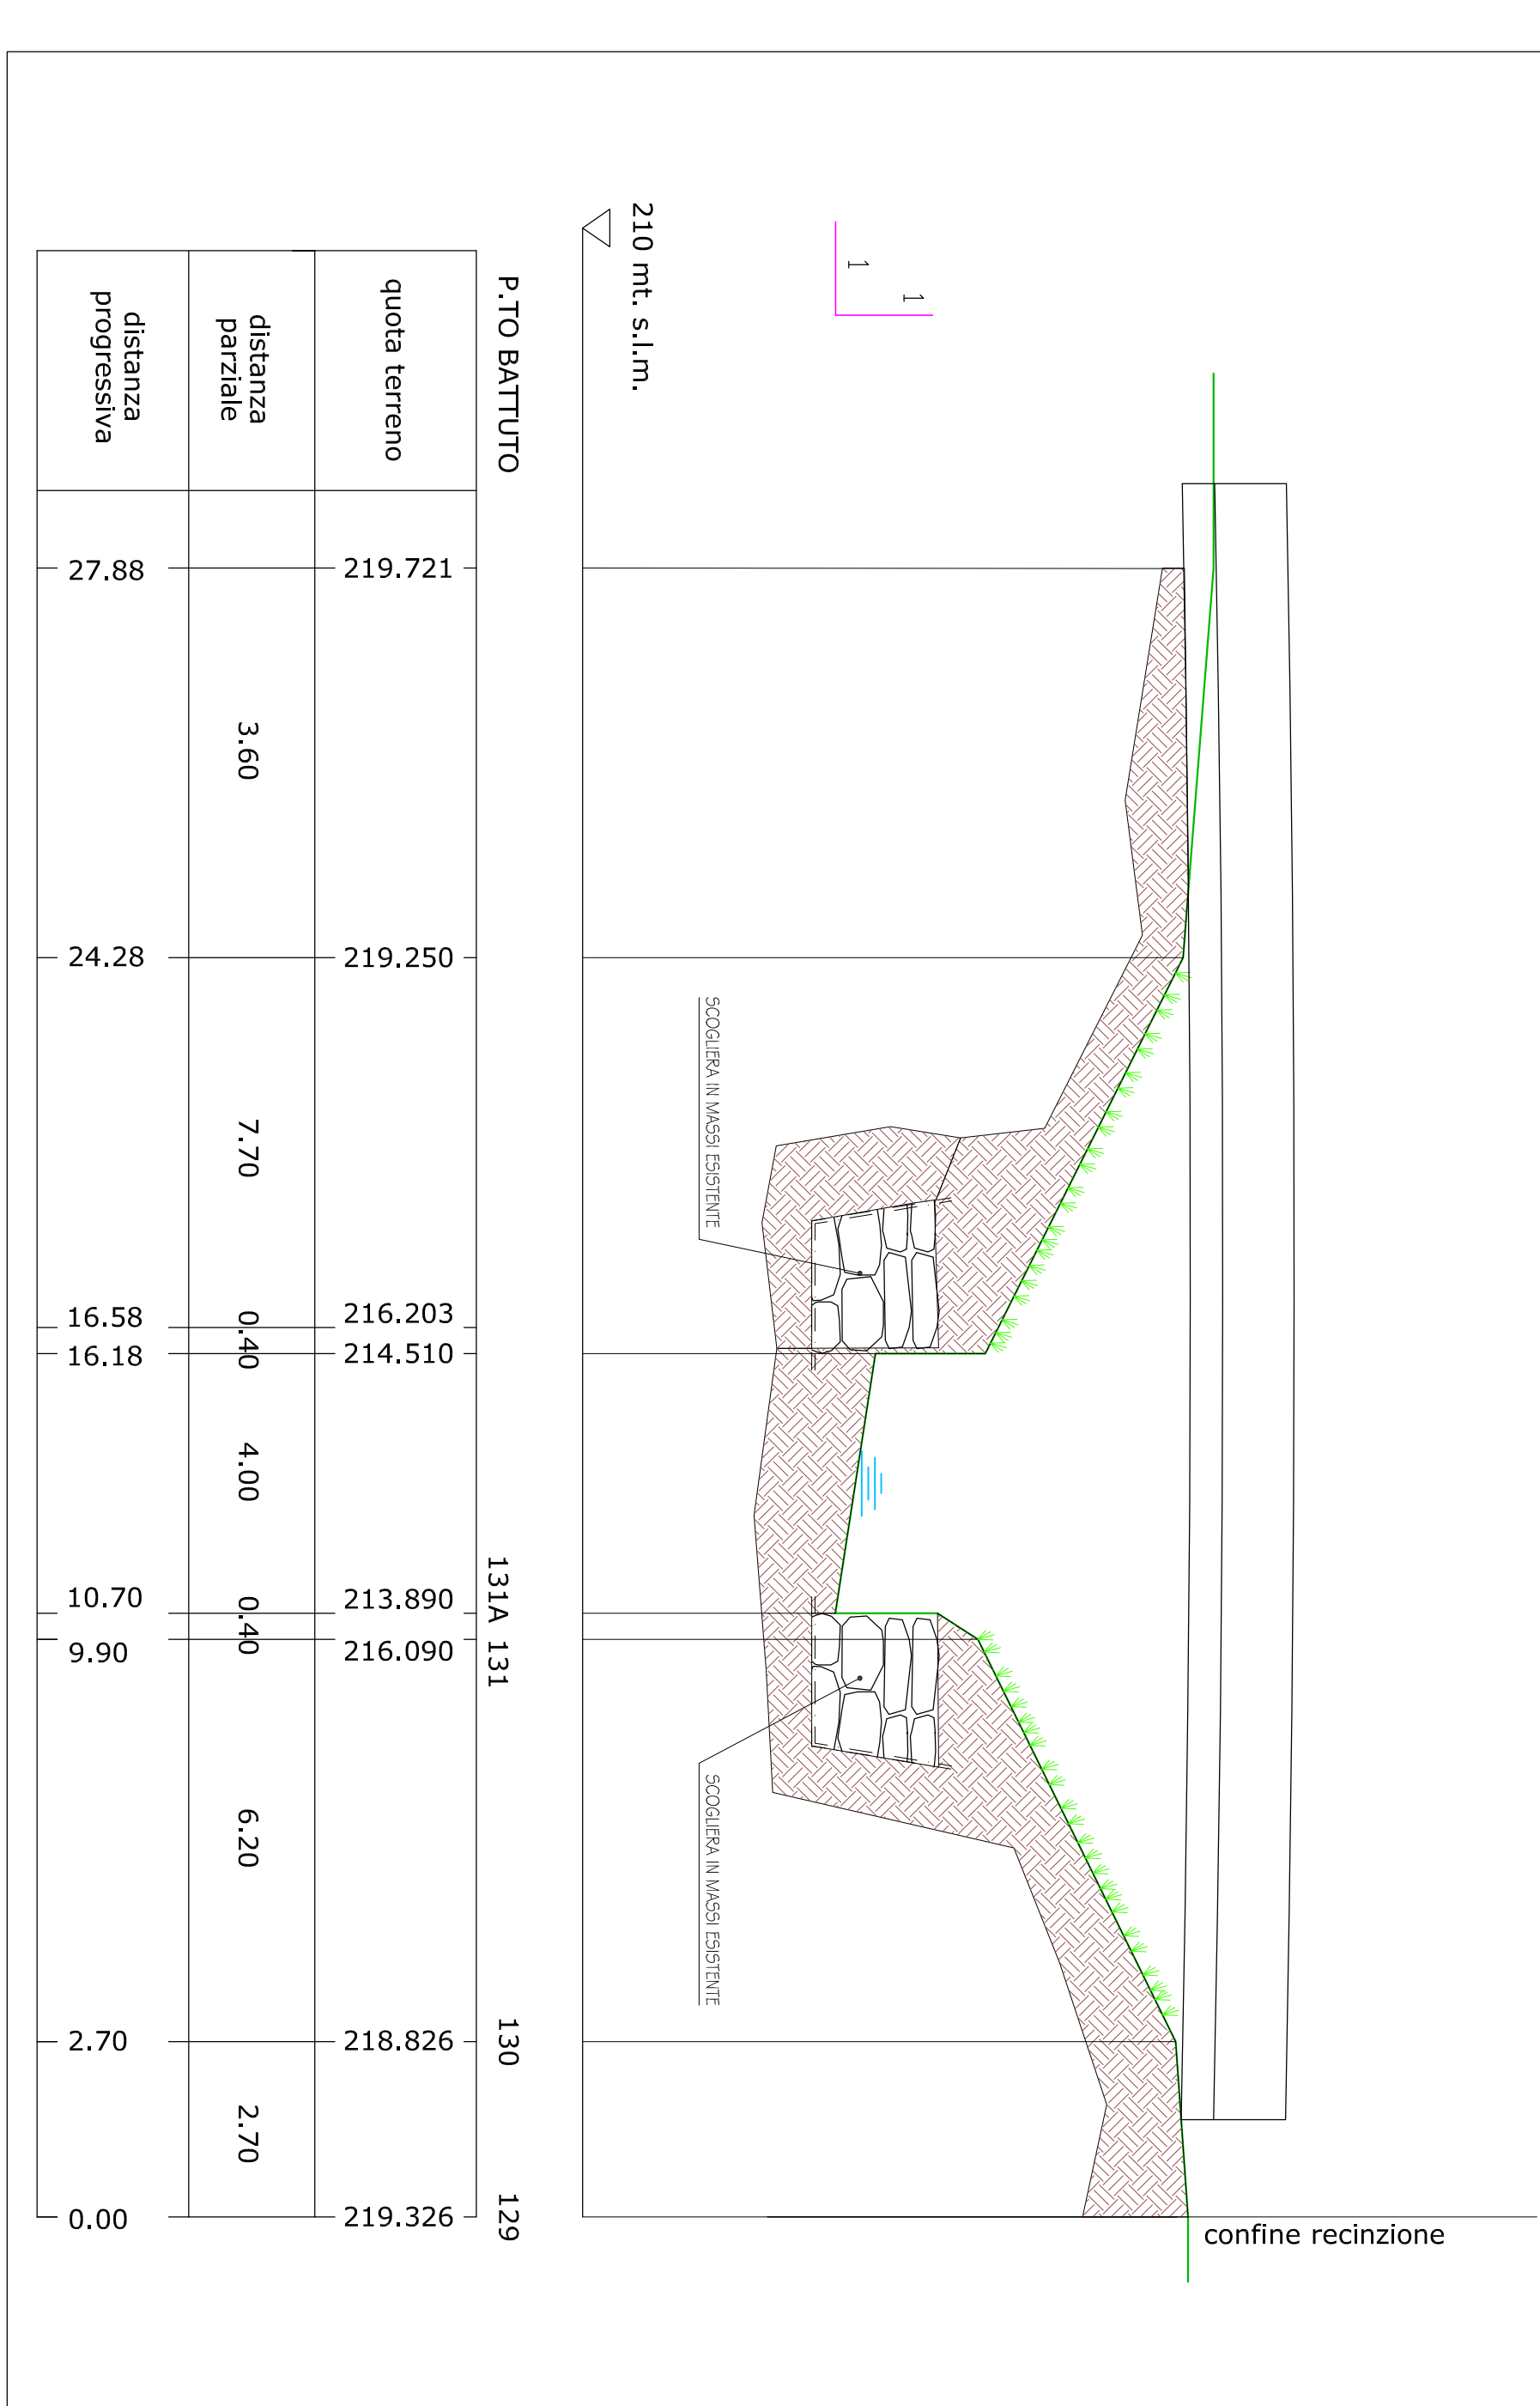

SEZIONE I-I STATO DI FATTO SCALA 1:100

