CITTA' DI TORINO

VICE DIREZIONE GENERALE INGEGNERIA
DIREZIONE INFRASTRUTTURE E MOBILITA'
SERVIZIO PONTI, VIE D'ACQUA E INFRASTRUTTURE

OPERE DI MITIGAZIONE RISCHIO IDRAULICO
SPONDA DESTRA DEL FIUME PO
AREA FIOCCARDO

PROGETTO: **ESECUTIVO**	ELABORATO: **SEZIONI DI PROGETTO**
DATA: **OTTOBRE 2012**	

DIRETTORE DELLA DIREZIONE: Ing. Roberto Bertasio

GRUPPO DI LAVORO: **Geom. Francesco Borla** **Ing. Antonio Mollo**	TAVOLA: **7** REVISIONE: --	SCALA: **1:100**
	PROGETTISTA: **Geom. Giorgio Gilli**	
	RESPONSABILE DEL PROCEDIMENTO: **Ing. Giorgio Marengo**	

SEZIONE A-A PROGETTO SCALA 1:100

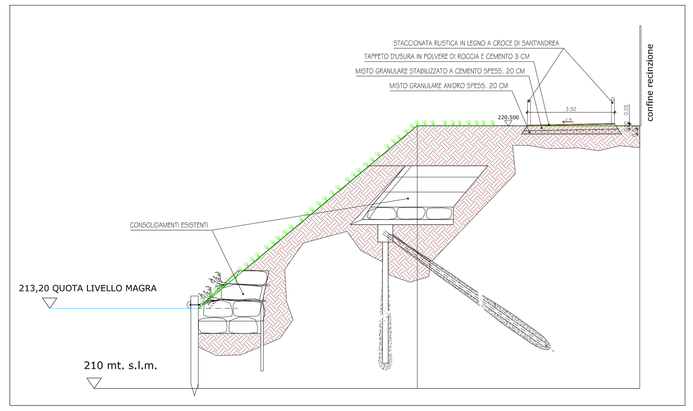

SEZIONE B-B PROGETTO SCALA 1:100

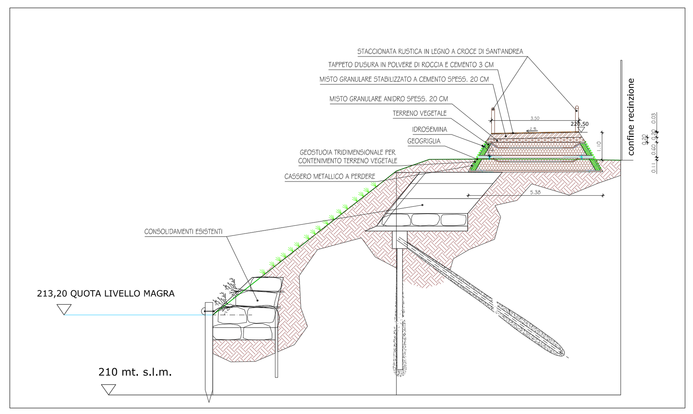

SEZIONE C-C PROGETTO SCALA 1:100

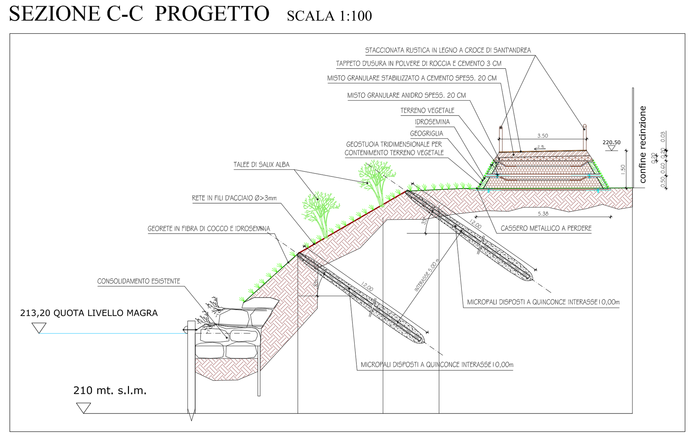

SEZIONE D-D PROGETTO SCALA 1:100

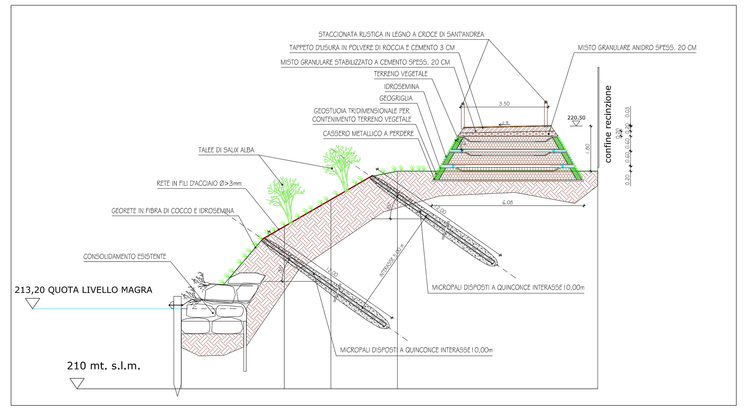

SEZIONE E-E PROGETTO SCALA 1:100

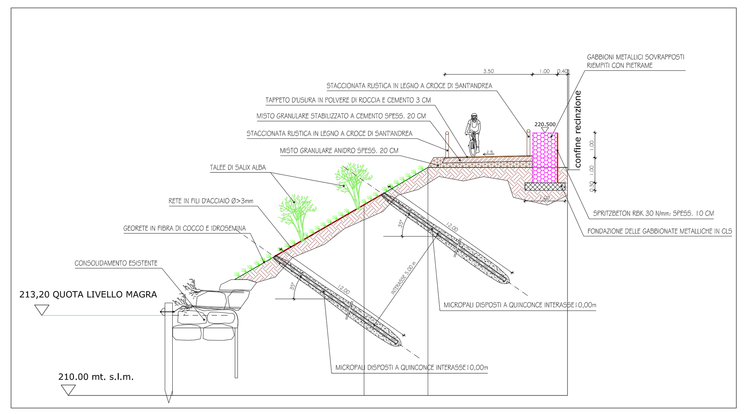

SEZIONE F-F PROGETTO SCALA 1:100

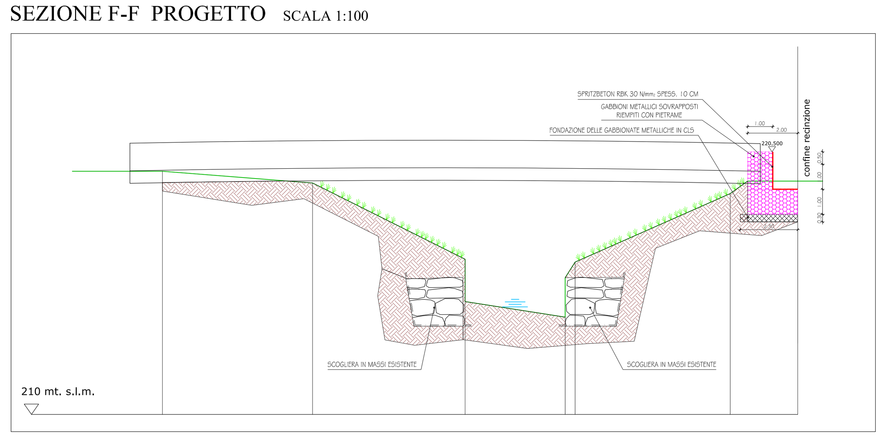

SEZIONE G-G PROGETTO SCALA 1:100

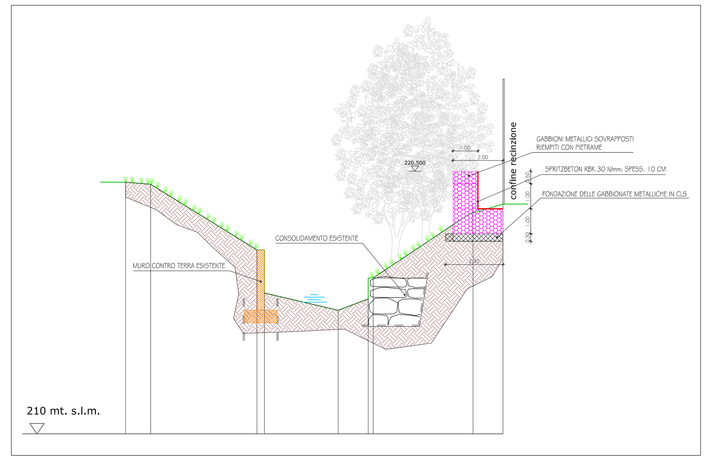

SEZIONE H-H PROGETTO SCALA 1:100

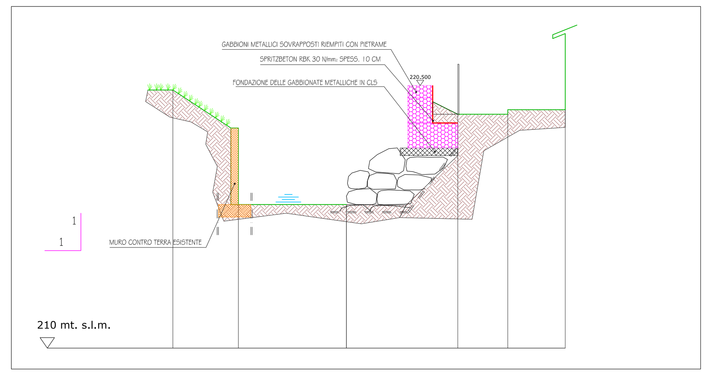

SEZIONE I-I PROGETTO SCALA 1:100

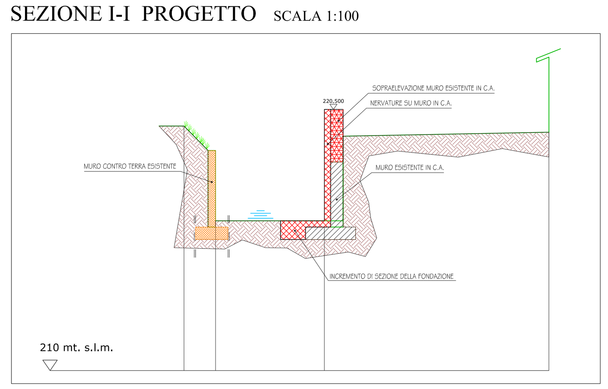
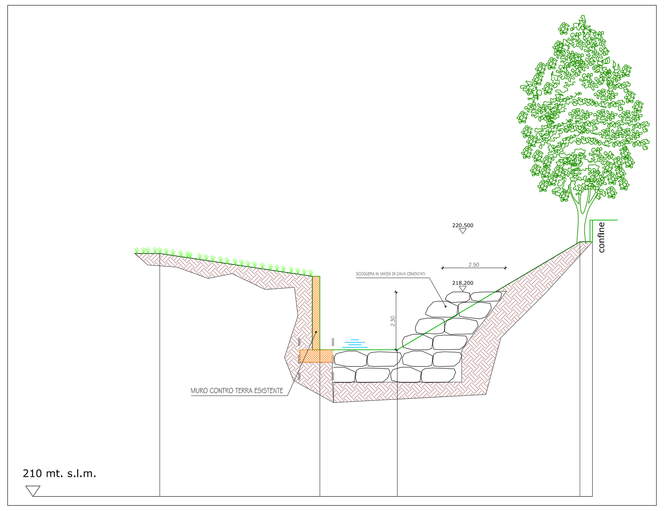
SEZIONE L-L PROGETTO SCALA 1:100