



CITTA' DI TORINO

Vice Direzione Generale Ingegneria
Direzione Servizi Tecnici per l'Edilizia Pubblica
Servizio Infrastrutture per il Commercio

Via Meucci n.4 - 10121 - Torino
Tel. 011 4430665 - Fax 011 4430619

**MANUTENZIONE
STRAORDINARIA
AREE MERCATALI codice opera 3811**

PLANIMETRIE AREE DI INTERVENTO

PROGETTO DEFINITIVO

PROGETTISTA:

Geom. Salvatore CARUSO

ASSISTENTE:

Geom. Diego BERTOLINO

ID FILE

SCALA N.S.

DATA 22/10/2012

AGG. 1.02

TAVOLA

1

IL DIRIGENTE DEL SERVIZIO
INFRASTRUTTURE PER IL COMMERCIO
RESPONSABILE DEL PROCEDIMENTO

Ing. Eugenio Barbirato



Vice Direzione Generale Ingegneria
 Direzione Servizi Tecnici per l'Edilizia Pubblica
 Servizio Infrastrutture per il Commercio

AREA MERCATALE VIA BALTIMORA

Scala: 1:500

Data: 05-10-2012

TIPOLOGIA BANCHI MERCATO

- BATTITORI
- PESCE
- PRODUTTORI
- FRUTTA E VERDURA
- ALIMENTARI
- EXTRA ALIMENTARI
- FIORI
- FUORI MERCATO


VIA BALTIMORA

PALESTRA

ARE

VIA CASTELGOMBERTO

CORSO SIRACUSA

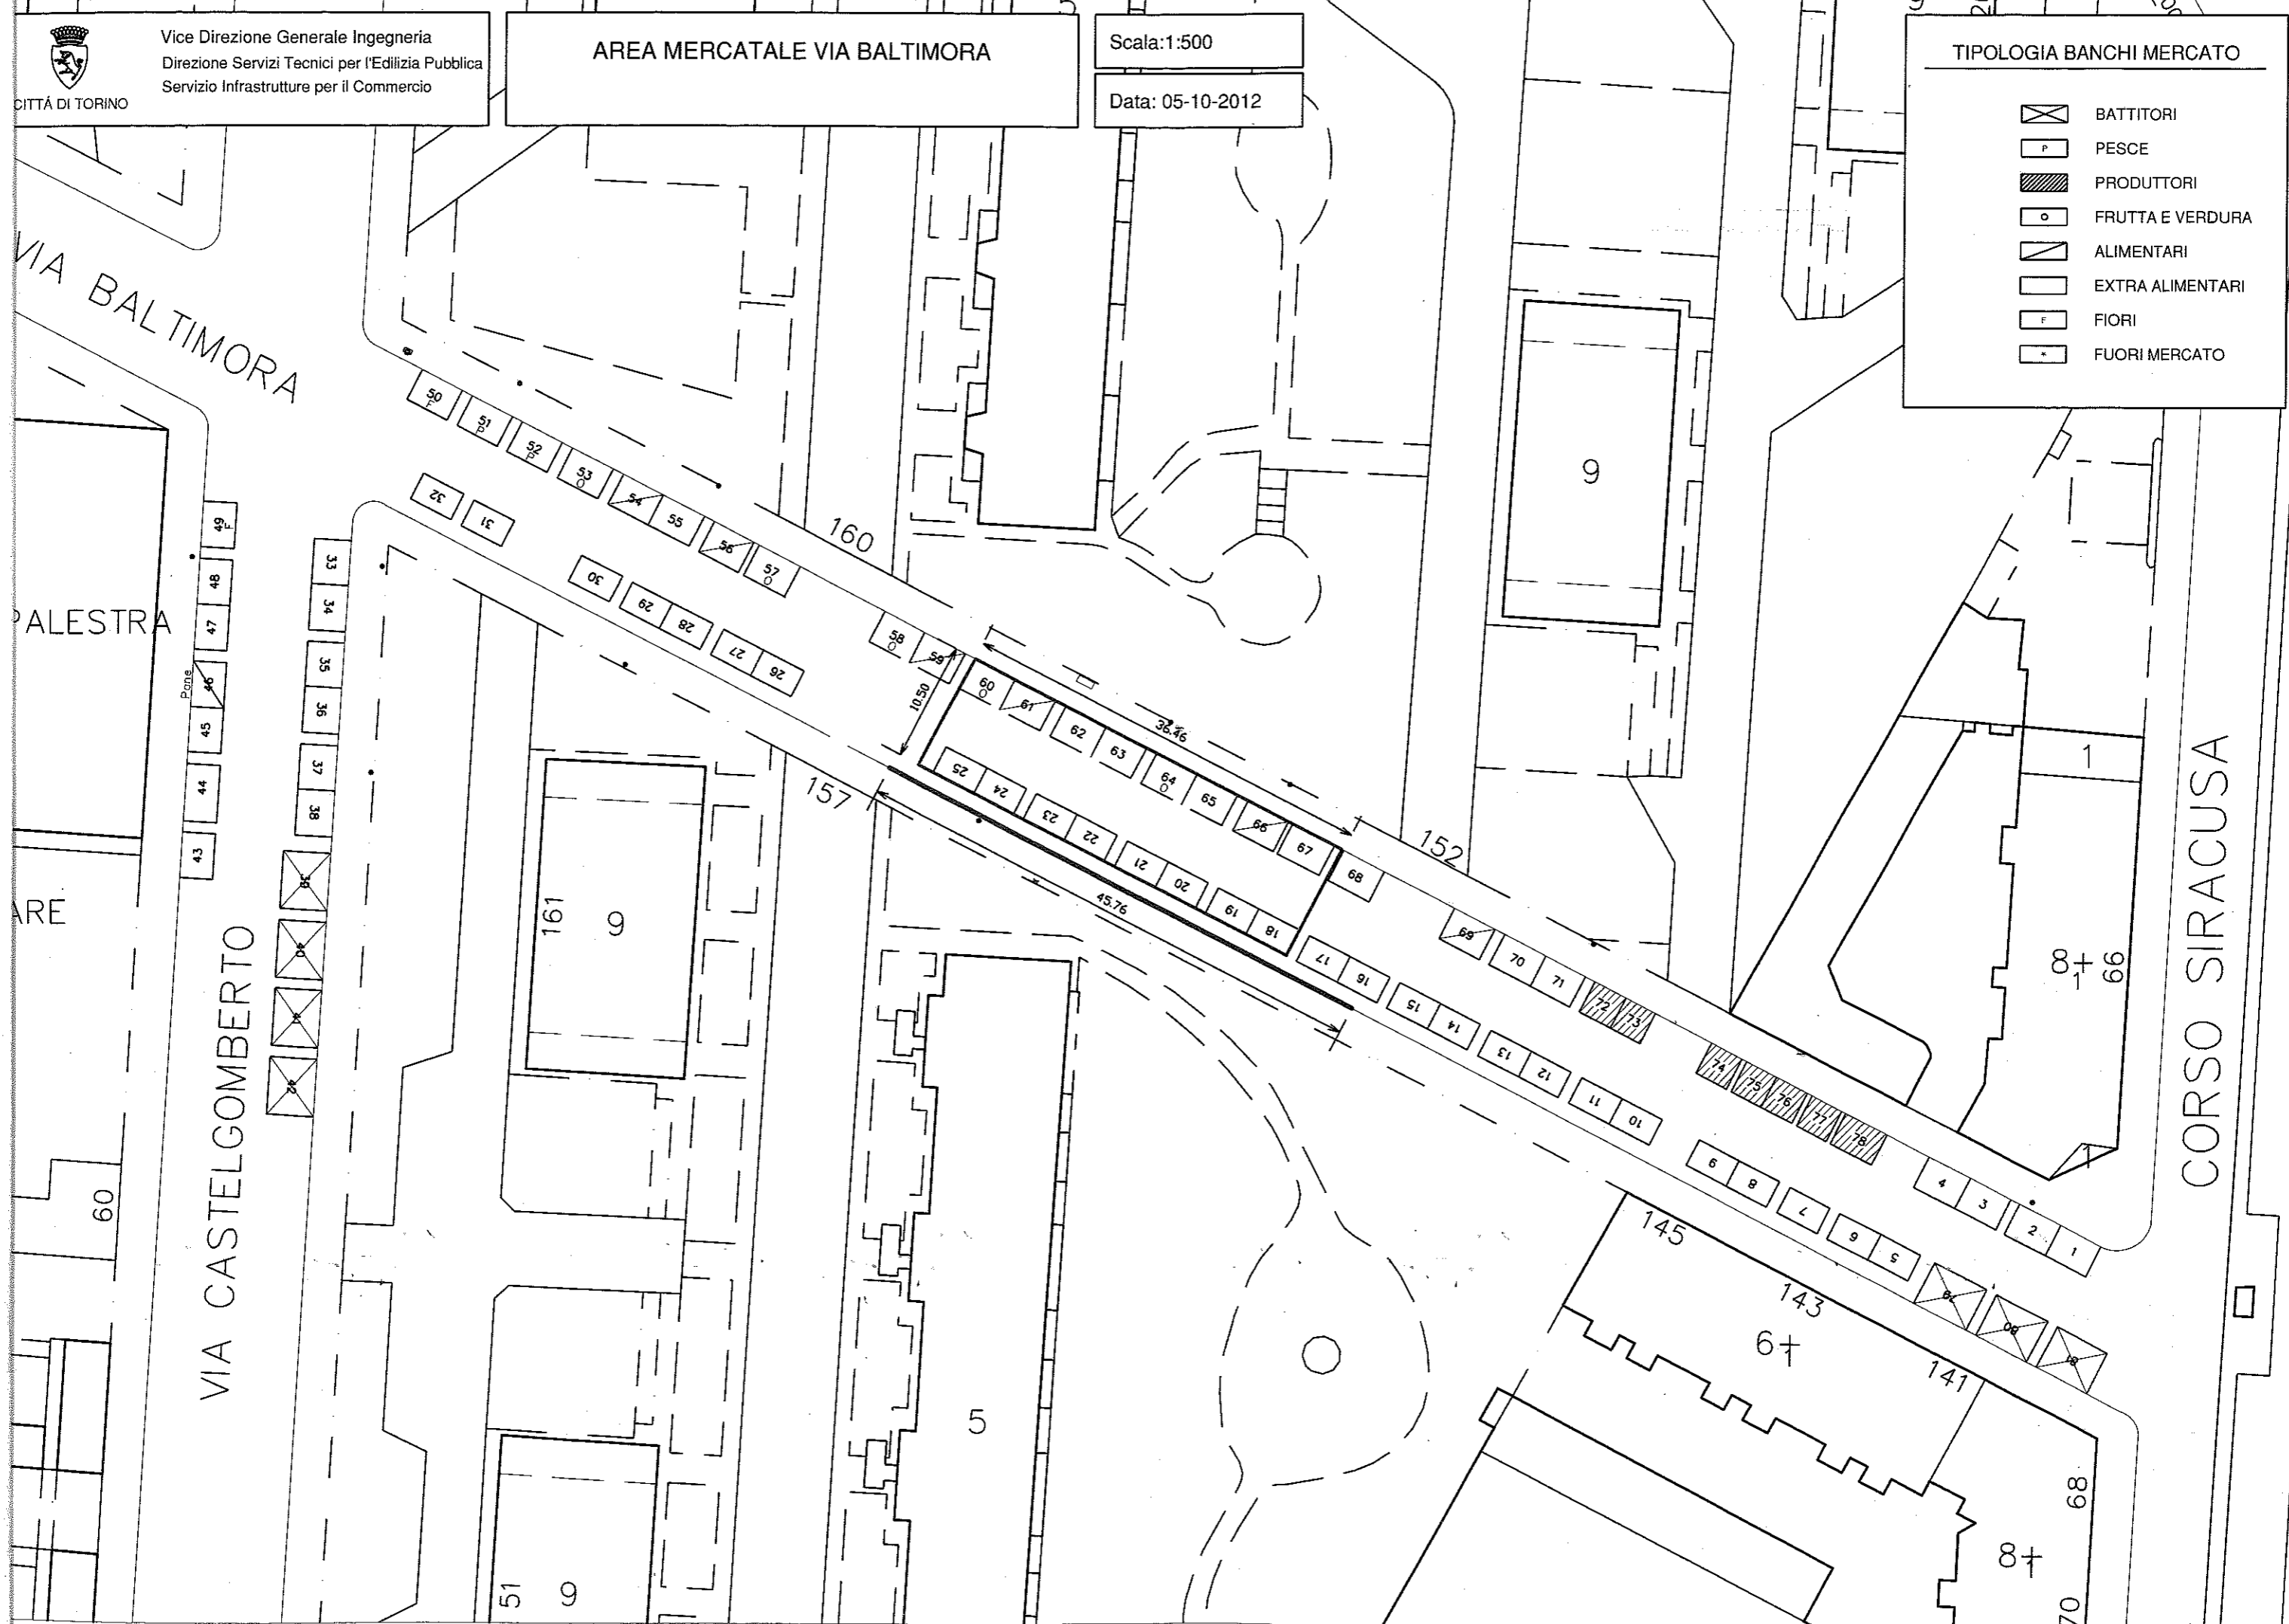



Vice Direzione Generale Ingegneria
 Direzione Servizi Tecnici per l'Edilizia Pubblica
 Servizio Infrastrutture per il Commercio

CITTÀ DI TORINO


AREA MERCATALE CORSO BRUNELLESCHI

Scala: ---







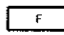
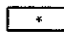
Data: 08-10-2012


TIPOLOGIA BANCHI MERCATO

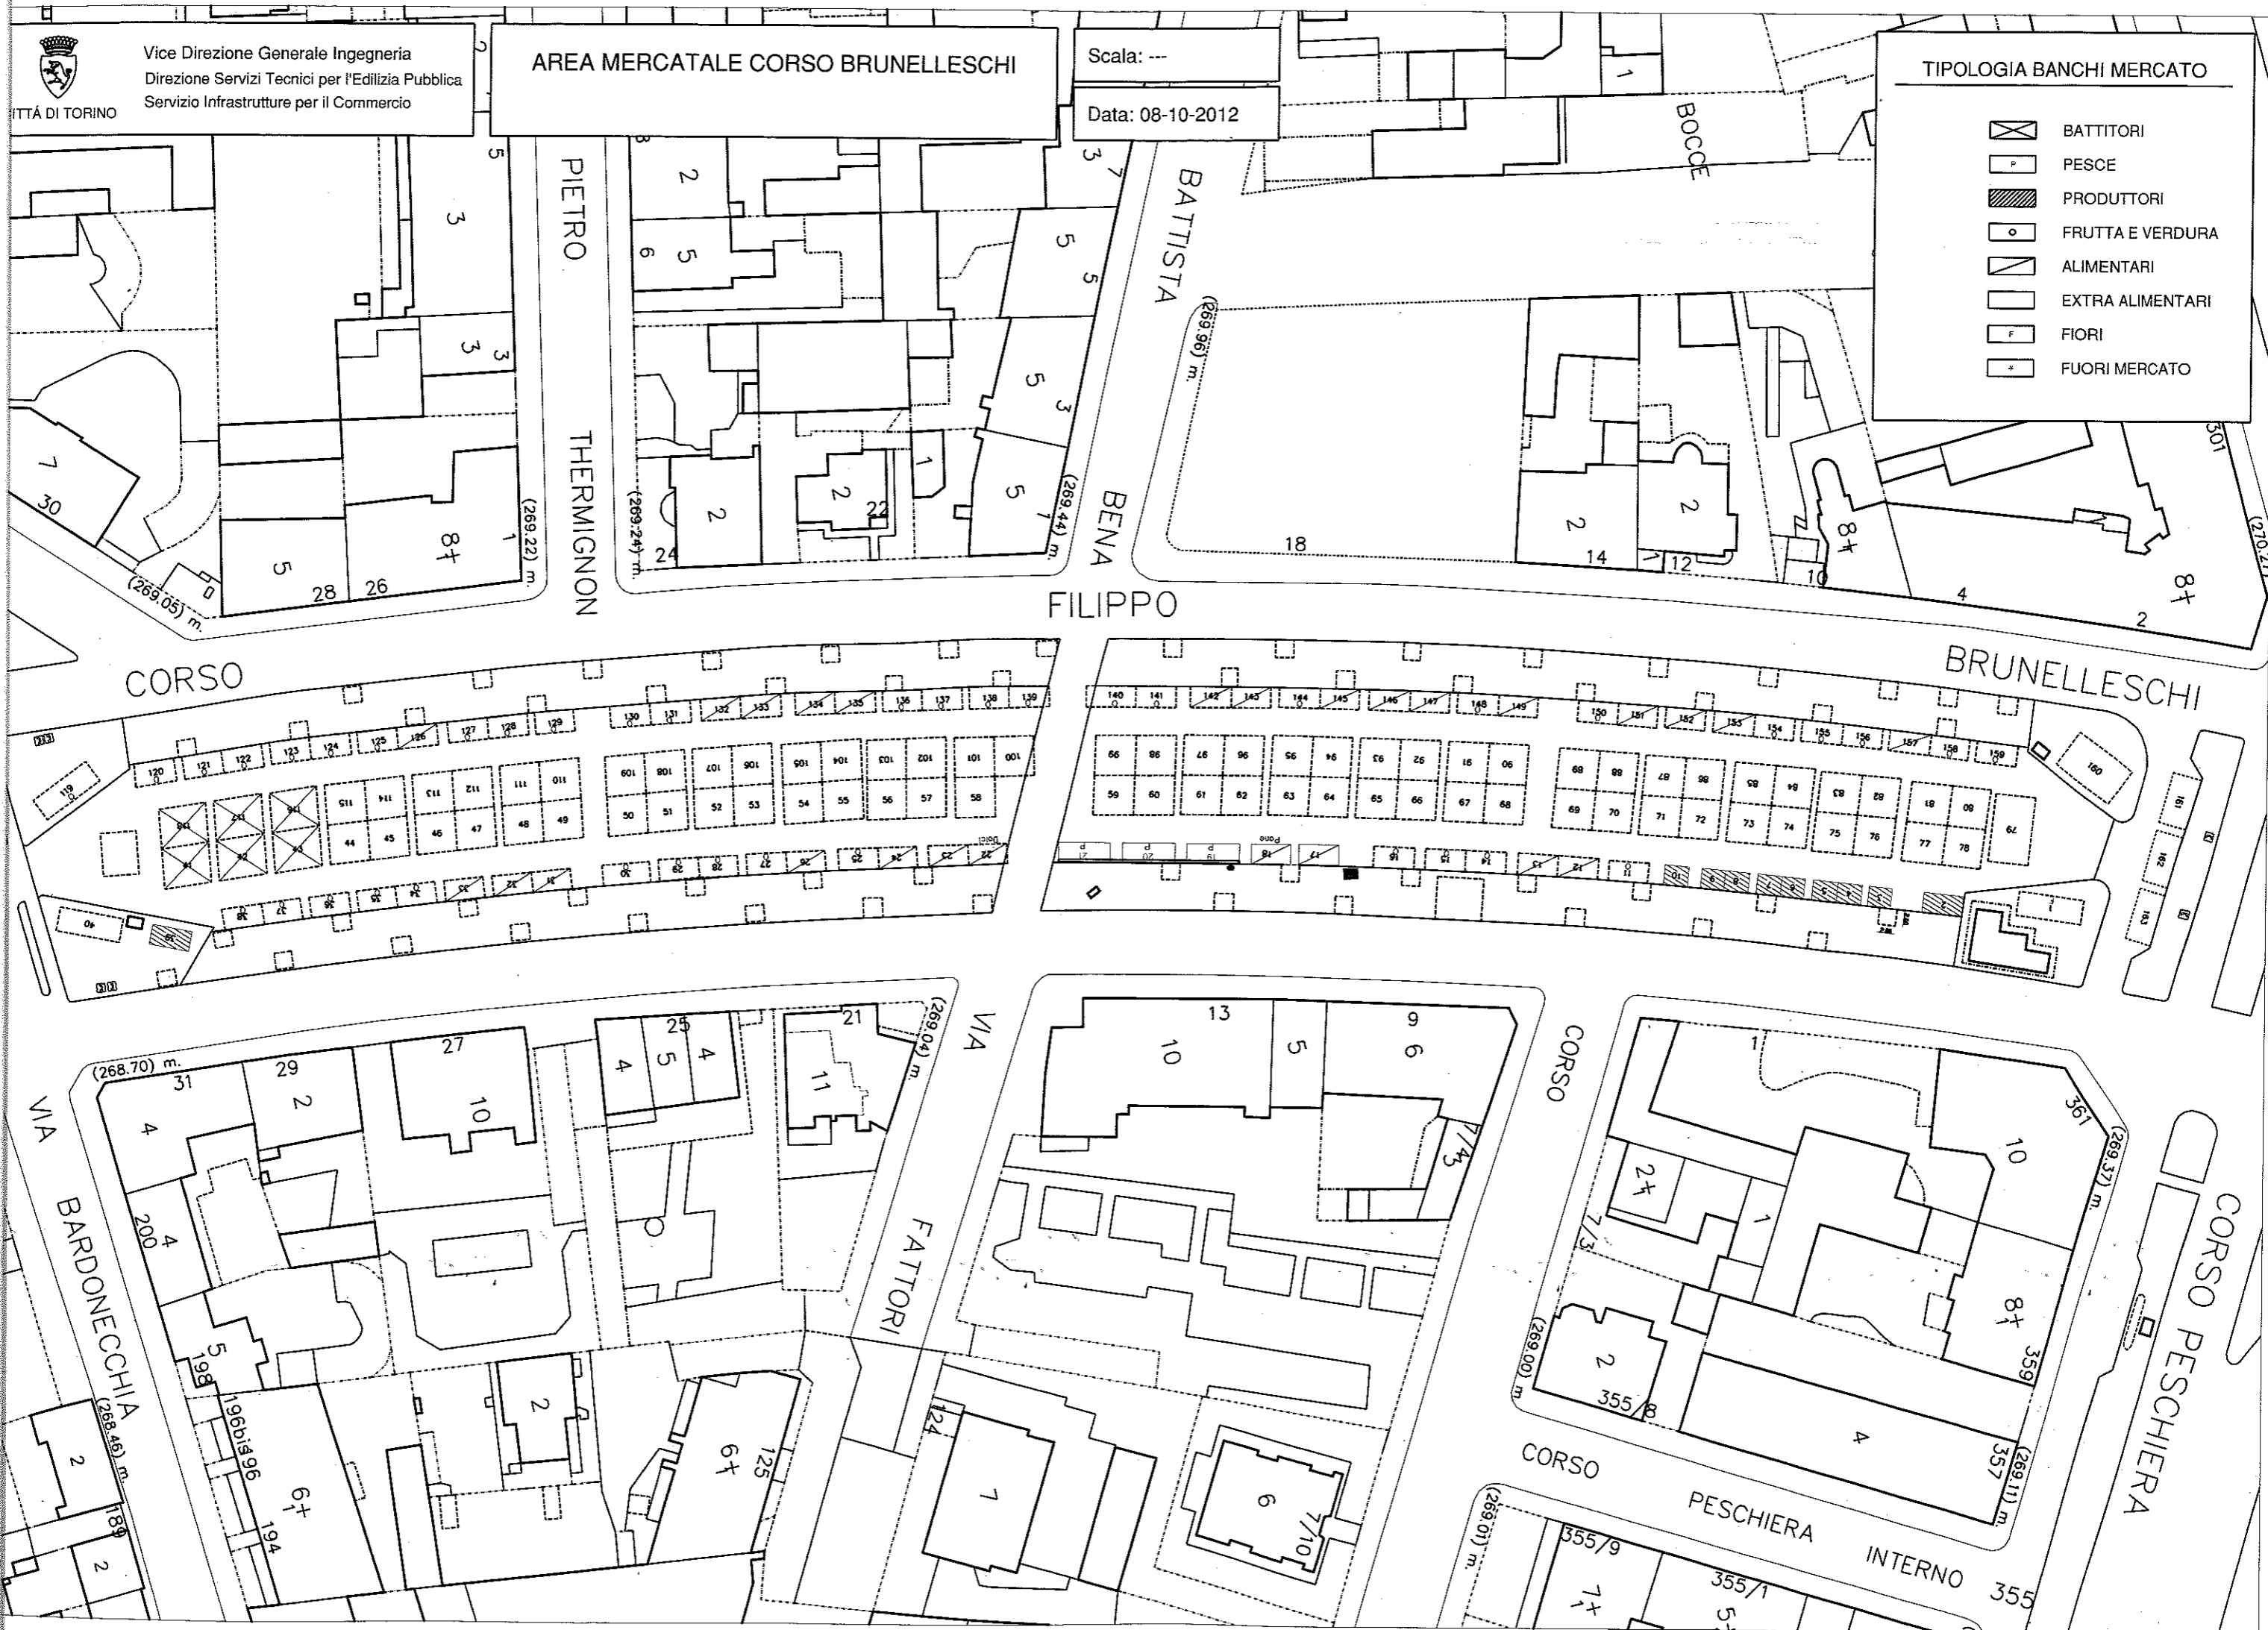- BATTITORI
- PESCE
- PRODUTTORI
- FRUTTA E VERDURA
- ALIMENTARI
- EXTRA ALIMENTARI
- FIORI
- FUORI MERCATO

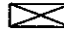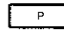

TIPOLOGIA BANCHI MERCATO

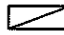	BATTITORI
	PESCE
	PRODOTTORI
	FRUTTA E VERDURA
	ALIMENTARI
	EXTRA ALIMENTARI
	FIORI
	FUORI MERCATO

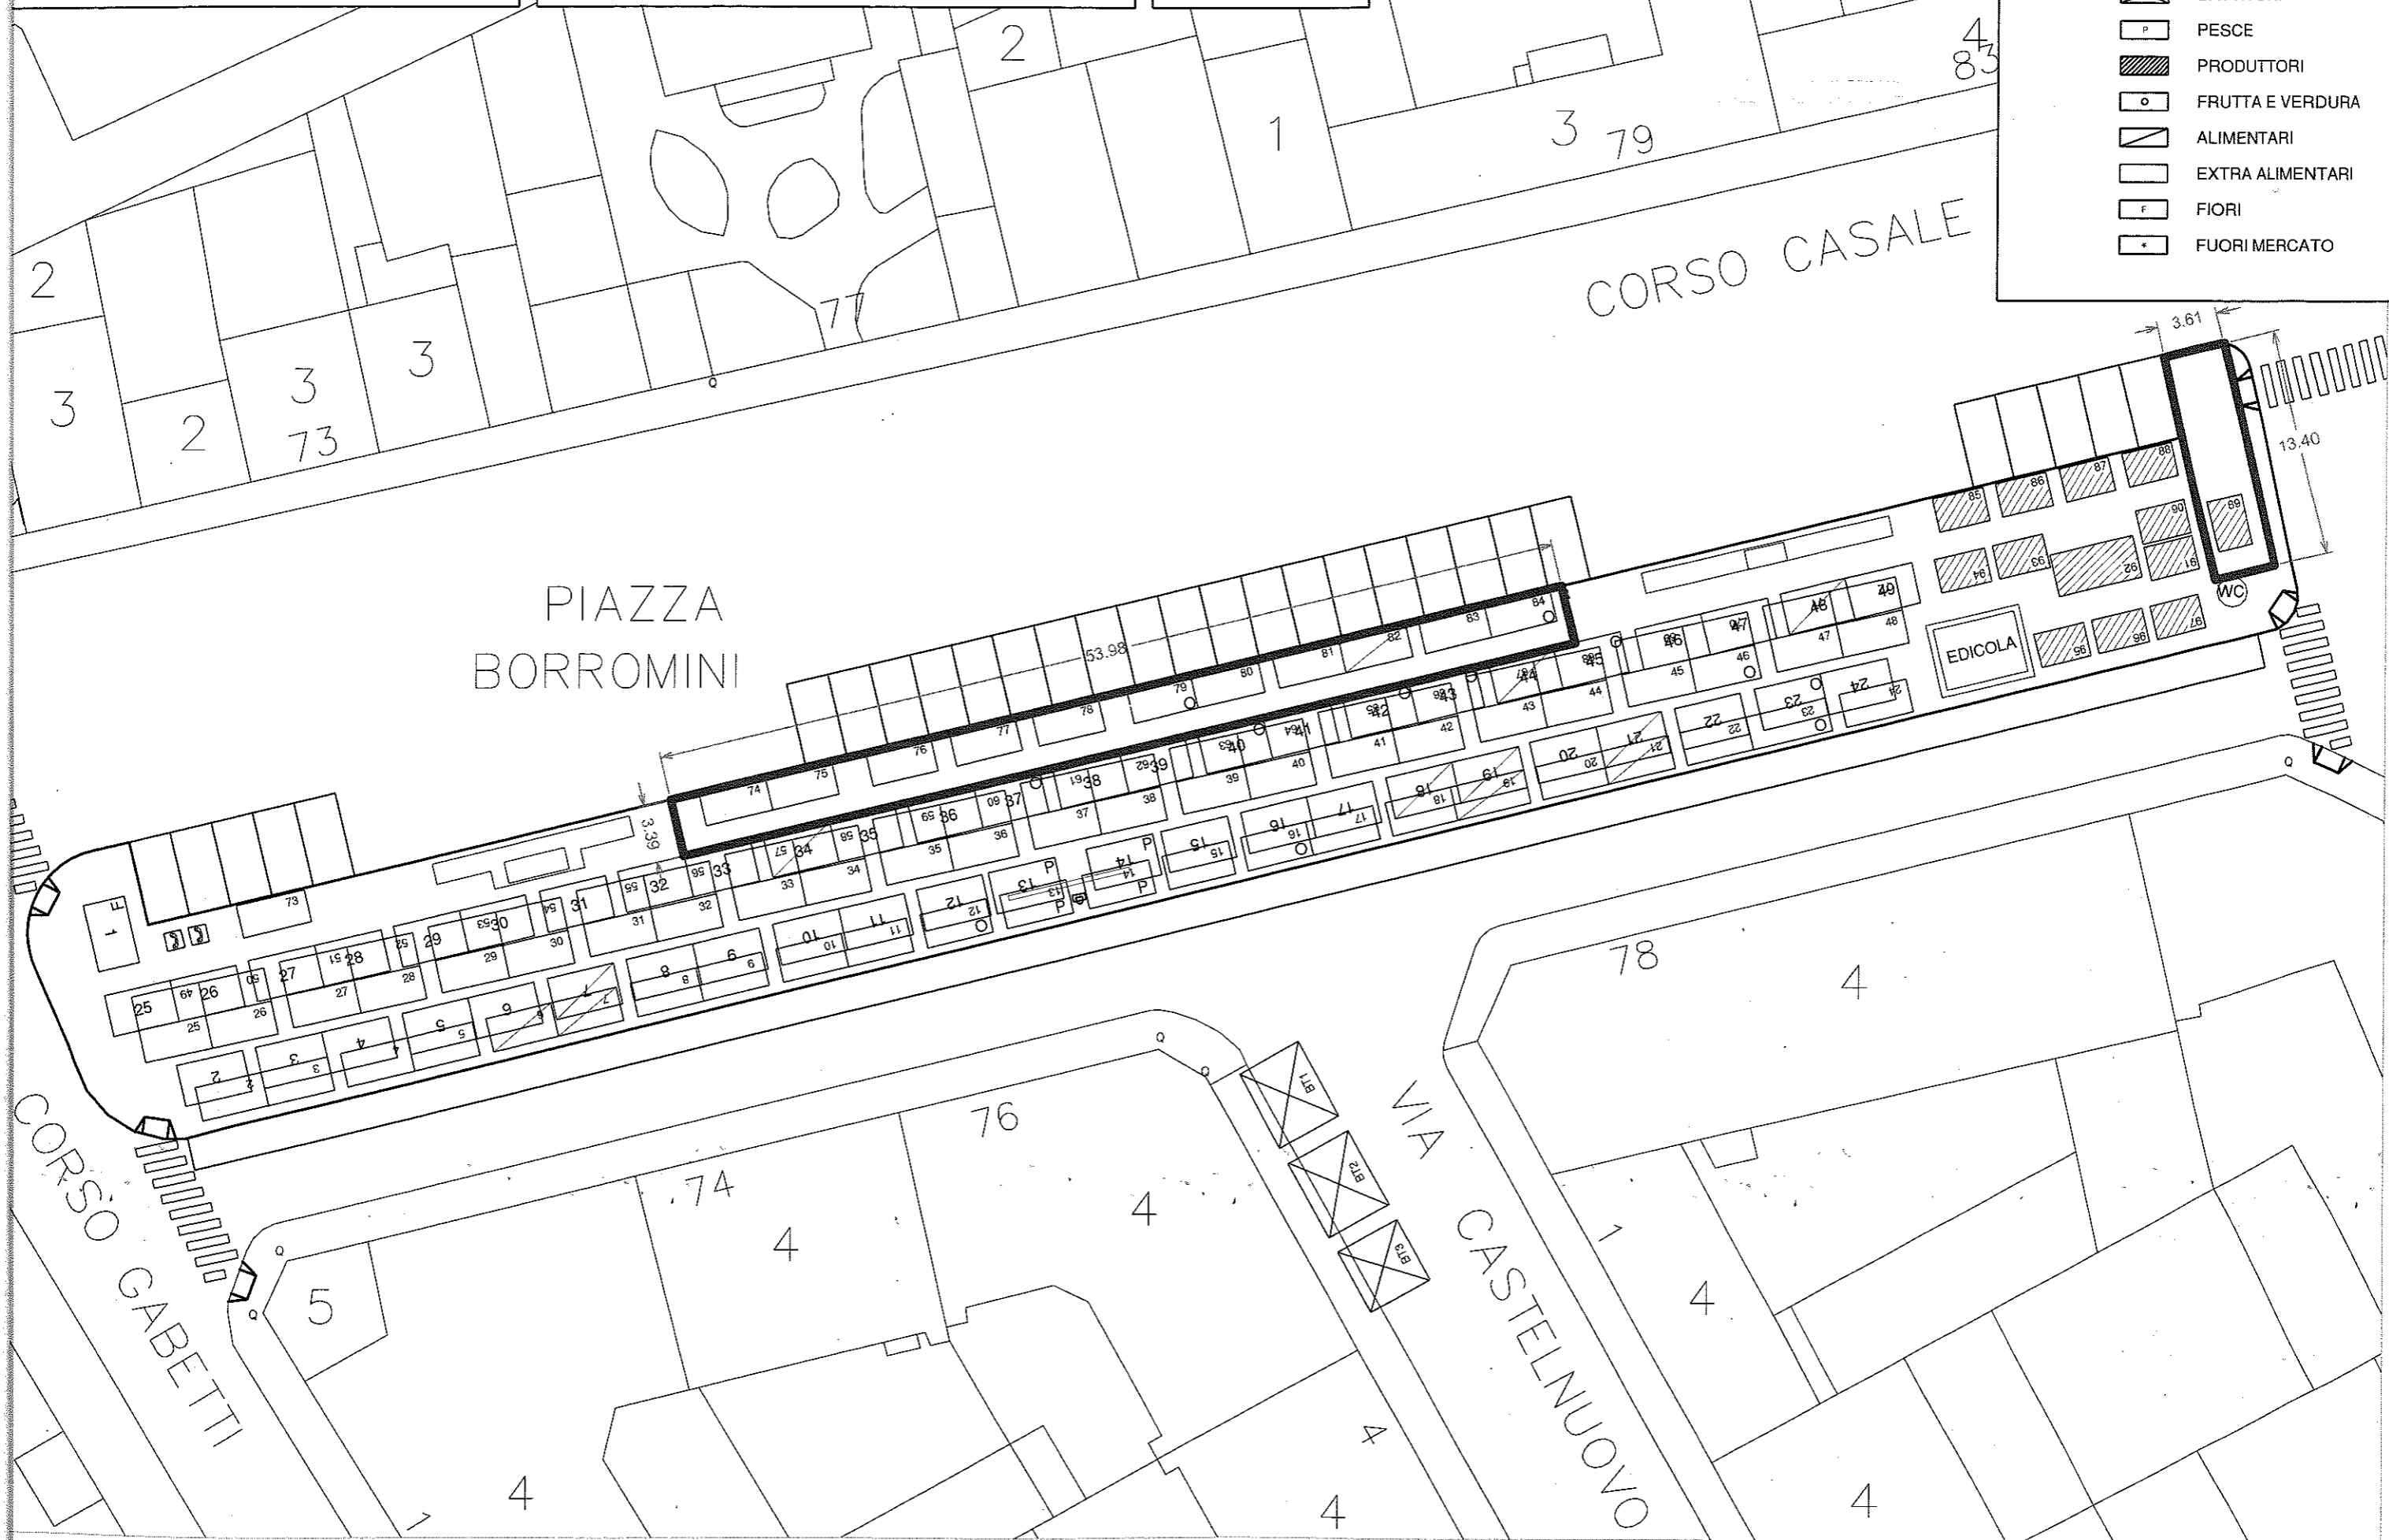



Vice Direzione Generale Ingegneria
 Direzione Servizi Tecnici per l'Edilizia Pubblica
 Servizio Infrastrutture per il Commercio

CITTA' DI TORINO


AREA MERCATALE CORSO CINCINNATO

Scala: ---

Data: 09-10-2012

TIPOLOGIA BANCHI MERCATO

- BATTITORI
- PESCE
- PRODUTTORI
- FRUTTA E VERDURA
- ALIMENTARI
- EXTRA ALIMENTARI
- FIORI
- FUORI MERCATO

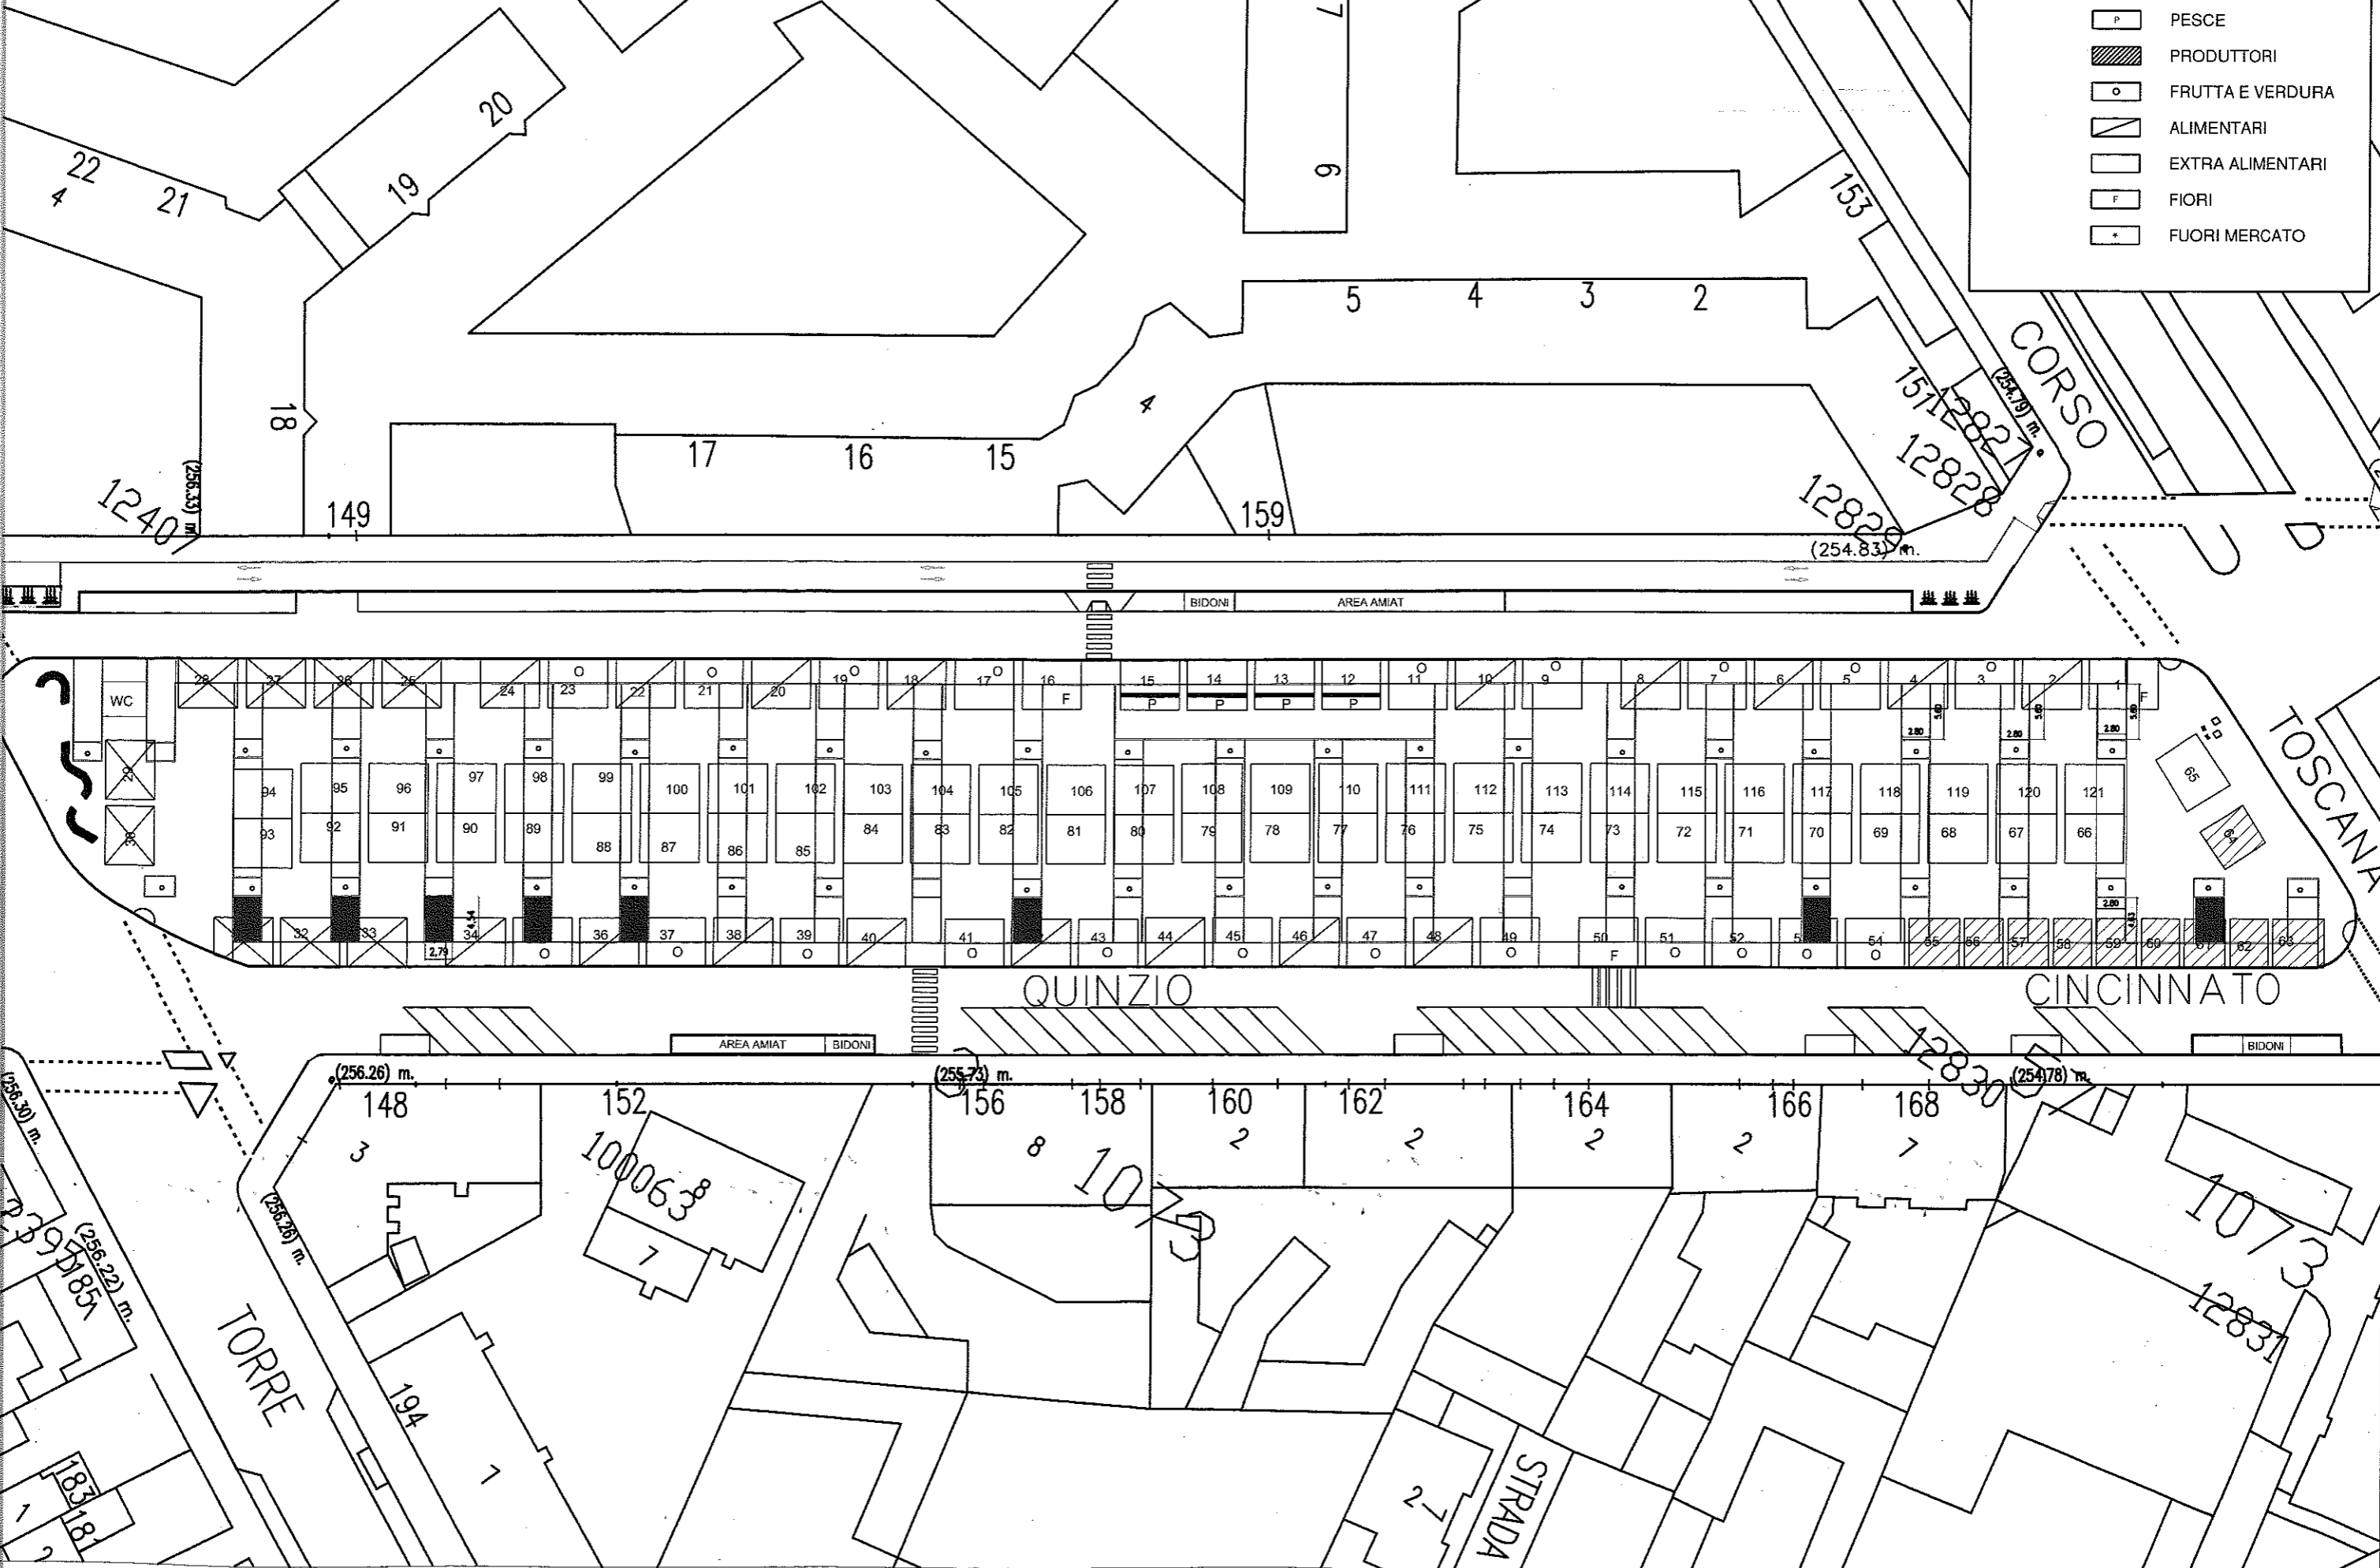



COMUNE DI TORINO

Vice Direzione Generale Ingegneria
Direzione Serv. Tecn. per l'Edilizia Pubblica
Servizio Infrastrutture per il Commercio


AREA MERCATALE CROCETTA

Scala: fuori scala

Data: 08-10-2012

TIPOLOGIA BANCHI MERCATO

-  BATTITORI
-  PESCE
-  PRODUTTORI
-  FRUTTA E VERDURA
-  ALIMENTARI
-  EXTRA ALIMENTARI
-  FIORI
-  FUORI MERCATO

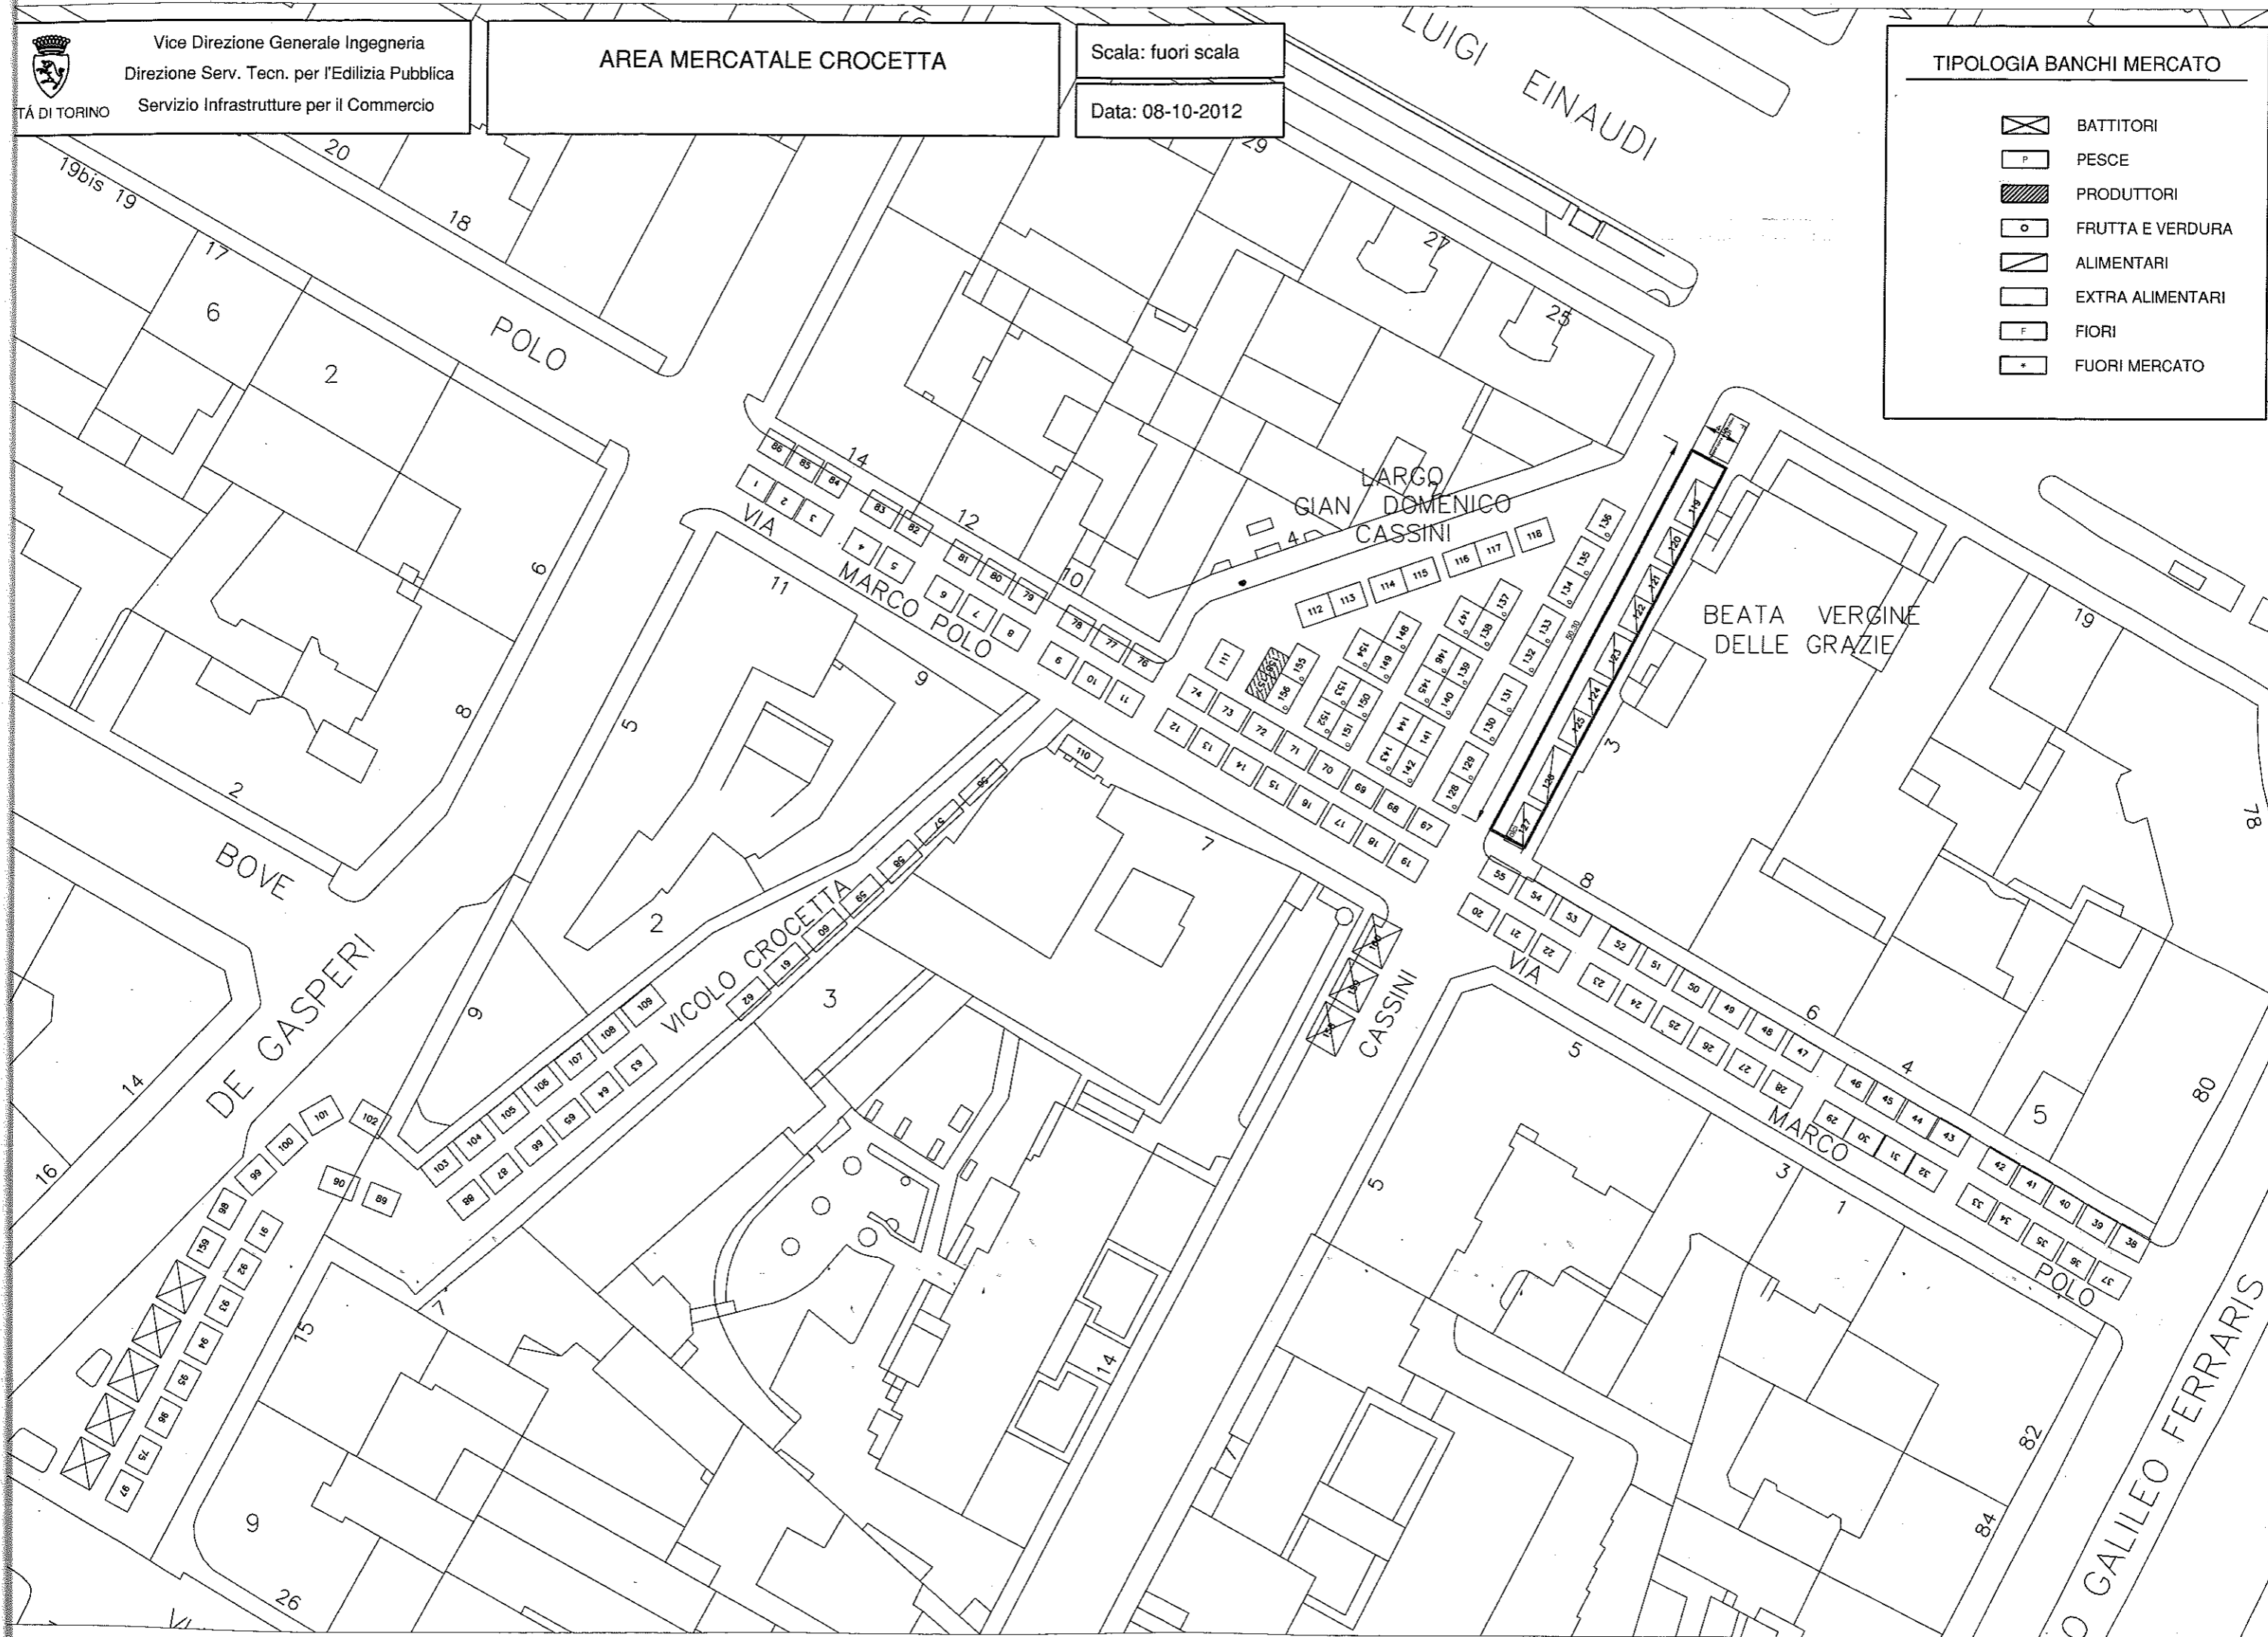



COMUNE DI TORINO

Vice Direzione Generale Ingegneria
Direzione Serv. Tecn. per l'Edilizia Pubblica
Servizio Infrastrutture per il Commercio


AREA MERCATALE DI NANNI

Scala: fuori scala

Data: 11-10-2012

TIPOLOGIA BANCHI MERCATO

-  BATTITORI
-  PESCE
-  PRODOTTORI
-  FRUTTA E VERDURA
-  ALIMENTARI
-  EXTRA ALIMENTARI
-  FIORI
-  FUORI MERCATO

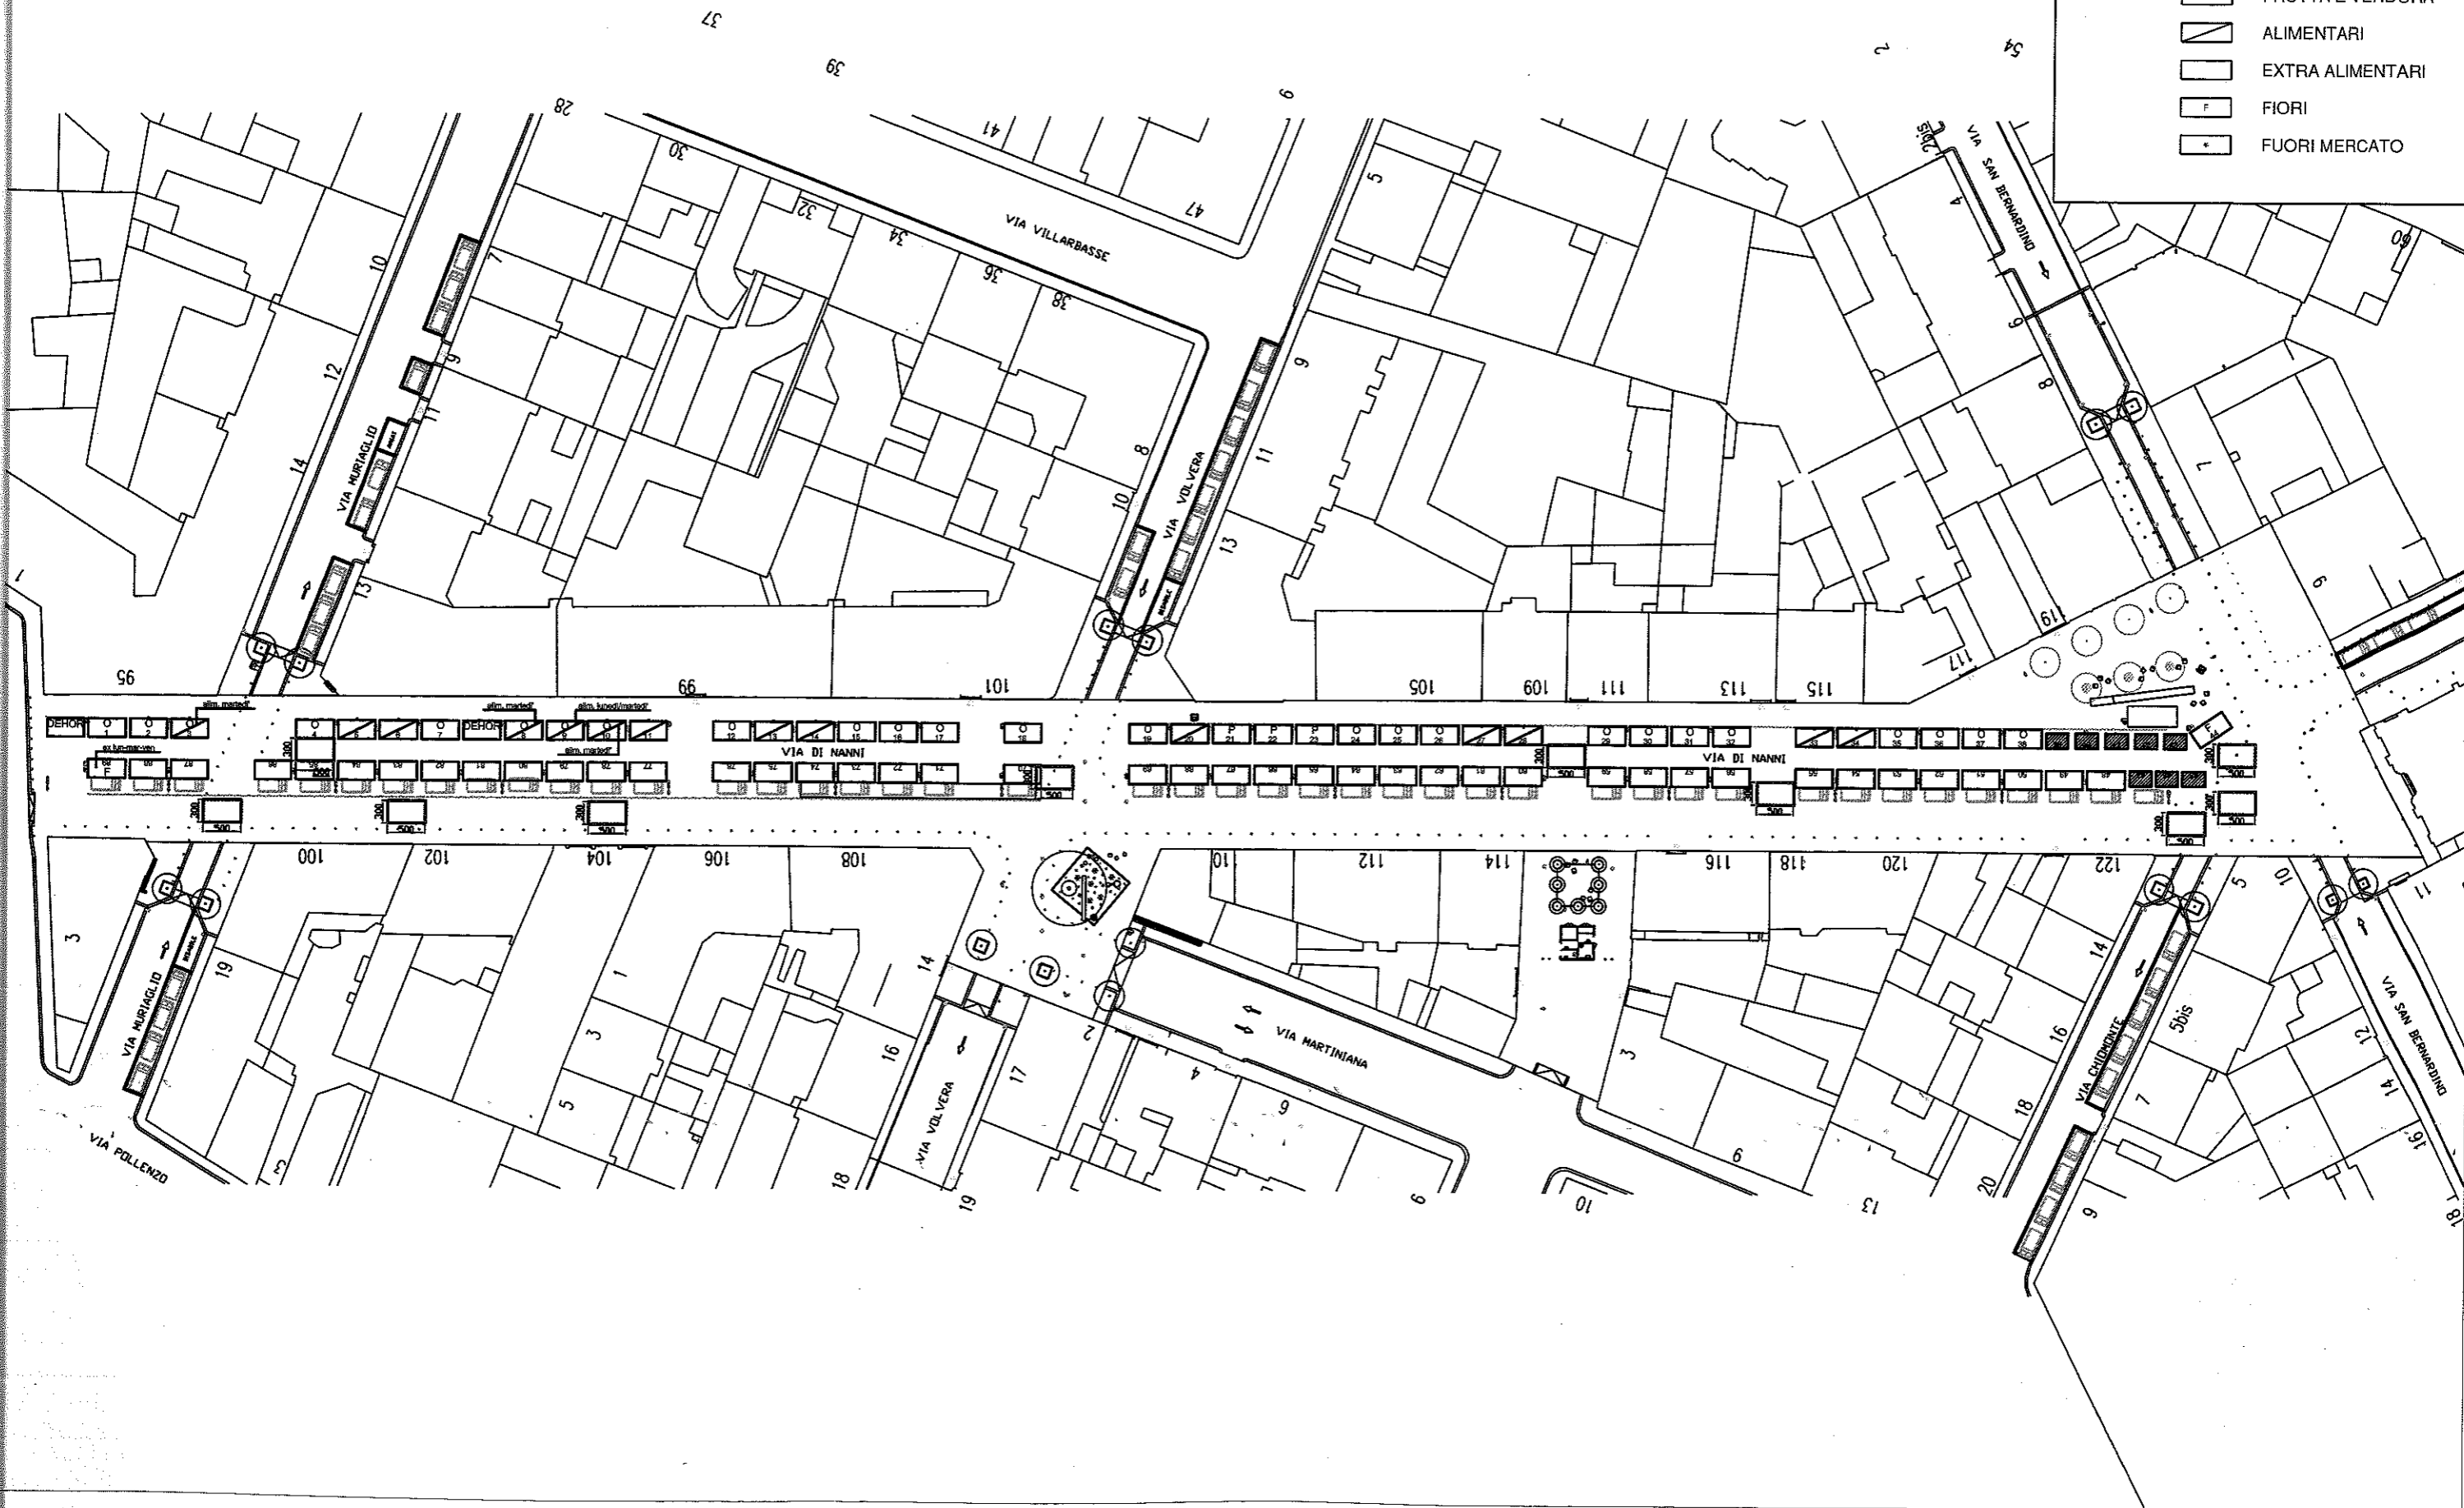



Vice Direzione Generale Ingegneria
 Direzione Serv. Tecn. per l'Edilizia Pubblica
 Servizio Infrastrutture per il Commercio

COMUNE DI TORINO

AREA MERCATALE CORSO GROSSETO

Scala: 1:500

Data: 08-10-2012

TIPOLOGIA BANCHI MERCATO

- BATTITORI
- PESCE
- PRODUTTORI
- FRUTTA E VERDURA
- ALIMENTARI
- EXTRA ALIMENTARI
- FIORI
- FUORI MERCATO

33
(245.61) m²

ALUSO

(245.59) m²

30

3

1

26
(68) m²

VIA LULLI

VIA LULLI

(245.50) m.

2

8/7

(245.62) m²

8/11

VIA

GIAMBATTISTA

(245.37) asf.

LULLI

INTERNO 8

1

9

1

218

216

214

62

61

60

59

58

57

56

55

54

53

52

51

50

49

48

47

46

45

44

43

42

41

40

1

2

3

4

5

6

7

8

9

10

11

12

13

14

15

16

17

18

19

20

21

22

23

24

25

26

CORSO

GROSSETO

SOPRAELEVATA C. GROSSETO

na.
259

261 m.

202



CITTÀ DI TORINO

Vice Direzione Generale Ingegneria
Direzione Servizi Tecnici per l'Edilizia Pubblica
Servizio Infrastrutture per il Commercio


AREA MERCATALE PIAZZA MADAMA CRISTINA

Scala: 1:500

Data: 08-10-2012

TIPOLOGIA BANCHI MERCATO

-  BATTITORI
-  PESCE
-  PRODUTTORI
-  FRUTTA E VERDURA
-  ALIMENTARI
-  EXTRA ALIMENTARI
-  FIORI
-  FUORI MERCATO

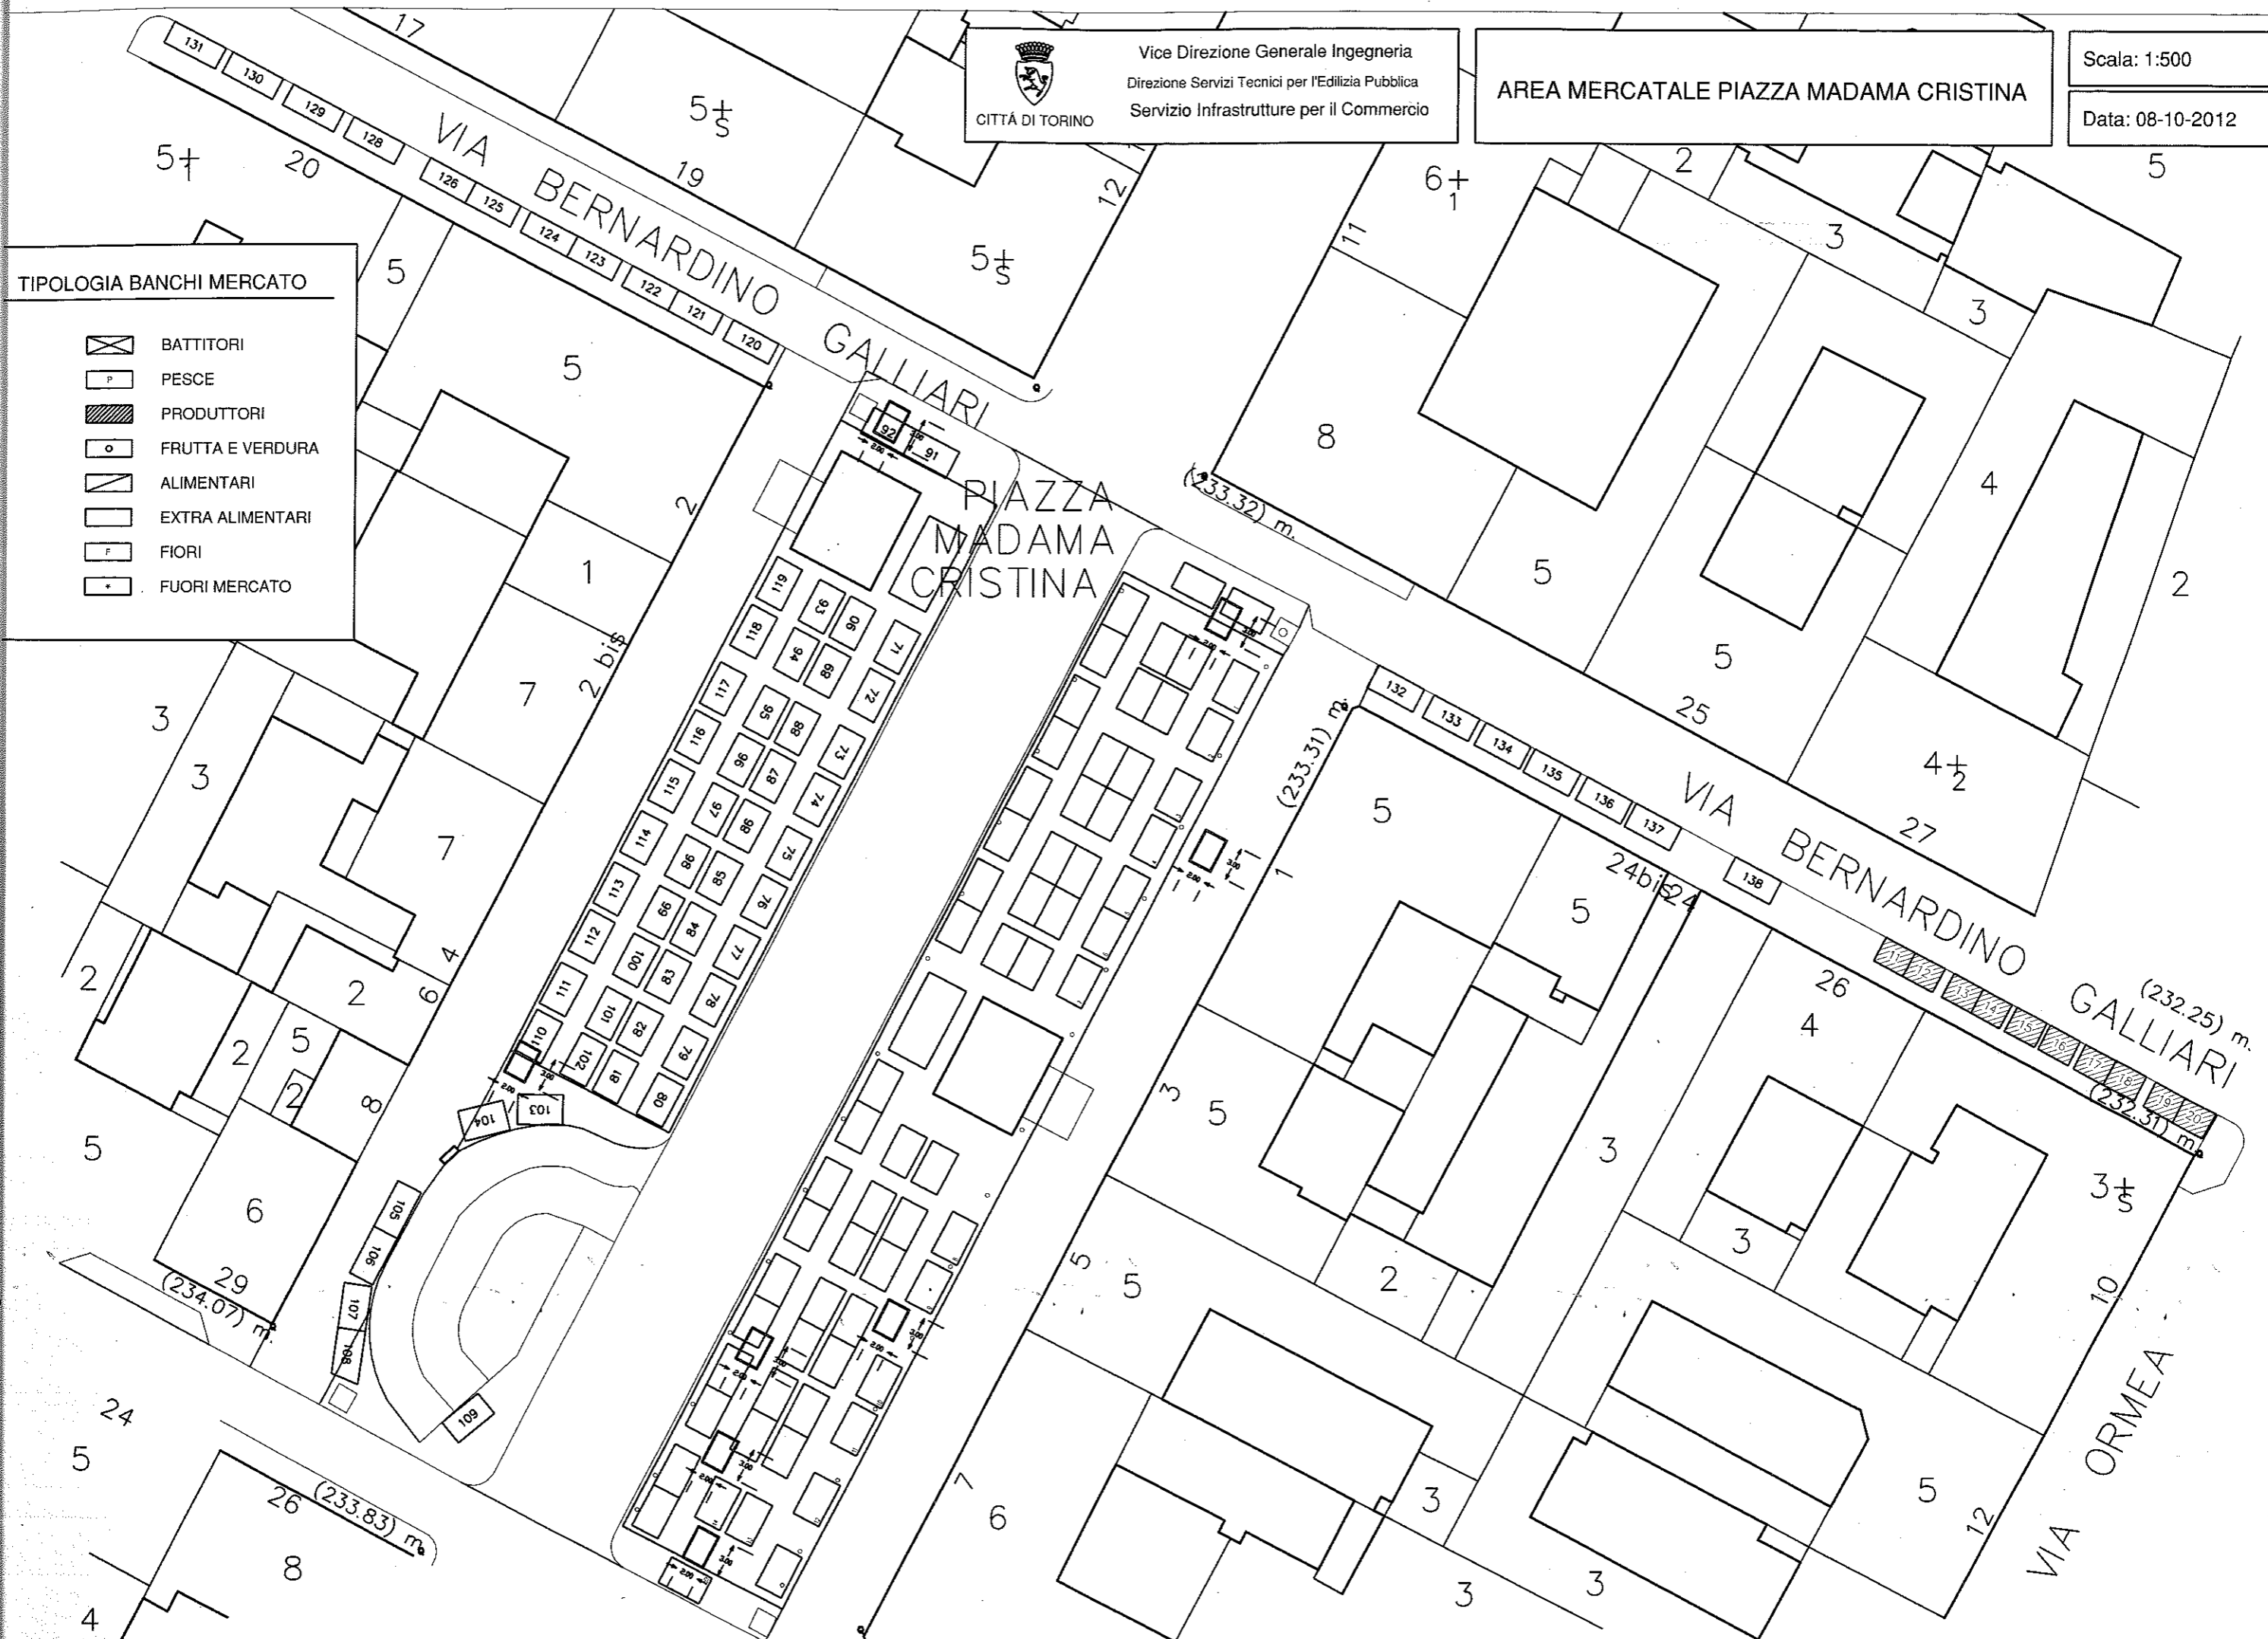



COMUNE DI TORINO

Vice Direzione Generale Ingegneria
Direzione Servizi Tecnici per l'Edilizia Pubblica
Servizio Infrastrutture per il Commercio


AREA MERCATALE PIAZZA BENEFICA

Scala: 1:500

Data: 08-10-2012

TIPOLOGIA BANCHI MERCATO

-  BATTITORI
-  PESCE
-  PRODUTTORI
-  FRUTTA E VERDURA
-  ALIMENTARI
-  EXTRA ALIMENTARI
-  FIORI
-  FUORI MERCATO

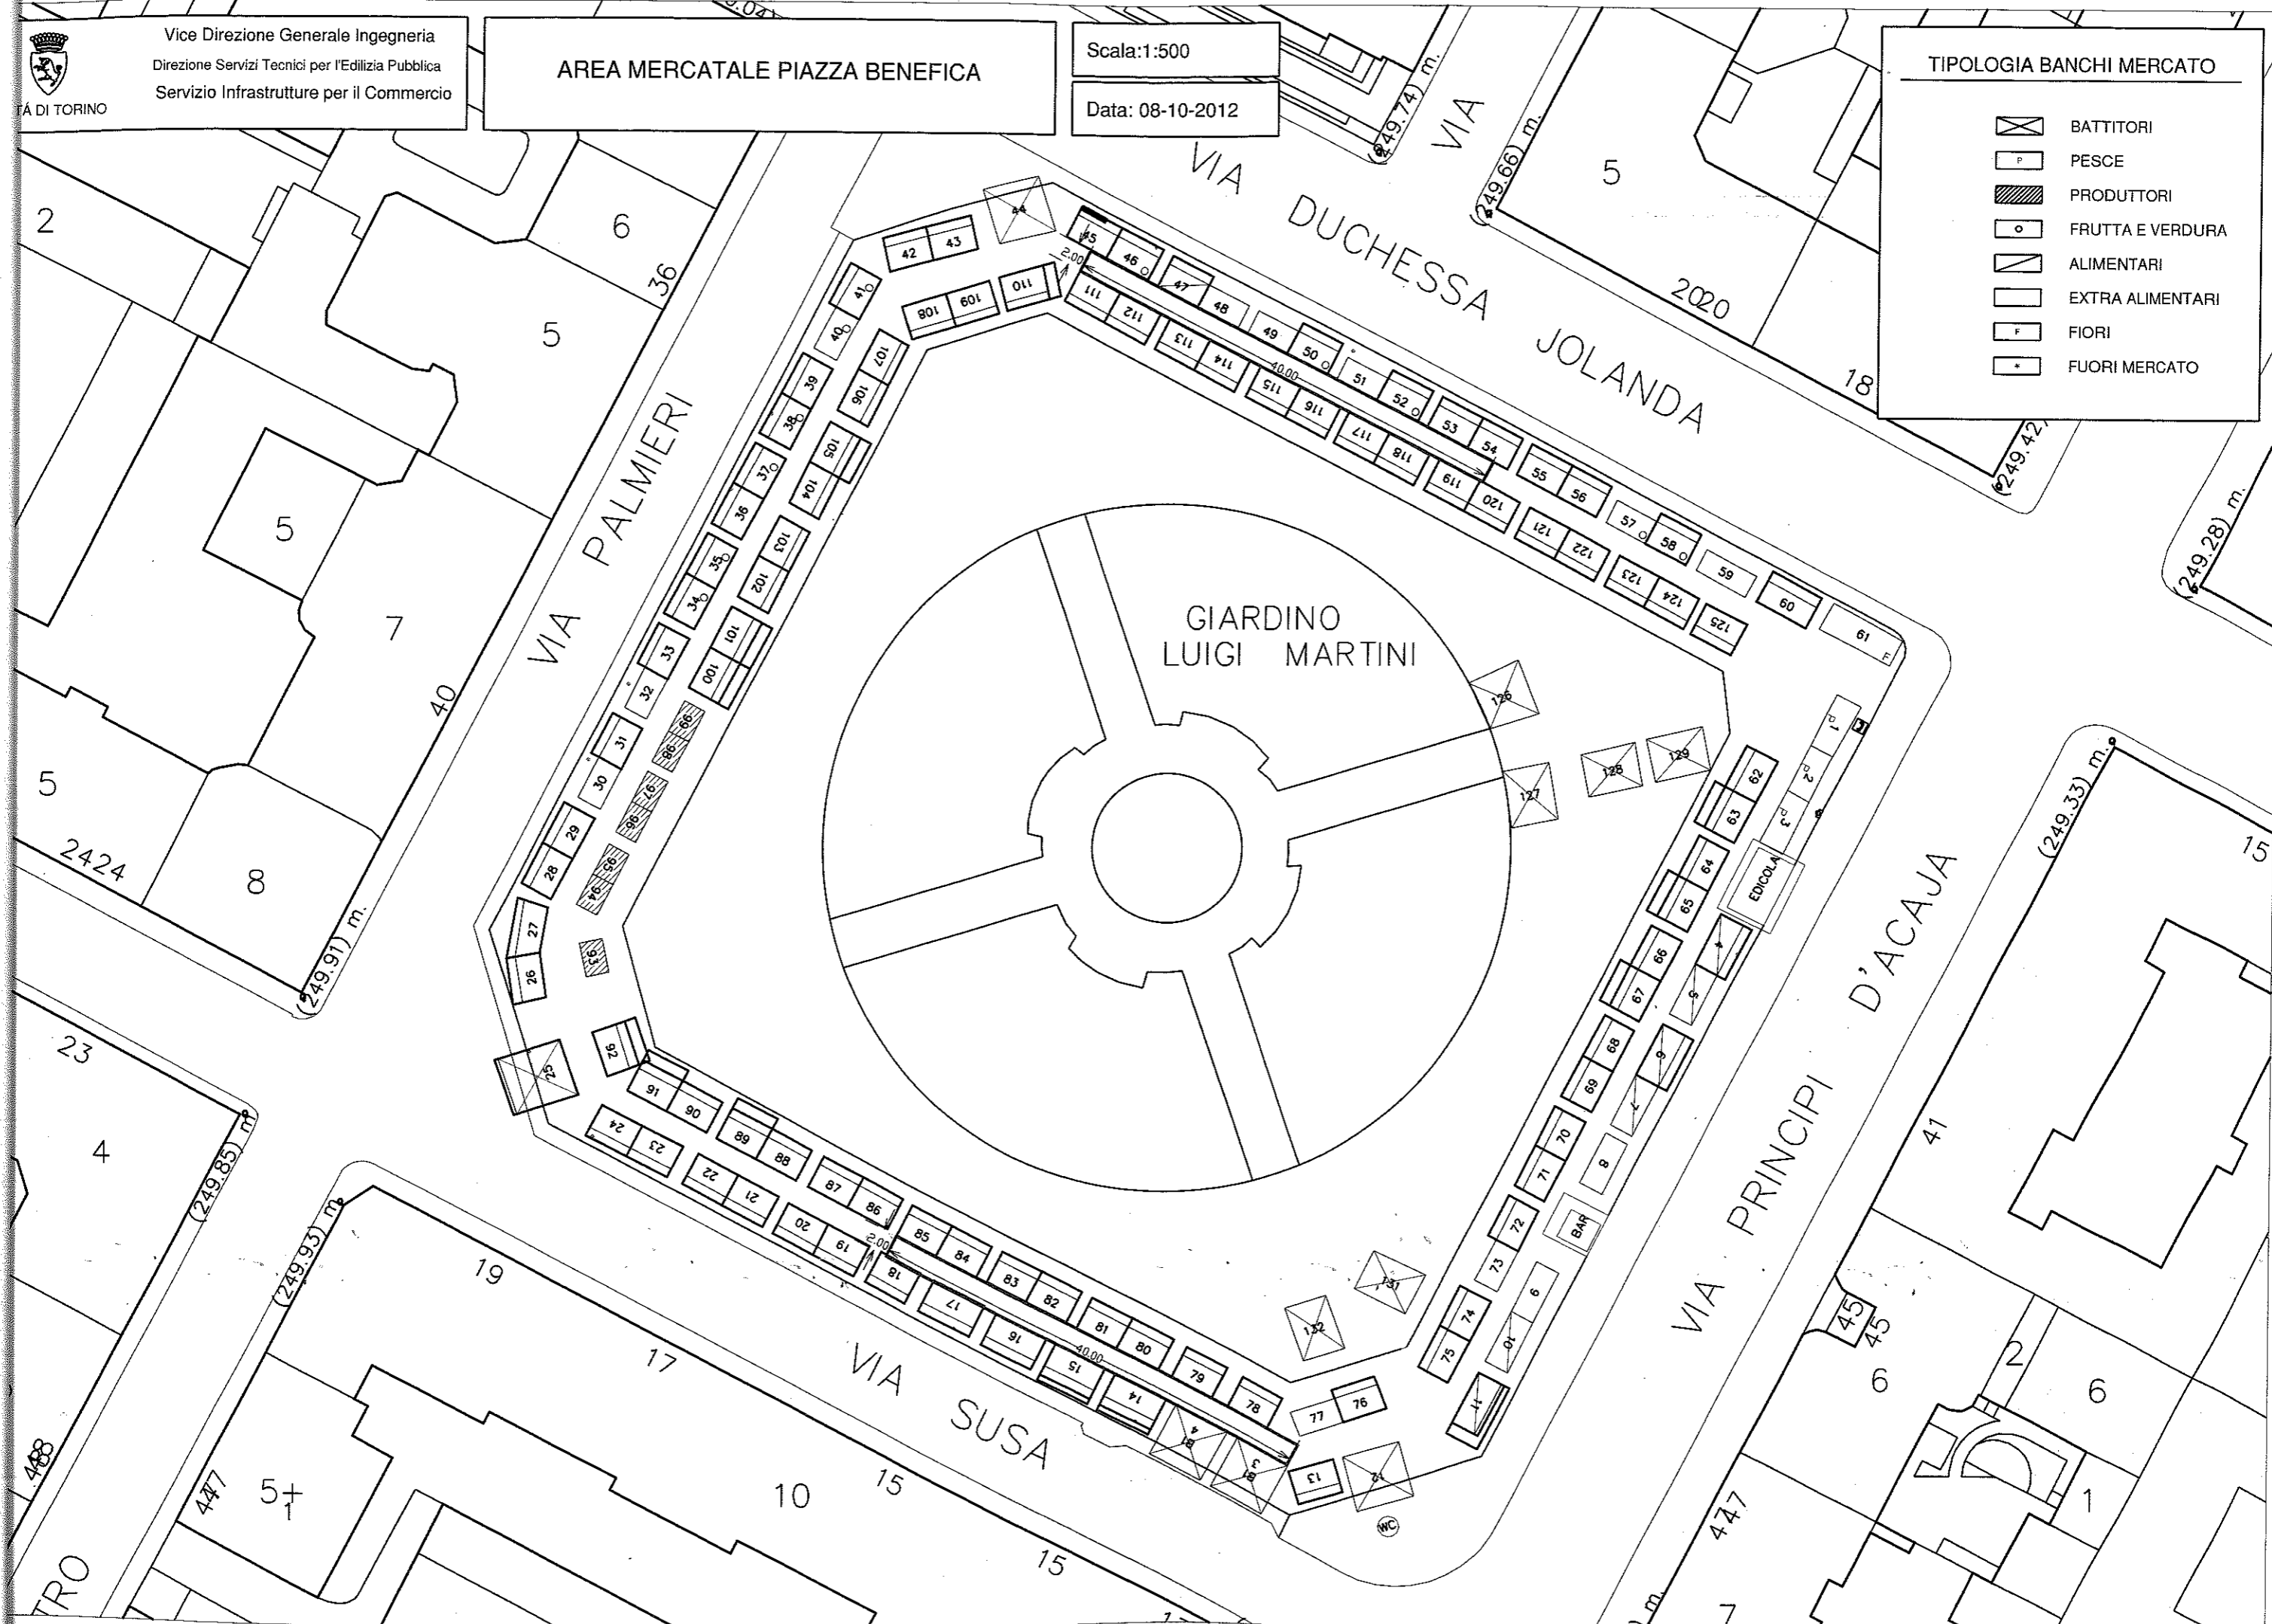



AREA MERCATALE CORSO PALESTRO

Scala: ---

Data: 08-10-2012

TIPOLOGIA BANCHI MERCATO

- BATTITORI
- PESCE
- PRODUTTORI
- FRUTTA E VERDURA
- ALIMENTARI
- EXTRA ALIMENTARI
- FIORI
- FUORI MERCATO



JUVARRÀ

BOUCHERON

EPPE GARIBALDI

BERTOLA

VIA

ALESSANDRO

CORSO

PALESTRO

CORSO

PALESTRO

VIA

ETTORE

GIOVANNI

PERRONE

ANTONIO

FILIPPO

AMBROGIO

DELLA

S. BARBARA MARTIRE
VERGINE E

SCUOLA CIVICA MONTI E BALBIS
SCUOLA MATERNA MUNICIPALE

SUCCURSALE
SCUOLA MEDIA
C. INFERIORE BALBO

BIBLIOTECA
CIVICA CENTRALE

TEATRO
JUVARRÀ

LICEO
SCIENTIFICO
A. VOLTA



COMUNE DI TORINO

Vice Direzione Generale Ingegneria
Direzione Servizi Tecnici per l'Edilizia Pubblica
Servizio Infrastrutture per il Commercio


AREA MERCATALE VIA PAVESE

Scala: ---

Data: 11-10-2012

TIPOLOGIA BANCHI MERCATO

-  BATTITORI
-  PESCE
-  PRODUTTORI
-  FRUTTA E VERDURA
-  ALIMENTARI
-  EXTRA ALIMENTARI
-  FIORI
-  FUORI MERCATO

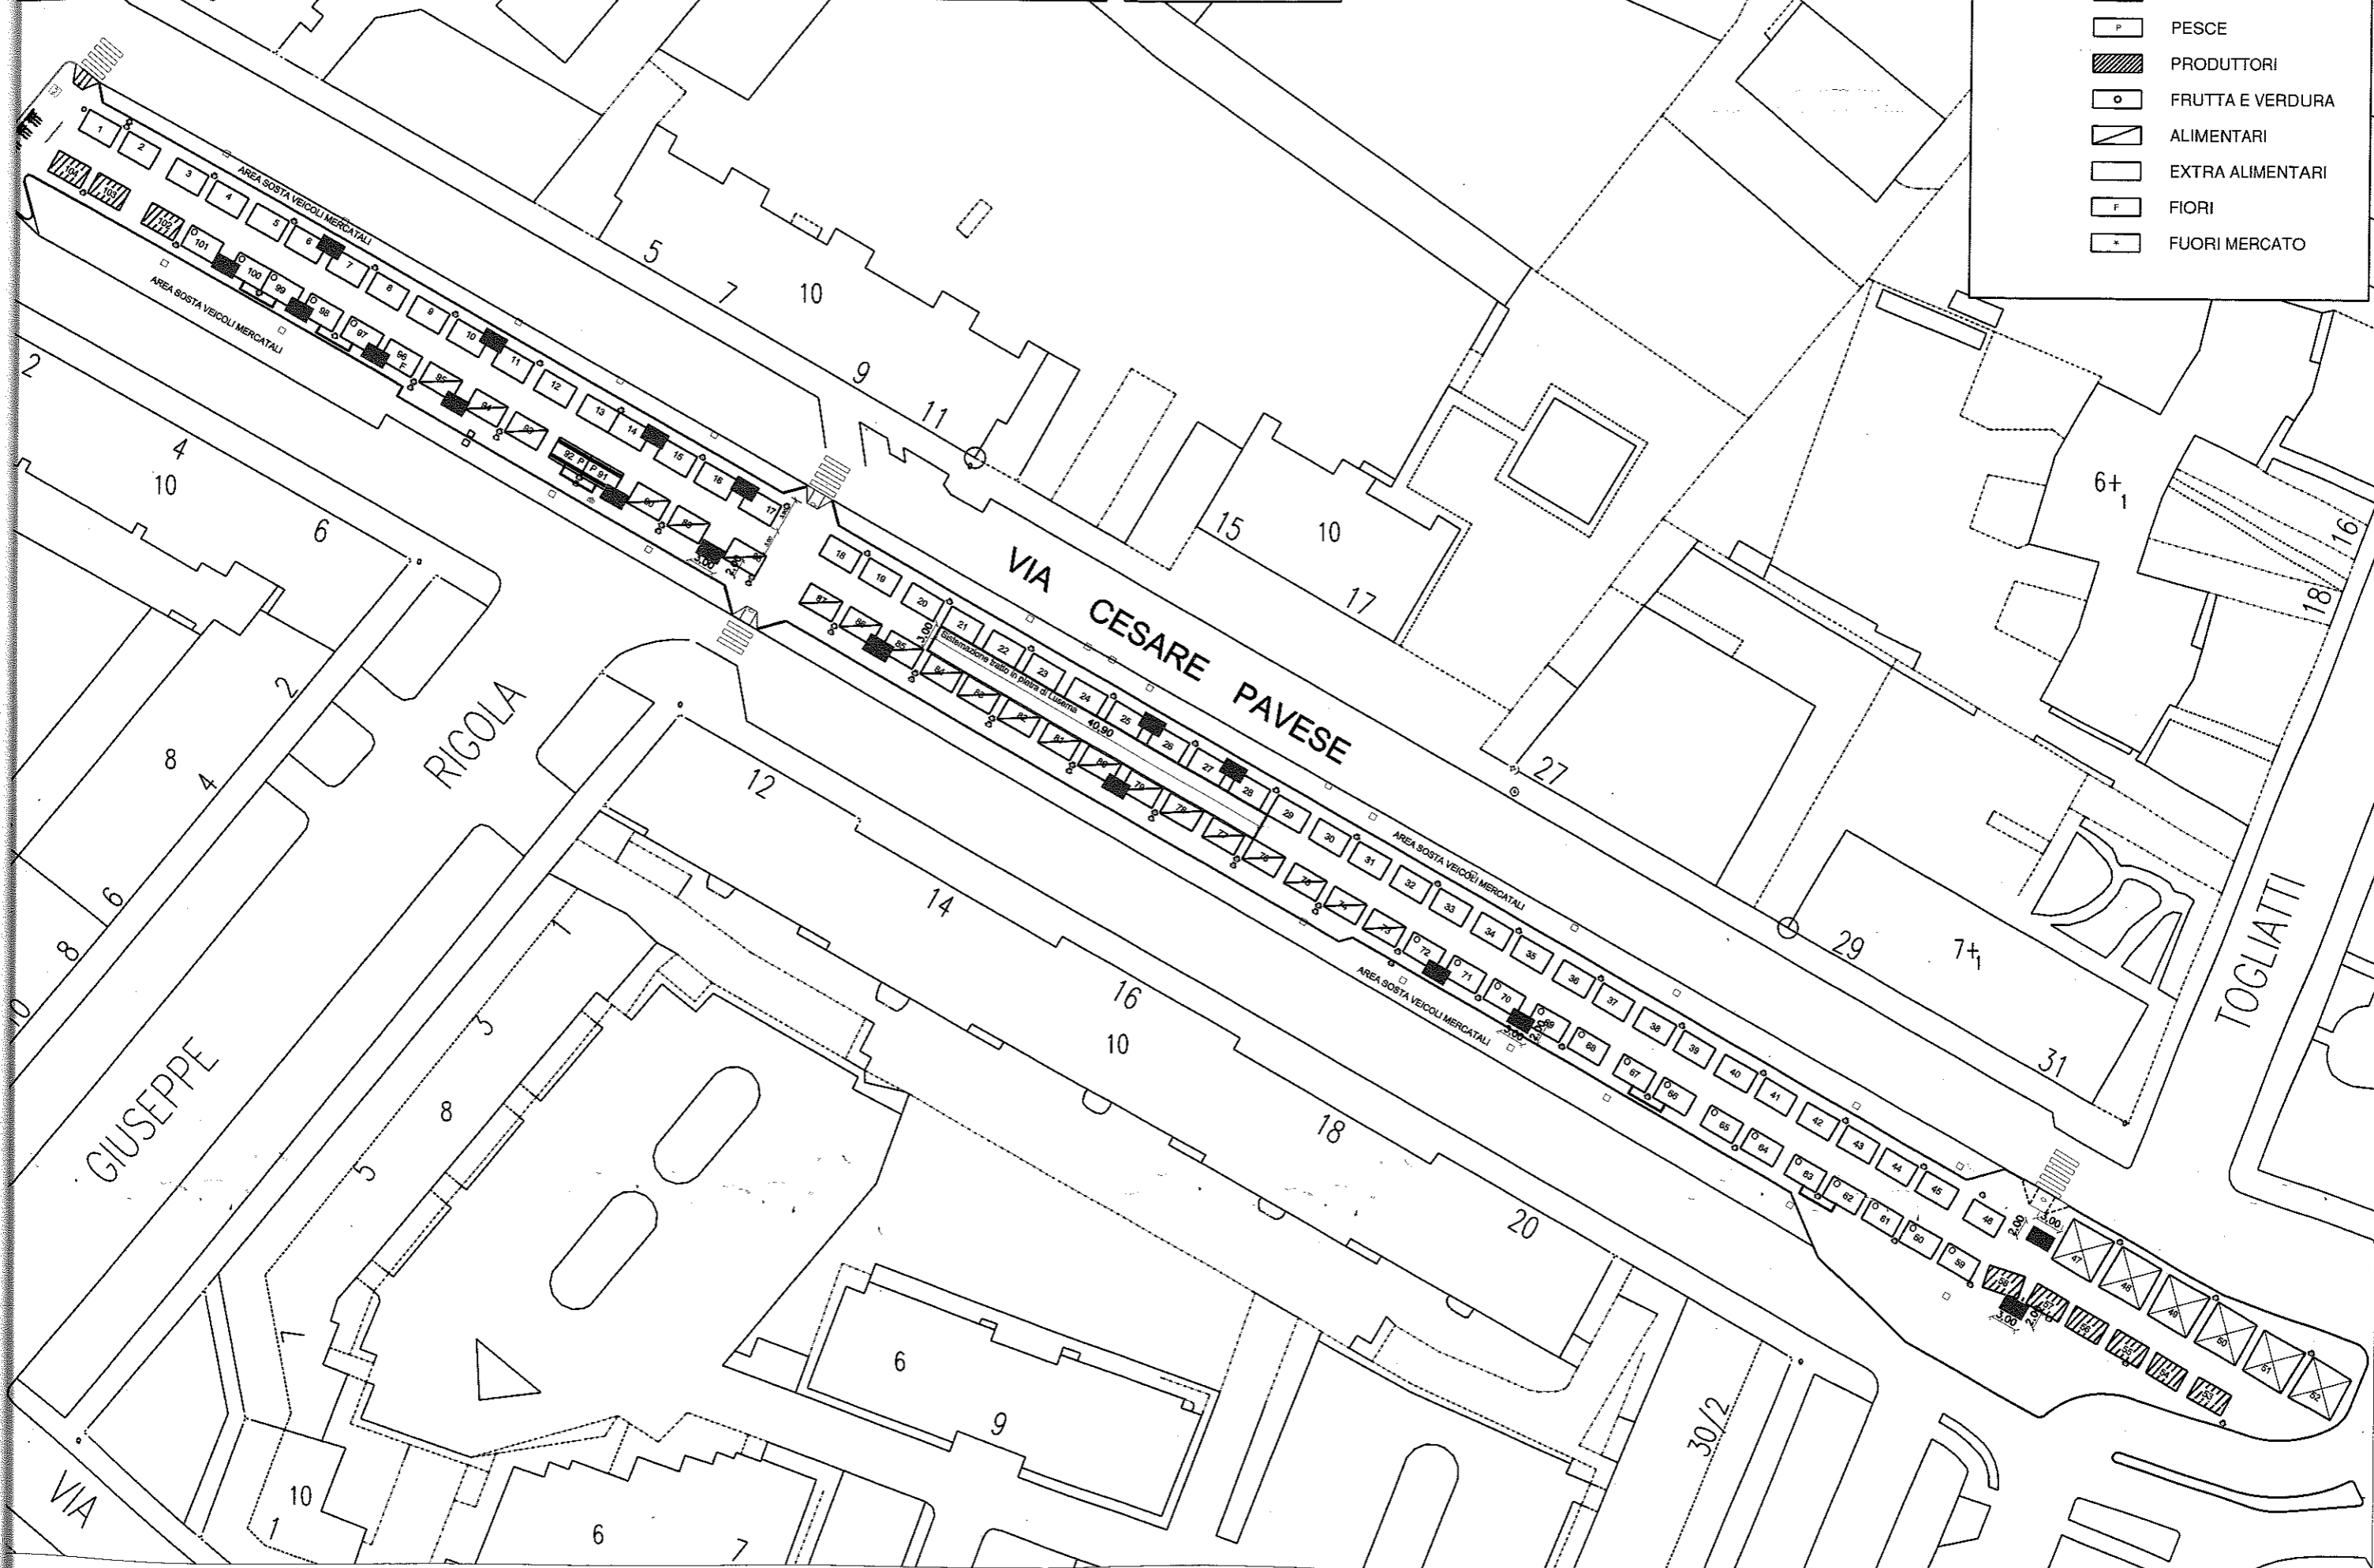



DI TORINO




Vice Direzione Generale Ingegneria
Direzione Servizi Tecnici per l'Edilizia Pubblica
Servizio Infrastrutture per il Commercio

AREA MERCATALE VIA PORPORA

Scala: ----
Data: 22-10-2012

TIPOLOGIA BANCHI MERCATO

- BATTITORI
- PESCE
- PRODUTTORI
- FRUTTA E VERDURA
- ALIMENTARI
- EXTRA ALIMENTARI
- FIORI
- FUORI MERCATO

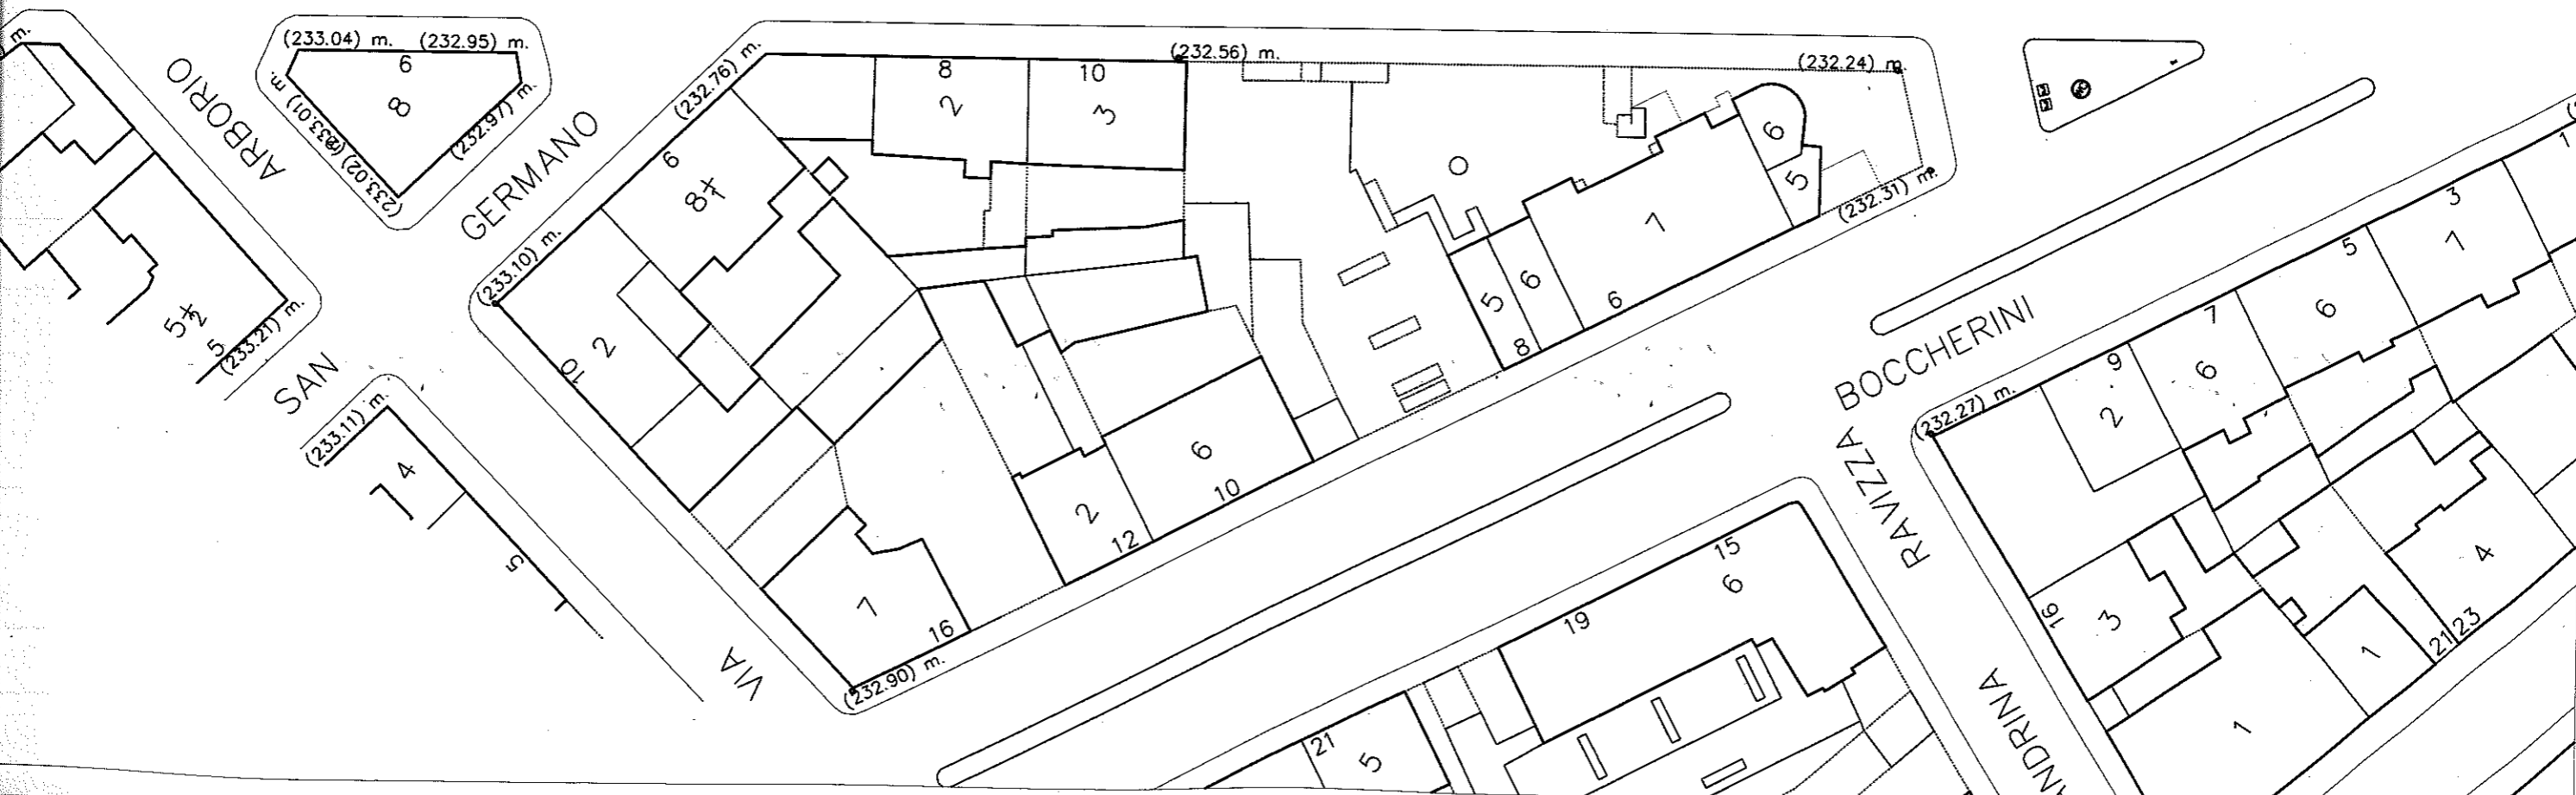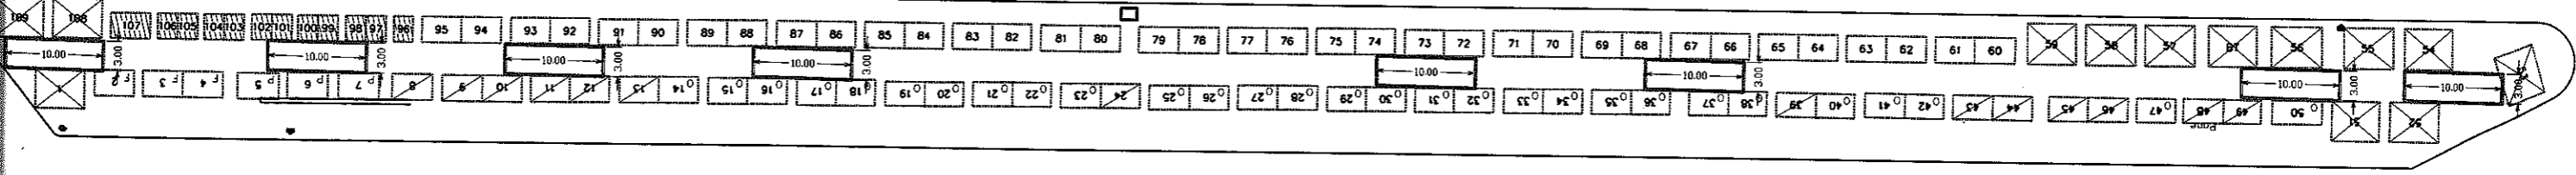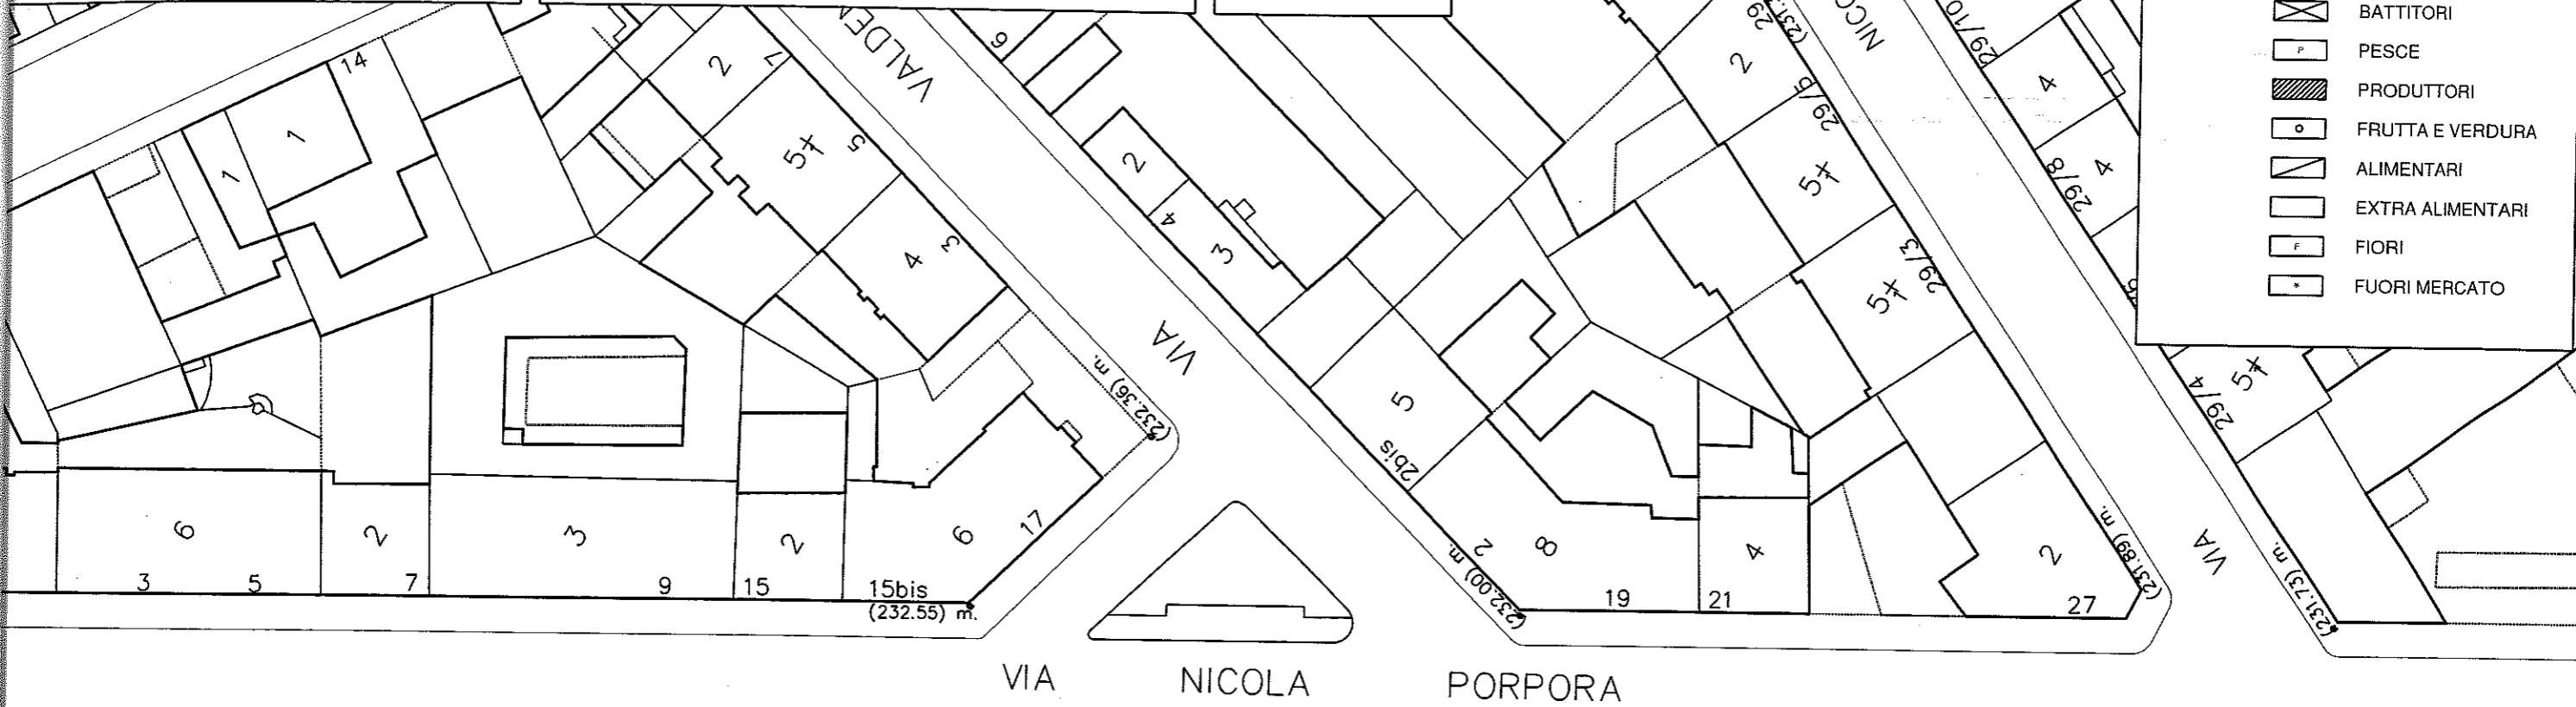




COMUNE DI TORINO

Vice Direzione Generale Ingegneria
Divisione Servizi Tecnici per l'Edilizia Pubblica
Servizio Infrastrutture per il Commercio

AREA MERCATALE RACCONIGI

Scala: fuori scala

Data: 11-10-2012

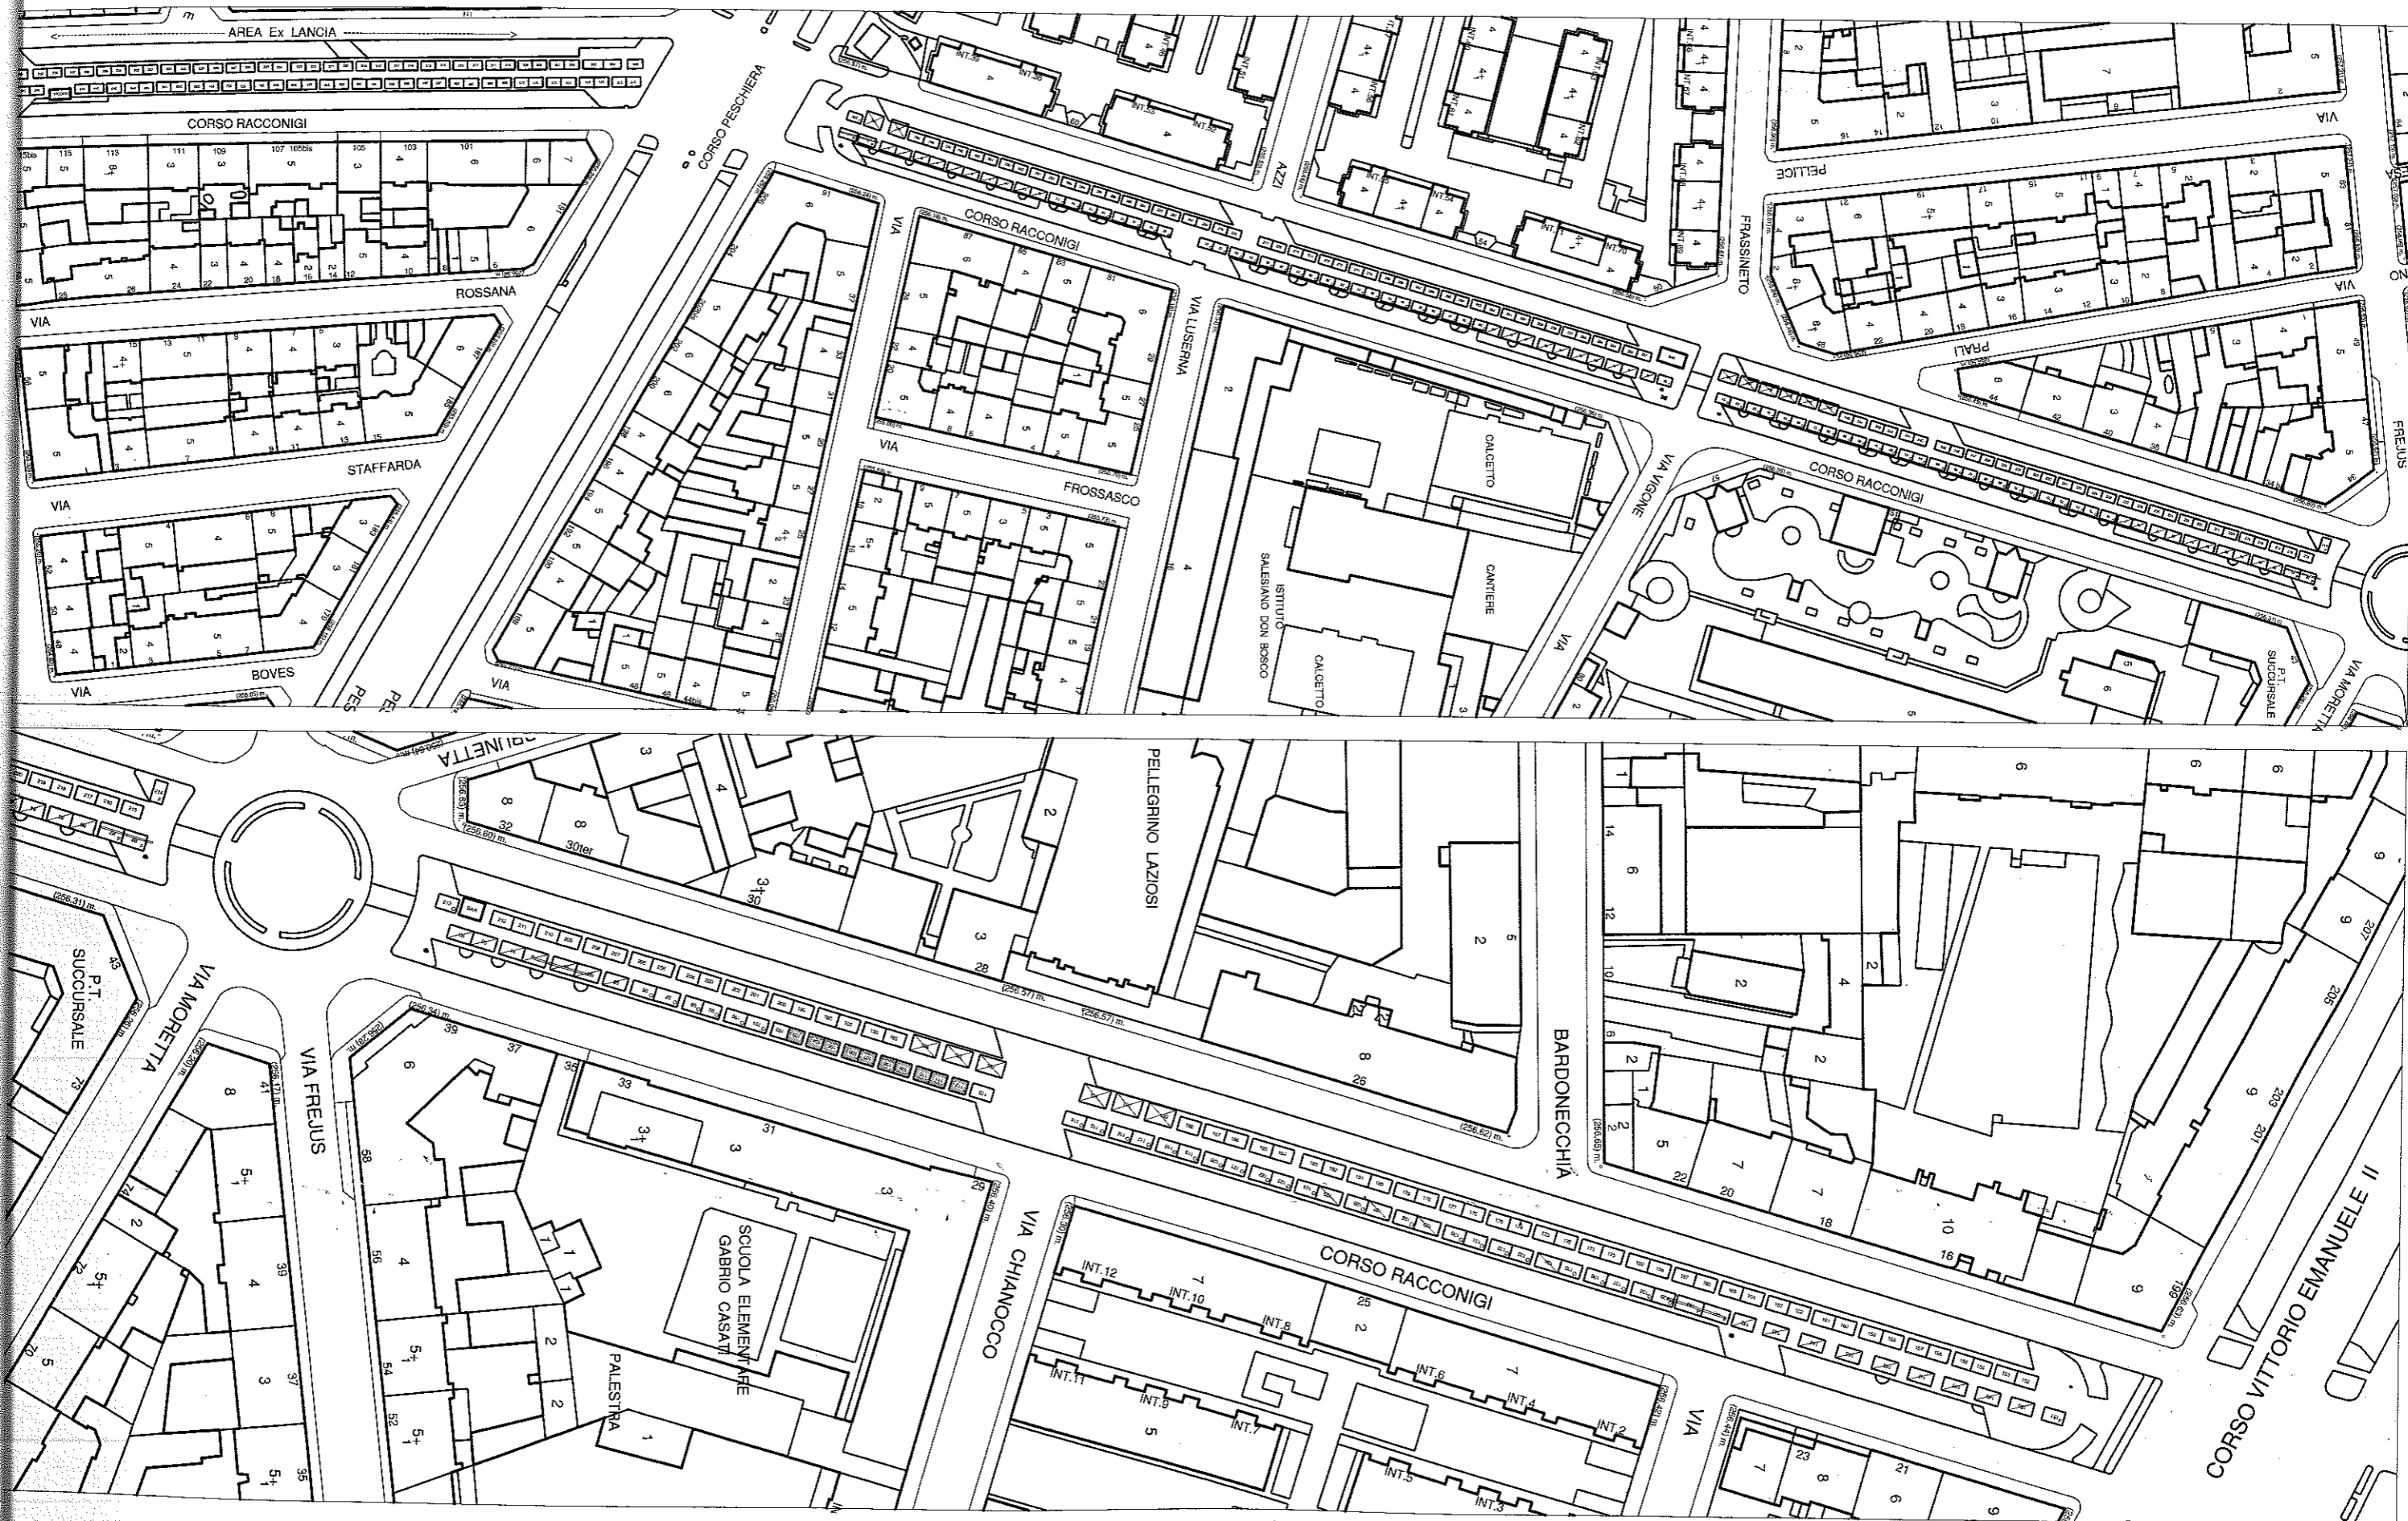



DI TORINO

Vice Direzione Generale Ingegneria
Direzione Servizi Tecnici per l'Edilizia Pubblica
Servizio Infrastrutture per il Commercio


AREA MERCATALE VIA SAN SECONDO

Scala: ---

Data: 08-10-2012

TIPOLOGIA BANCHI MERCATO

-  BATTITORI
-  PESCE
-  PRODUTTORI
-  FRUTTA E VERDURA
-  ALIMENTARI
-  EXTRA ALIMENTARI
-  FIORI
-  FUORI MERCATO

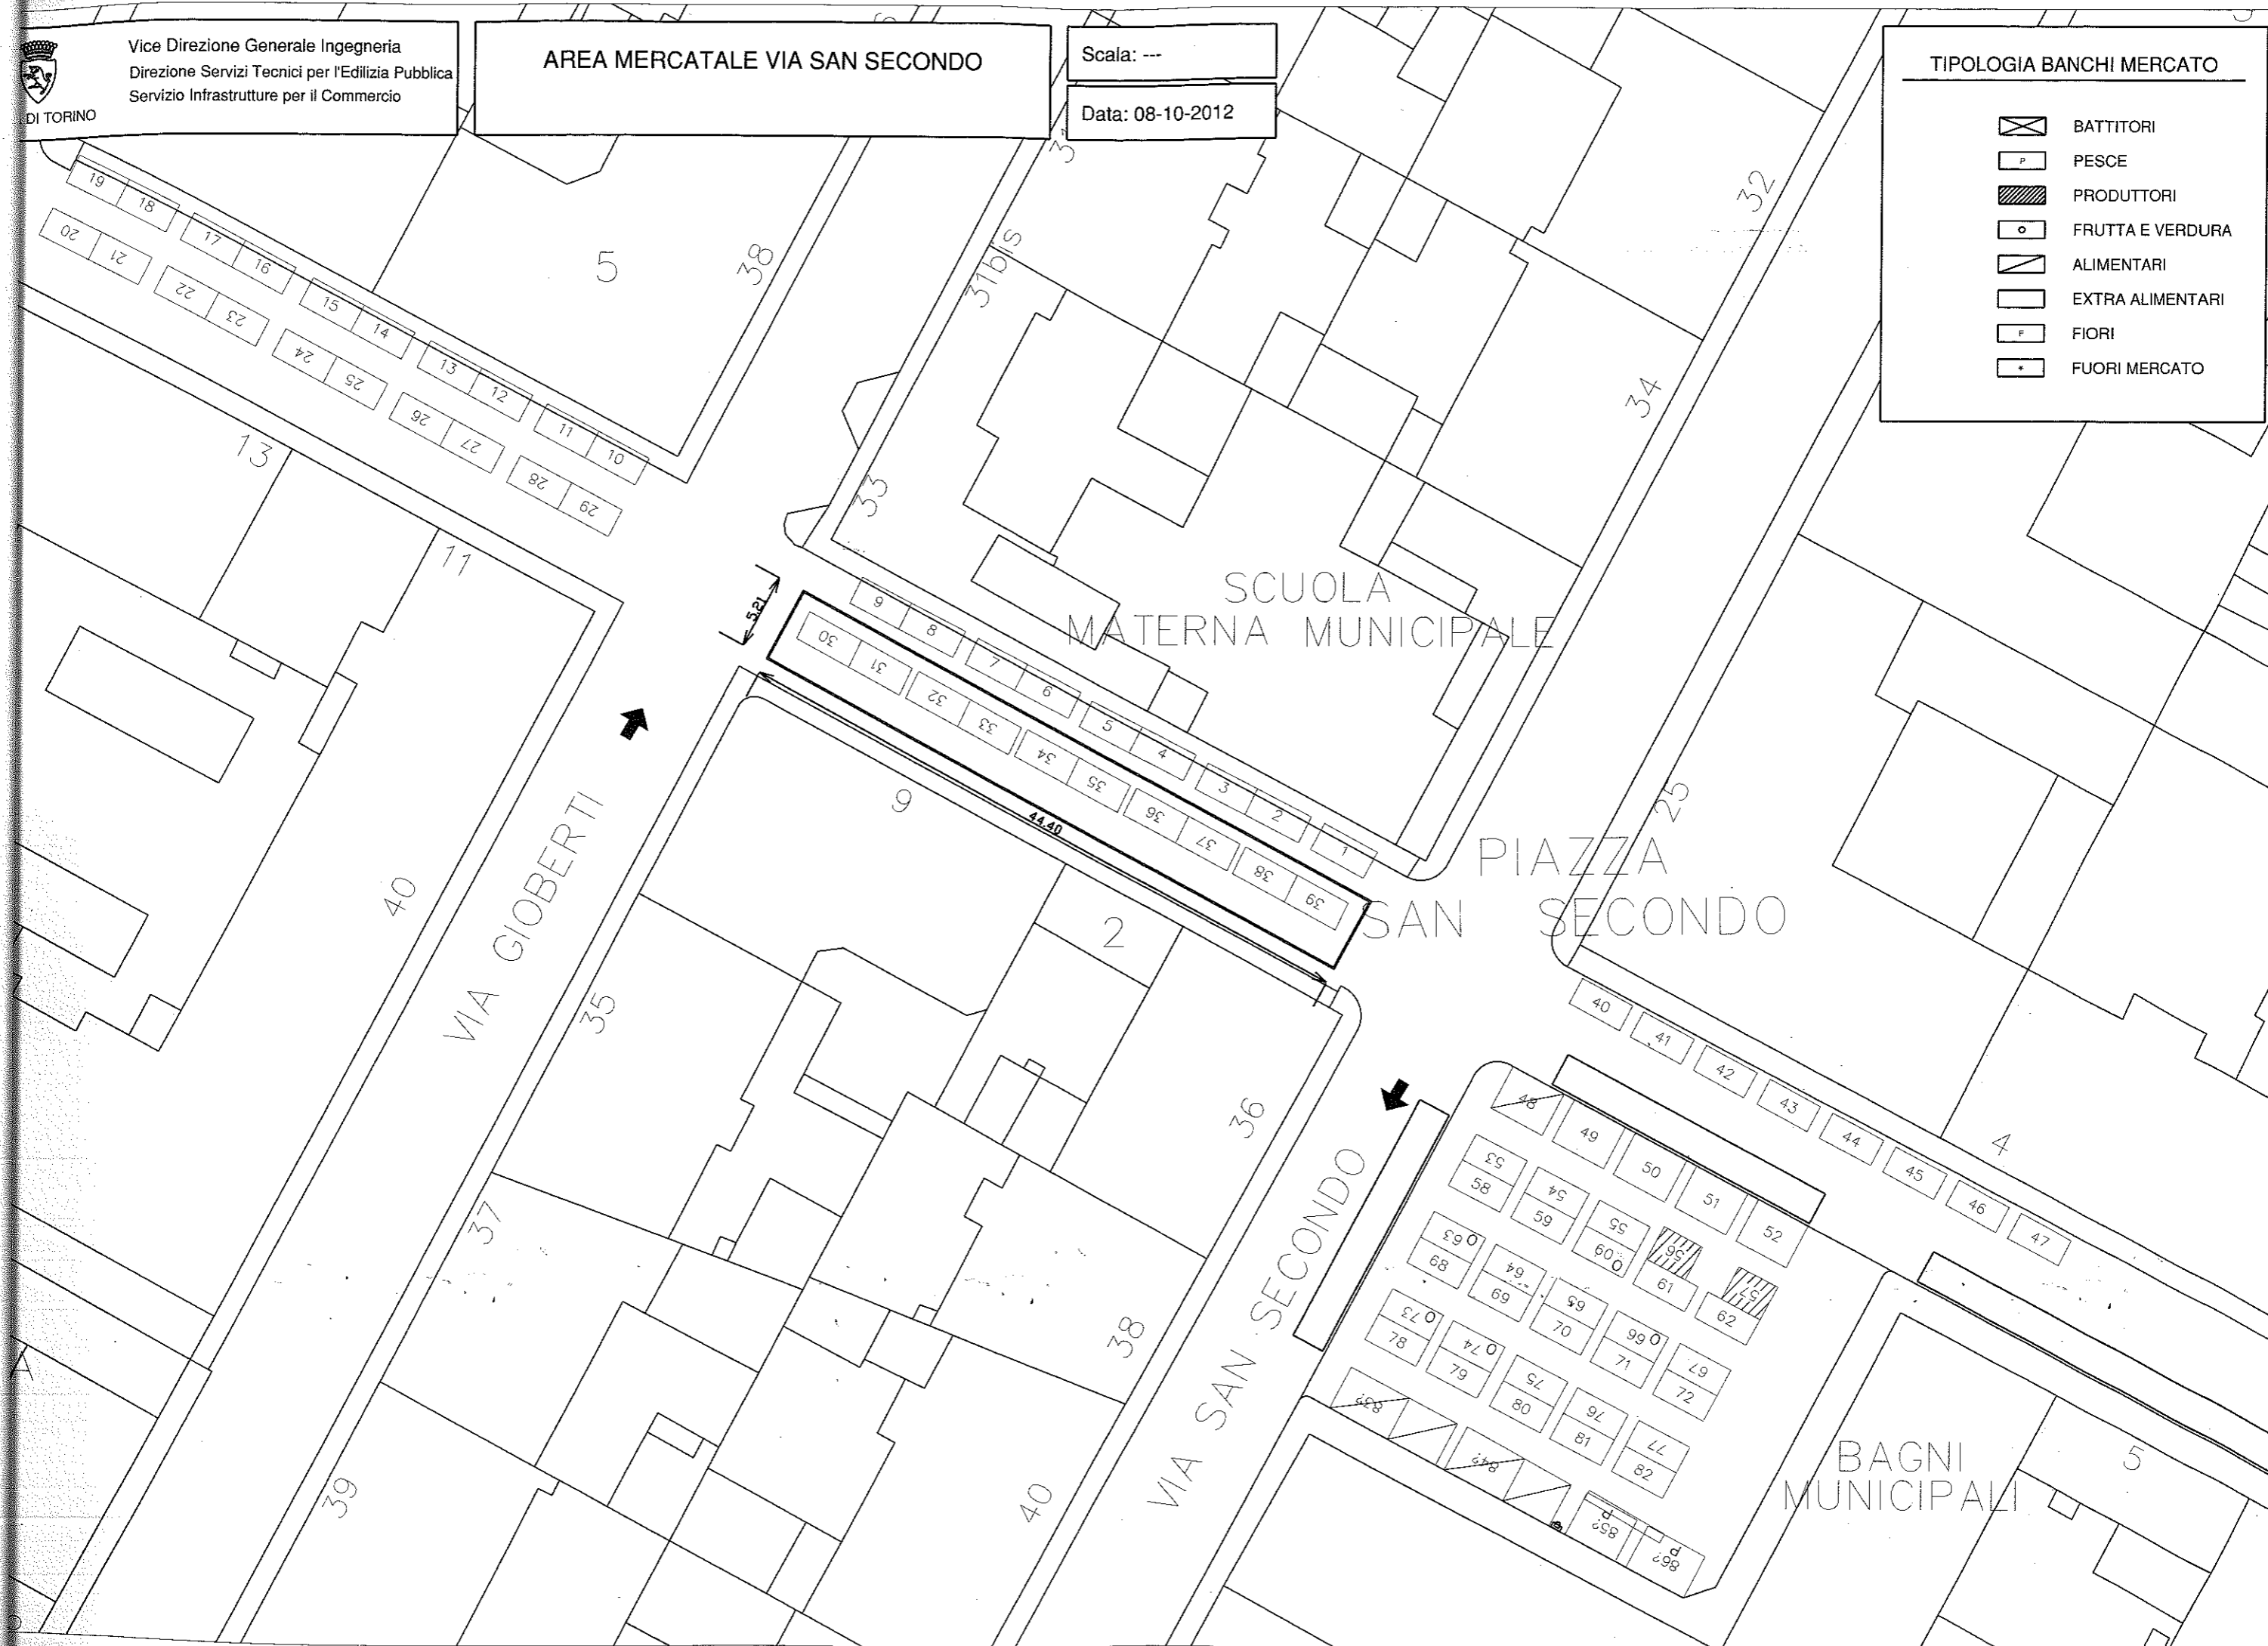



DI TORINO

Vice Direzione Generale Ingegneria
Divisione Servizi Tecnici per l'Edilizia Pubblica
Servizio Infrastrutture per il Commercio


AREA MERCATALE PIAZZA SANTA GIULIA

Scala: -----

Data: 11-10-2012

TIPOLOGIA BANCHI MERCATO

-  BATTITORI
-  PESCE
-  PRODUTTORI
-  FRUTTA E VERDURA
-  ALIMENTARI
-  EXTRA ALIMENTARI
-  FIORI
-  FUORI MERCATO

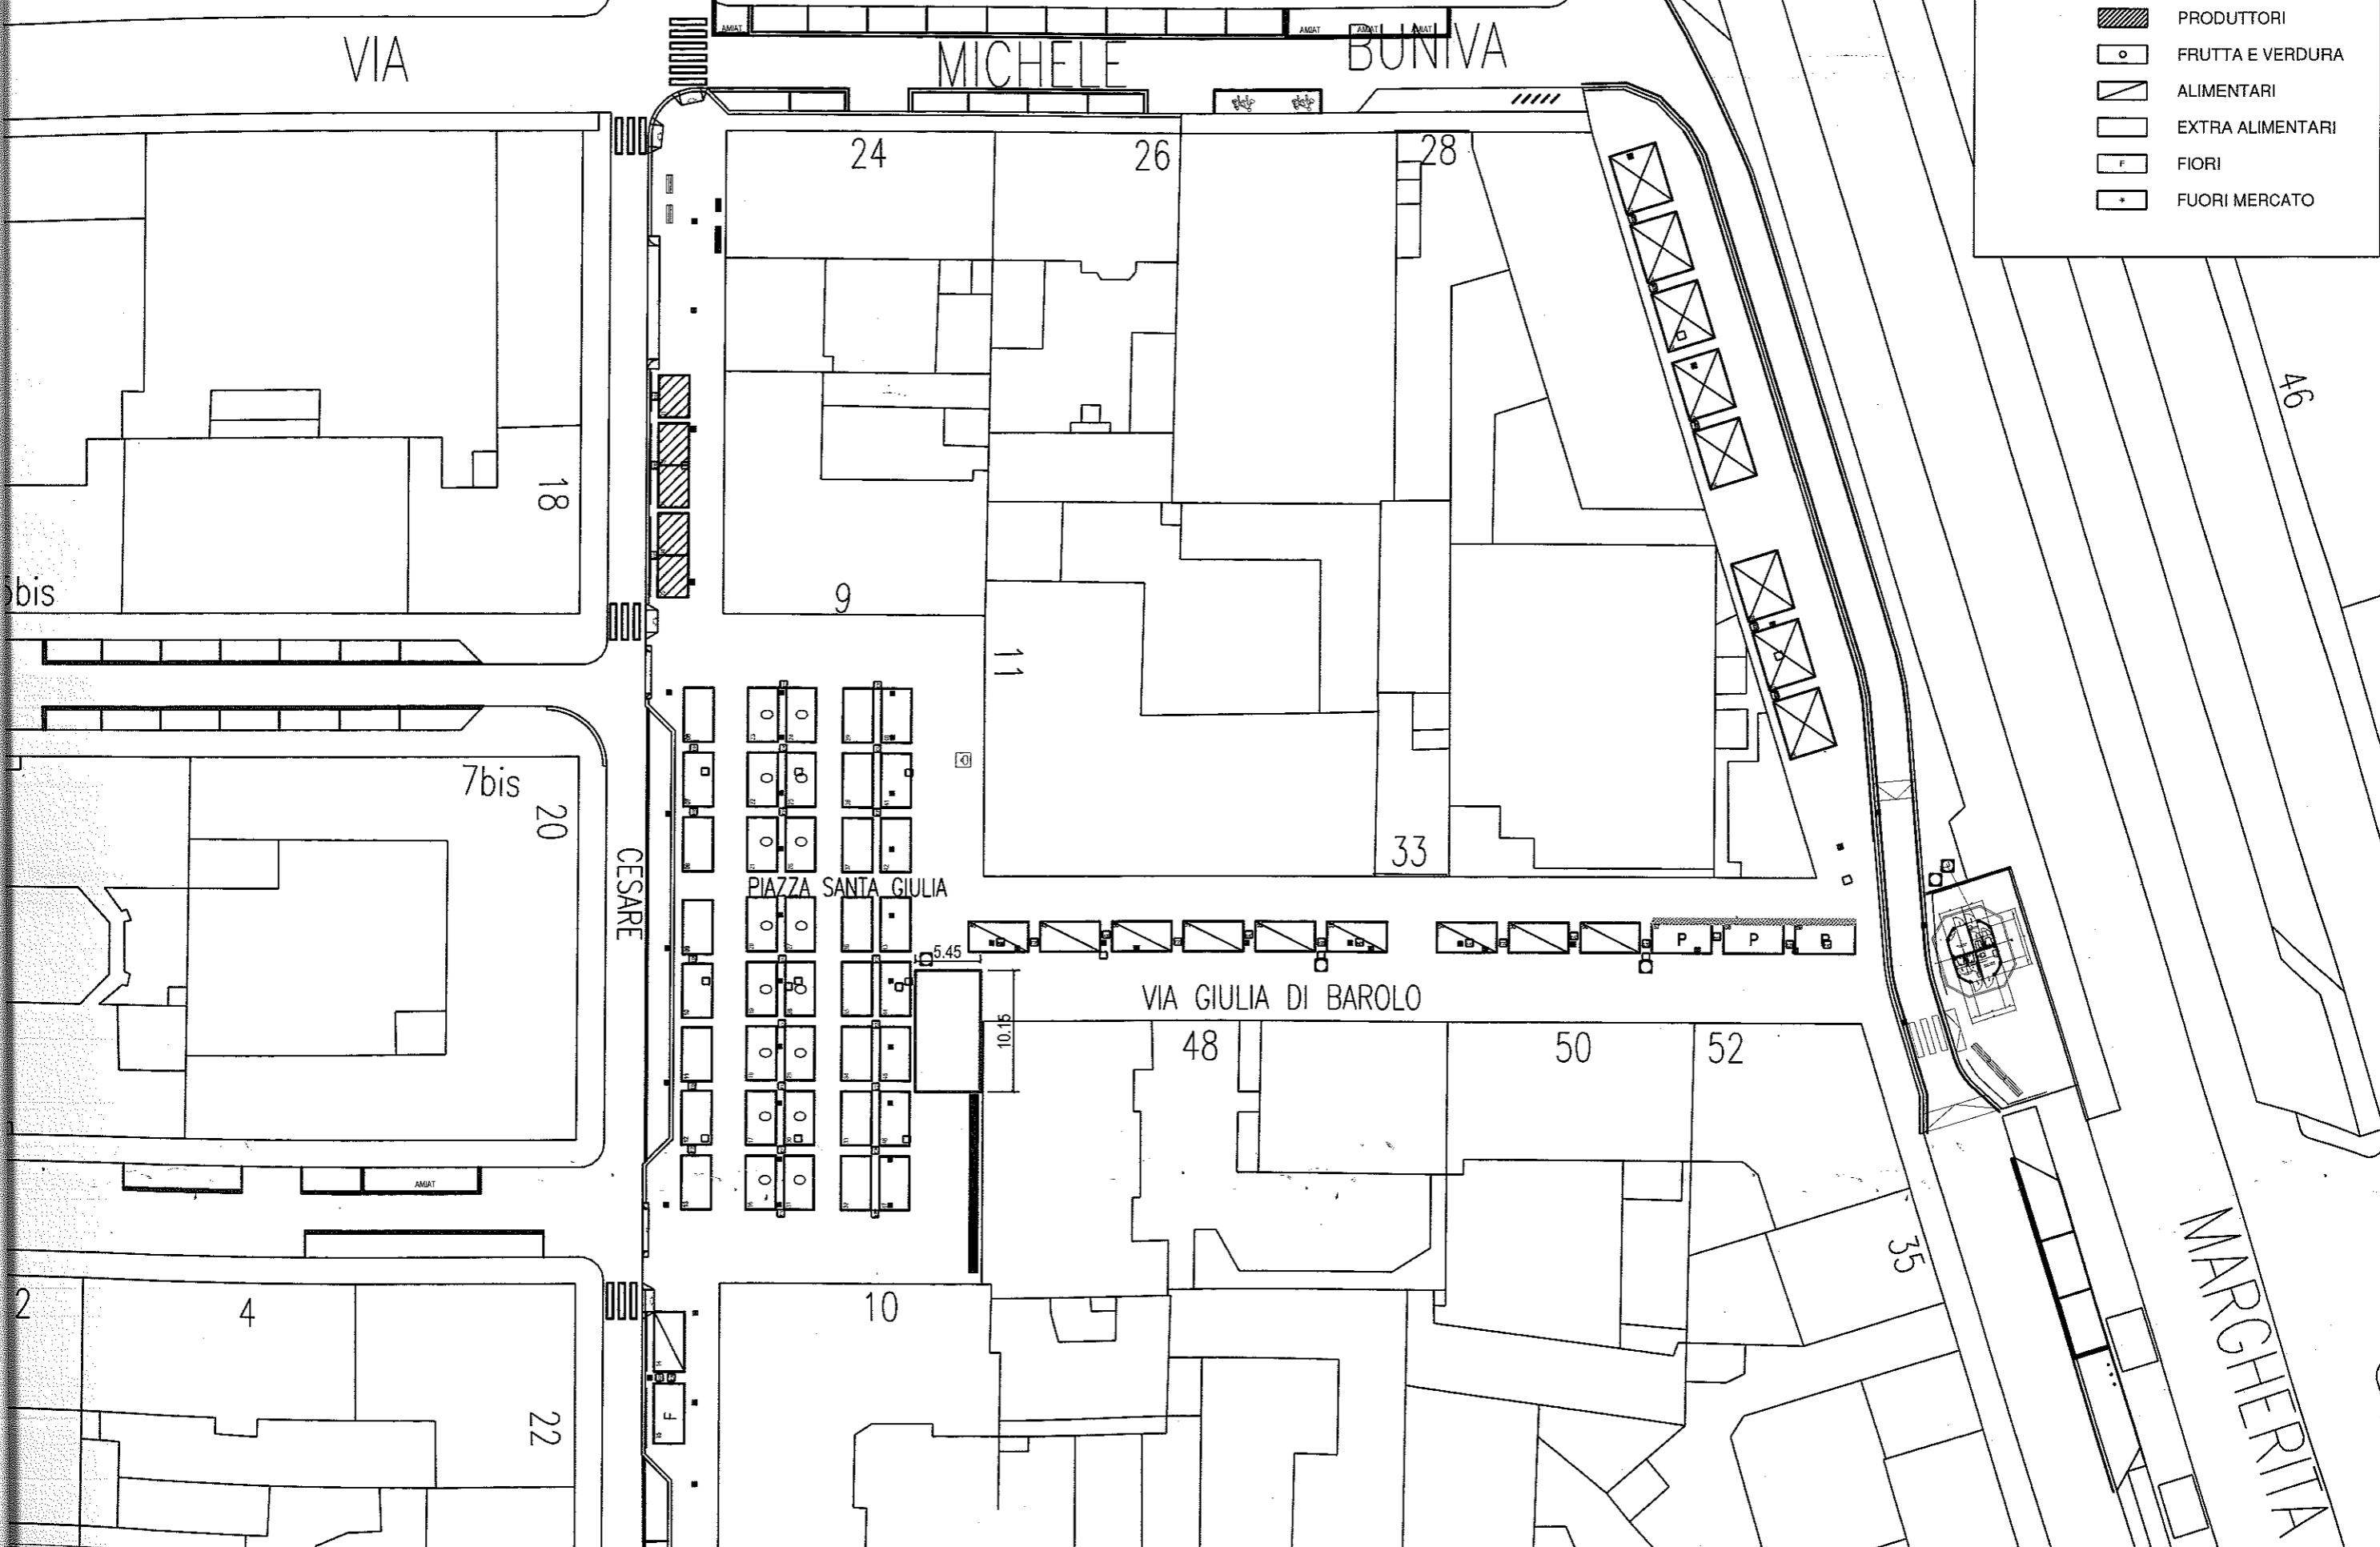

TIPOLOGIA BANCHI MERCATO

-  BATTITORI
-  PESCE
-  PRODUTTORI
-  FRUTTA E VERDURA
-  ALIMENTARI
-  EXTRA ALIMENTARI
-  FIORI
-  FUORI MERCATO




CITTÀ DI TORINO

Vice Direzione Generale Ingegneria
 Divisione Servizi Tecnici per l'Edilizia Pubblica
 Servizio Infrastrutture per il Commercio

AREA MERCATALE CORSO SPEZIA

Scala: 1:500

Data: 11-10-2012

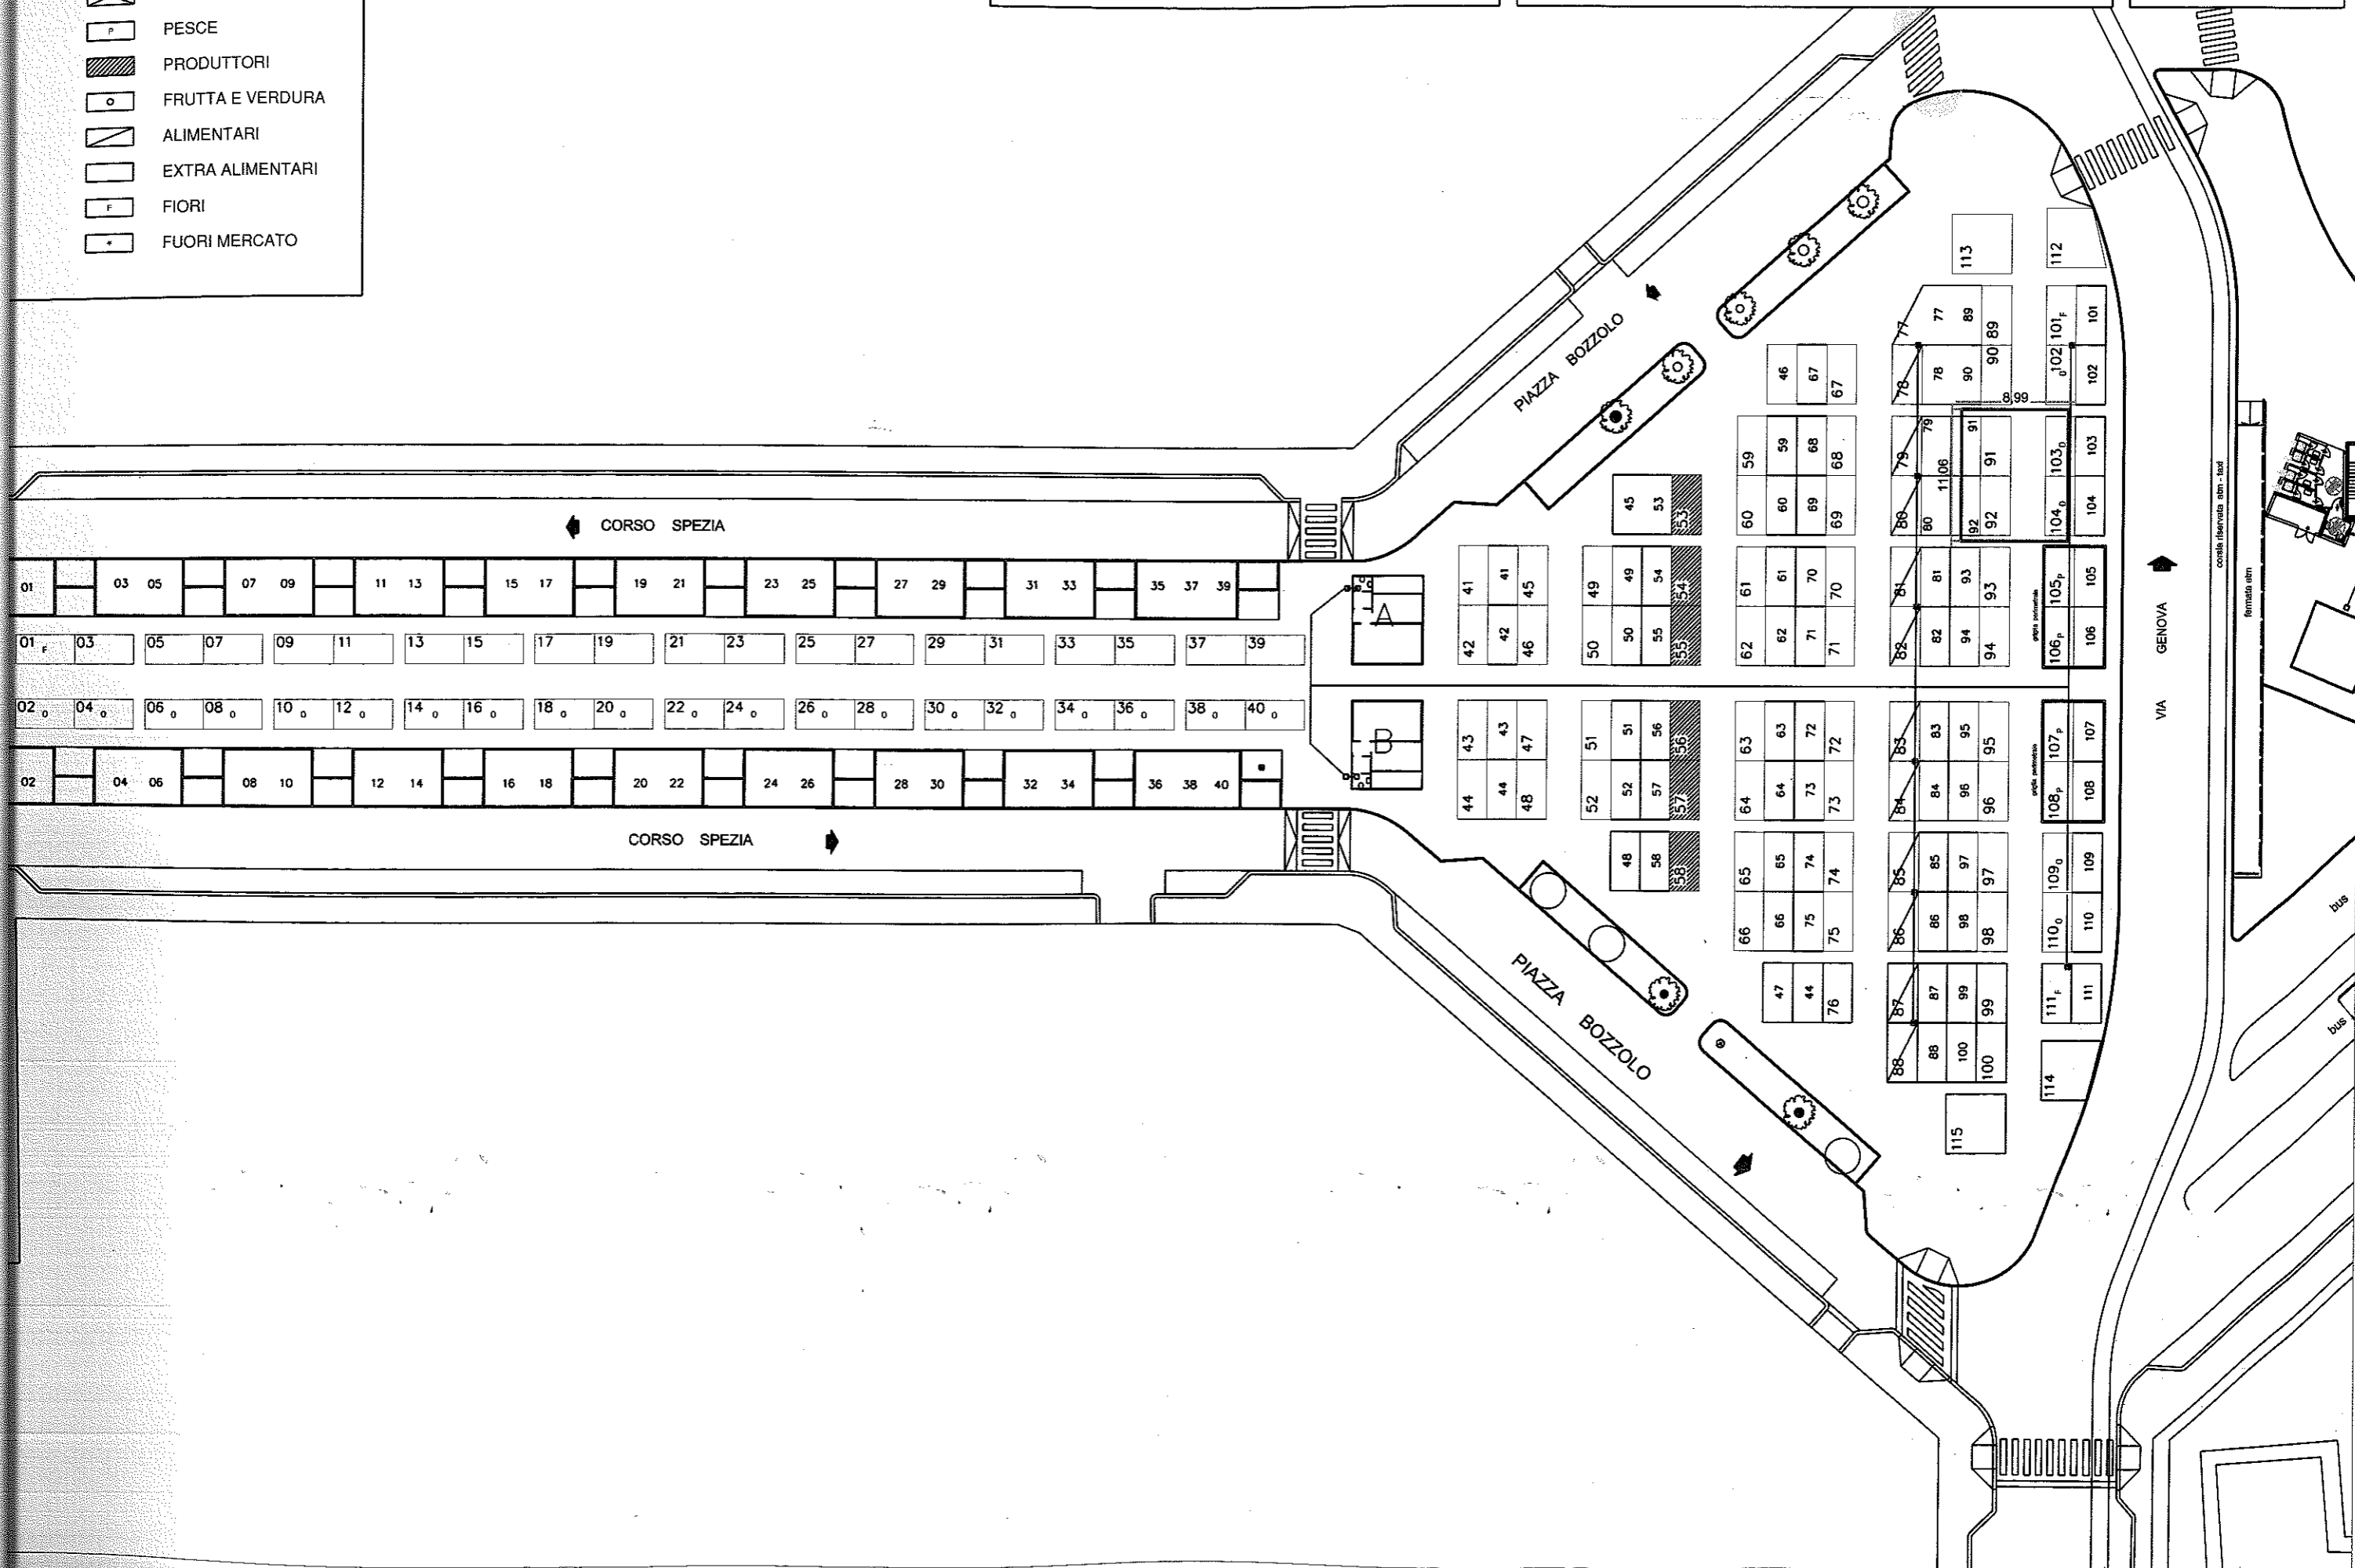



COMUNE DI TORINO

Vice Direzione Generale Ingegneria
Divisione Servizi Tecnici per l'Edilizia Pubblica
Servizio Infrastrutture per il Commercio


AREA MERCATALE SVIZZERA

Scala: fuori scala

Data: 11-10-2012

TIPOLOGIA BANCHI MERCATO

- BATTITORI
- PESCE
- PRODUTTORI
- FRUTTA E VERDURA
- ALIMENTARI
- EXTRA ALIMENTARI
- FIORI
- FUORI MERCATO

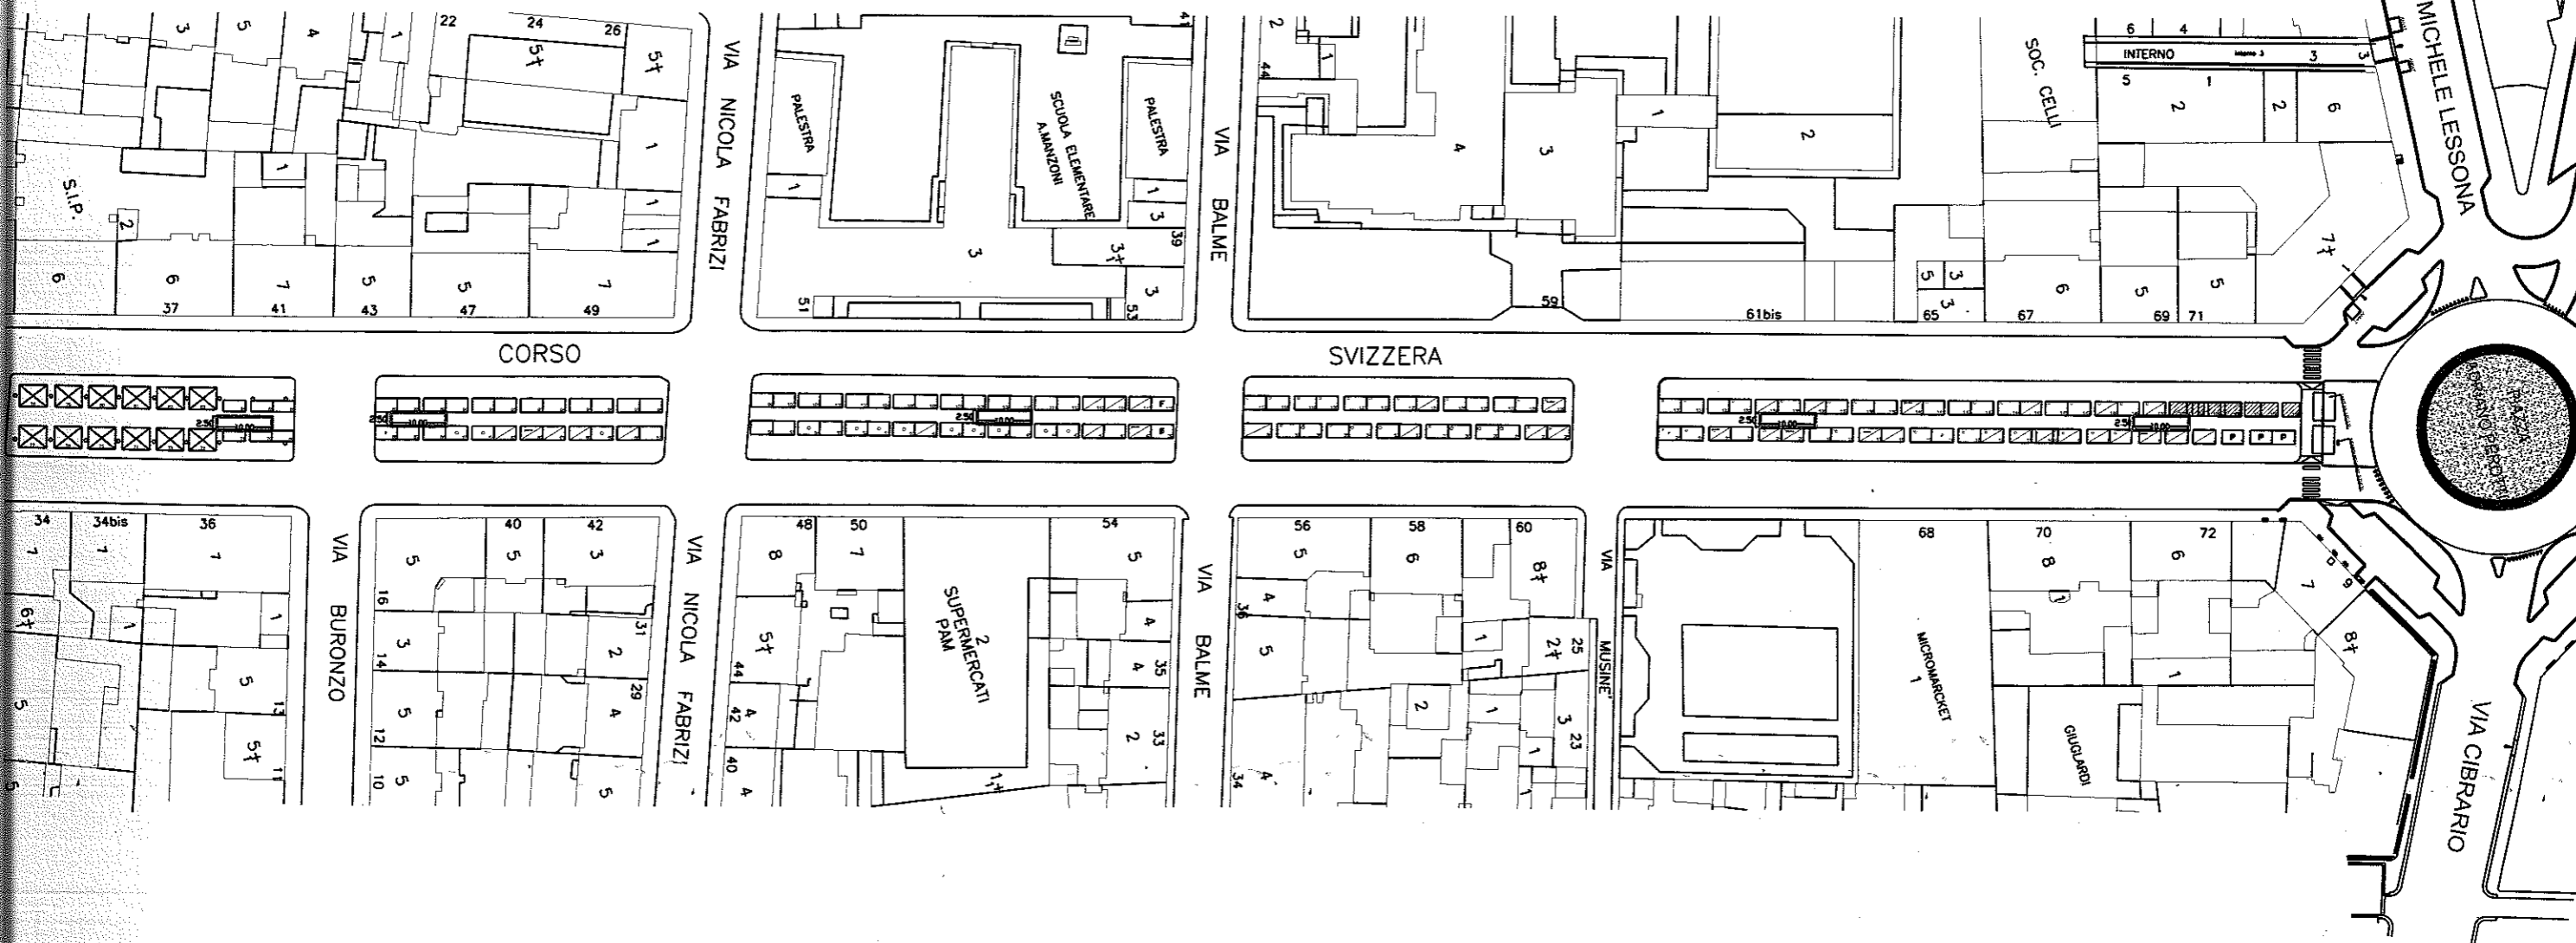



COMUNE DI TORINO

Vice Direzione Generale Ingegneria
Divisione Servizi Tecnici per l'Edilizia Pubblica
Servizio Infrastrutture per il Commercio

AREA MERCATALE TARANTO

Scala: fuori scala

Data: 08-10-2012

TIPOLOGIA BANCHI MERCATO

- BATTITORI
- PESCE
- PRODUTTORI
- FRUTTA E VERDURA
- ALIMENTARI
- EXTRA ALIMENTARI
- FIORI
- FUORI MERCATO

