



CITTA' DI TORINO

Vice Direzione Generale Ingegneria  
Direzione Infrastrutture e Mobilità  
Servizio Riqualificazione Spazio Pubblico

All.4 alla Deliberazione di  
Giunta Comunale n° mecc.  
.....  
del.....

# **CORSO MARCONI**


## **REALIZZAZIONE PARCHEGGIO PERTINENZIALE E SISTEMAZIONE SUPERFICIALE**


### **ALLEGATO A/2 al Bando di Gara**


#### **SCHEMI SOTTOSERVIZI**


ATTENZIONE !


**il tracciato delle reti degli schemi raccolti nel presente fascicolo hanno valore esclusivamente indicativo e non può essere inteso come probante**

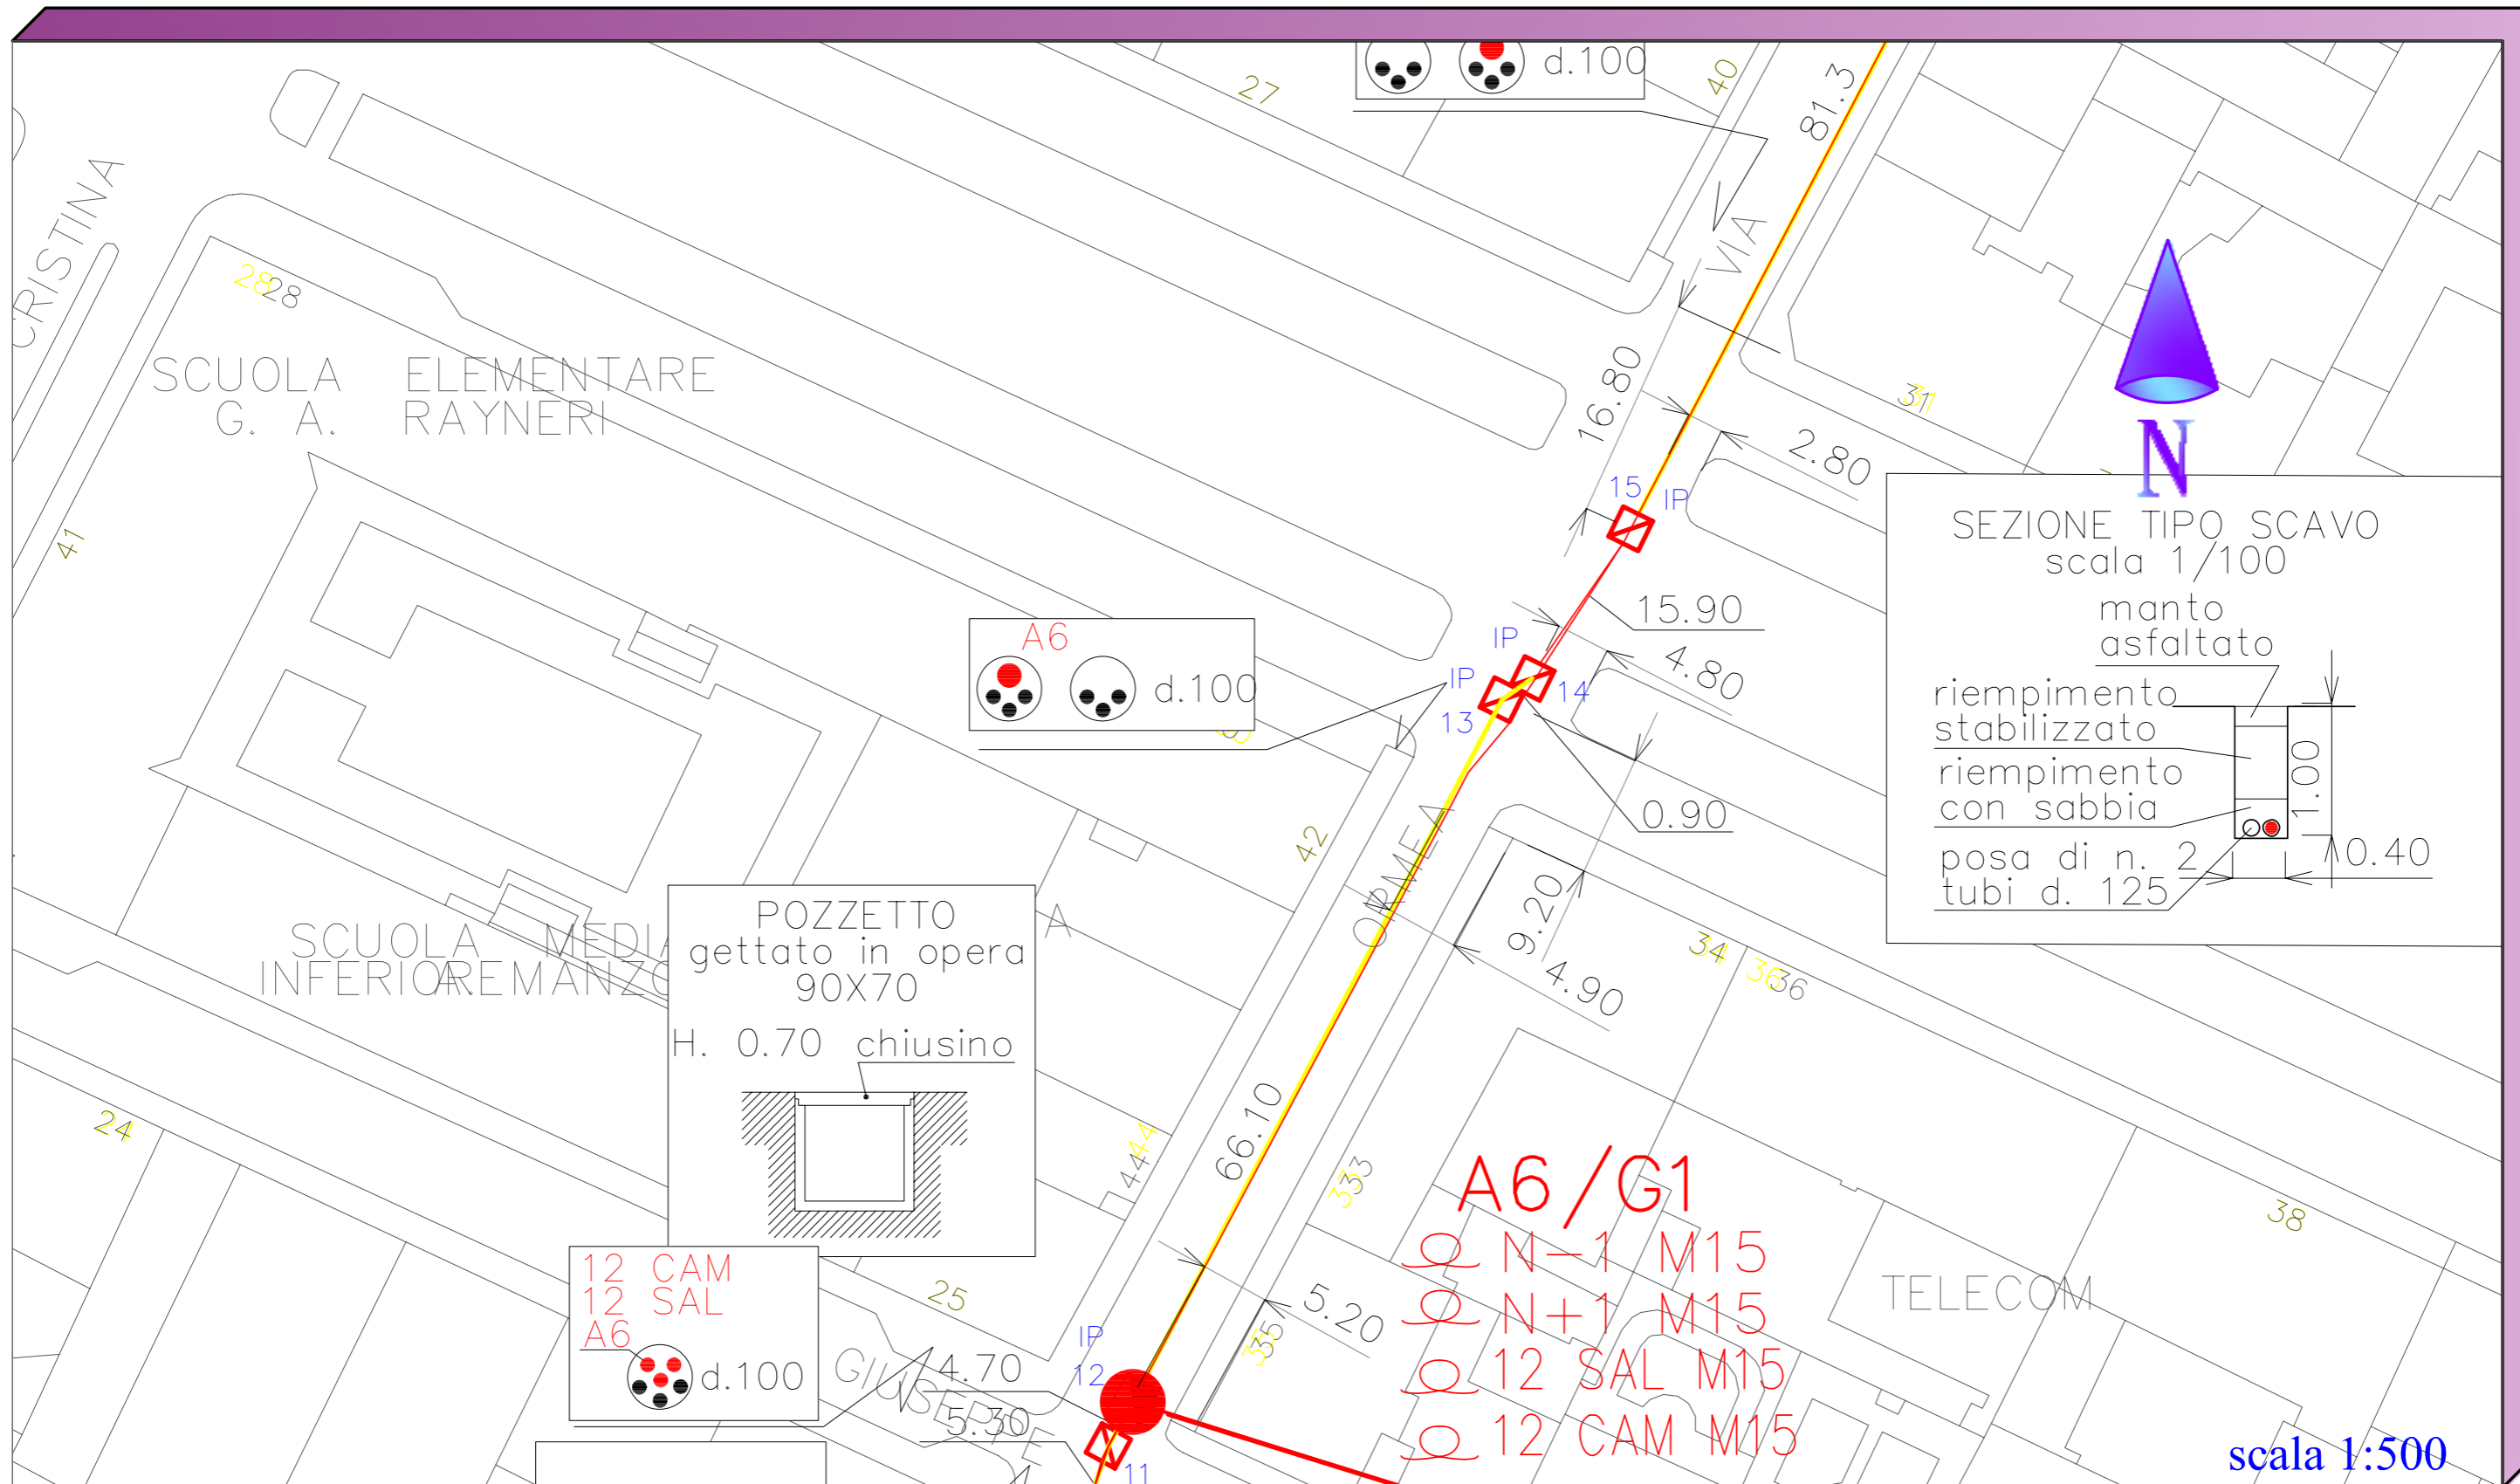


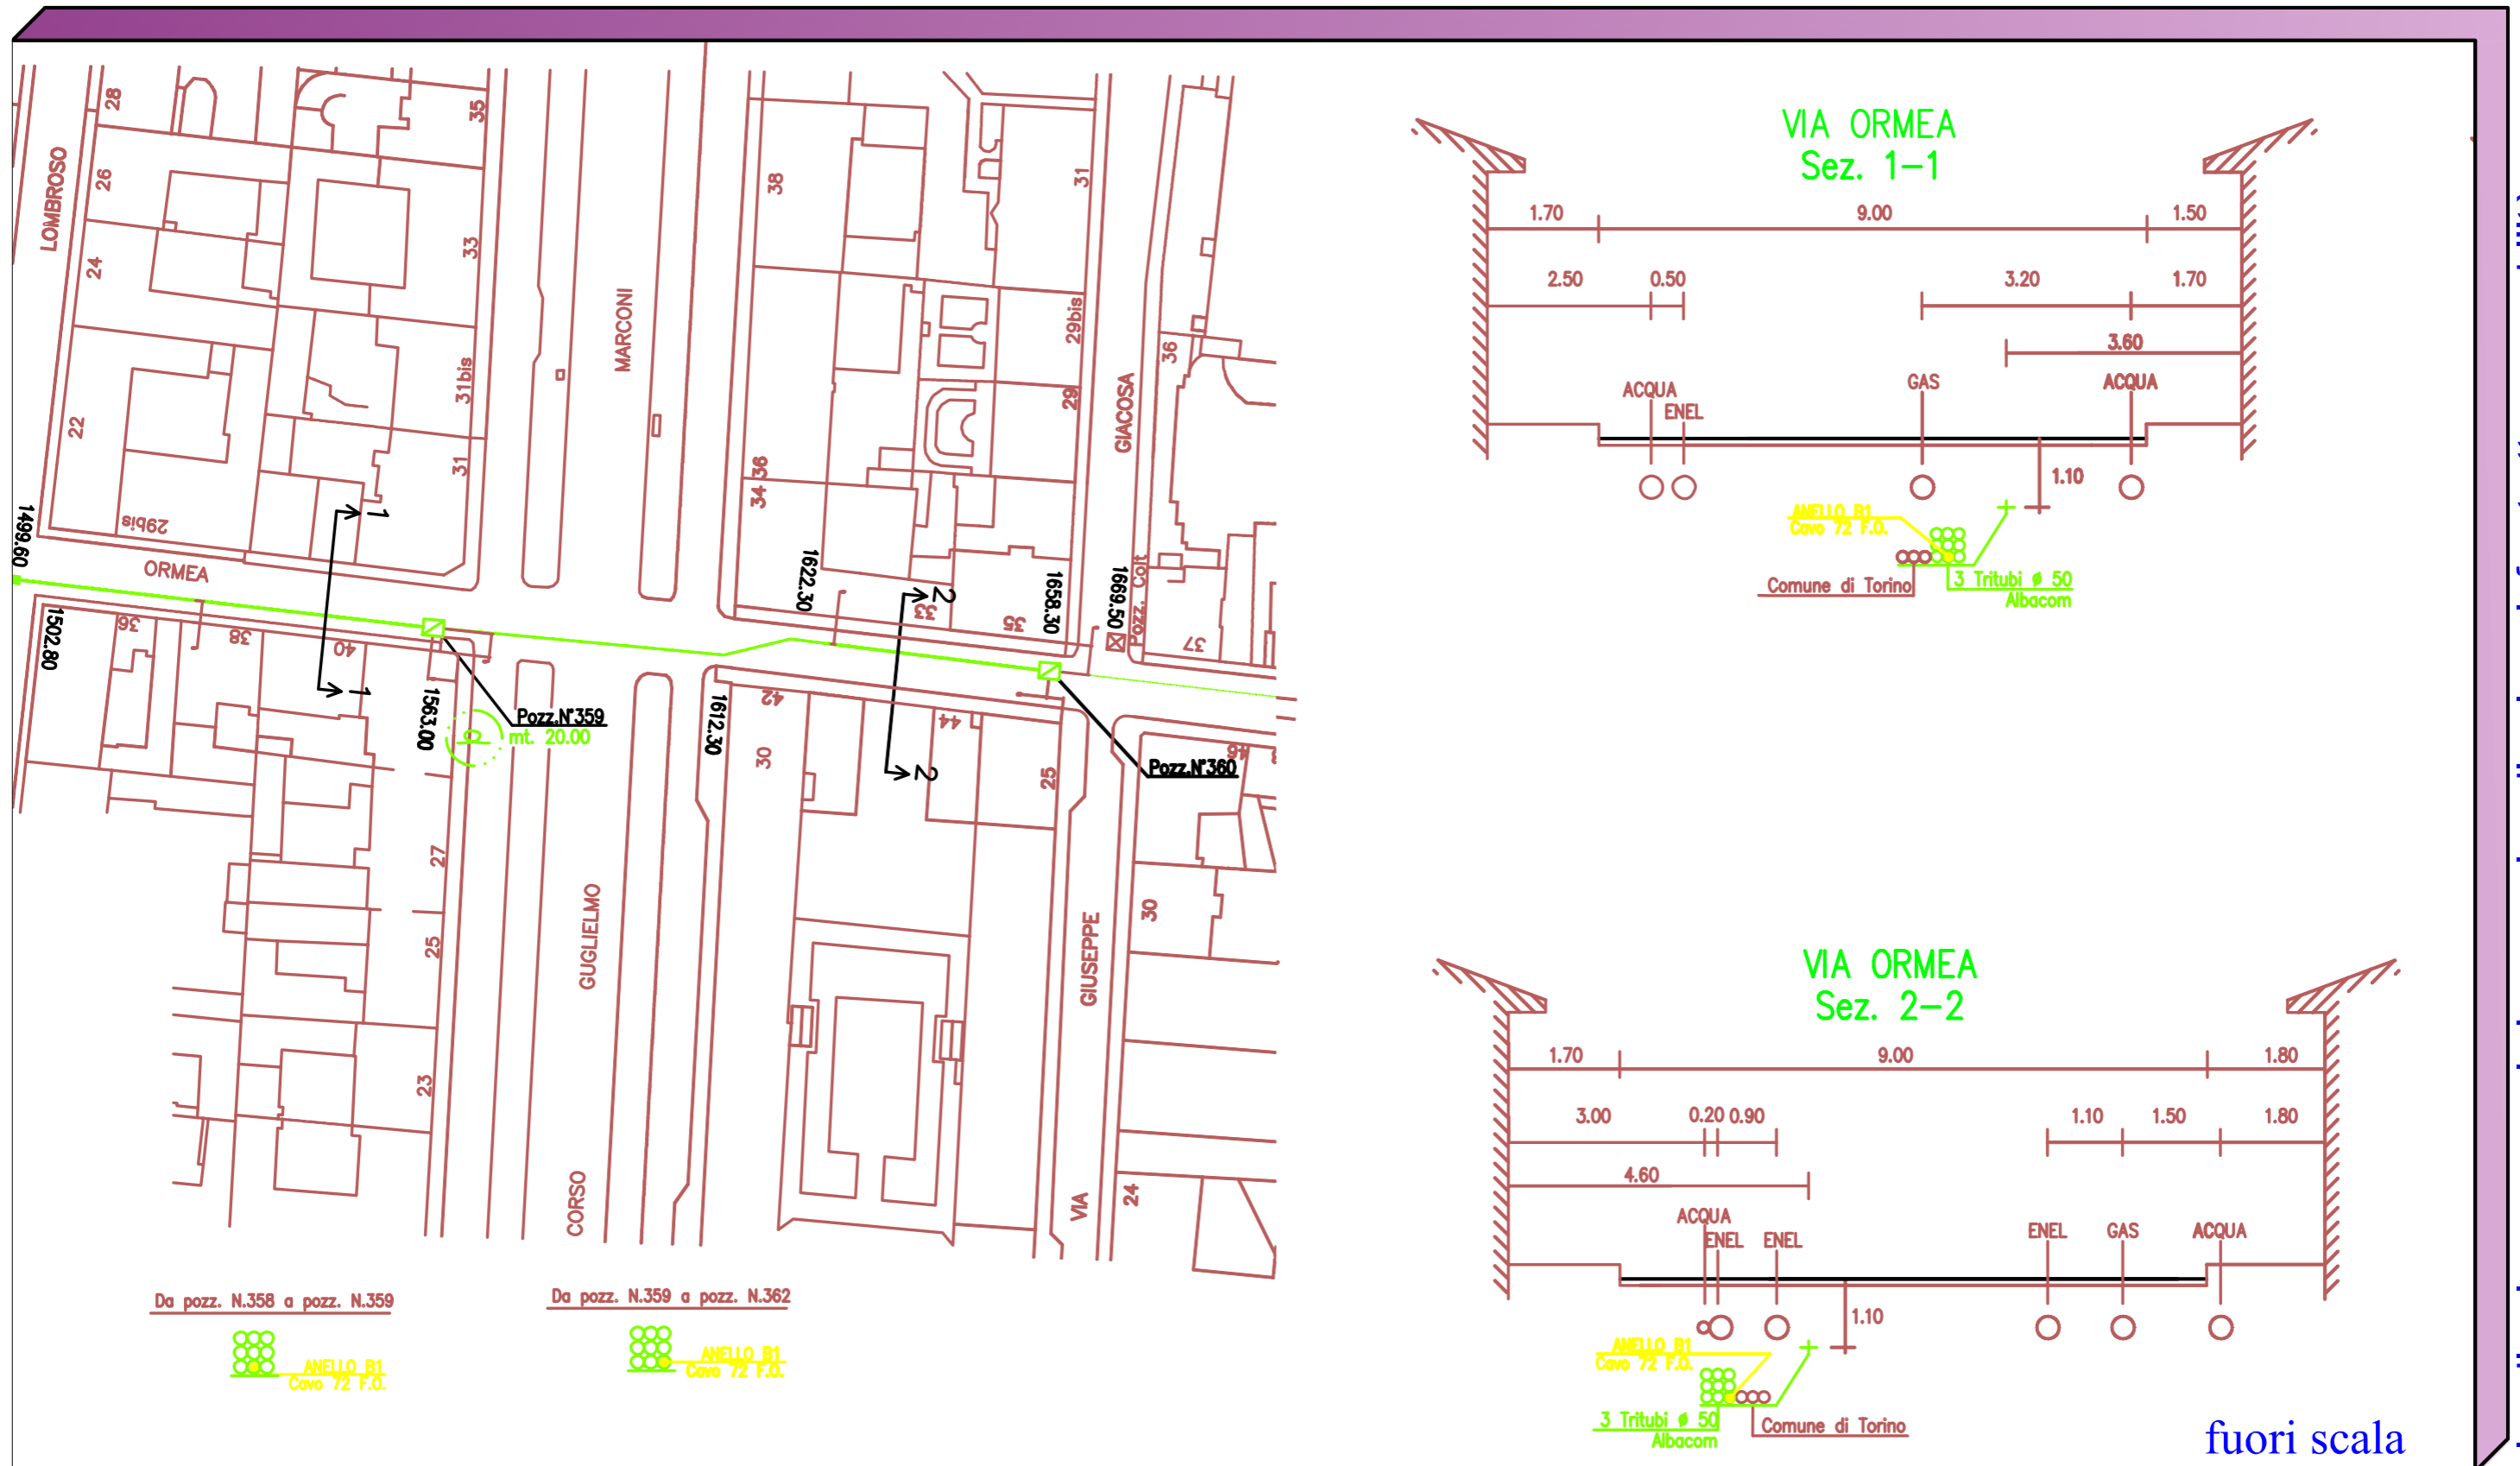

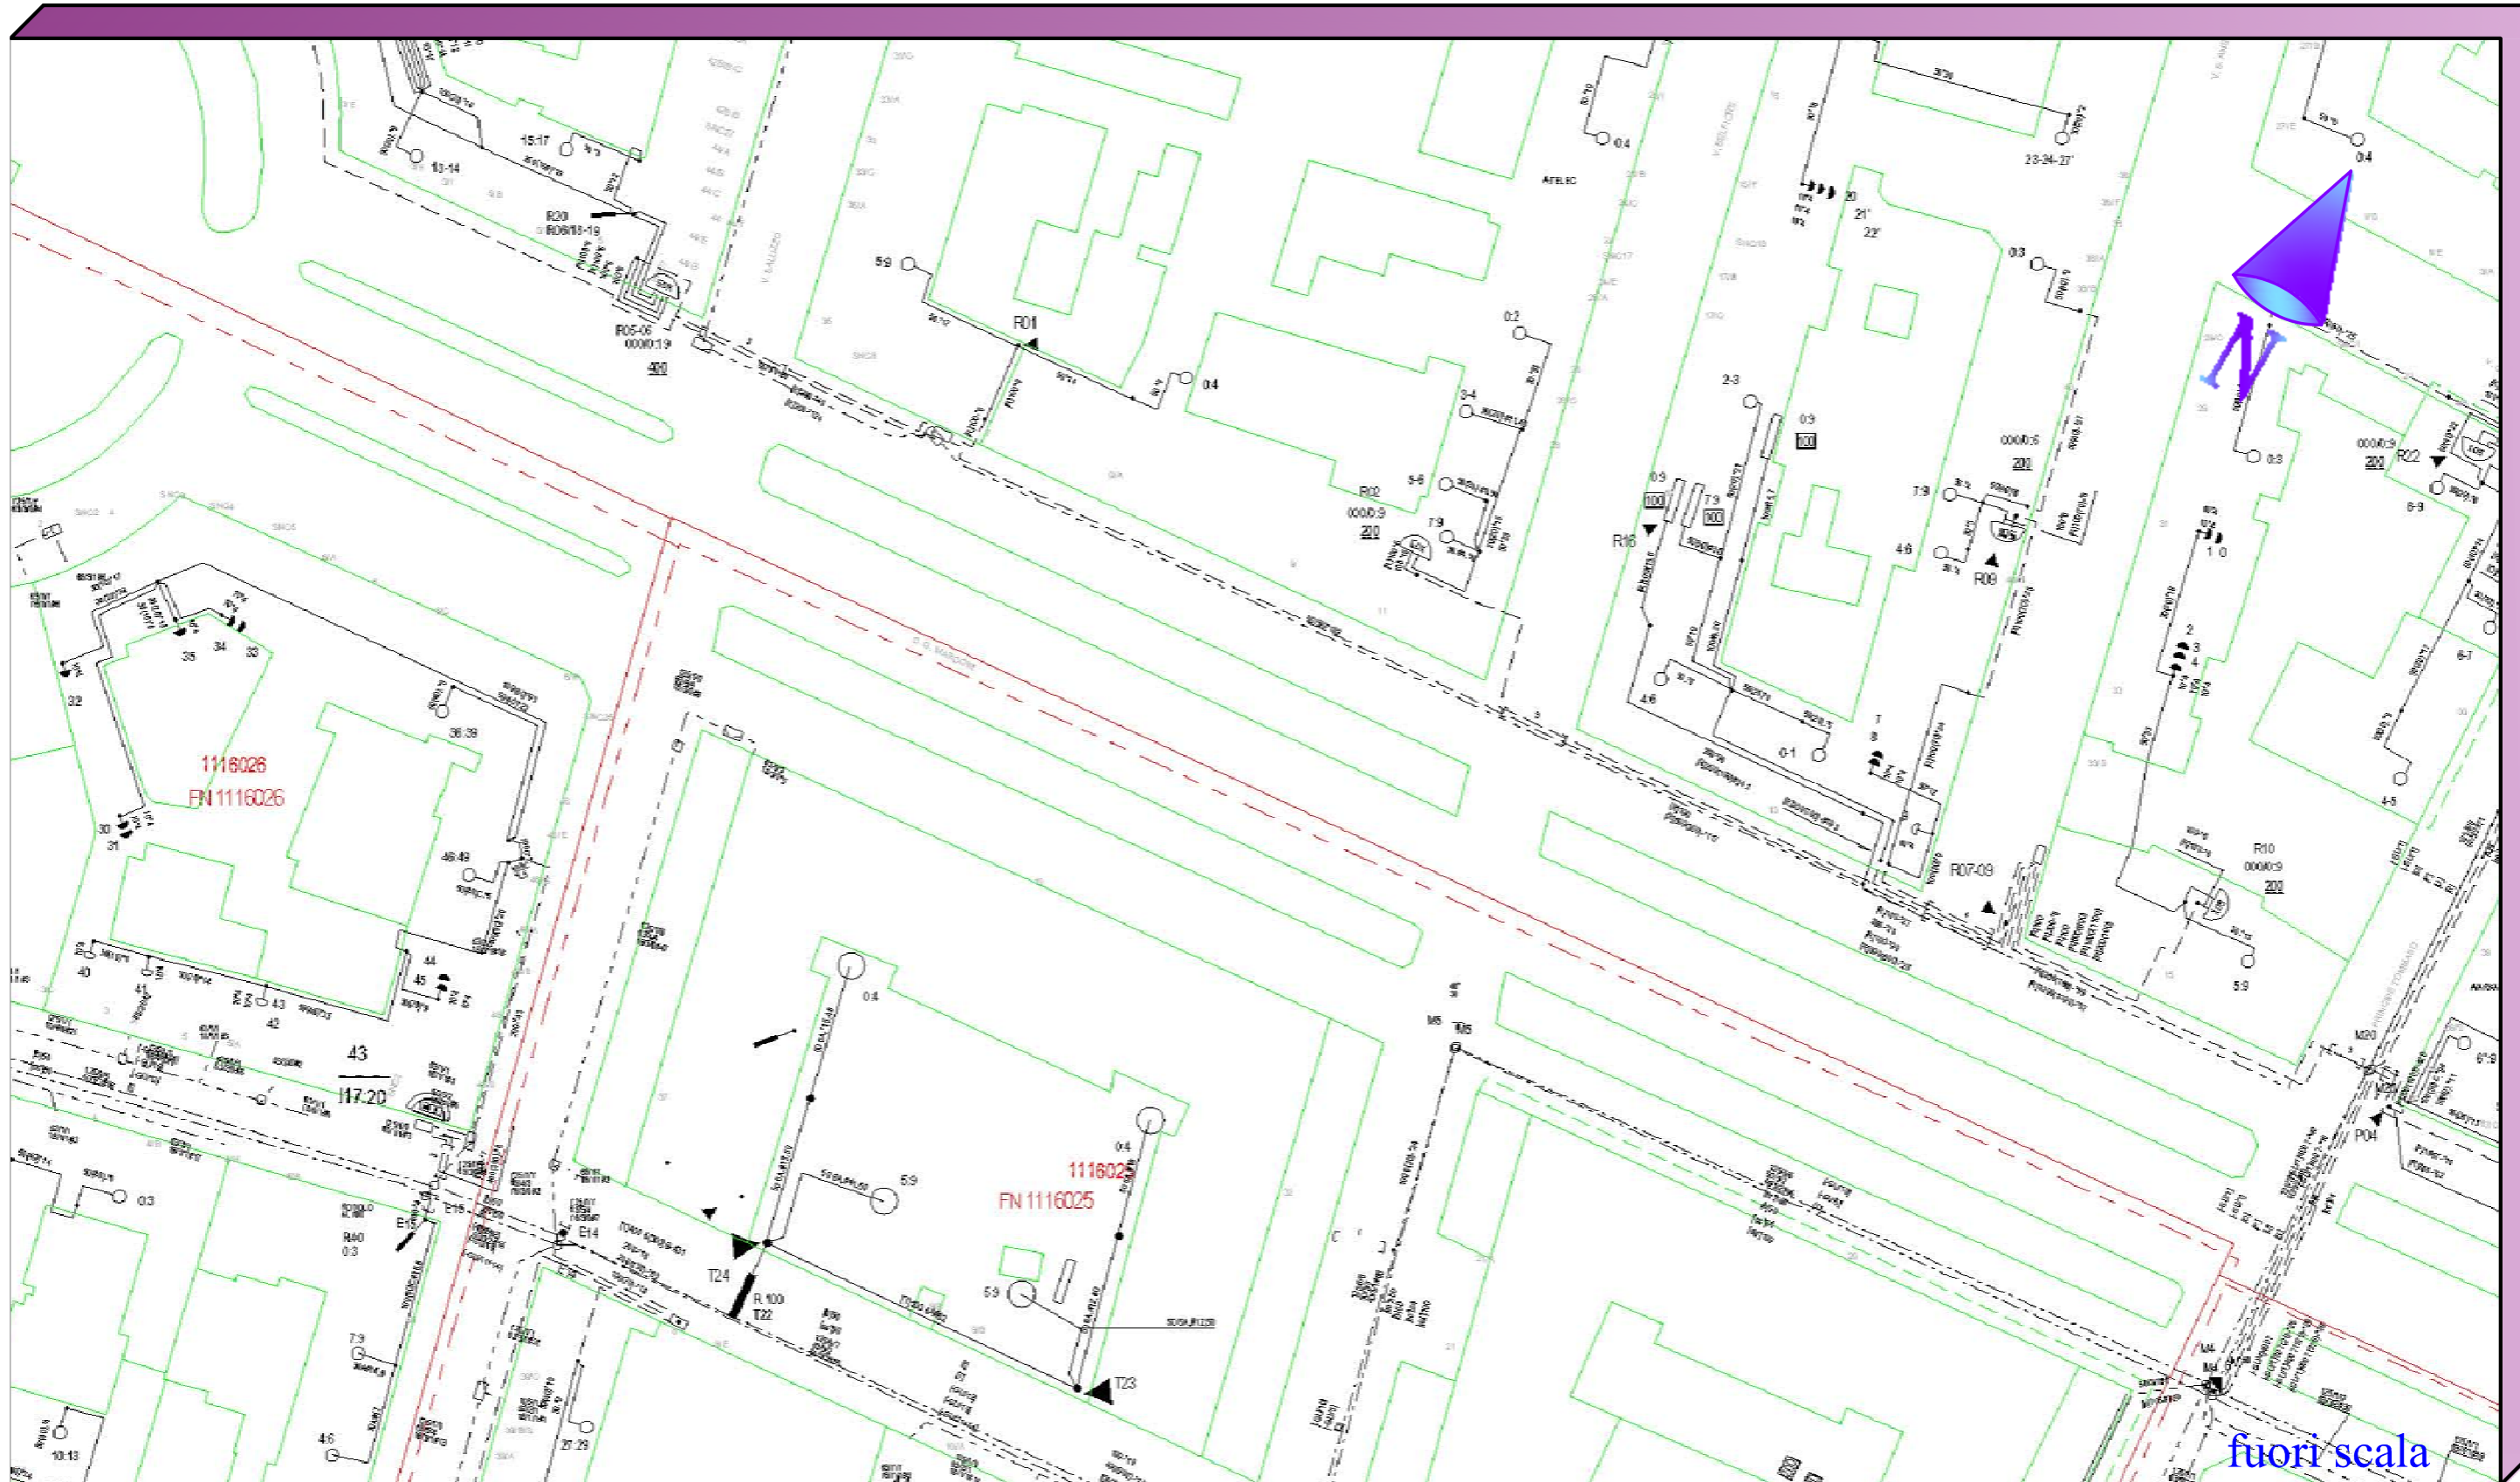

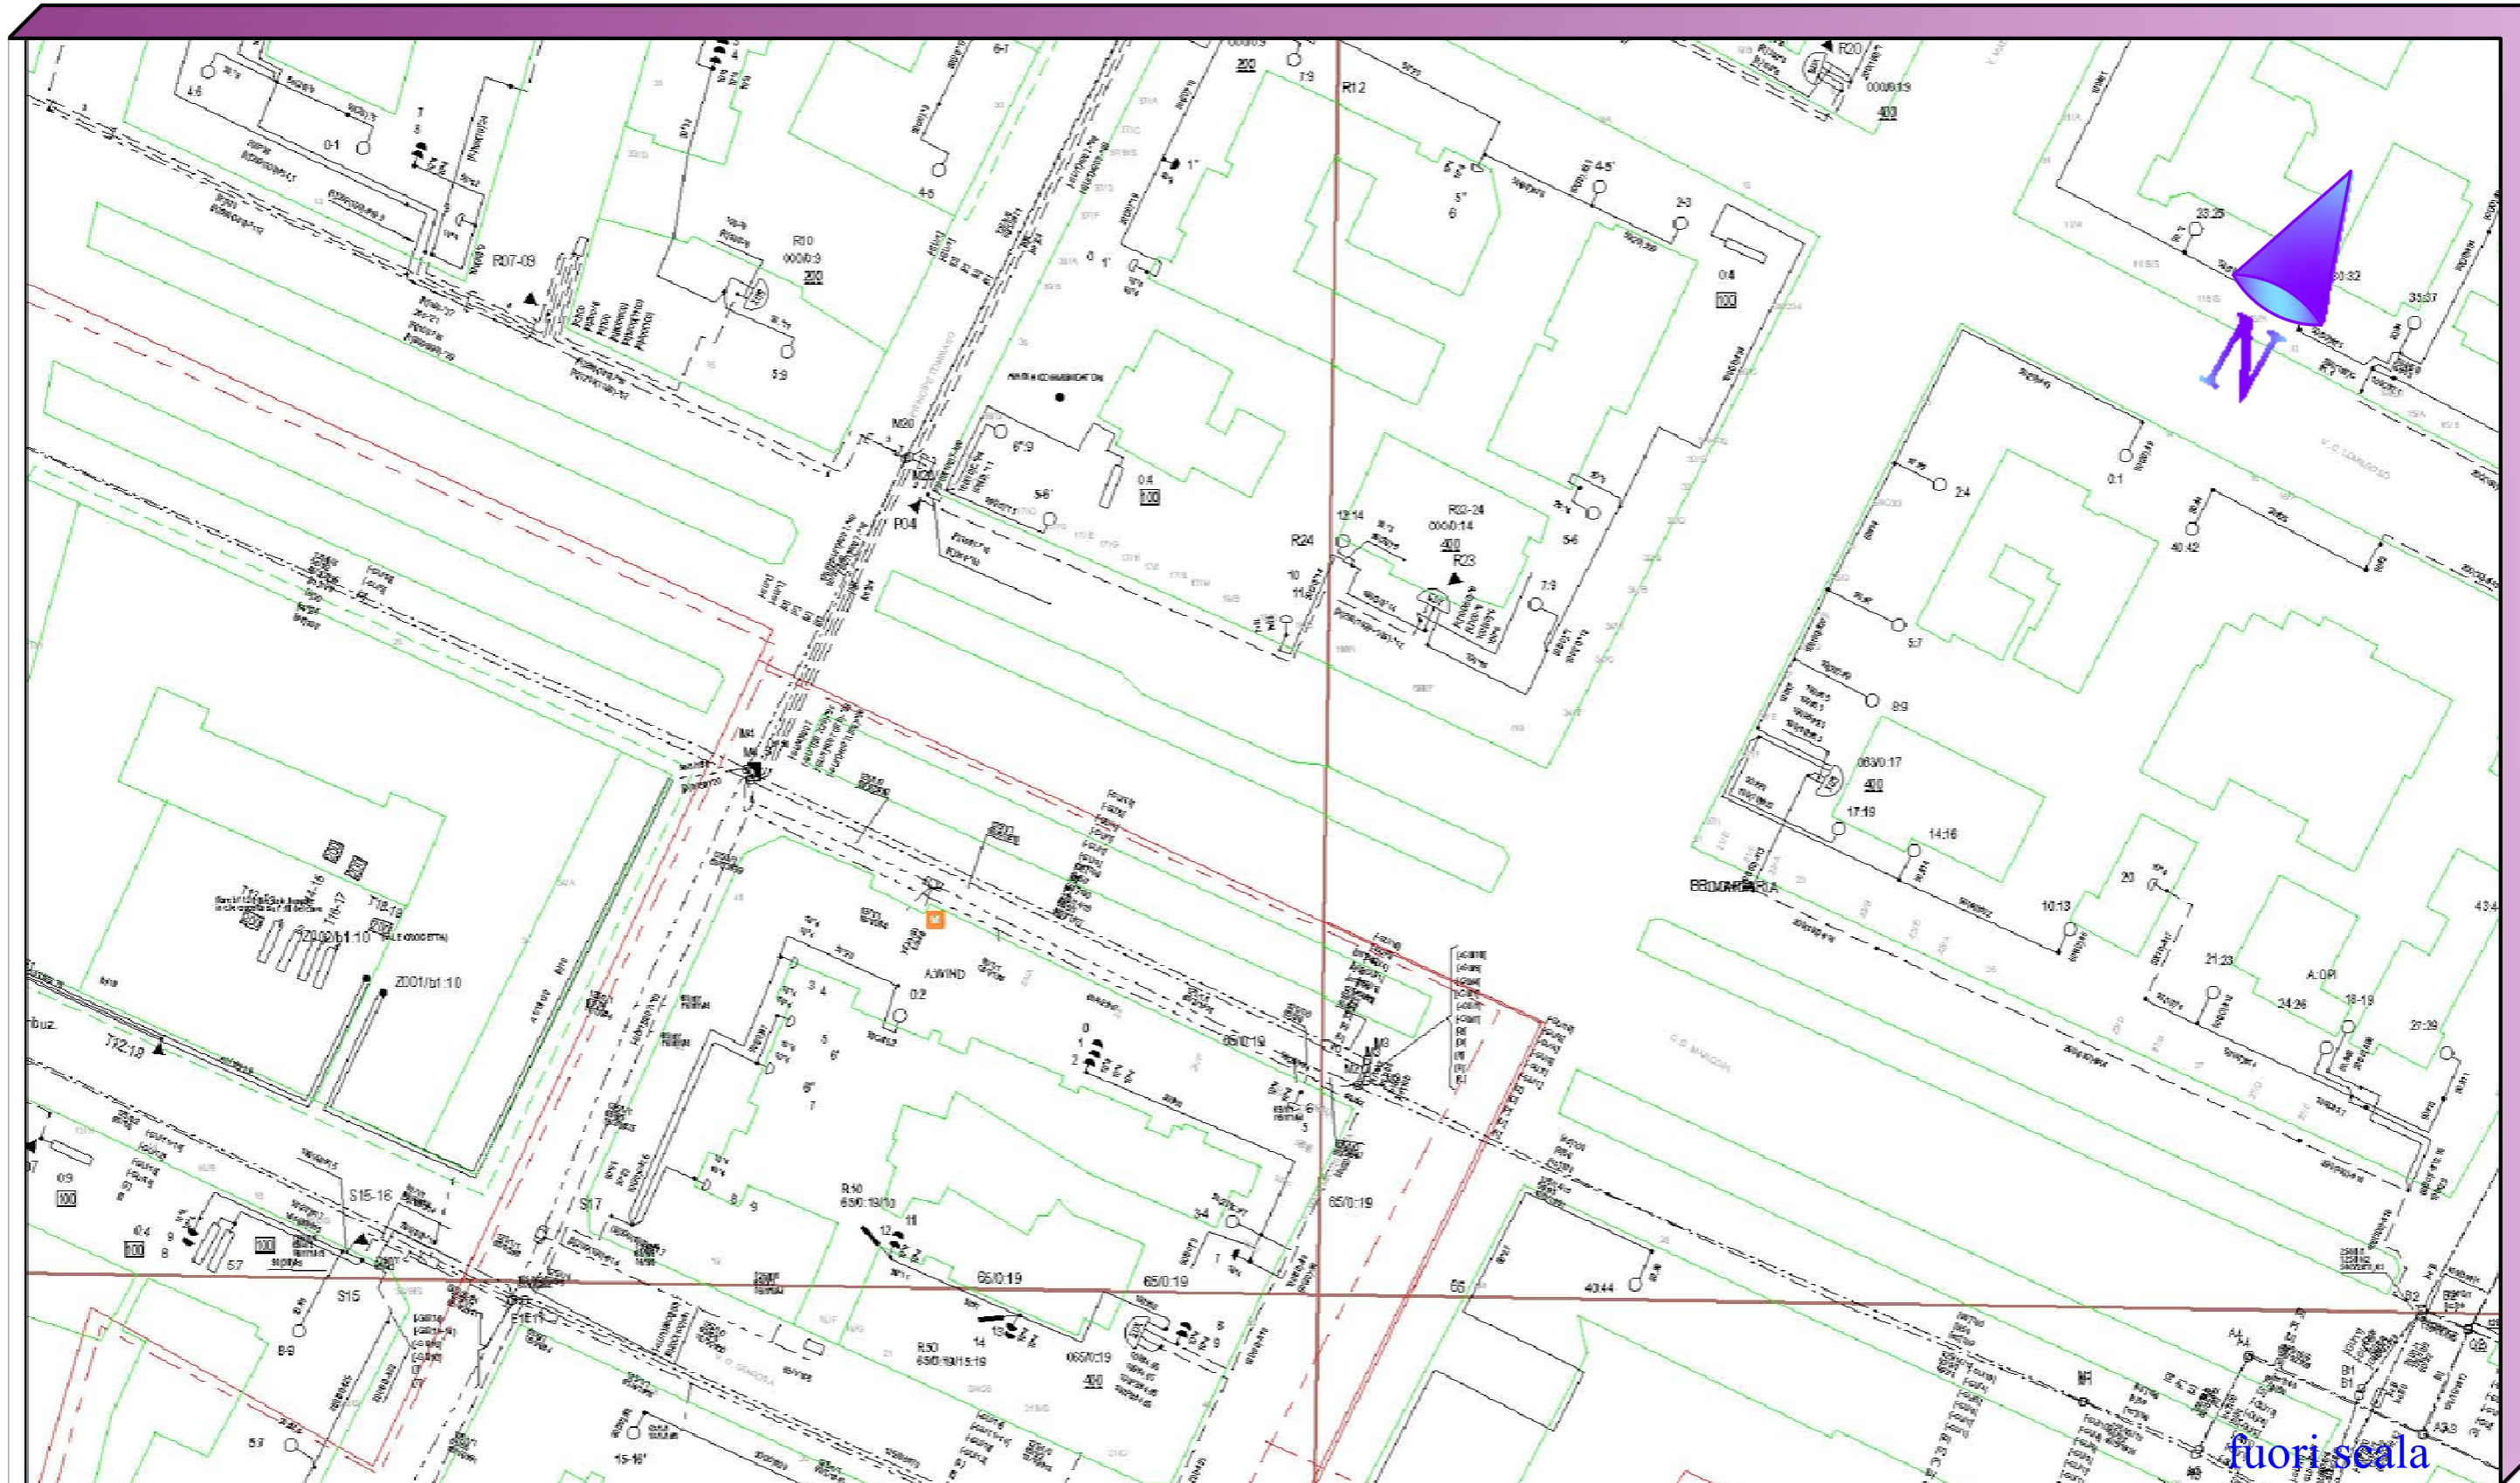


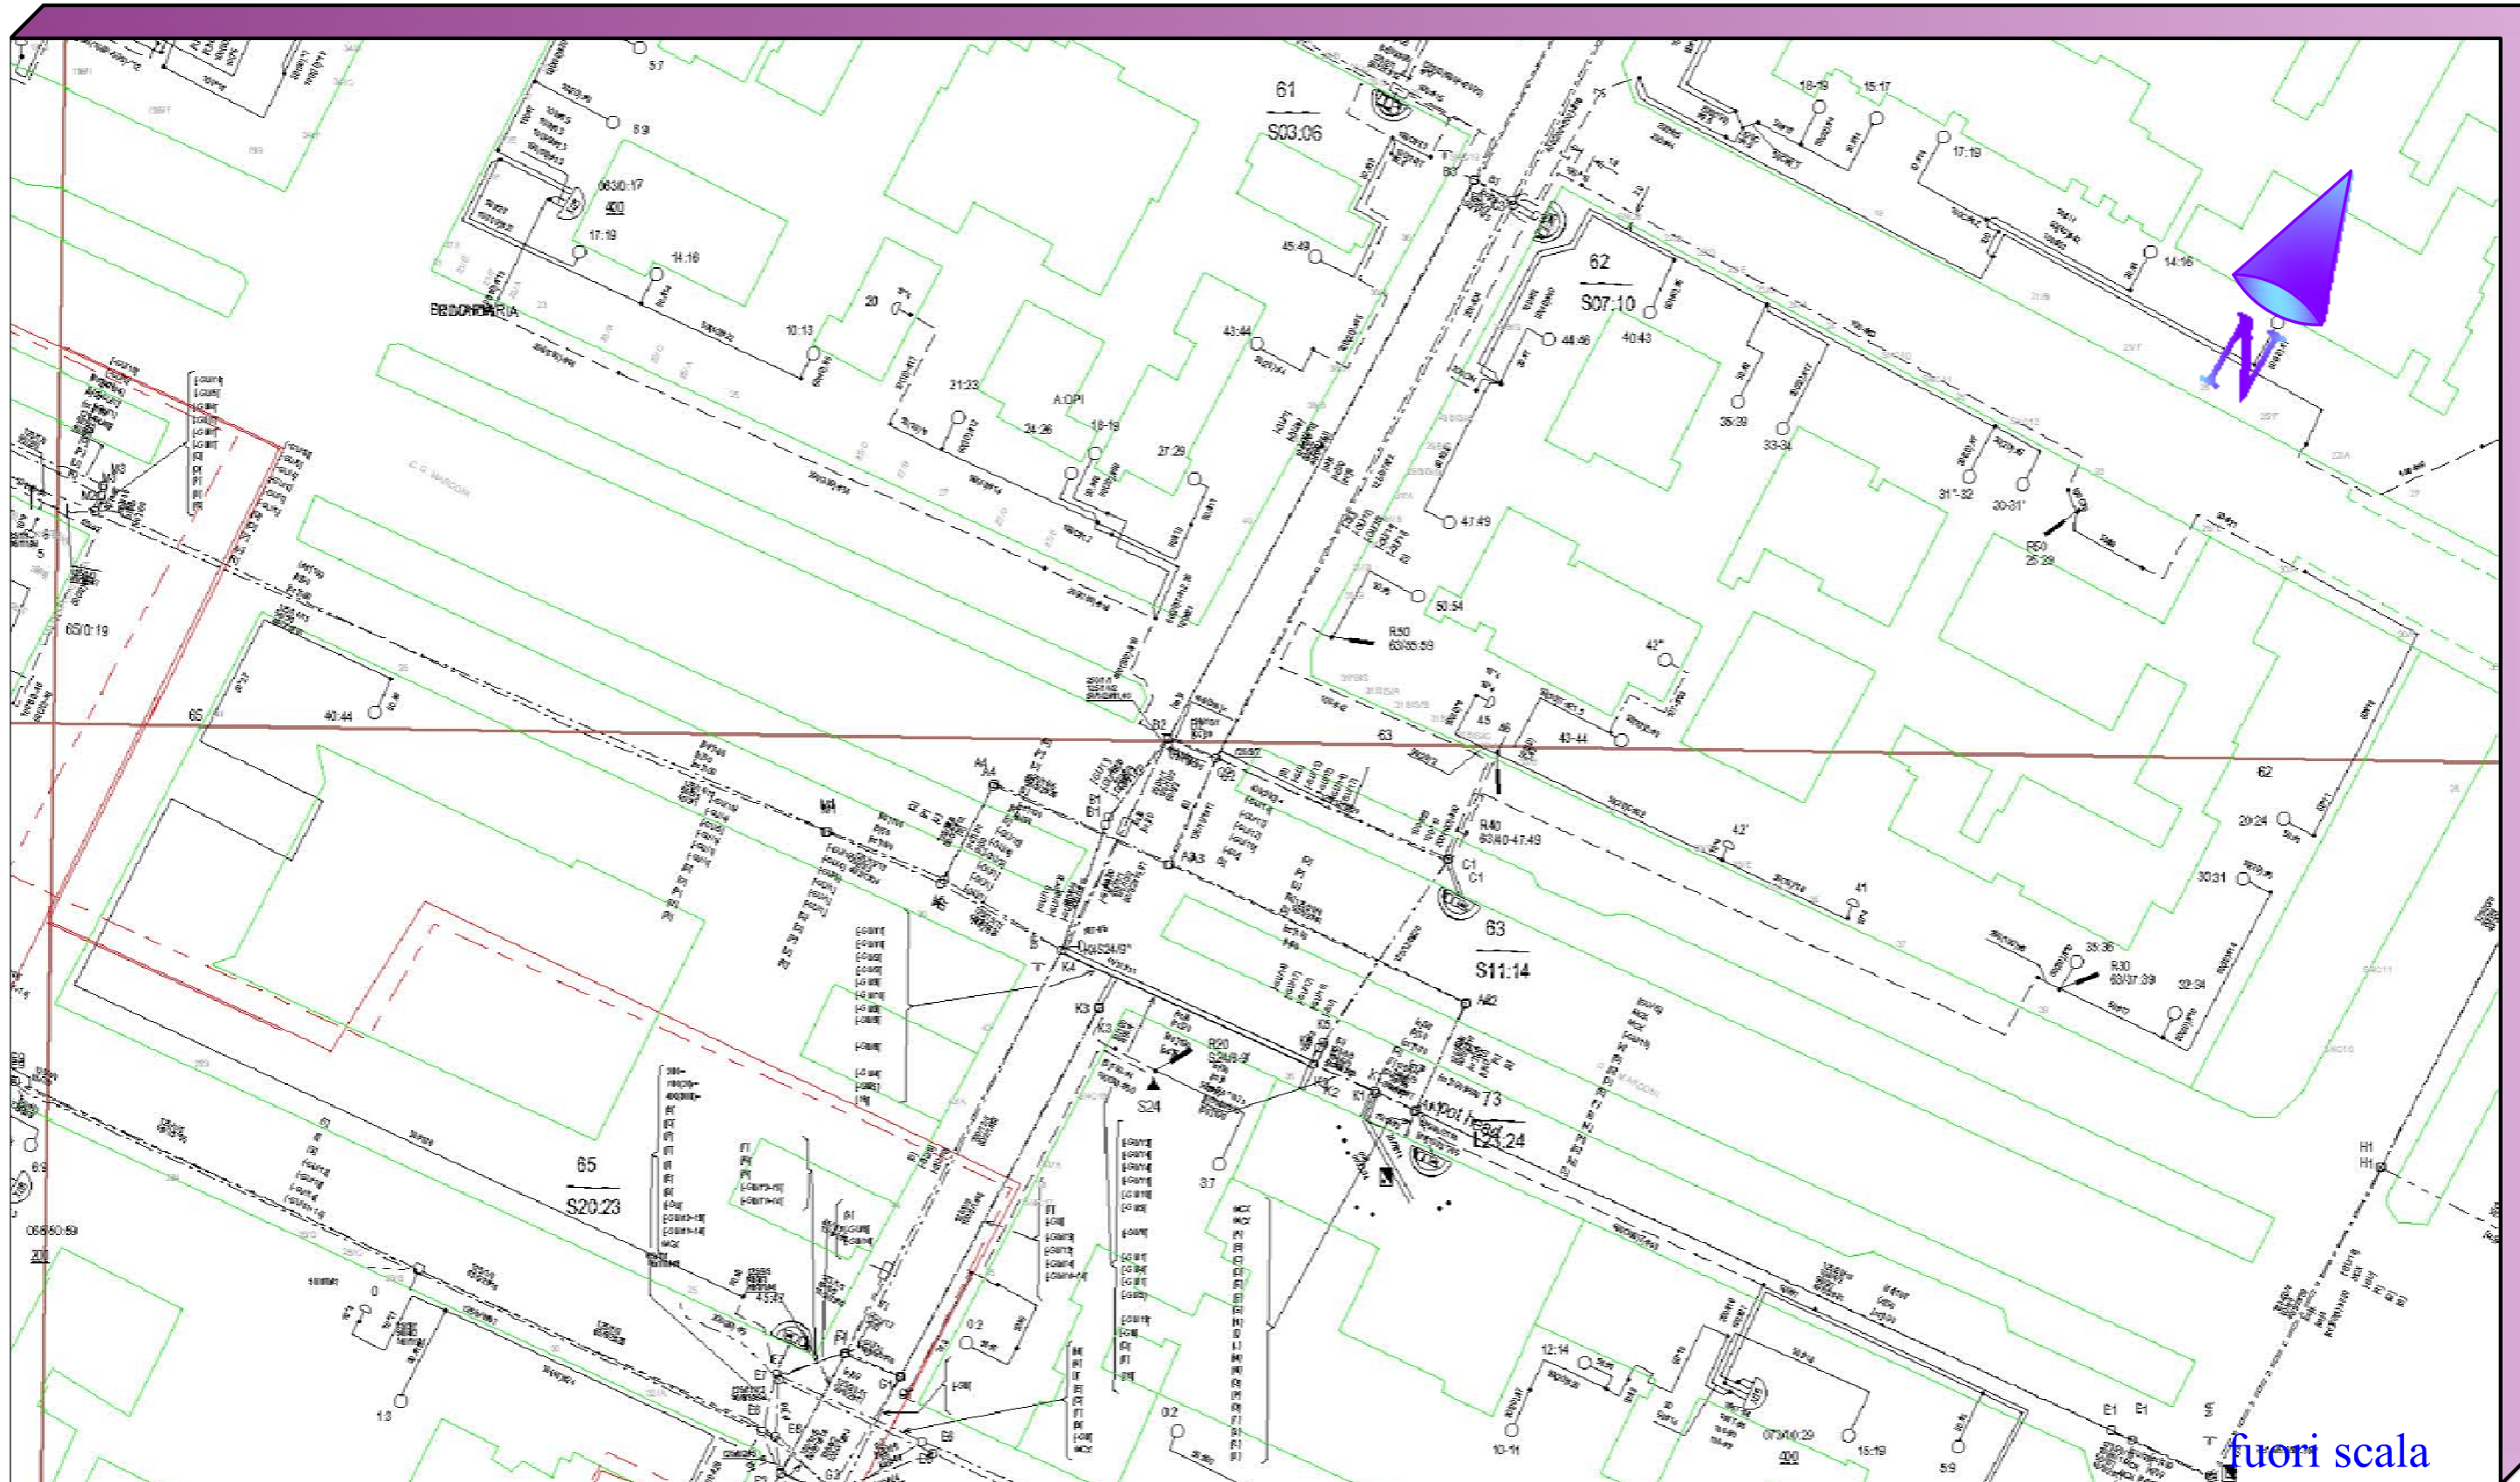


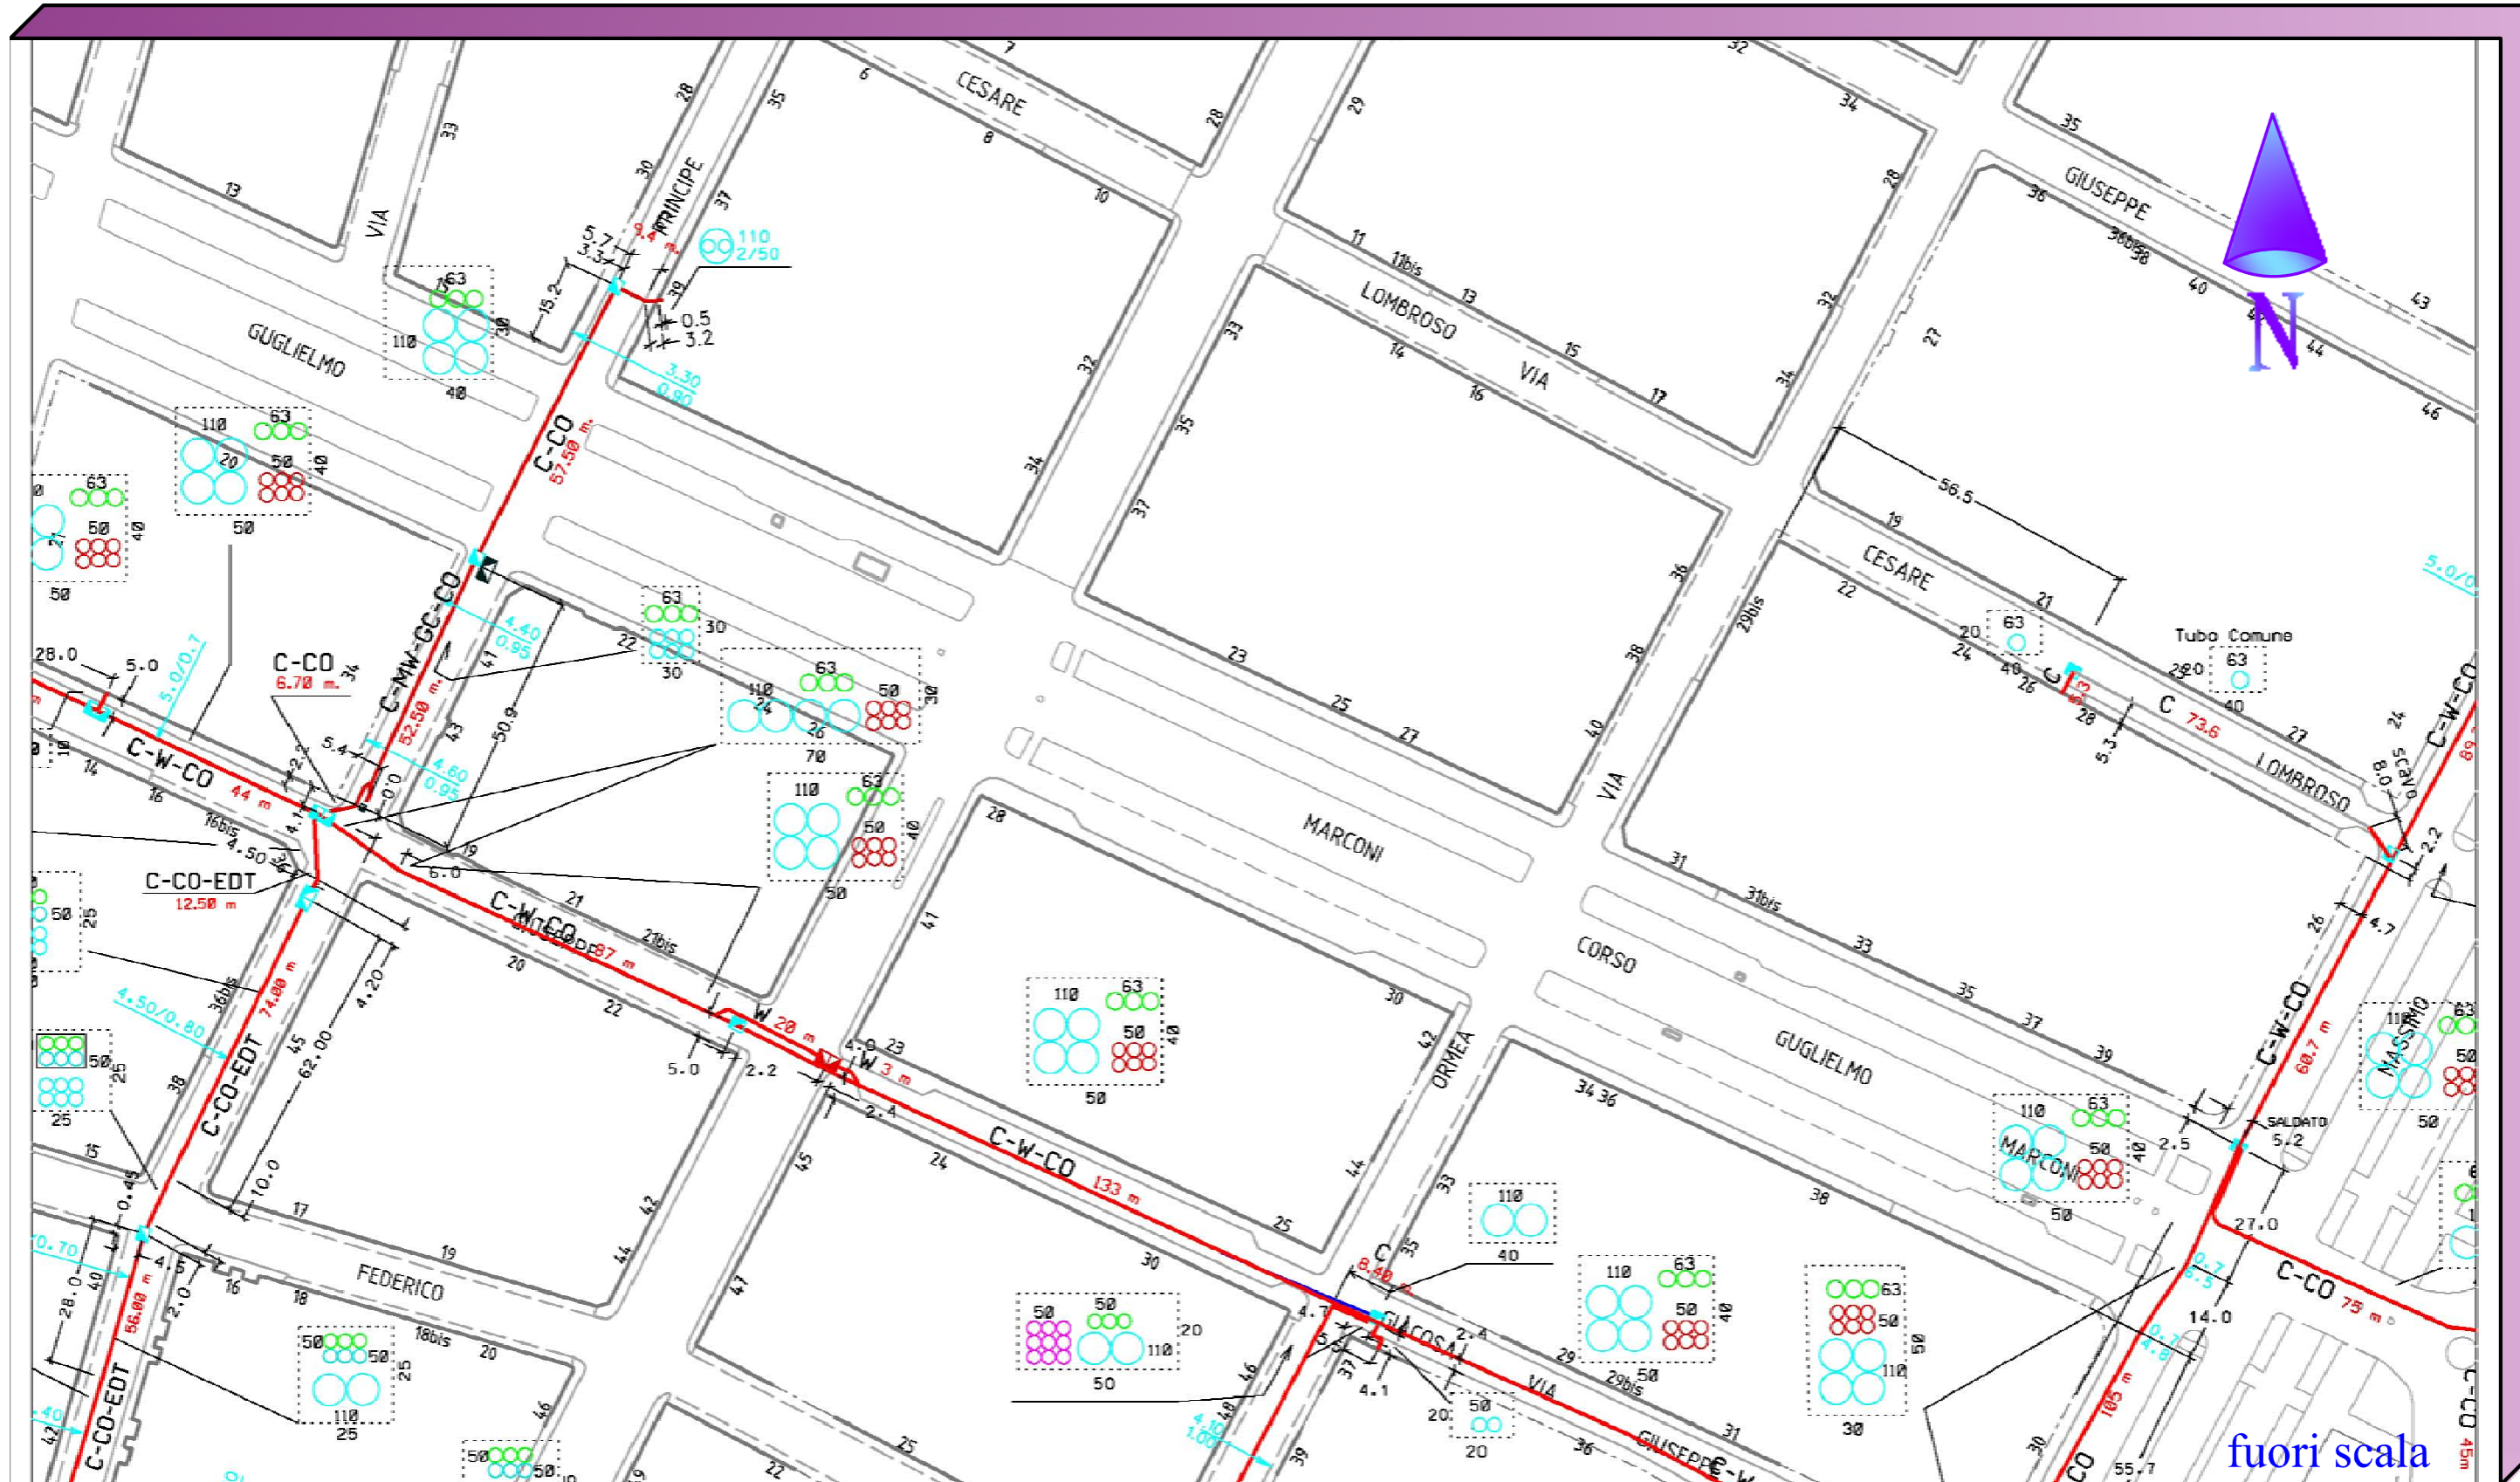



fuori scala




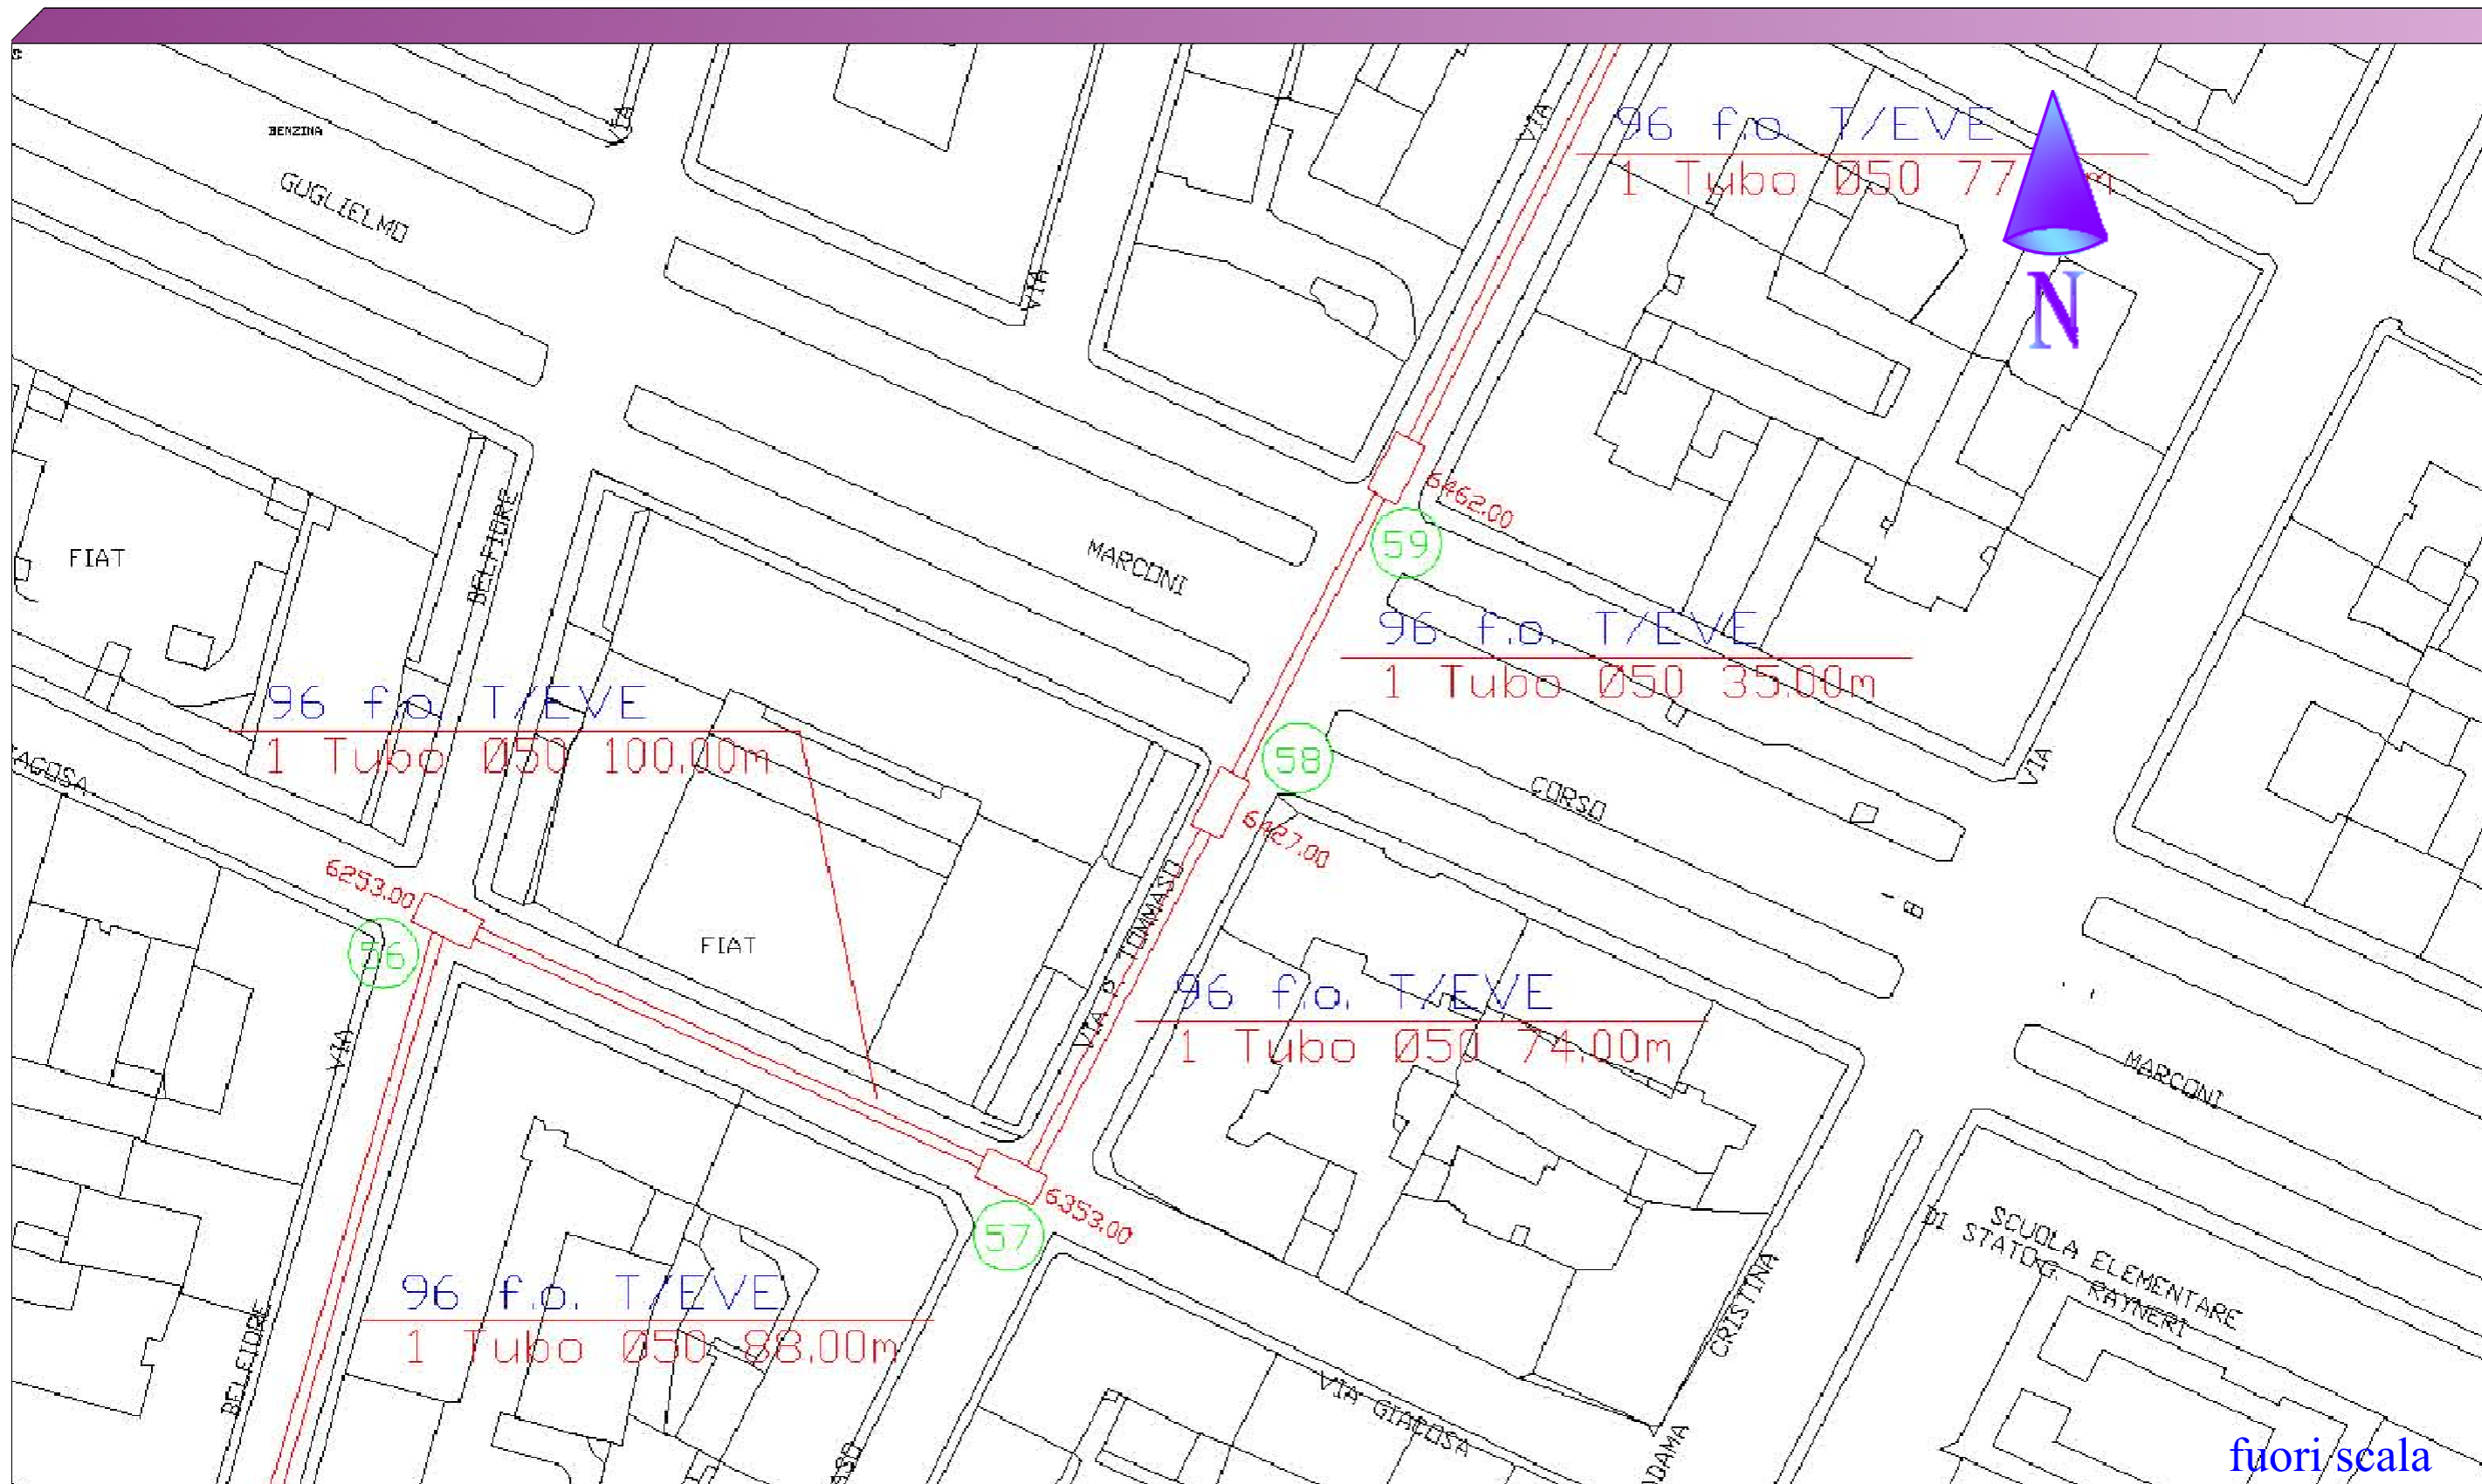


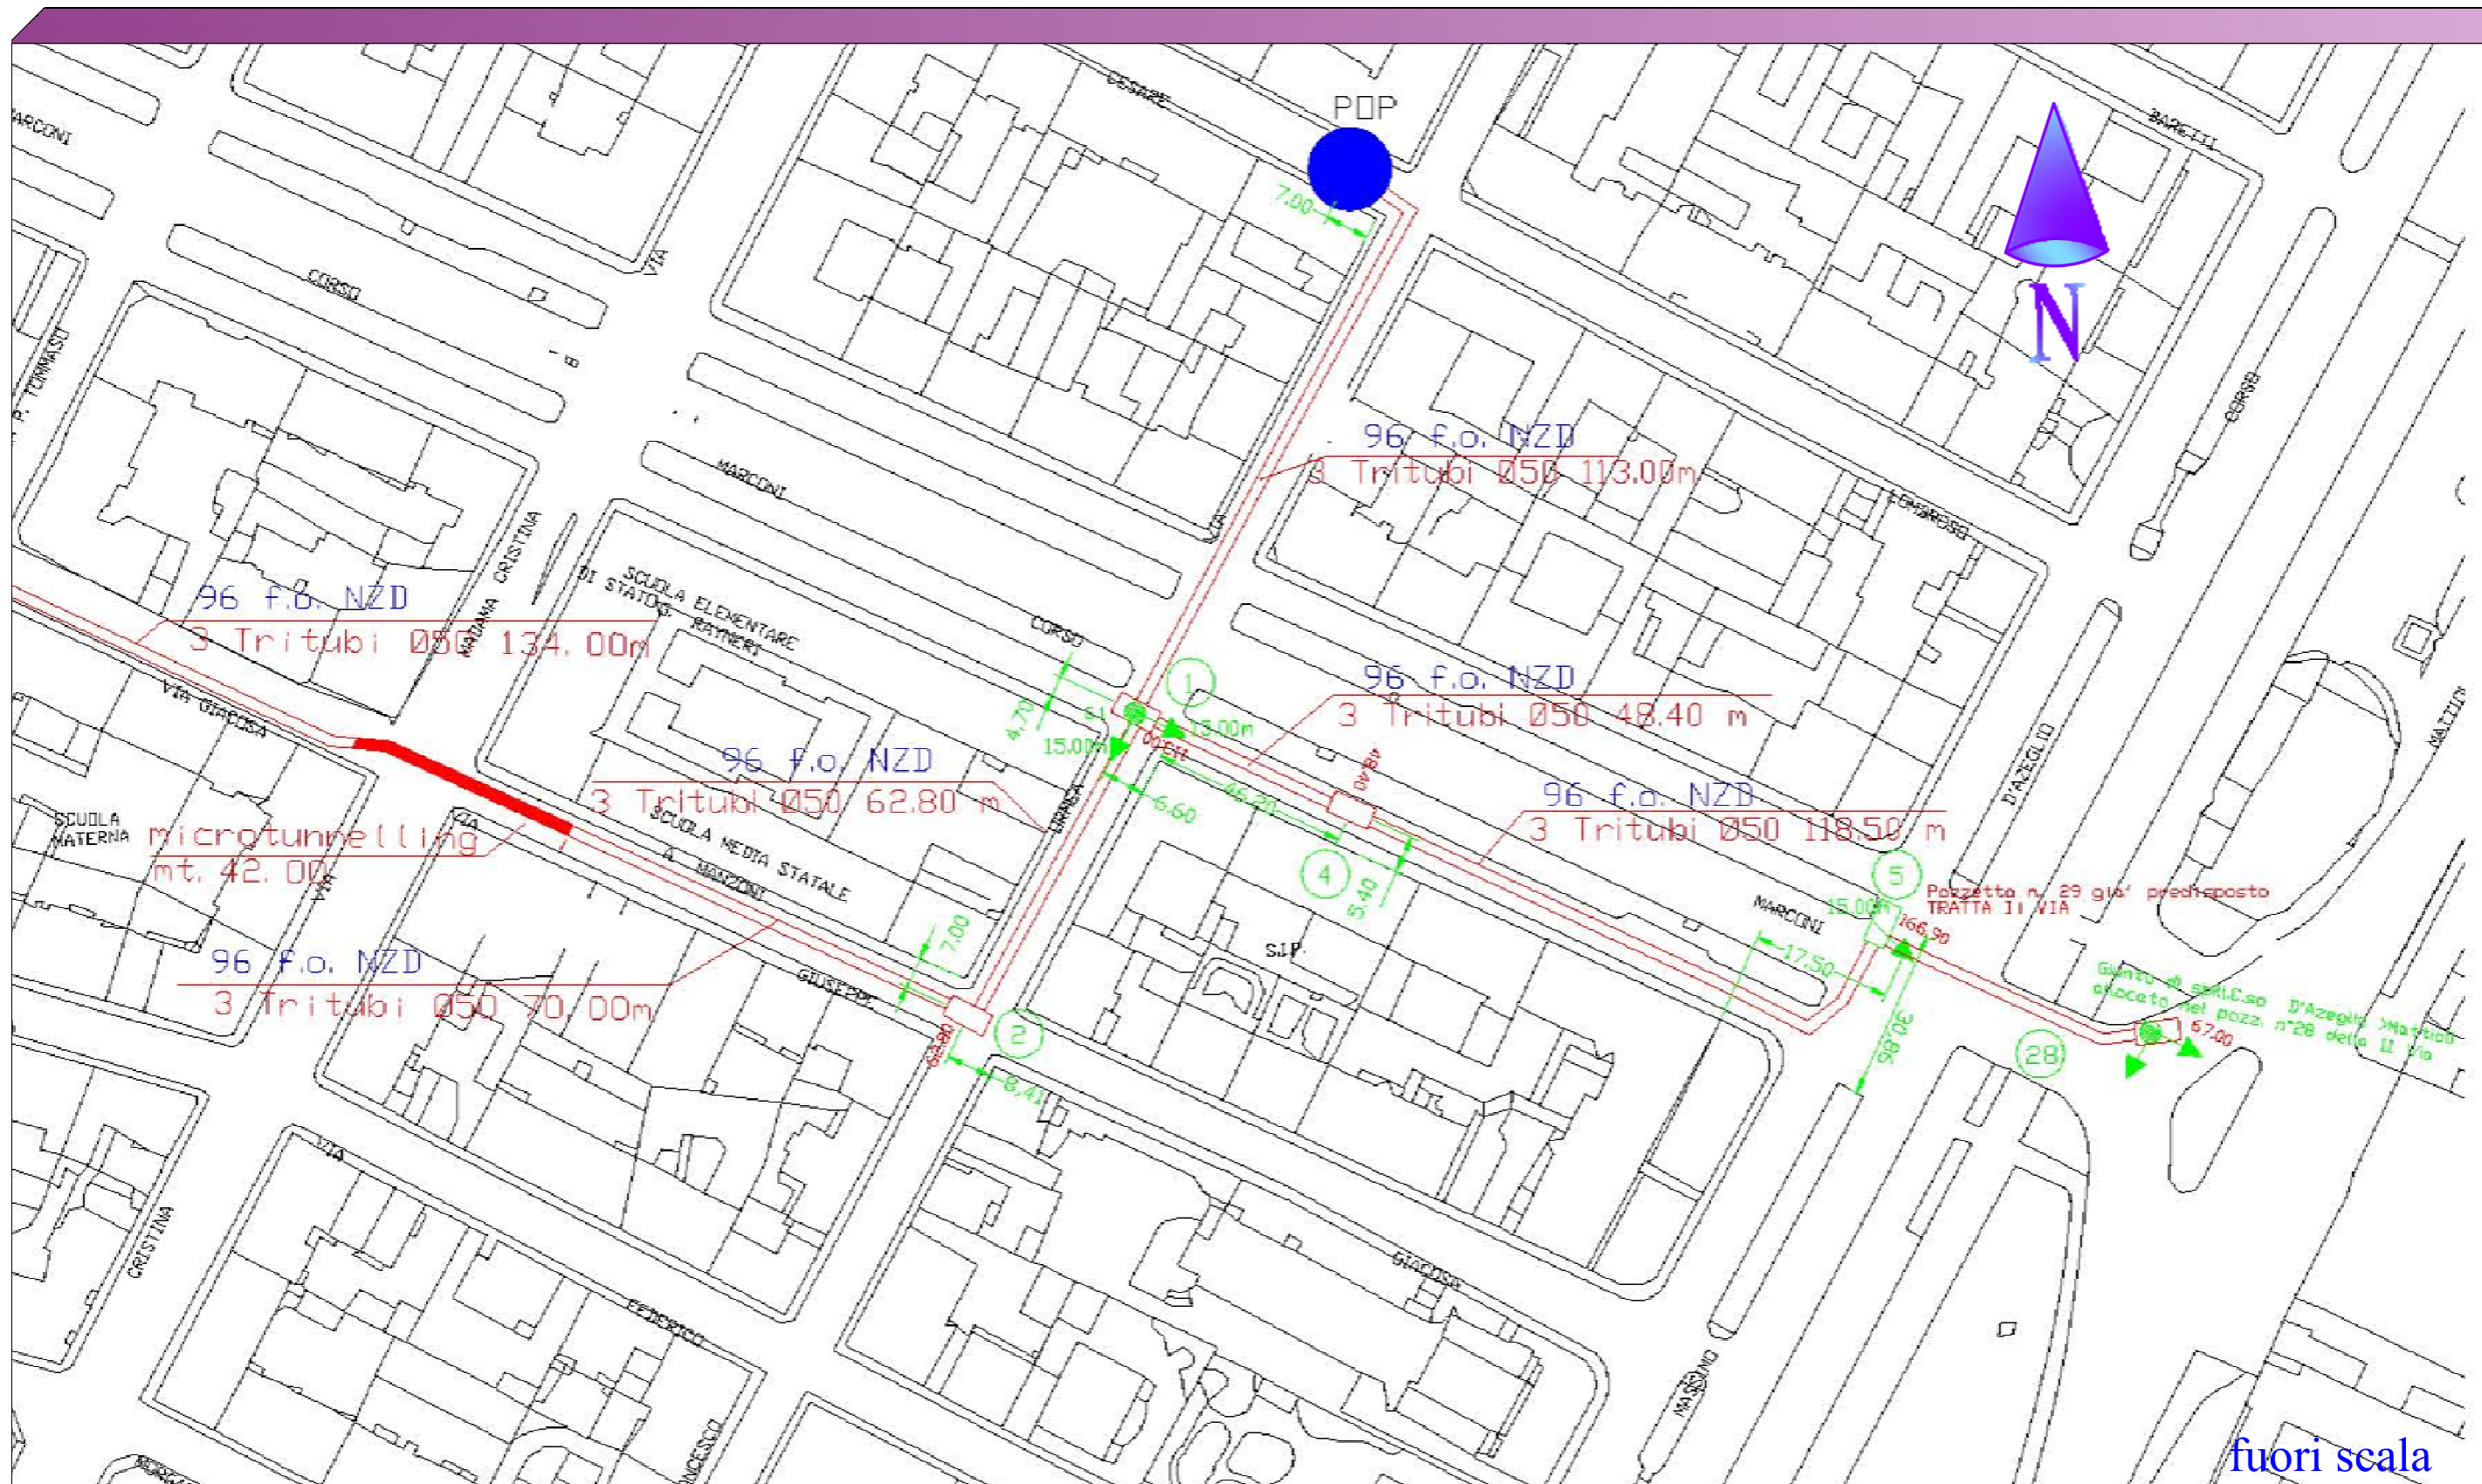

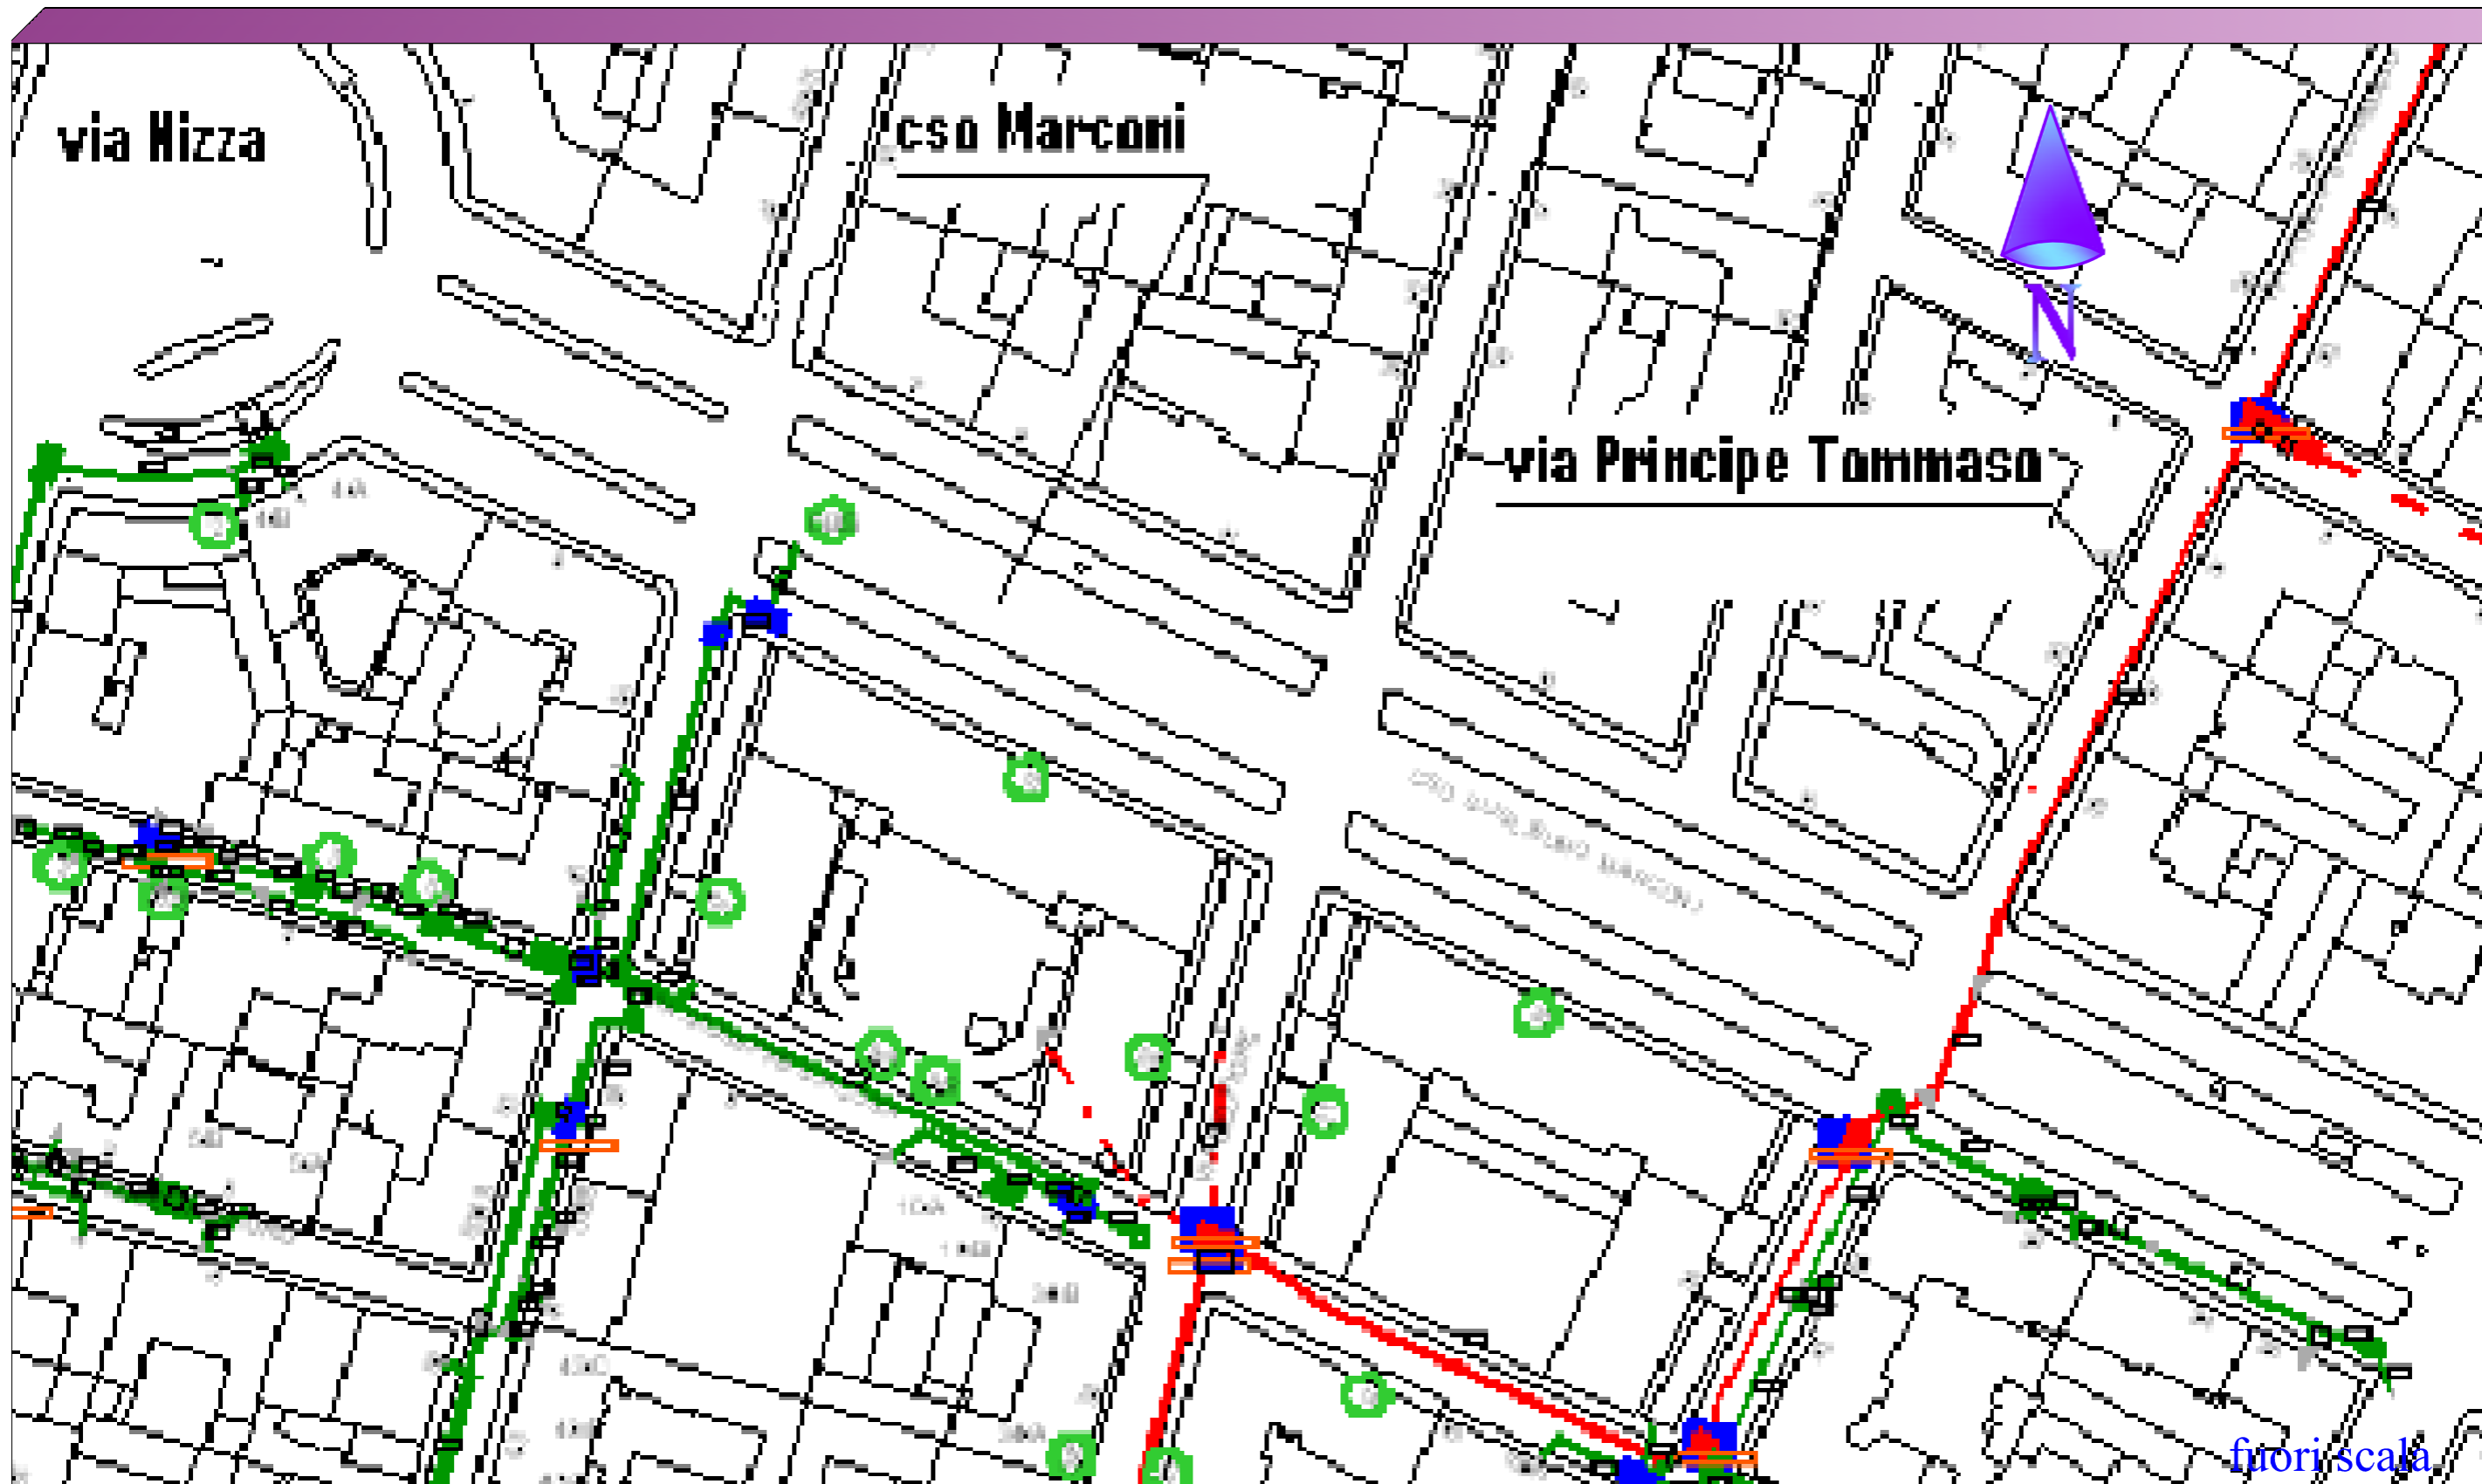

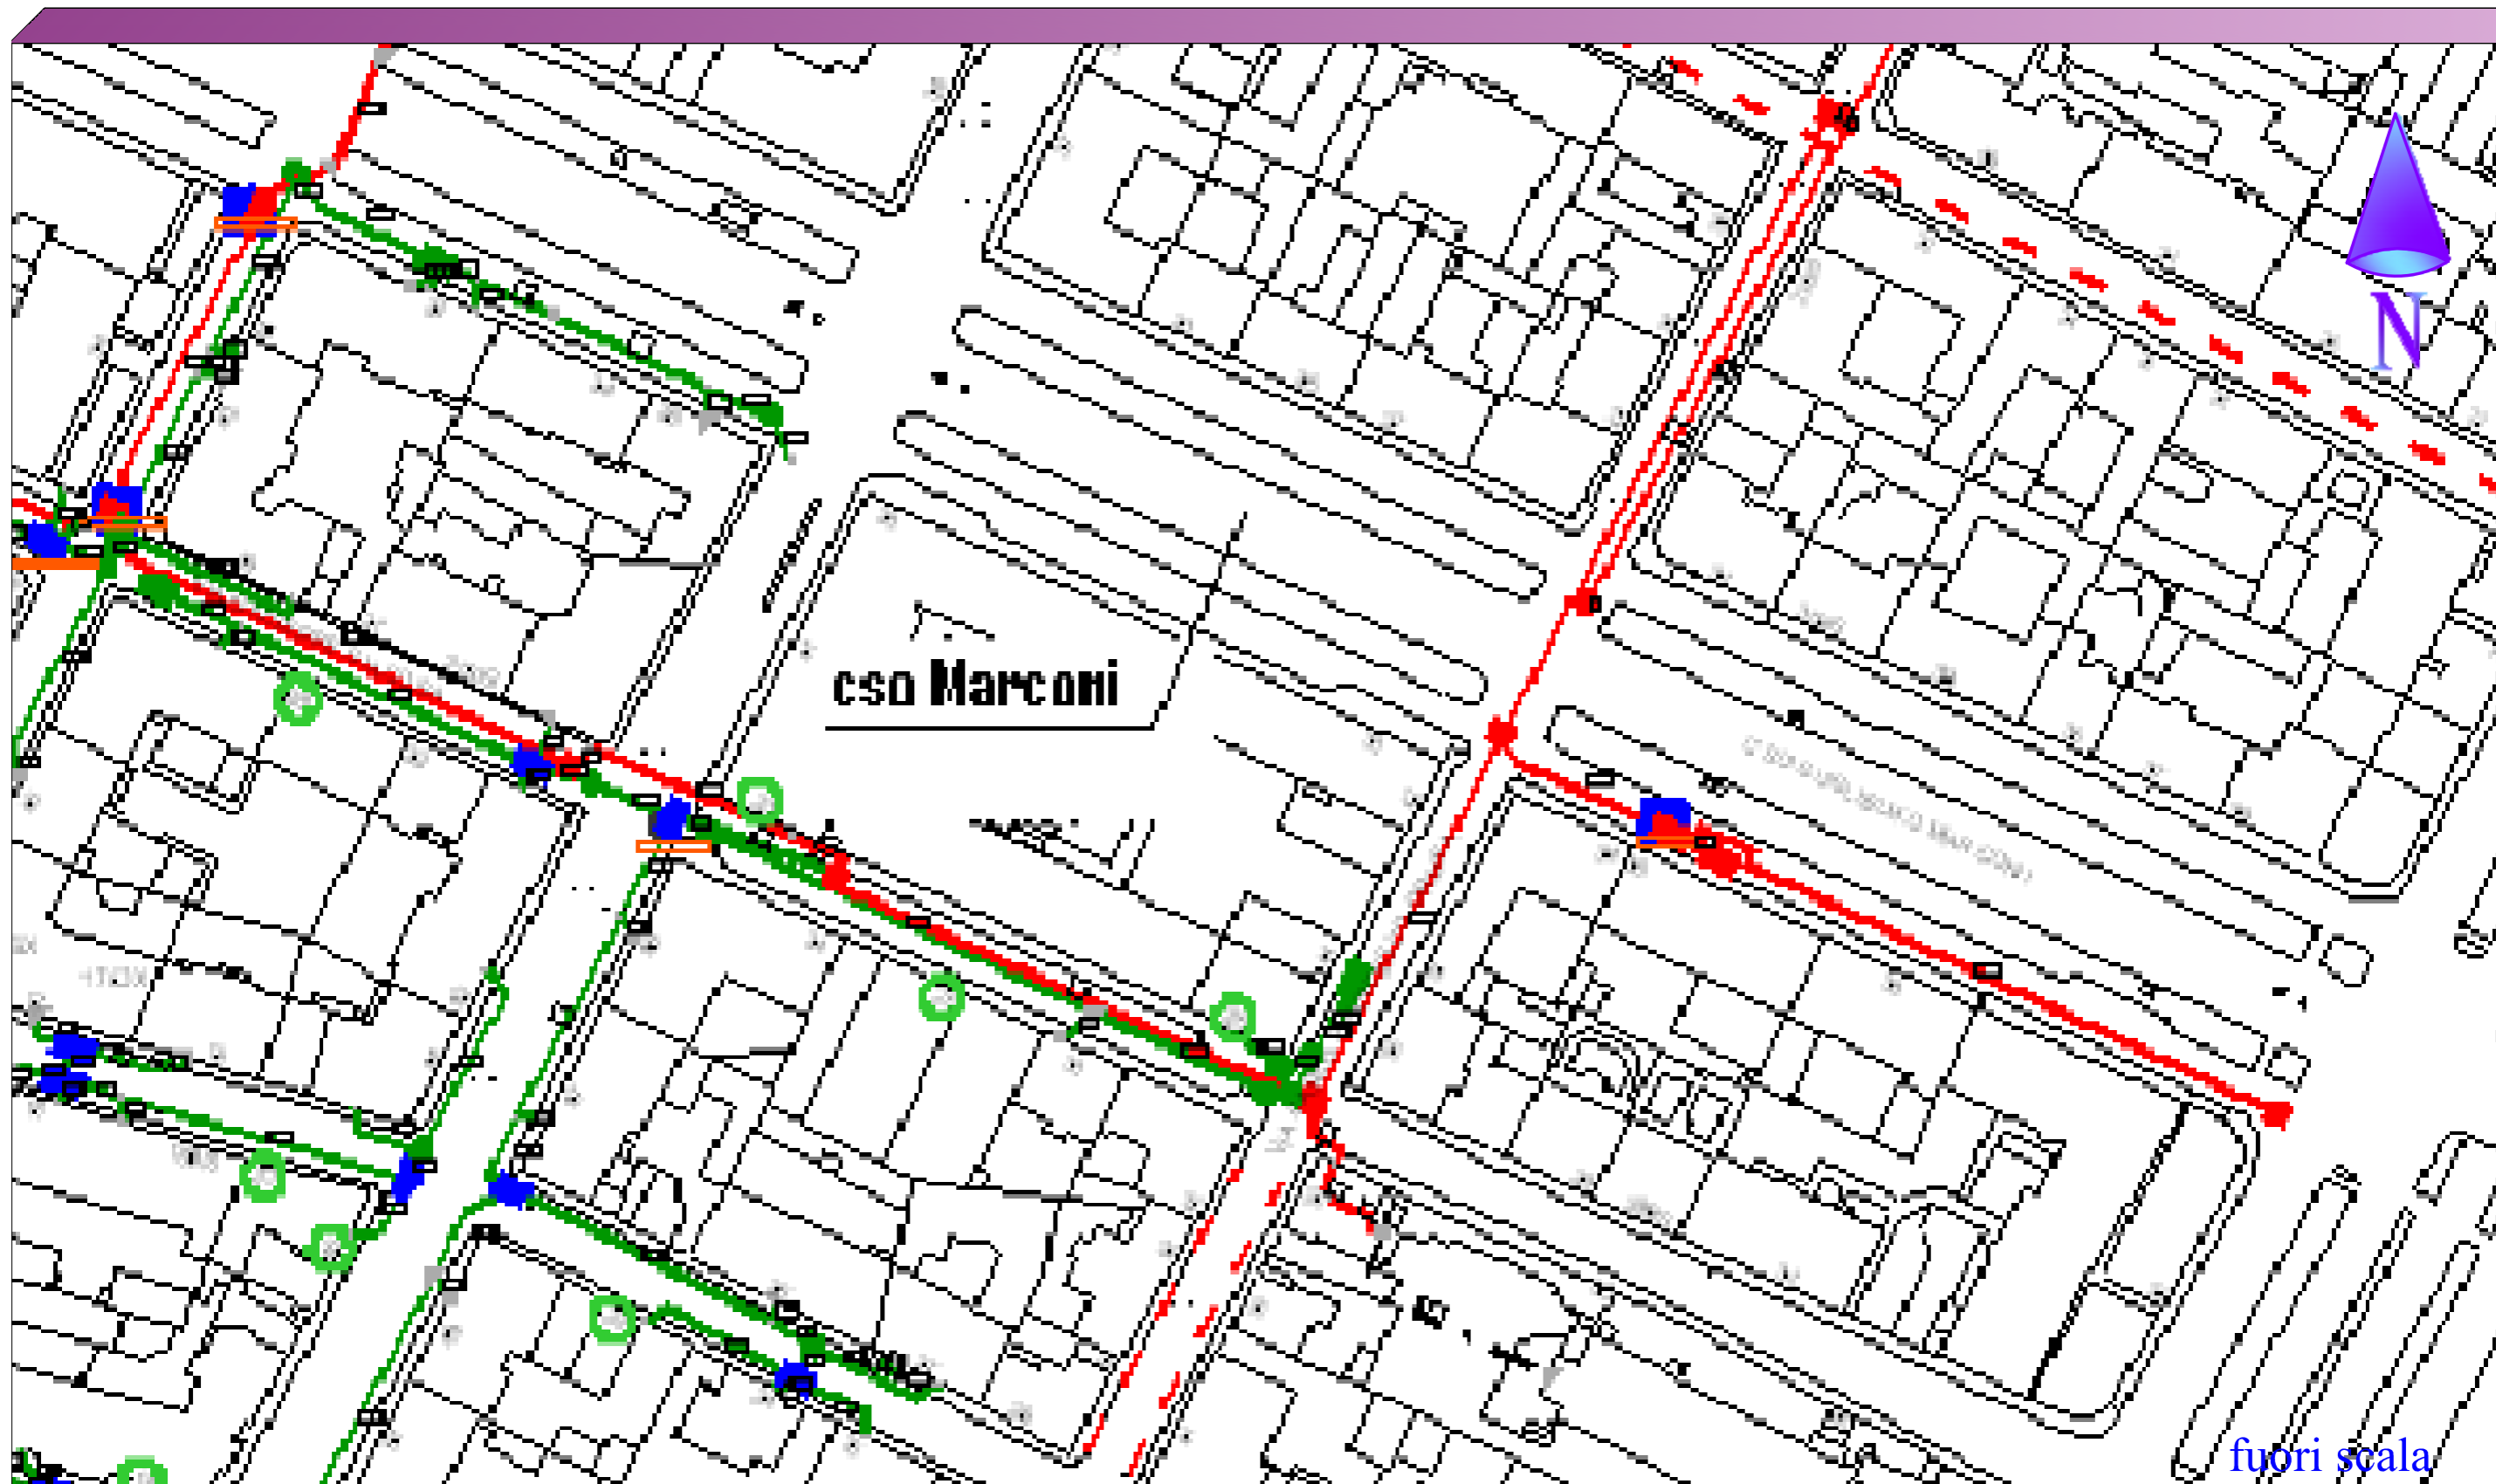


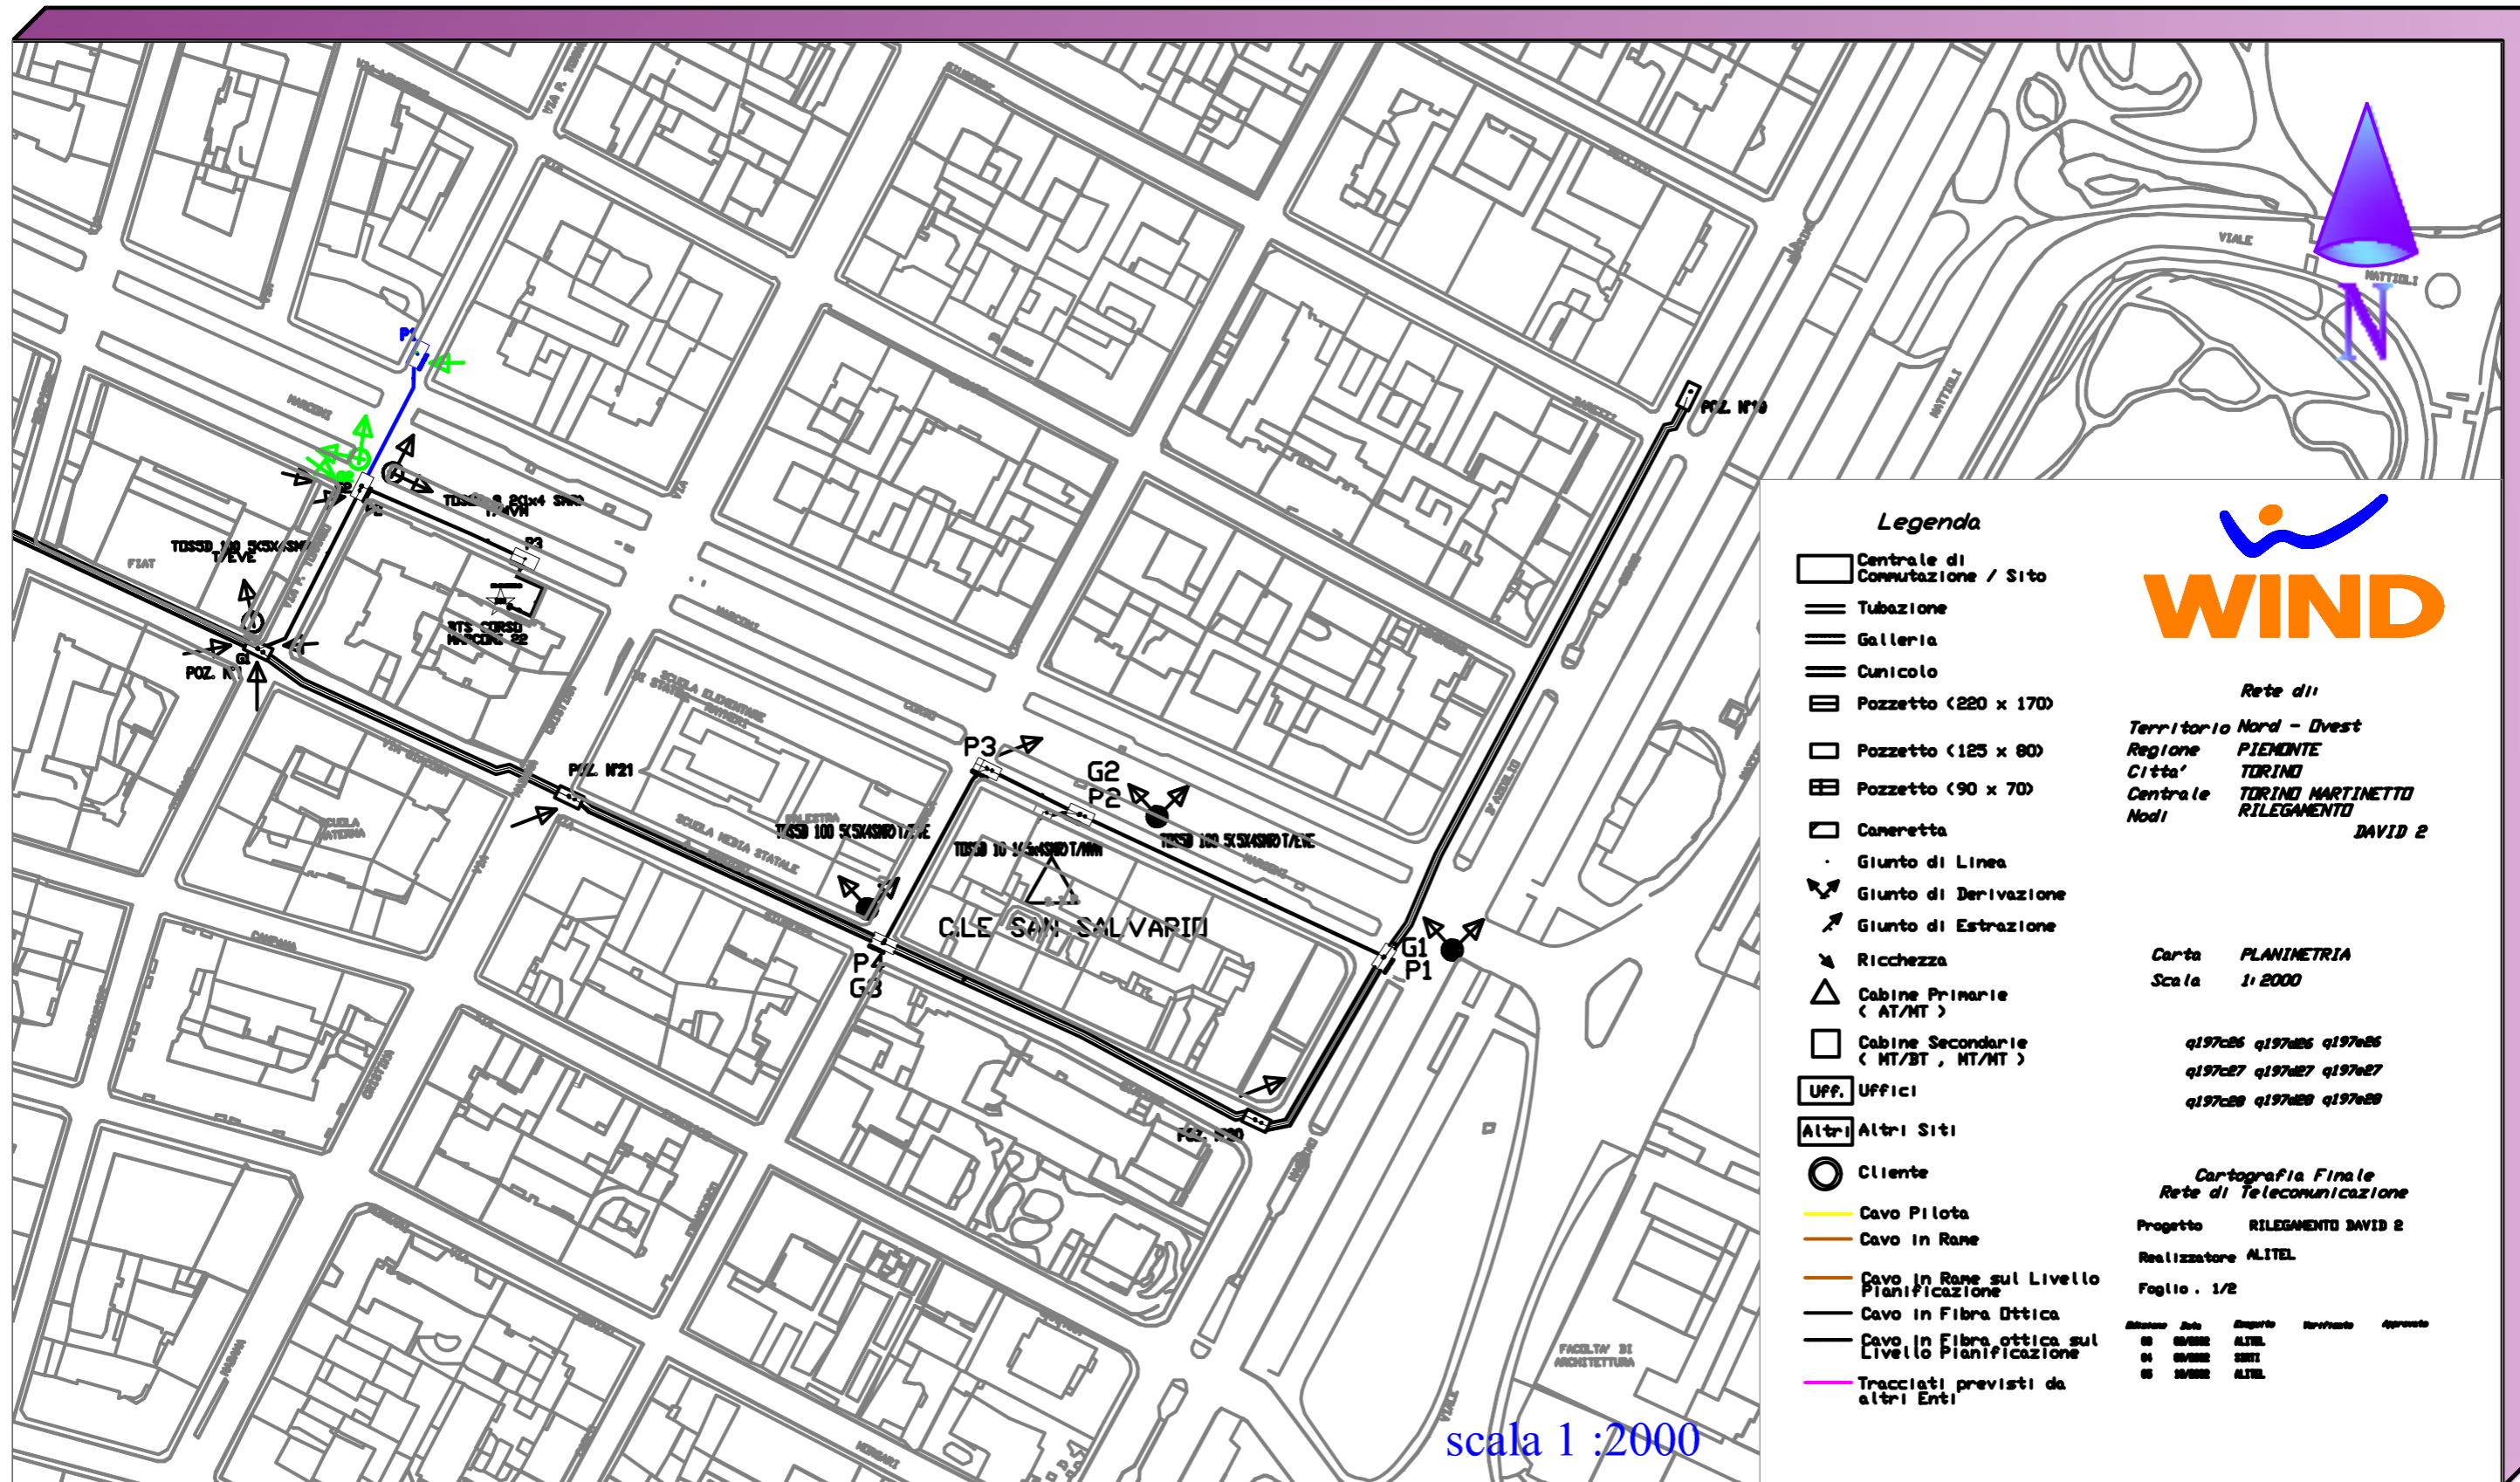

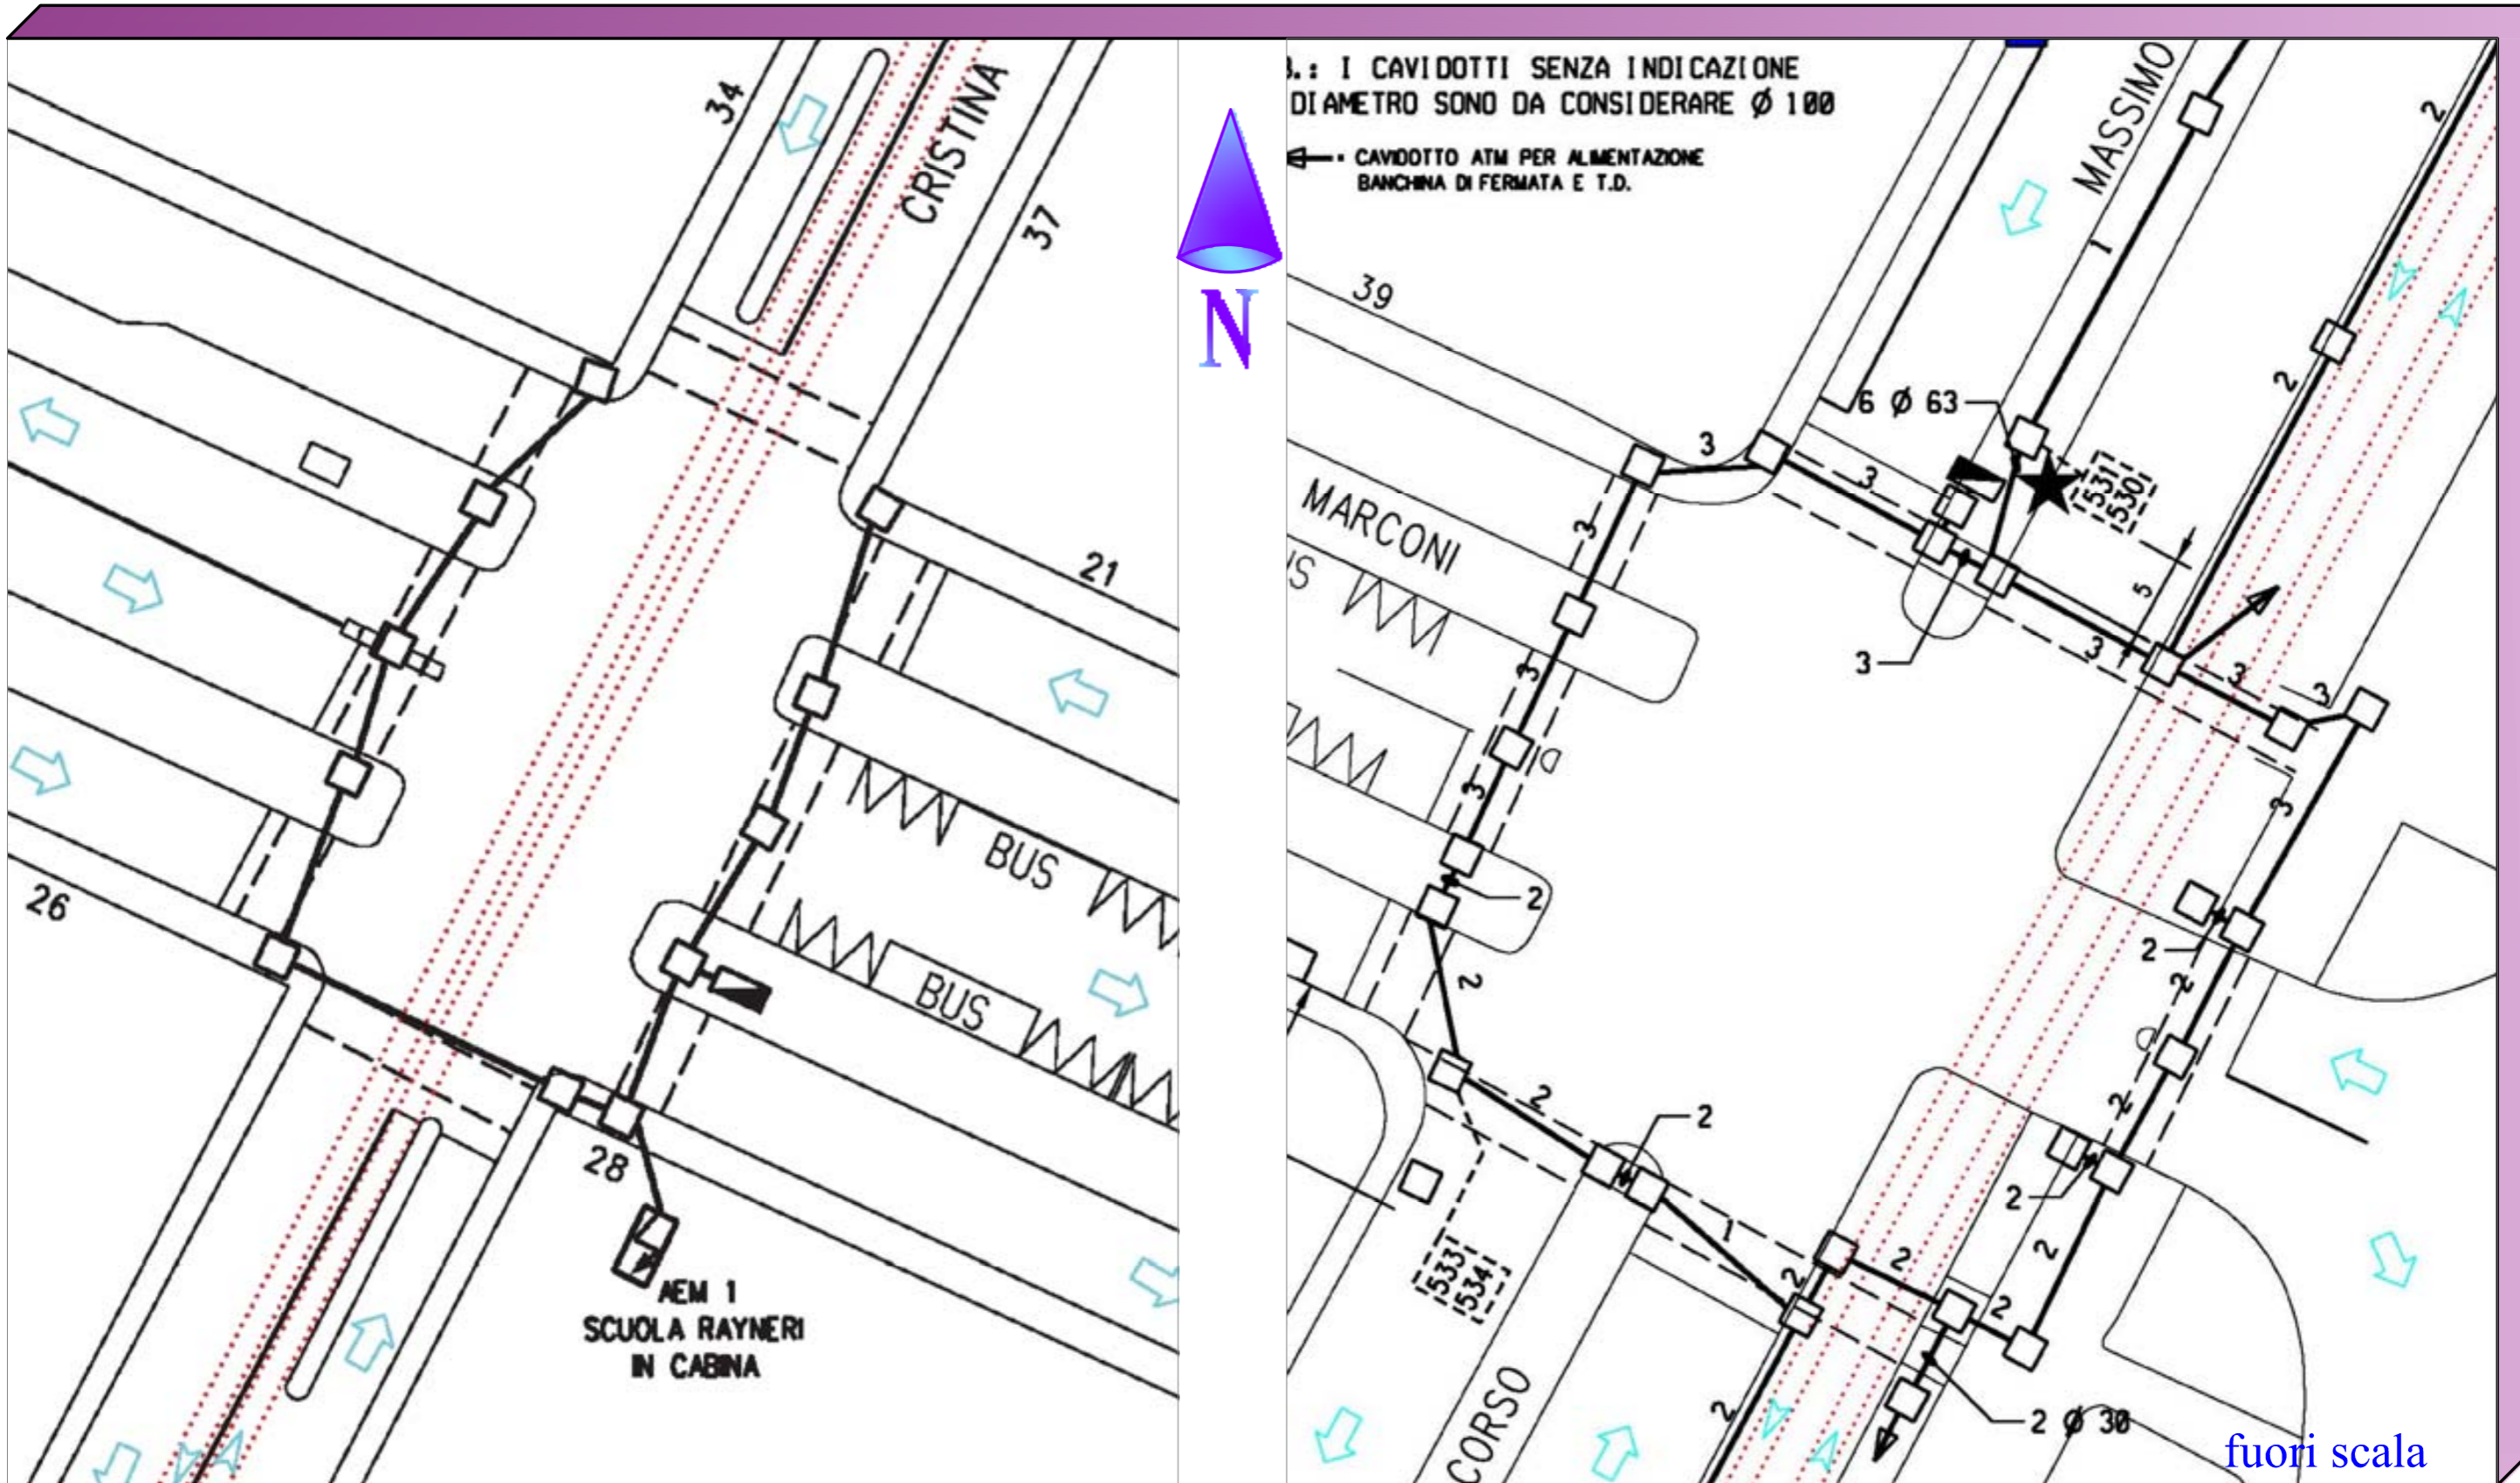




Scala 1 : 1000

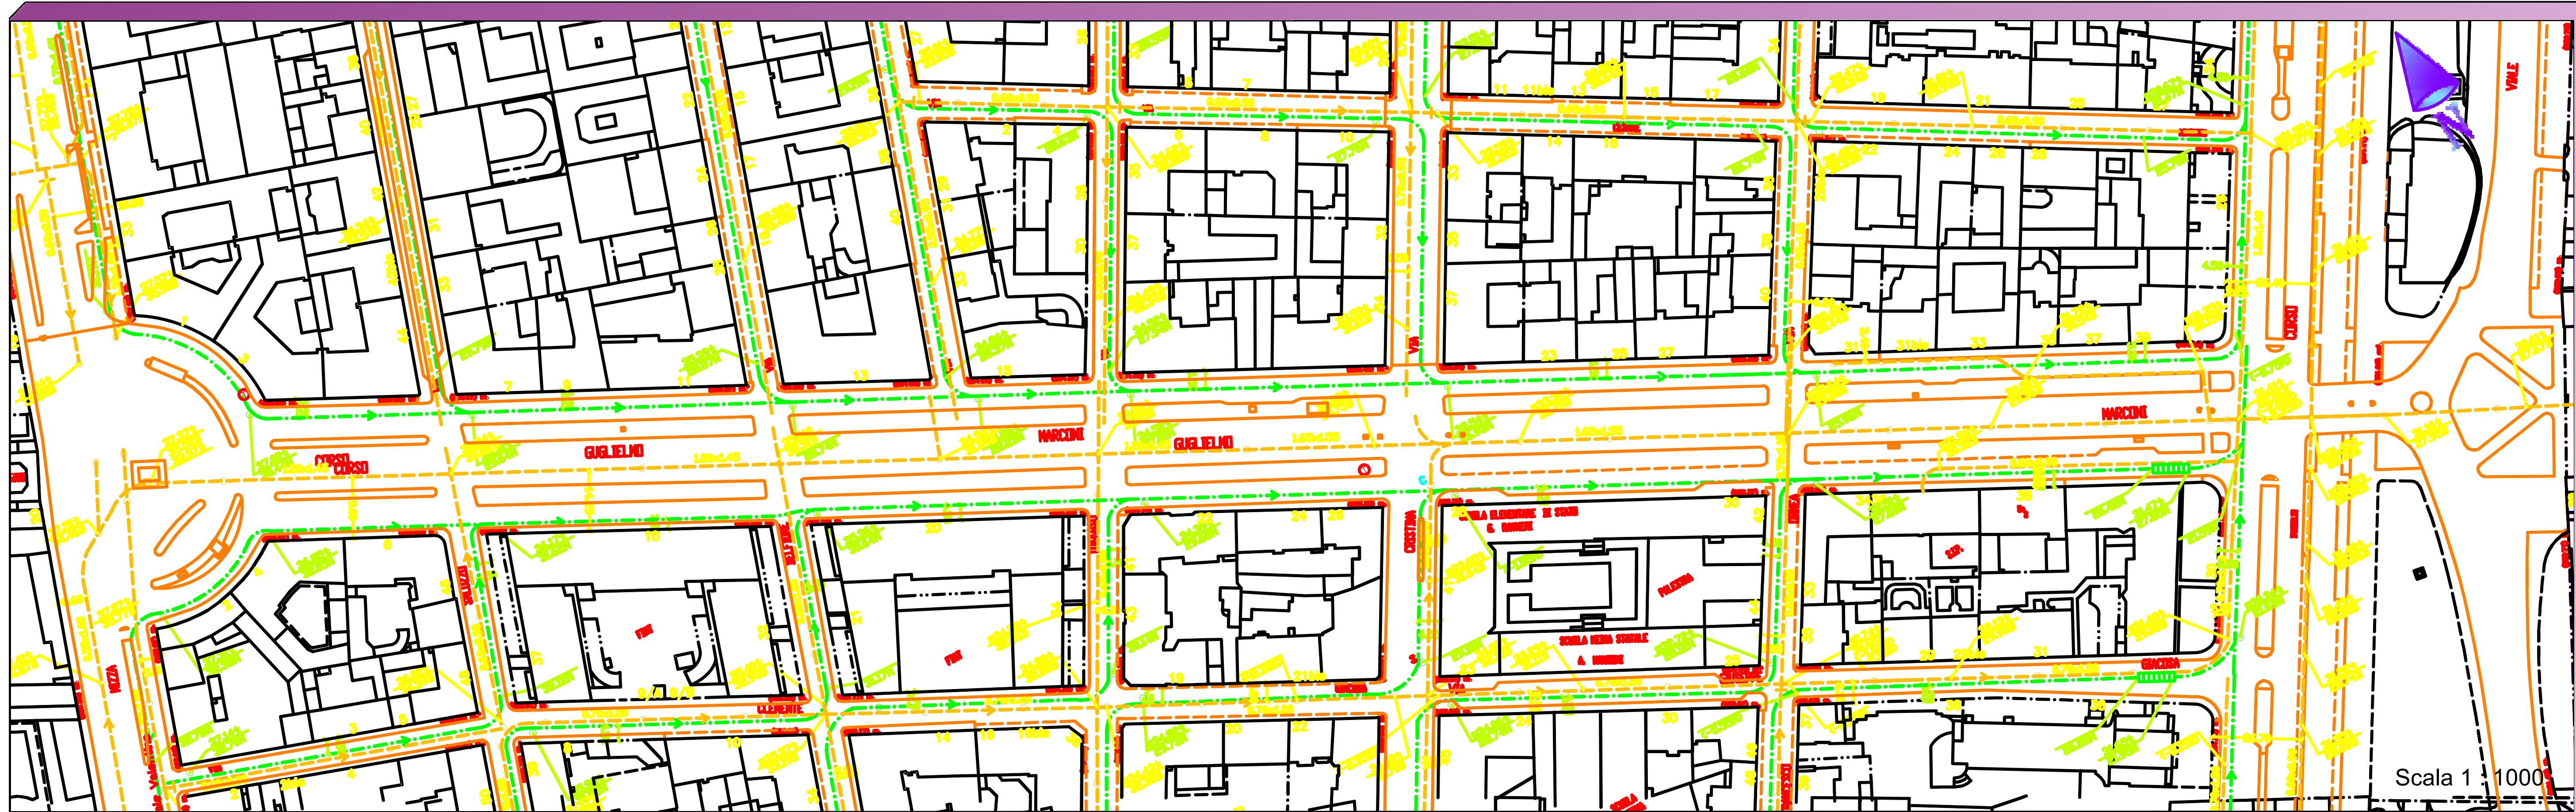





Scala 1 : 1000

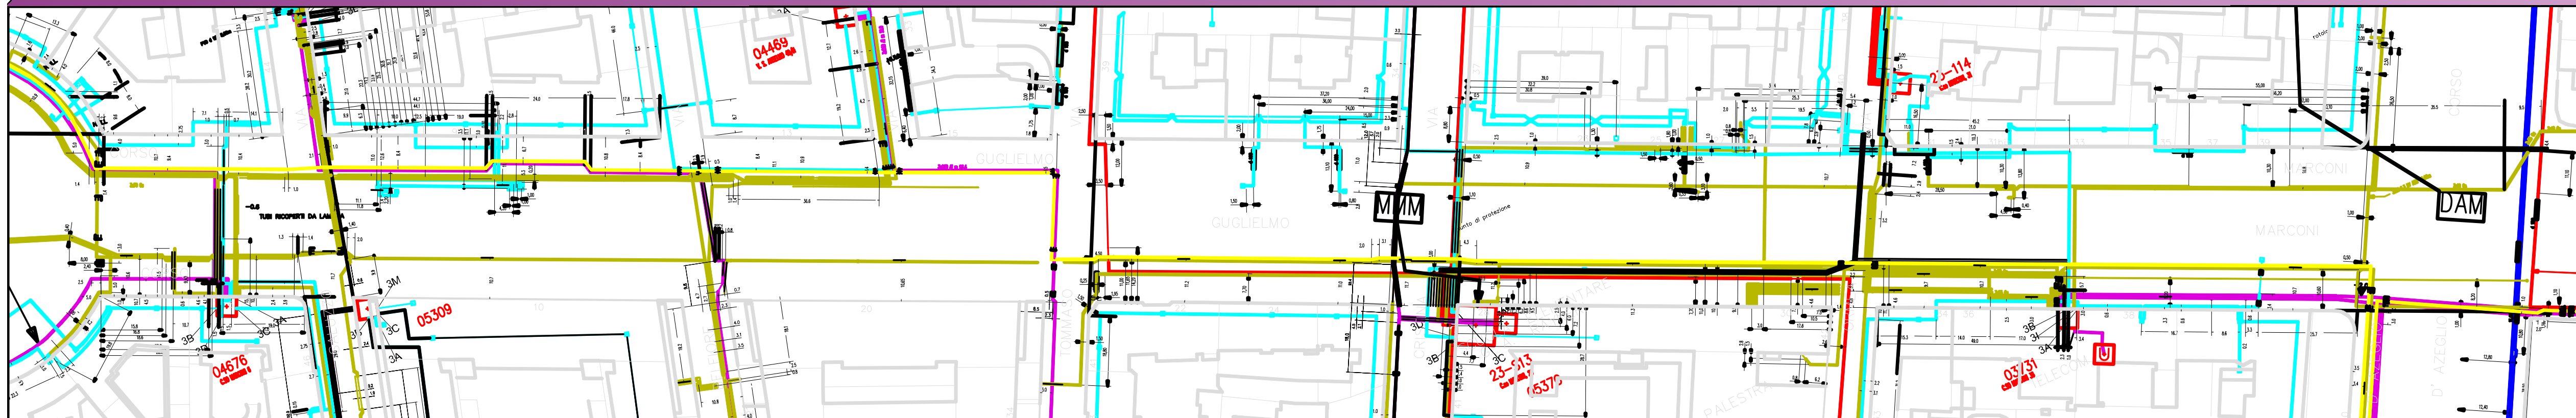

Scala 1 : 1000