



Allegato

CITTÀ DI TORINO

VICE DIREZIONE INGEGNERIA
DIREZIONE INFRASTRUTTURE E MOBILITÀ
SERVIZIO PONTI, VIE D'ACQUA E INFRASTRUTTURE

INTERVENTI URGENTI SU SCARPATE E SEDIMI STRADE COLLINARI LOTTO 6

PROGETTO :
DEFINITIVO
DATA :
OTTOBRE 2012

ELABORATO :
**Strada Superga fronte 146
Rilievo**

COLLABORATORI ALLA PROGETTAZIONE
Ing. Corrado DONADIO
Ing. Antonio MOLLO

TAVOLA : 6
REVISIONE : 27/06/12
SCALE : 1:200, 1:100


PROGETTISTA :
Ing. Giovanna COBELLI

RESPONSABILE DEL PROCEDIMENTO :
Ing. Giorgio MARENGO

DIRETTORE DELLA DIVISIONE INFRASTRUTTURE E MOBILITÀ
Ing. Roberto BERTASIO

Planimetria strada Superga fronte 146

scala 1:200

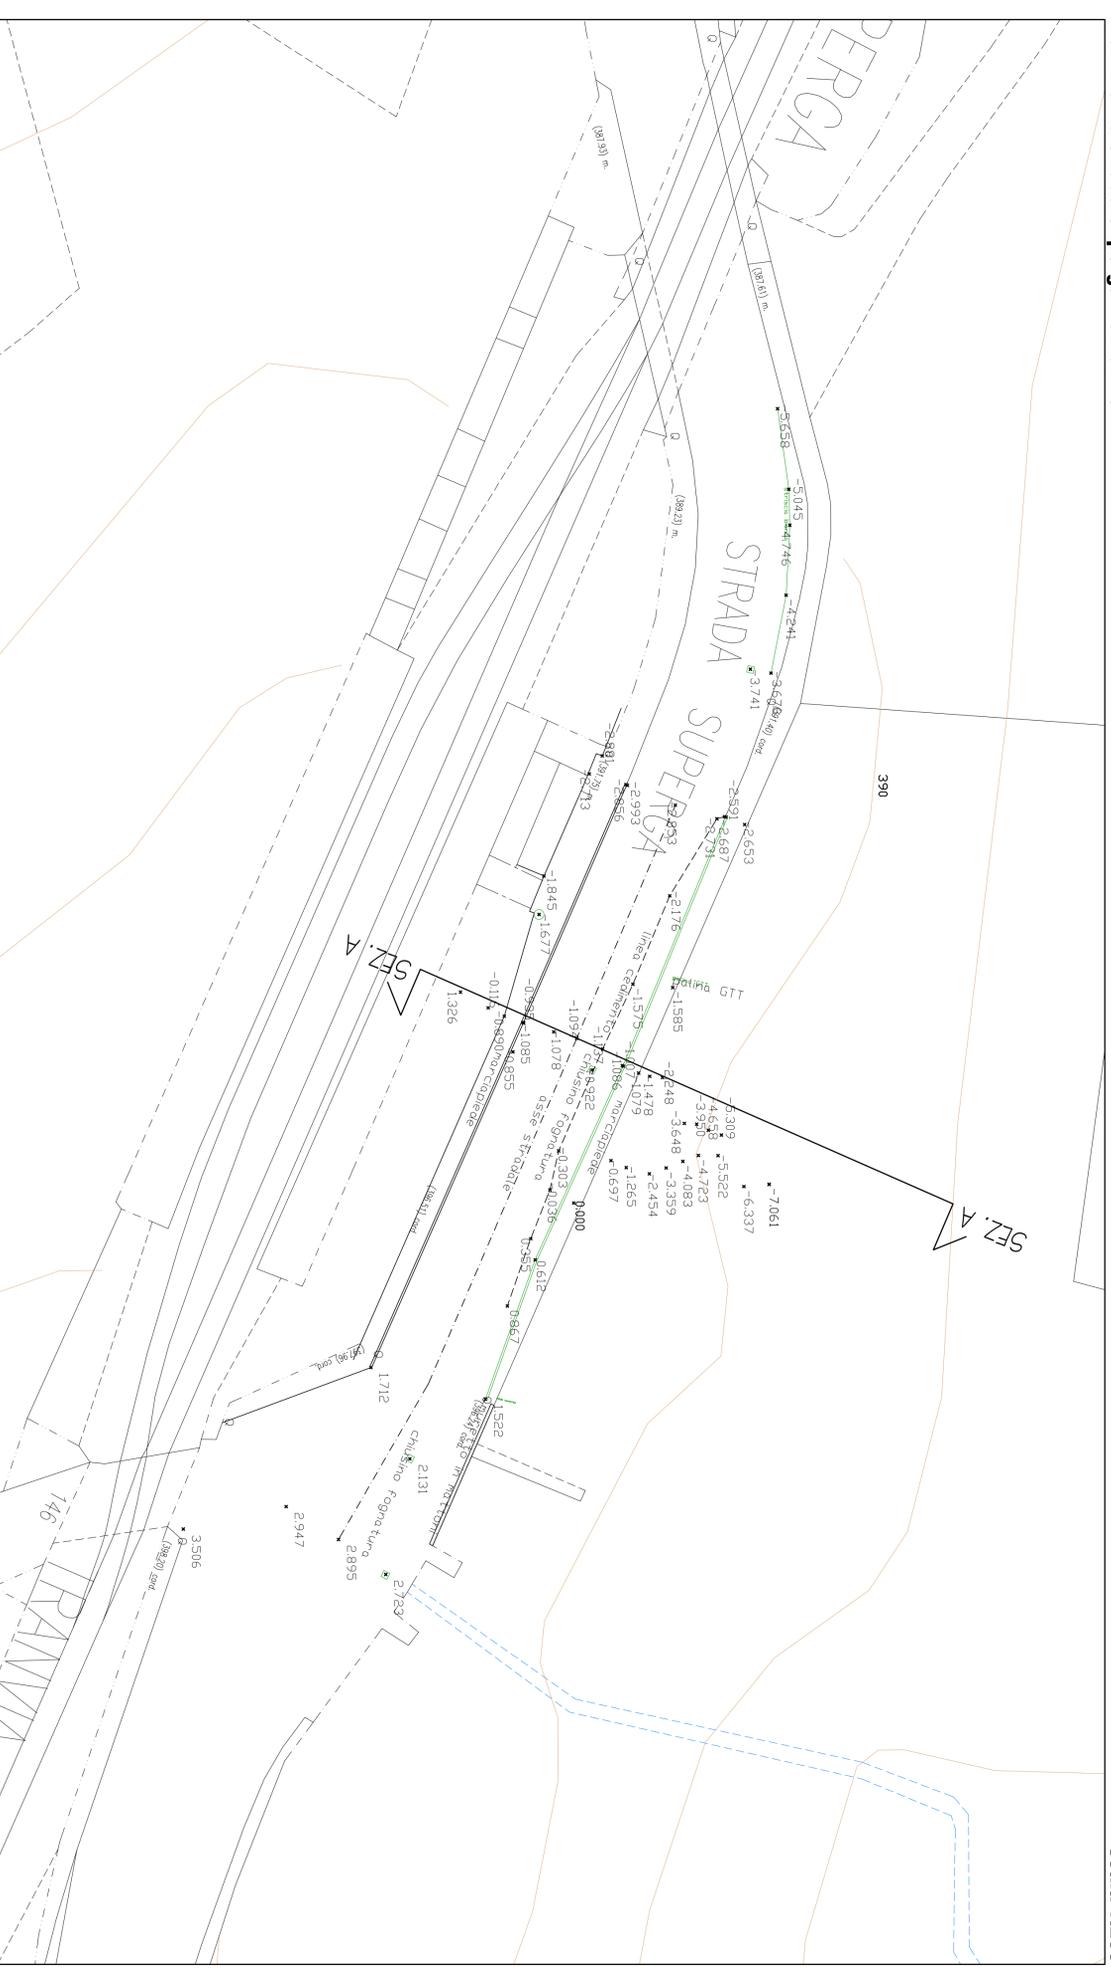

Profilo del terreno in A-A

scala 1:100

