

Allegato

CITTÀ DI TORINO

VICE DIREZIONE INGEGNERIA

DIREZIONE INFRASTRUTTURE E MOBILITÀ

SERVIZIO PONTI, VIE D'ACQUA E INFRASTRUTTURE

INTERVENTI URGENTI SU SCARPATE E SEDIMI STRADE COLLINARI LOTTO 6

ELABORATO :
Strada alla Basilica di Superga

PROGETTO :
DEFINITIVO

DATA :
OTTOBRE 2012

COLLABORATORI ALLA PROGETTAZIONE

Ing. Corrado DONADIO
Ing. Antonio MOLLO

TAVOLA : 10

REVISIONE : 10tt12

SCALE : 1:200, 1:100

PROGETTISTA :

Ing. Giovanna COBELLI

RESPONSABILE DEL PROCEDIMENTO :


Ing. Giorgio MARENGO

DIRETTORE DELLA DIVISIONE INFRASTRUTTURE E MOBILITÀ

Ing. Roberto BERTASIO

Planimetria strada della Basilica di Superga (arrivo piazzale)

scala 1:200

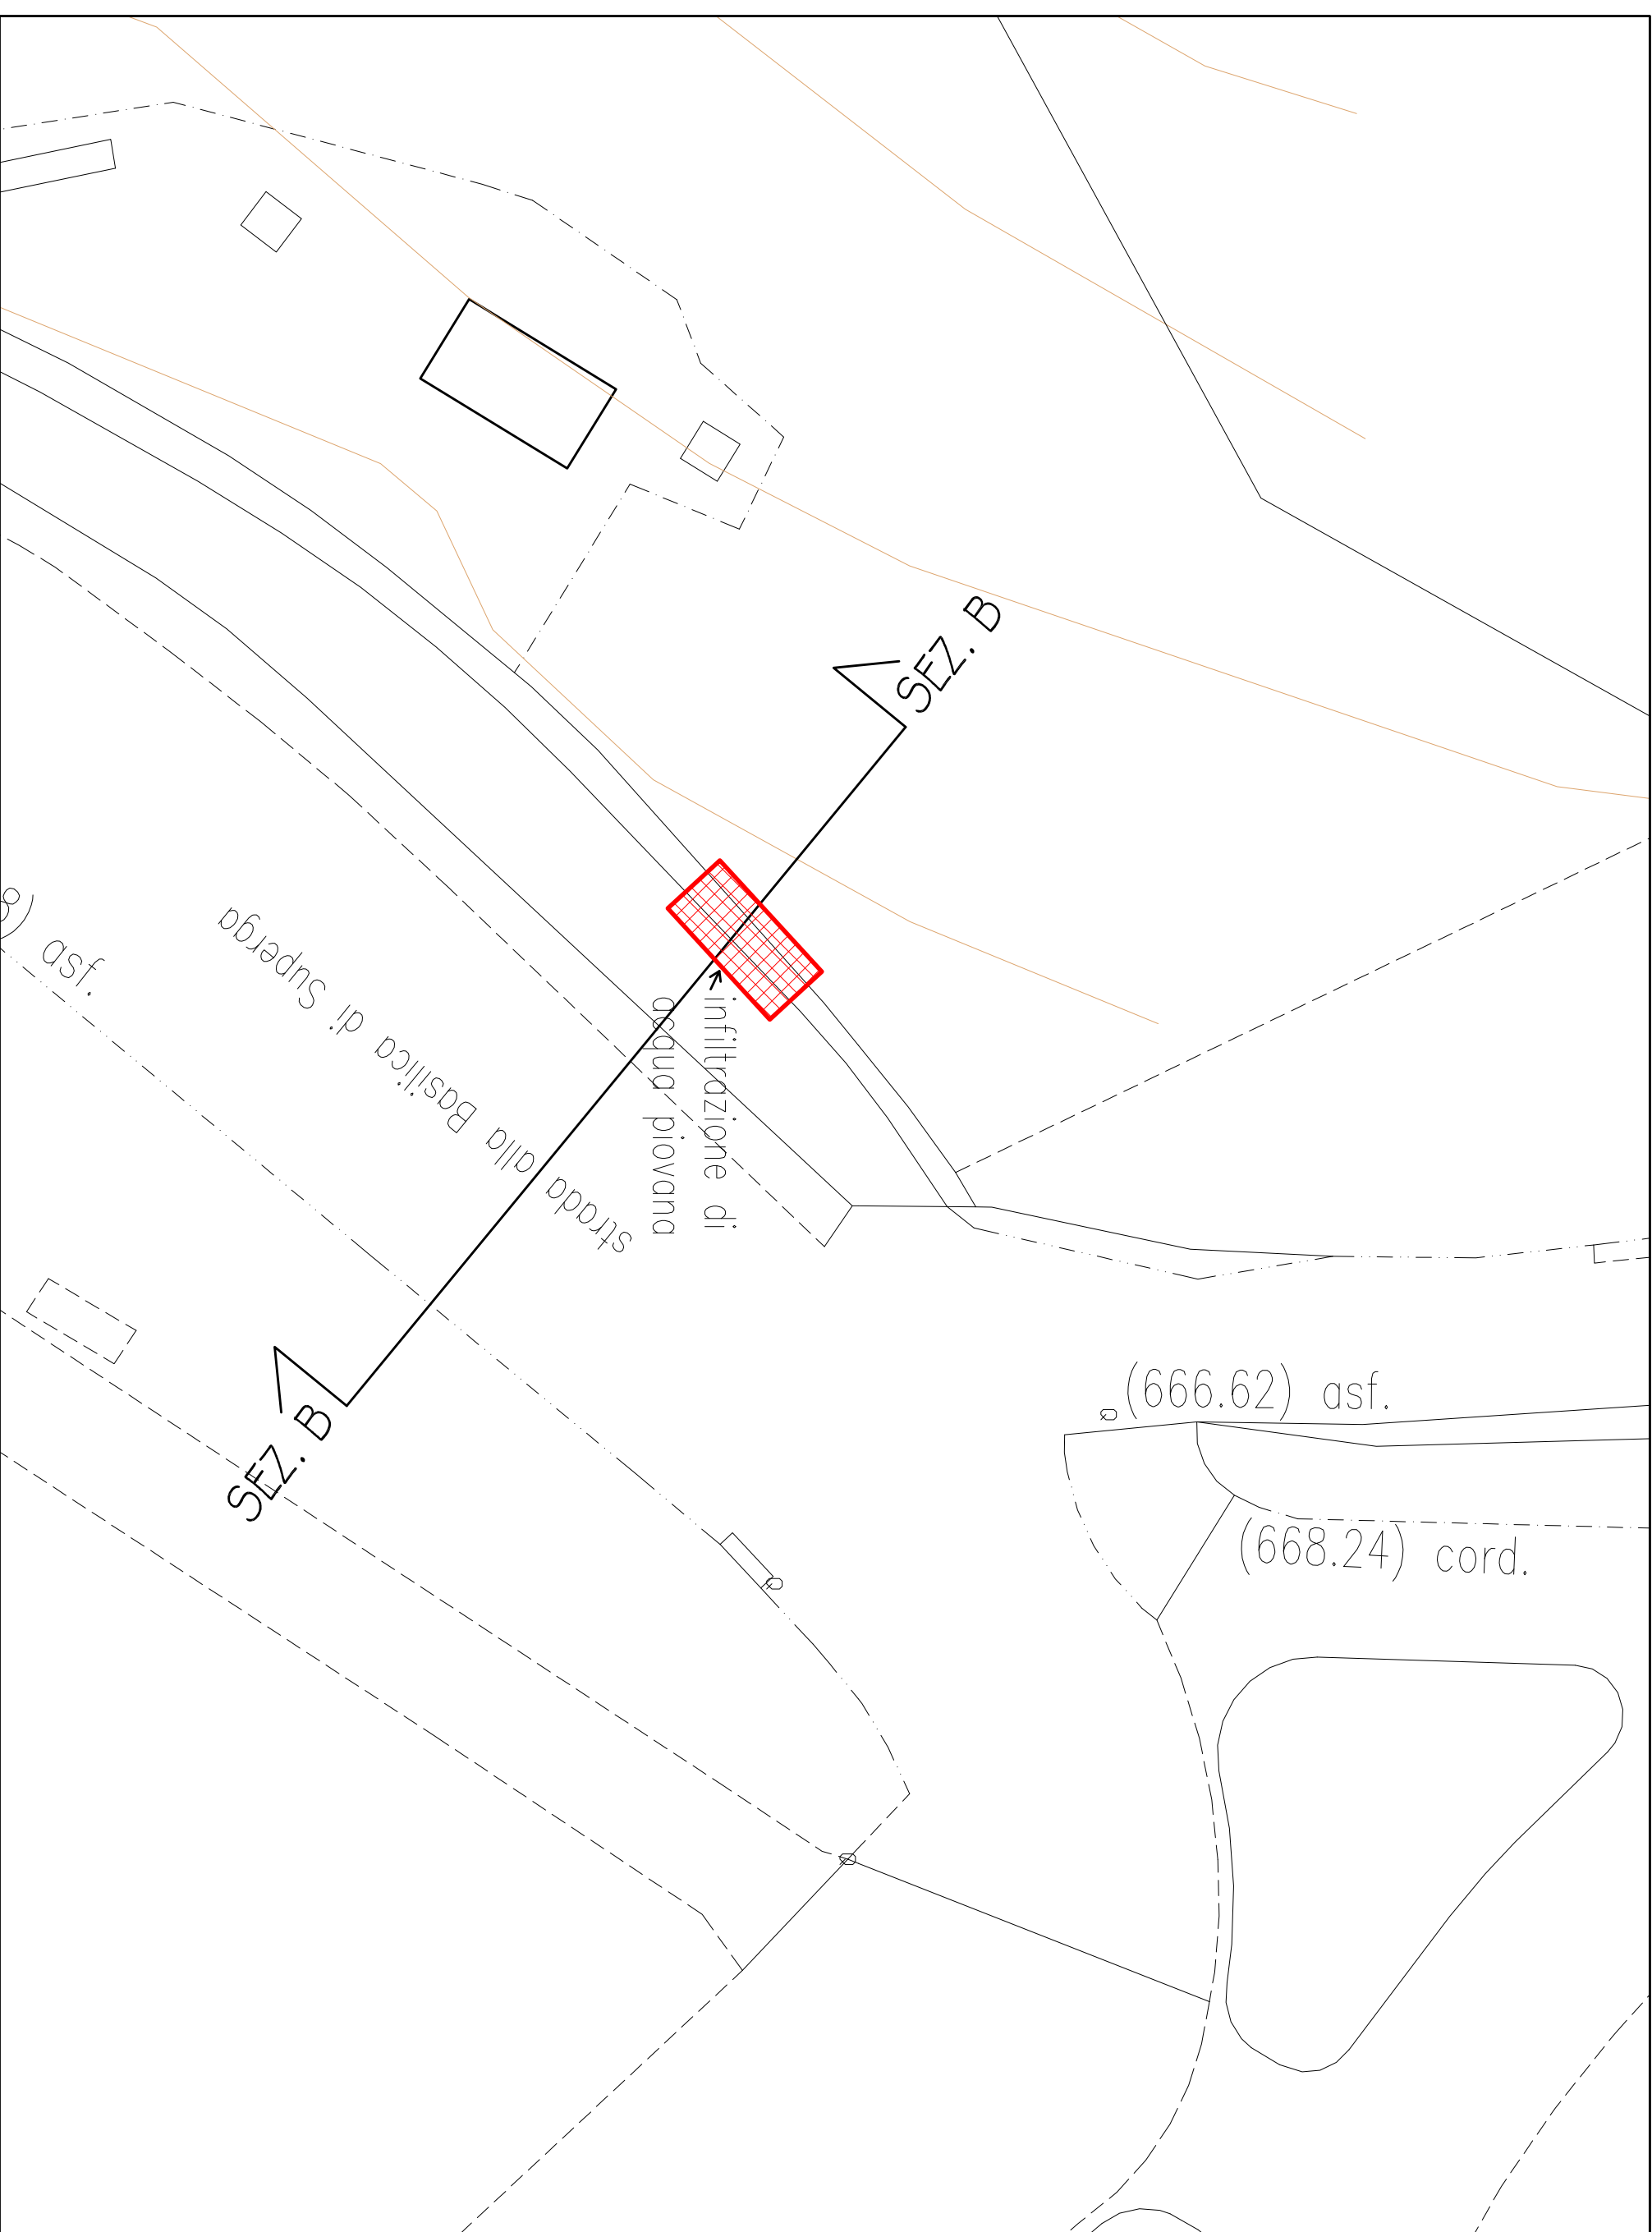

Sezione B-B: stato di fatto

scala 1:100

