Allegato

CITTÀ DI TORINO

VICE DIREZIONE INGEGNERIA

DIREZIONE INFRASTRUTTURE E MOBILITA'

SERVIZIO PONTI, VIE D'ACQUA E INFRASTRUTTURE

INTERVENTI URGENTI SU SCARPATE E SEDIMI STRADE COLLINARI LOTTO 6

PROGETTO : DEFINITIVO

DATA : OTTOBRE 2012

ELABORATO :

Strada Santa Margherita rinforzo strutturale

COLLABORATORI ALLA PROGETTAZIONE

Ing. Corrado DONADIO

Ing. Antonio MOLLO

TAVOLA : 11

REVISIONE : 10ott12

SCALE : Varie

PROGETTISTA :

Ing. Giovanna COBELLI

RESPONSABILE DEL PROCEDIMENTO :

Ing. Giorgio MARENGO

DIRETTORE DELLA DIREZIONE INFRASTRUTTURE E MOBILITA'

Ing. Roberto BERTASIO

NOTE

- PREVEDERE BARBACANI LATERALI, TIPOLOGIA COME DA RINFORZI ESEGUITI NELLE ARCATE ADIACENTI
- CONTROLLARE LE MISURE SUL POSTO

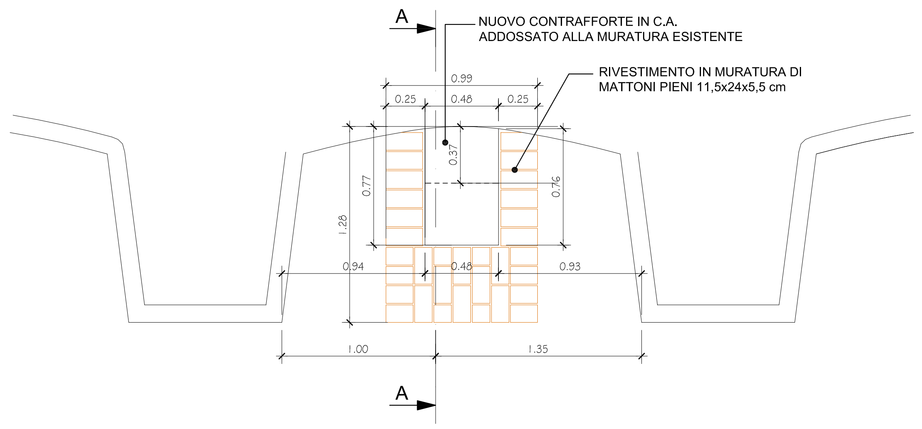

PIANTA DEL CONTRAFFORTE DI RINFORZO A QUOTA ±0.00 - RIVESTIMENTO A CORSI ALTERNATI
SCHEMA DI POSA DEL 1° CORSO DI MATTONI SCALA 1/20

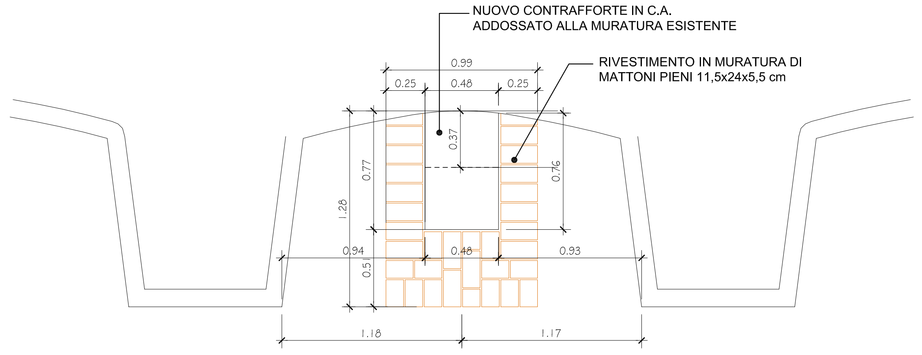

PIANTA DEL CONTRAFFORTE DI RINFORZO A QUOTA ±0.00 - RIVESTIMENTO A CORSI ALTERNATI
SCHEMA DI POSA DEL 2° CORSO DI MATTONI SCALA 1/20

ARMATURE

MATERIALI OPERE IN C.A.	
CEMENTO TIPO	425
CONGLOMERATO CEMENTIZIO PER OPERE IN c.a.	Rck = 25 N/mmq
ACCIAIO PER C.A.	TIPO FE B 44k controllato

QUANTITATIVO MATERIALI	
CONGLOMERATO CEMENTIZIO PER OPERE IN c.a.	1,80 mc
CASSERI PER GETTI CONGLOMERATO CEMENTIZIO	10,00 mq
ACCIAIO PER ARMATURE C.A.	50 kg/mc
MURATURA DI RIVESTIMENTO IN MATTONI PIENI	4,00 mc

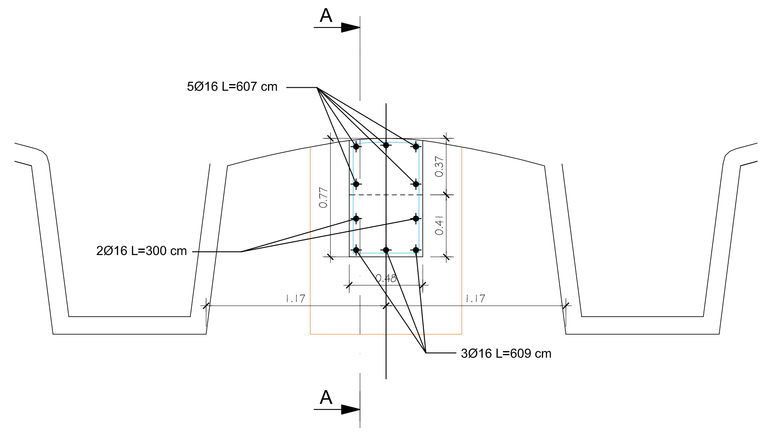

PIANTA DEL CONTRAFFORTE DI RINFORZO
SCALA 1/20

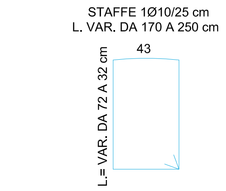

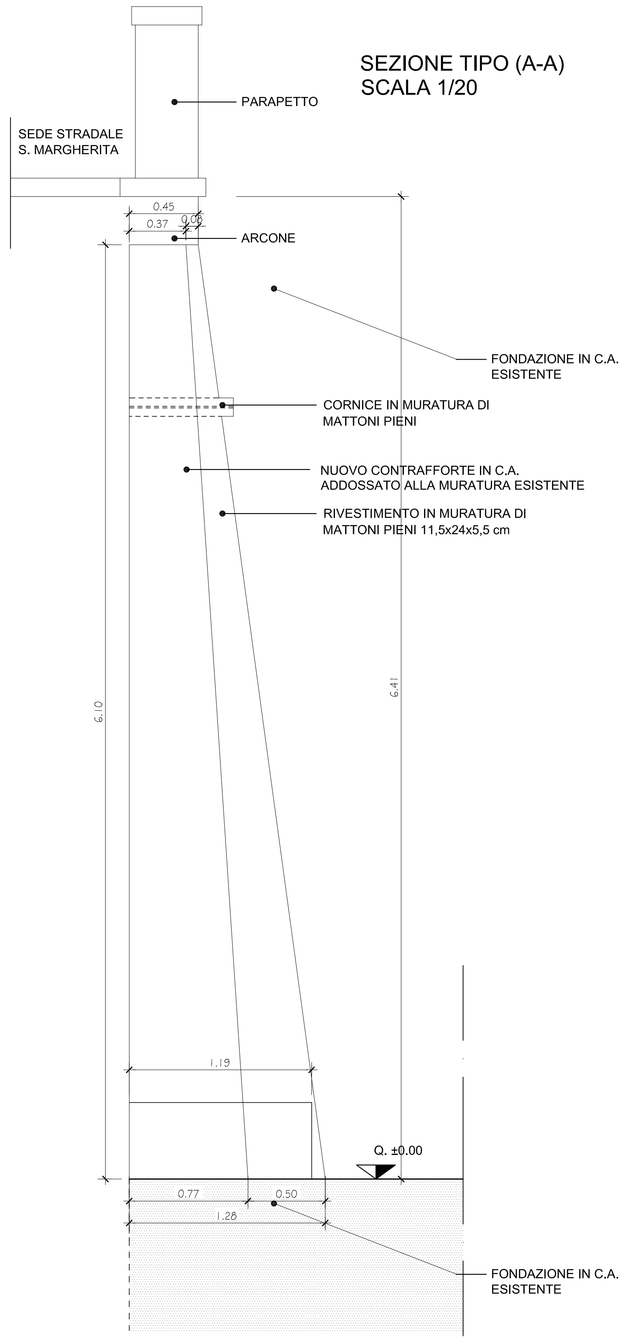

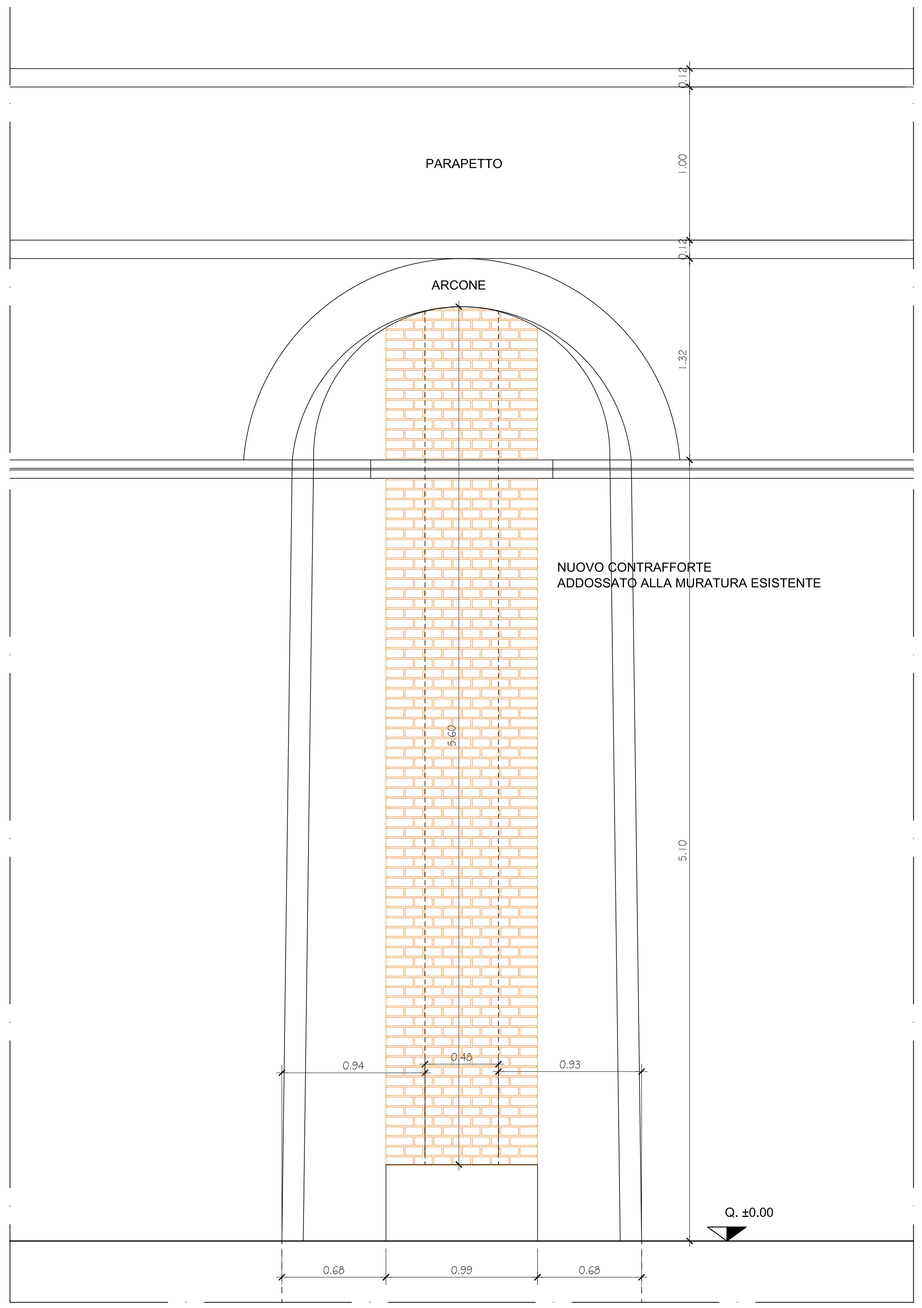

CON NUOVO CONTRAFFORTE DI RINFORZO - SCHEMA ARCHITETTONICO
SCALA 1/20

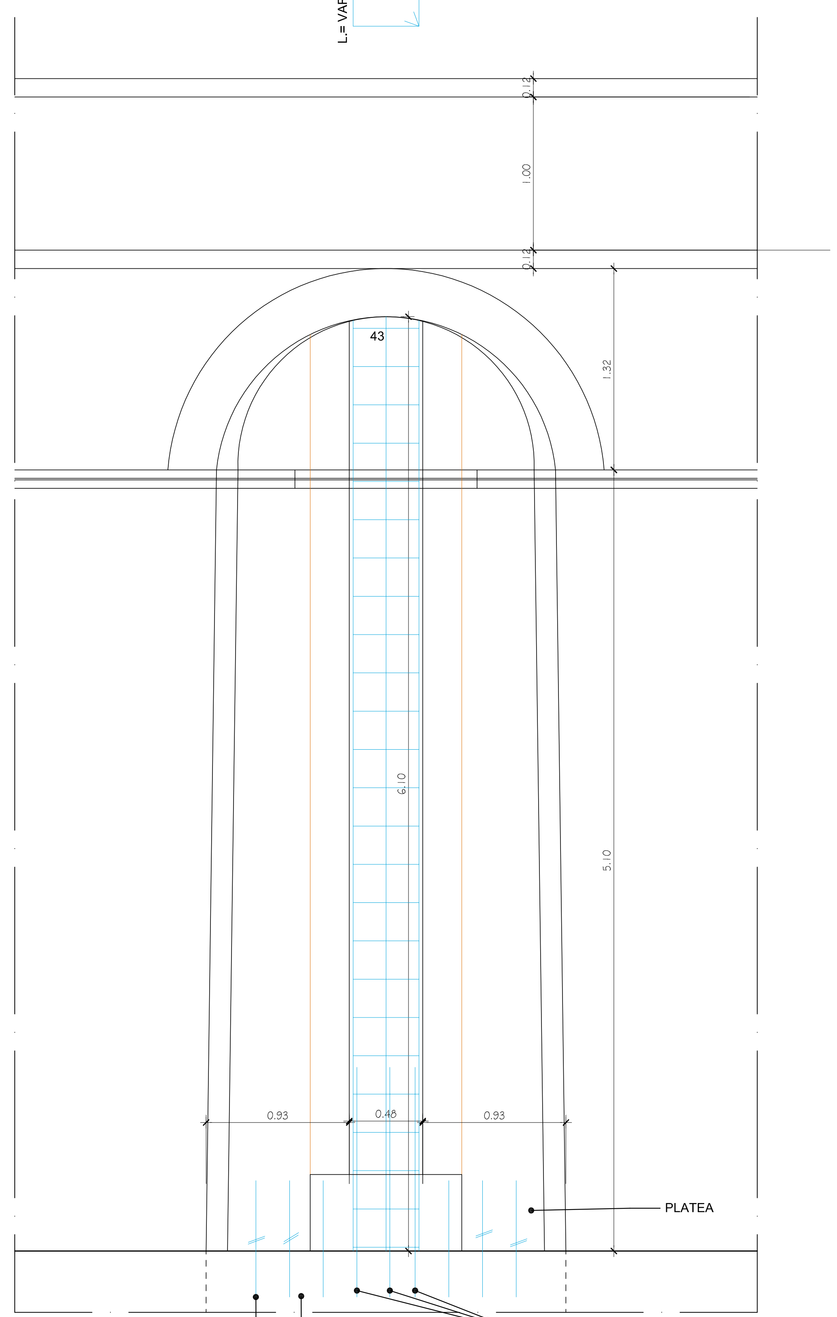
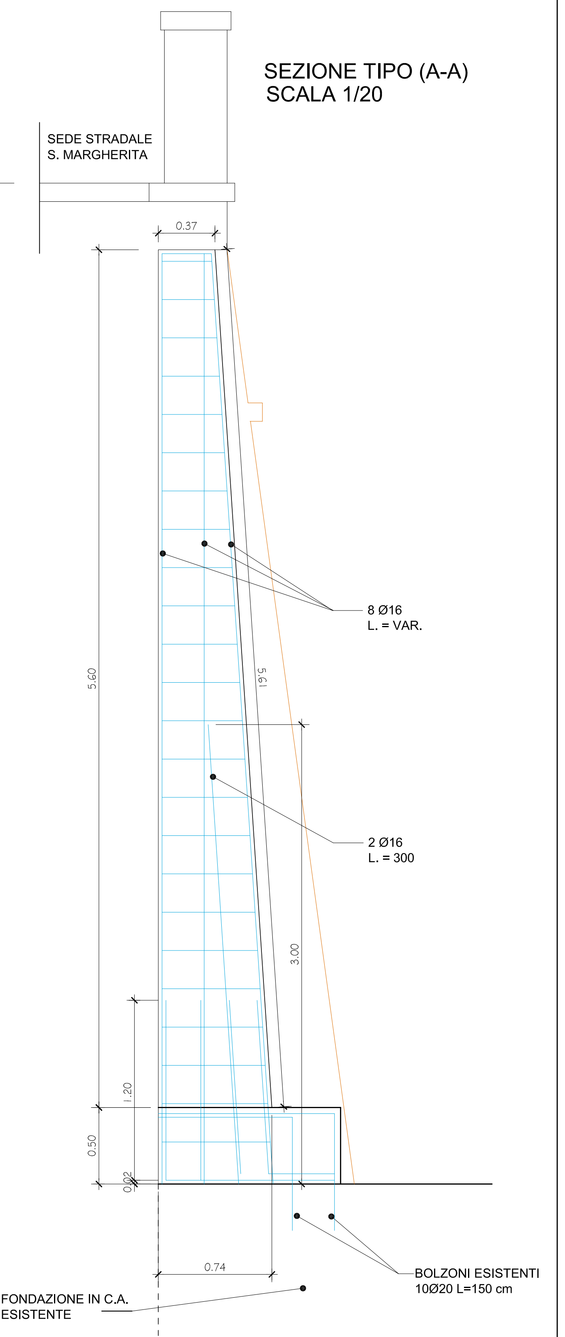
PROSPETTO LATO VALLE
SCALA 1/20