

INTERVENTI URGENTI SU SCARPATE E SEDIMI STRADE COLLINARI LOTTO 6

ELABORATO: **Strada Val Salice 68**

PROGETTO: **DEFINITIVO**

DATA: **OTTOBRE 2012**

COLLABORATORI ALLA PROGETTAZIONE

Ing. Corrado DONADIO
Ing. Antonio MOLLO

TAVOLA: 12

REVISIONE: 504112

SCALE: 1:200, 1:100

PROGETTISTA:

Ing. Giovanna COBELLI

RESPONSABILE DEL PROCEDIMENTO:


Ing. Giorgio MARENGO

DIRETTORE DELLA DIVISIONE INFRASTRUTTURE E MOBILITÀ

Ing. Roberto BERTASIO


Planimetria area d'intervento

Scala 1:100

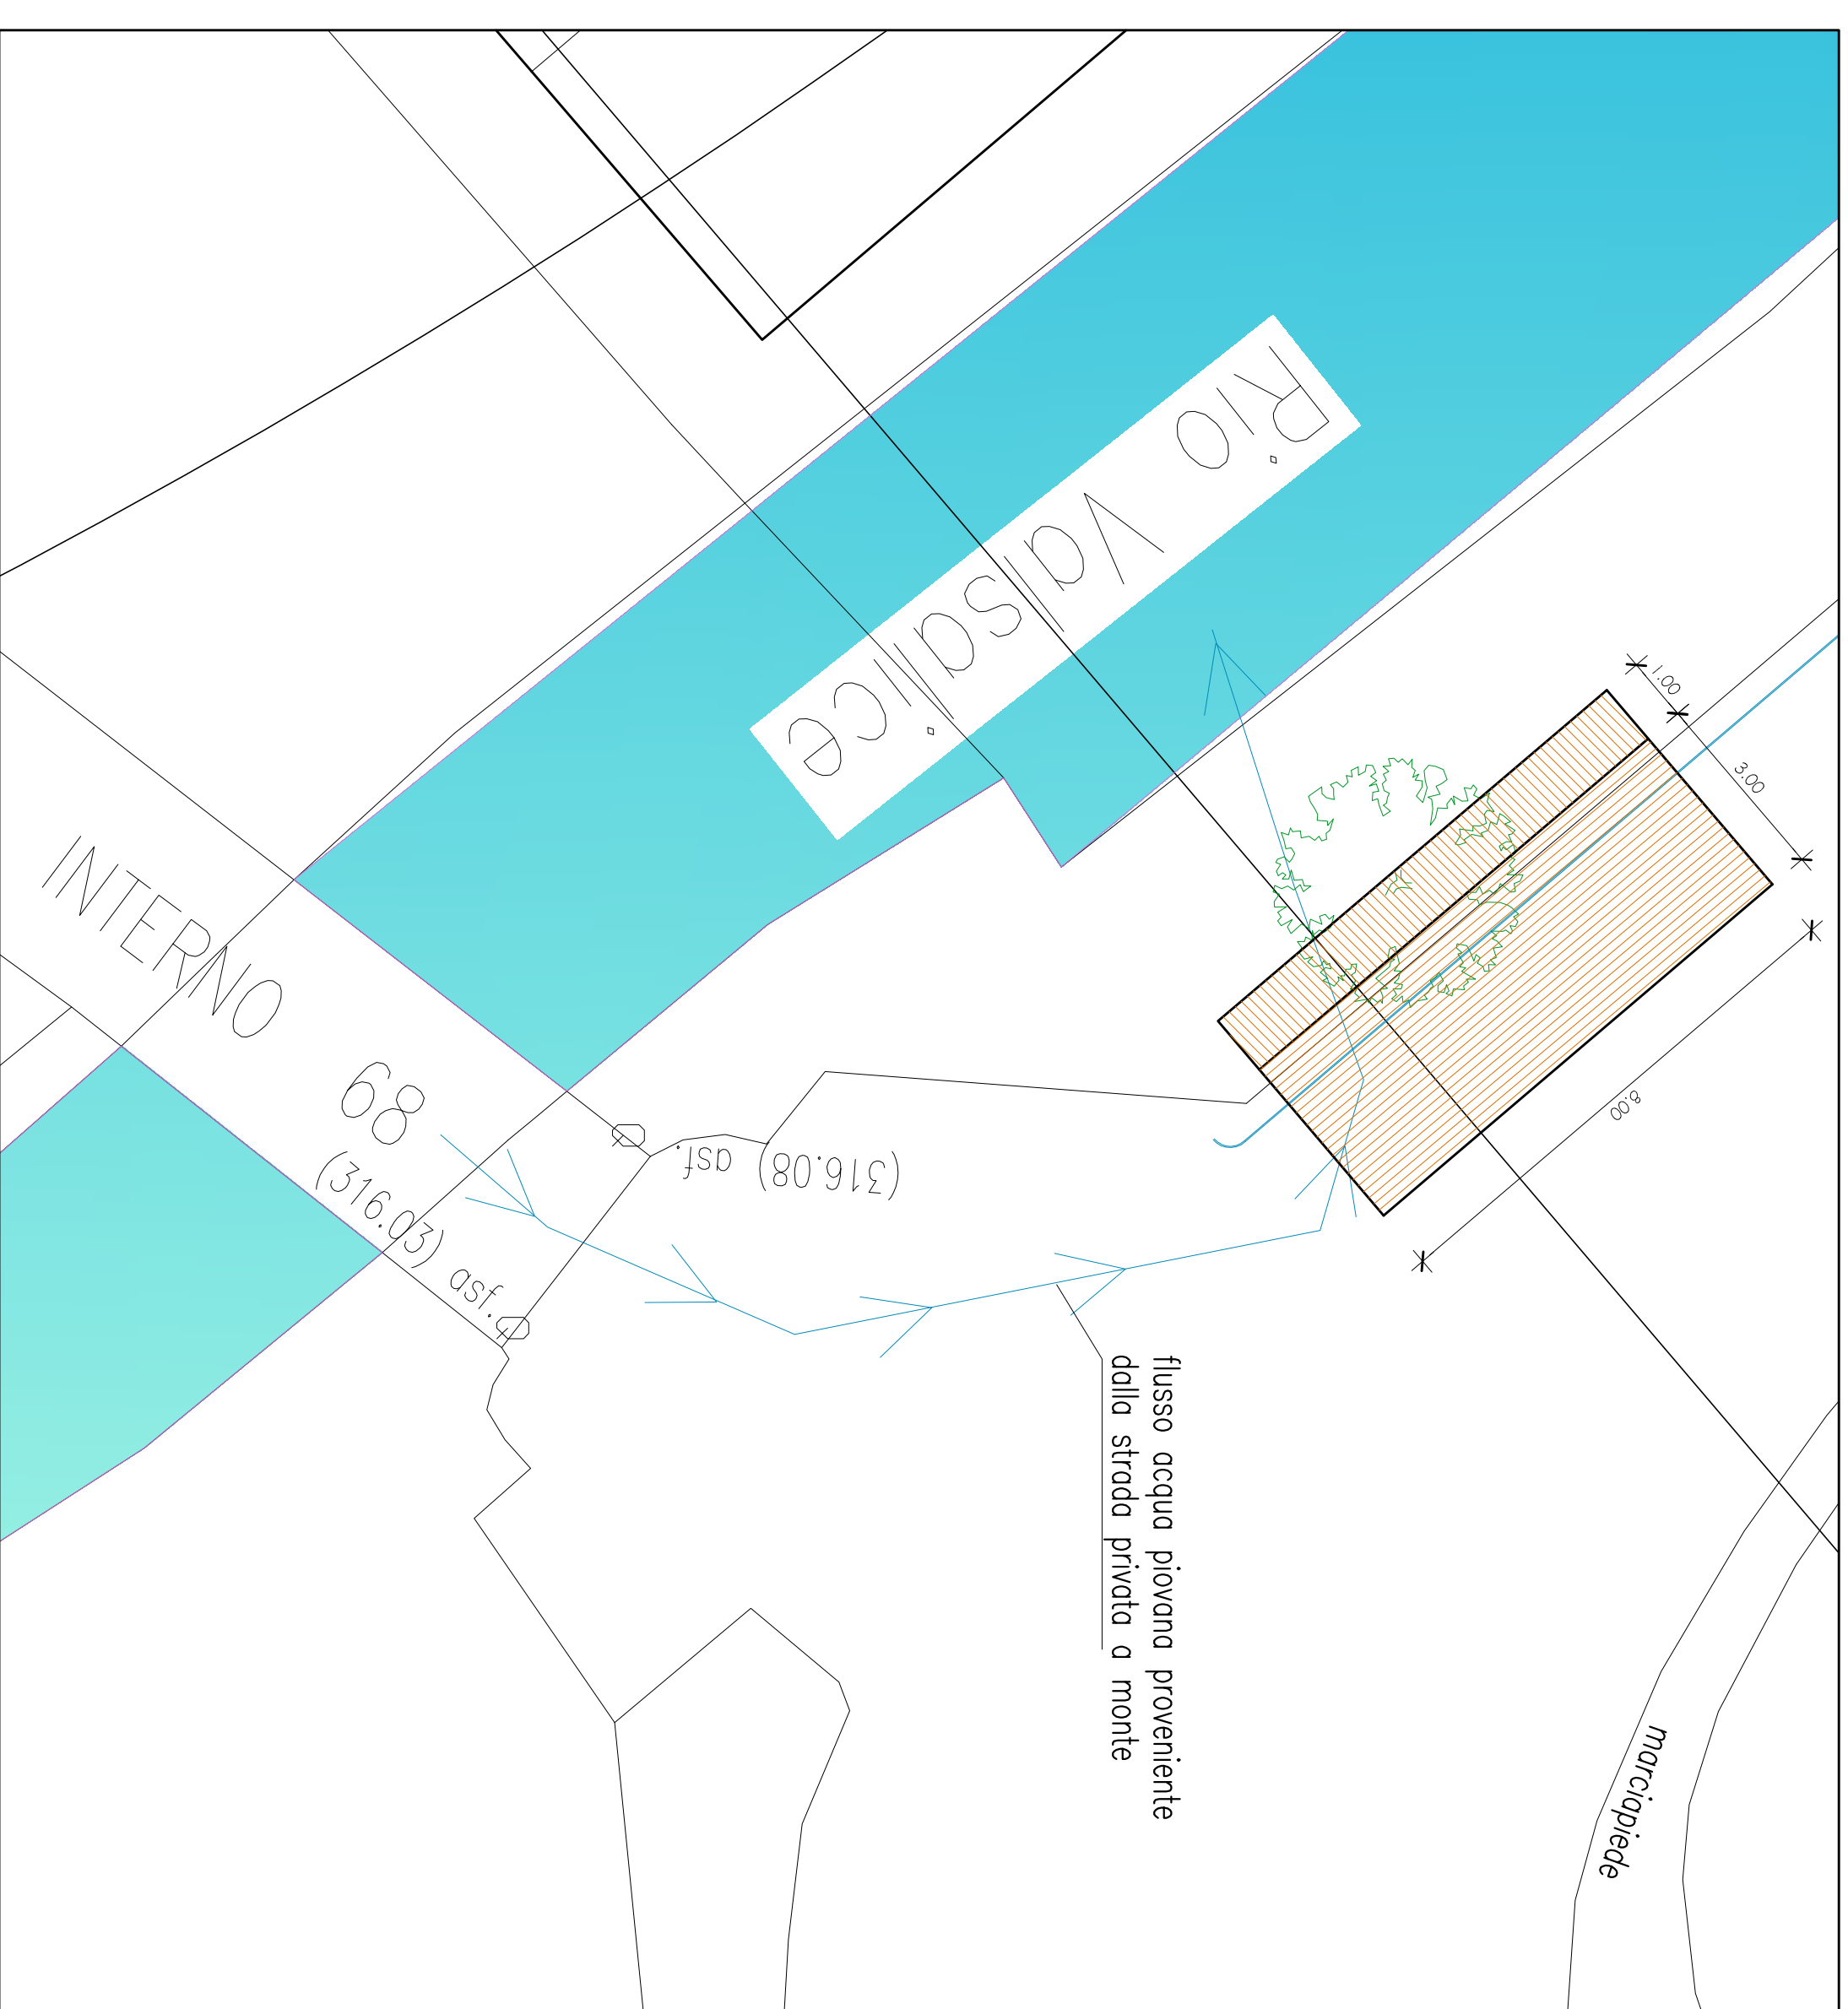


Sezione A-A- Stato di fatto

Scala 1:100

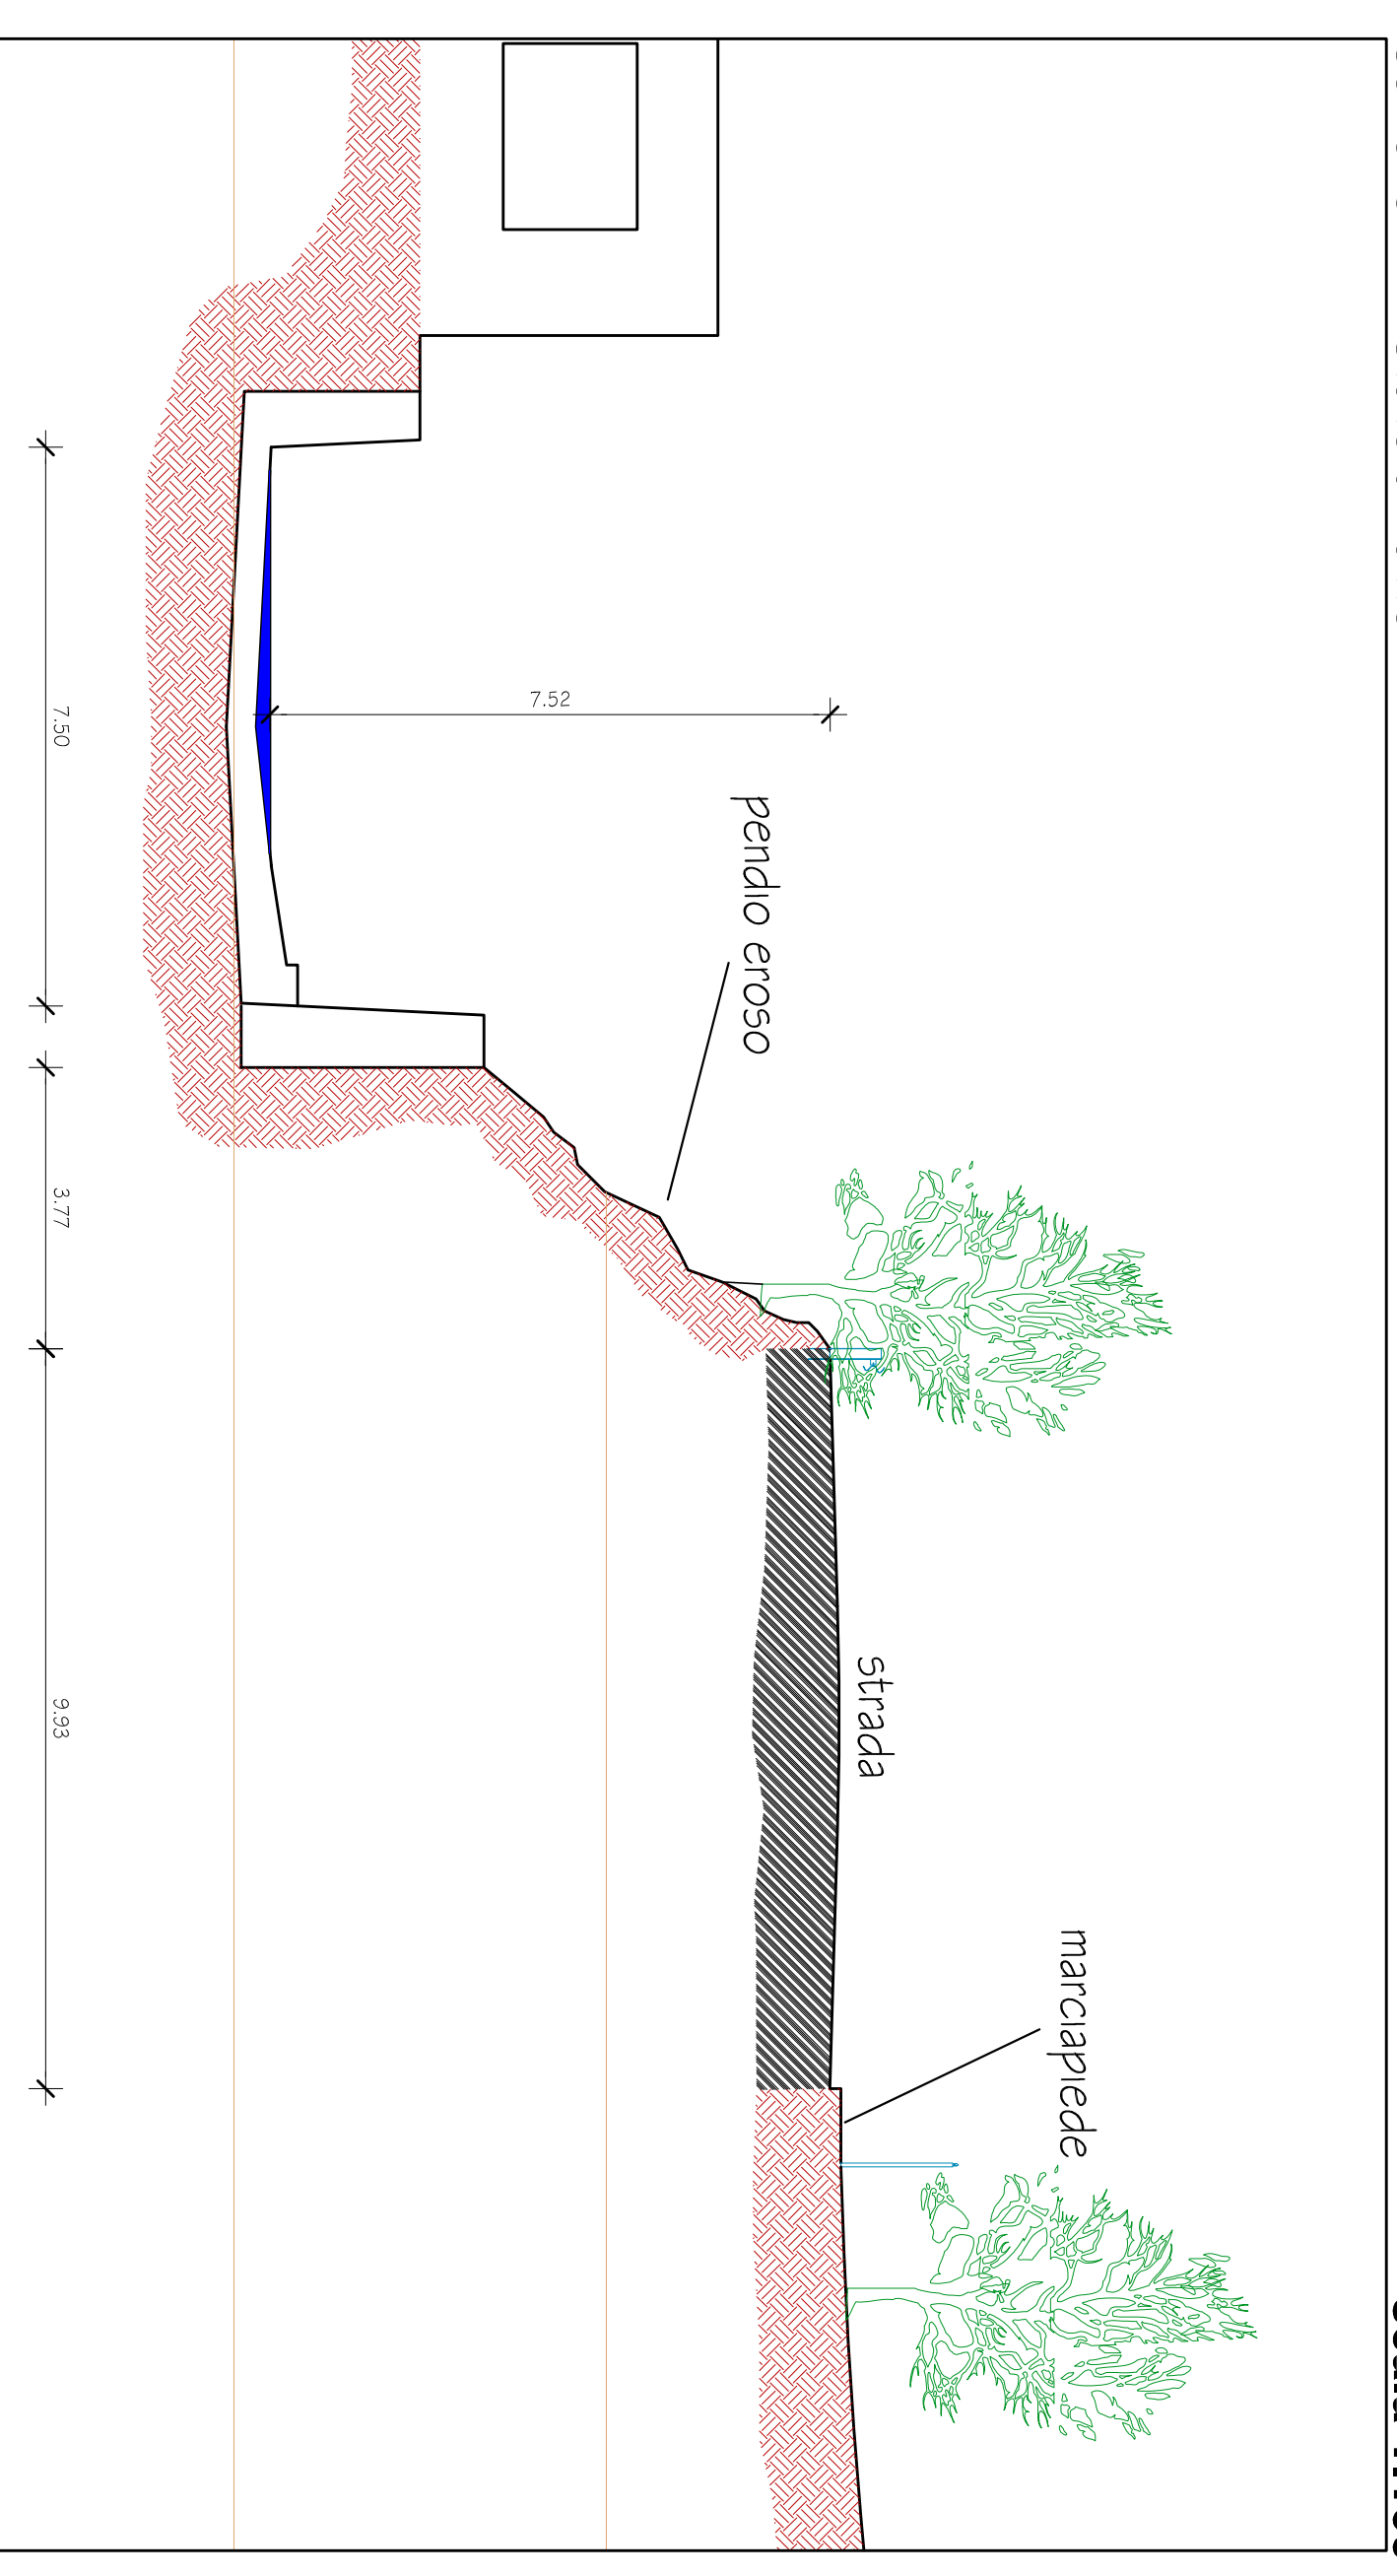


Sezione di progetto

Scala 1:100

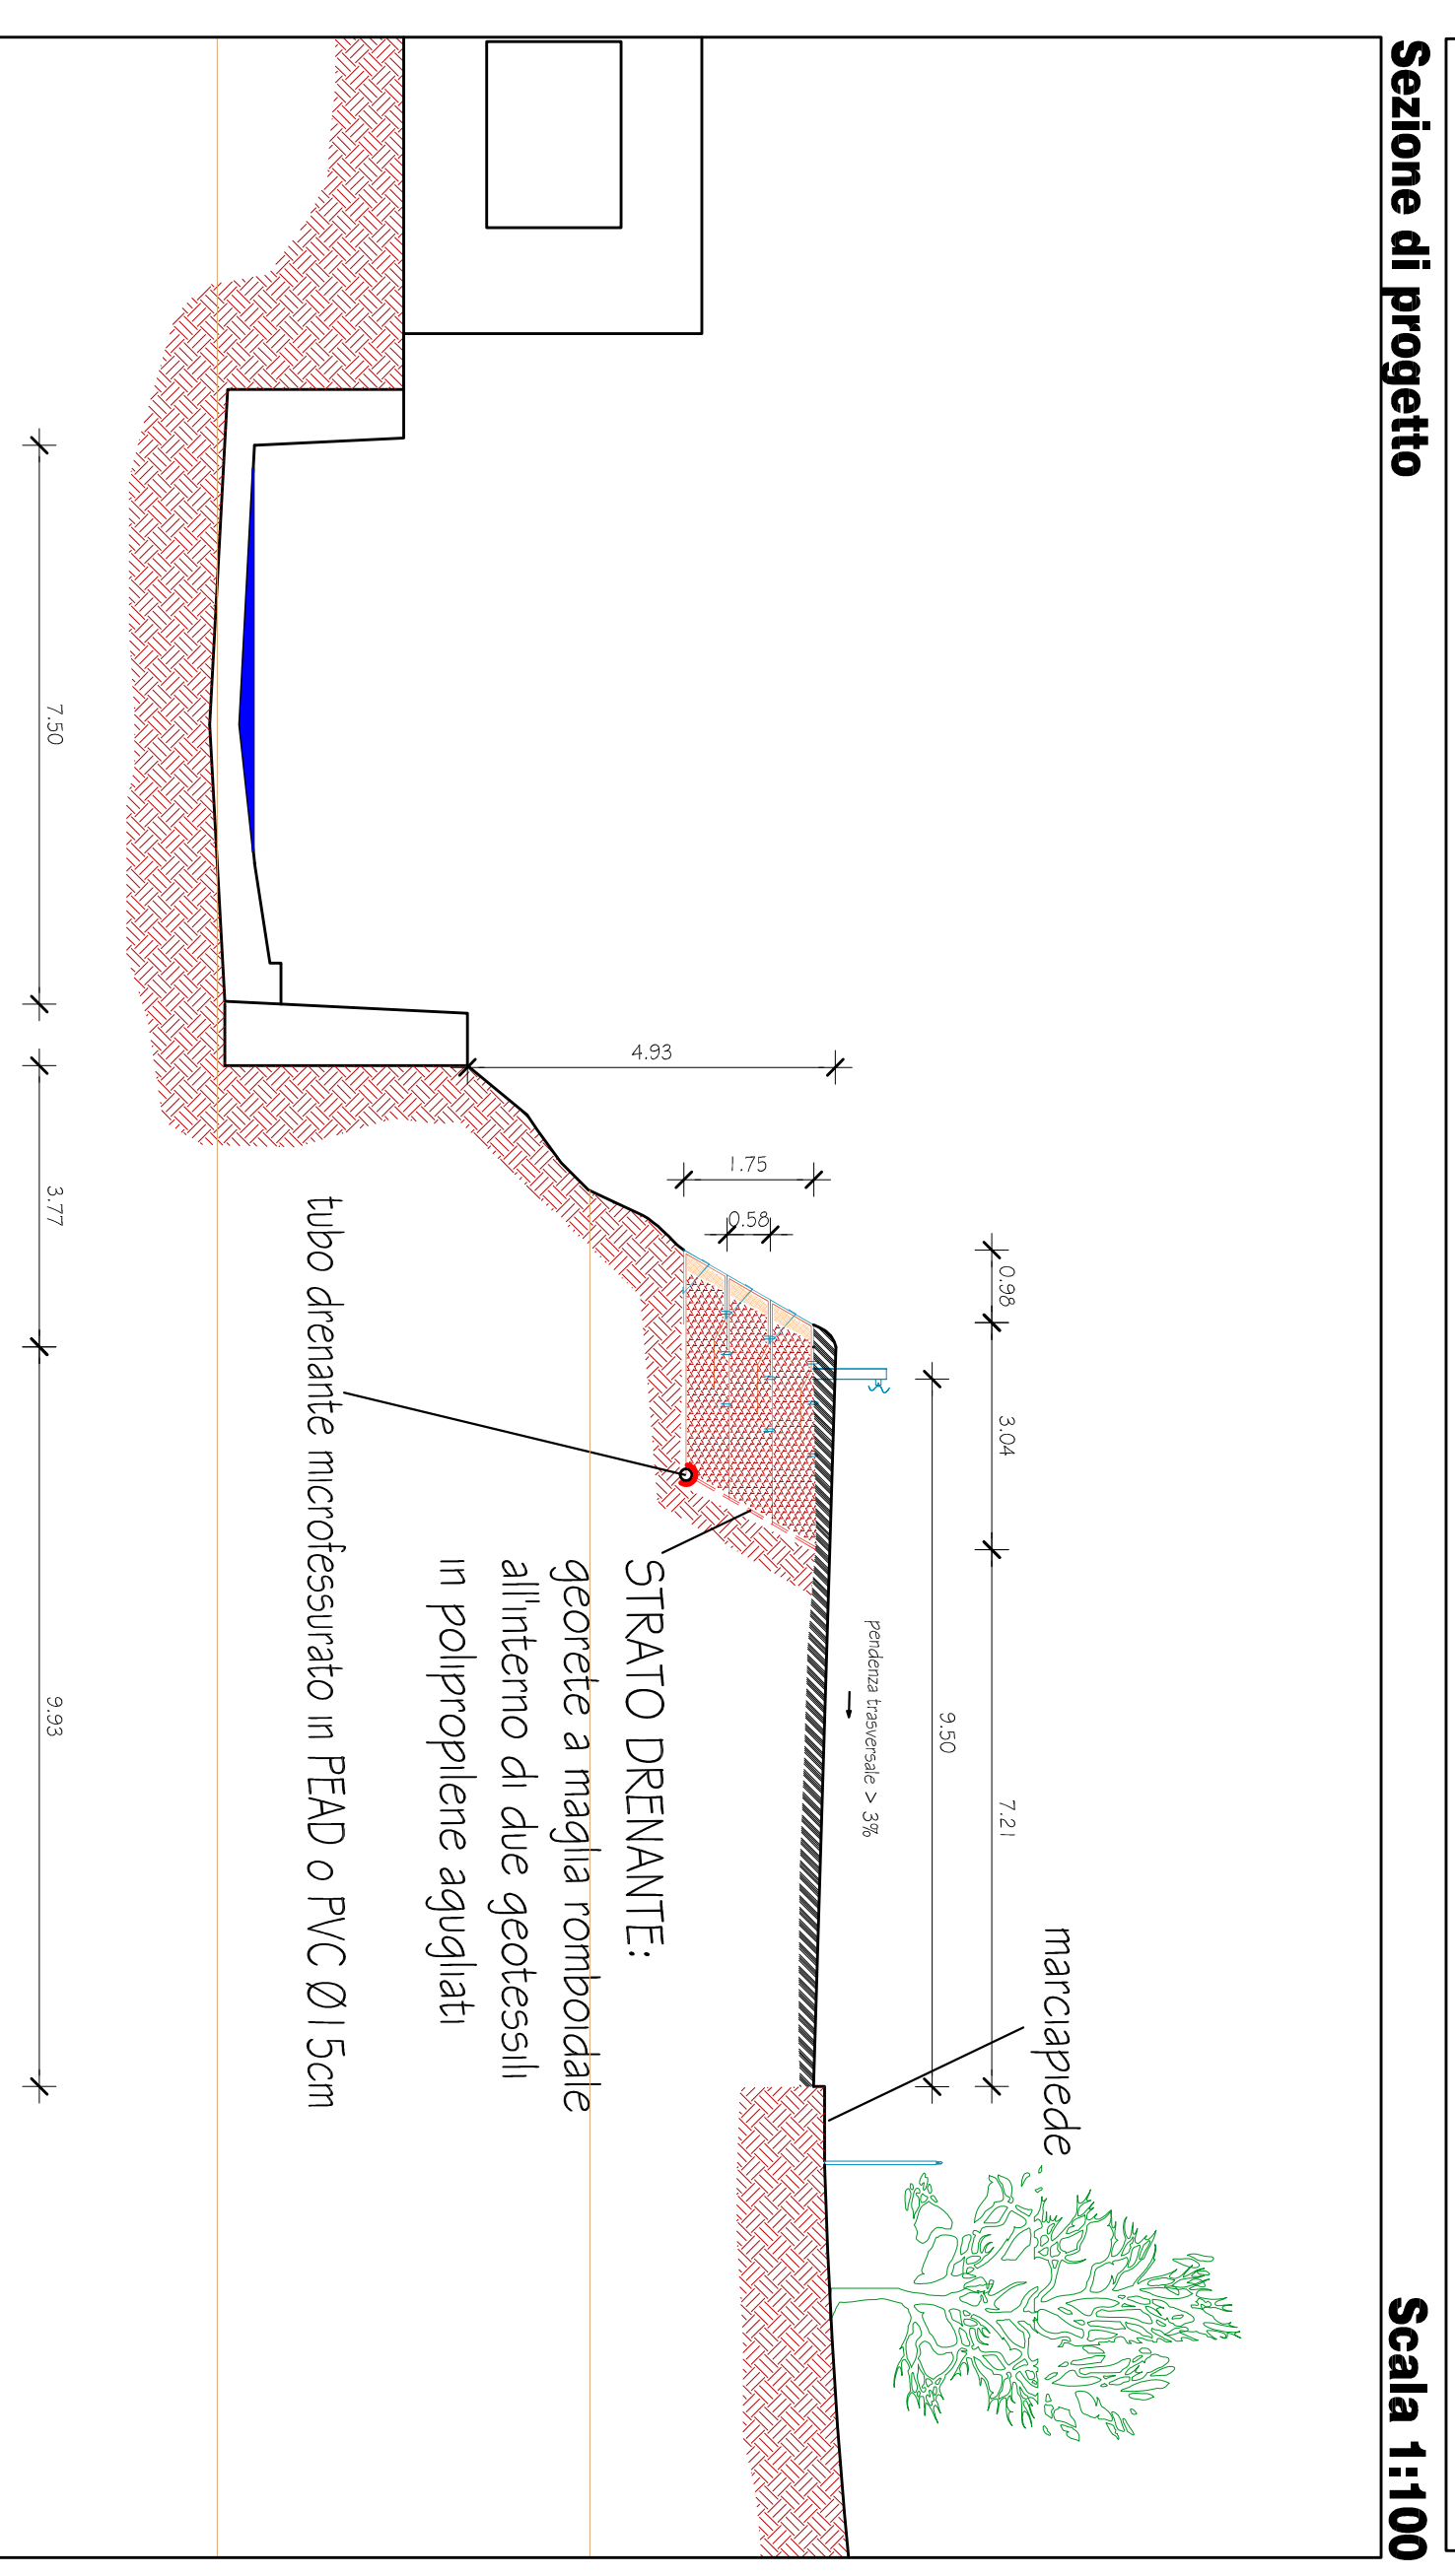

Ripristino della scarpata erosa con ricostruzione artificiale del pendio

Scala 1:20

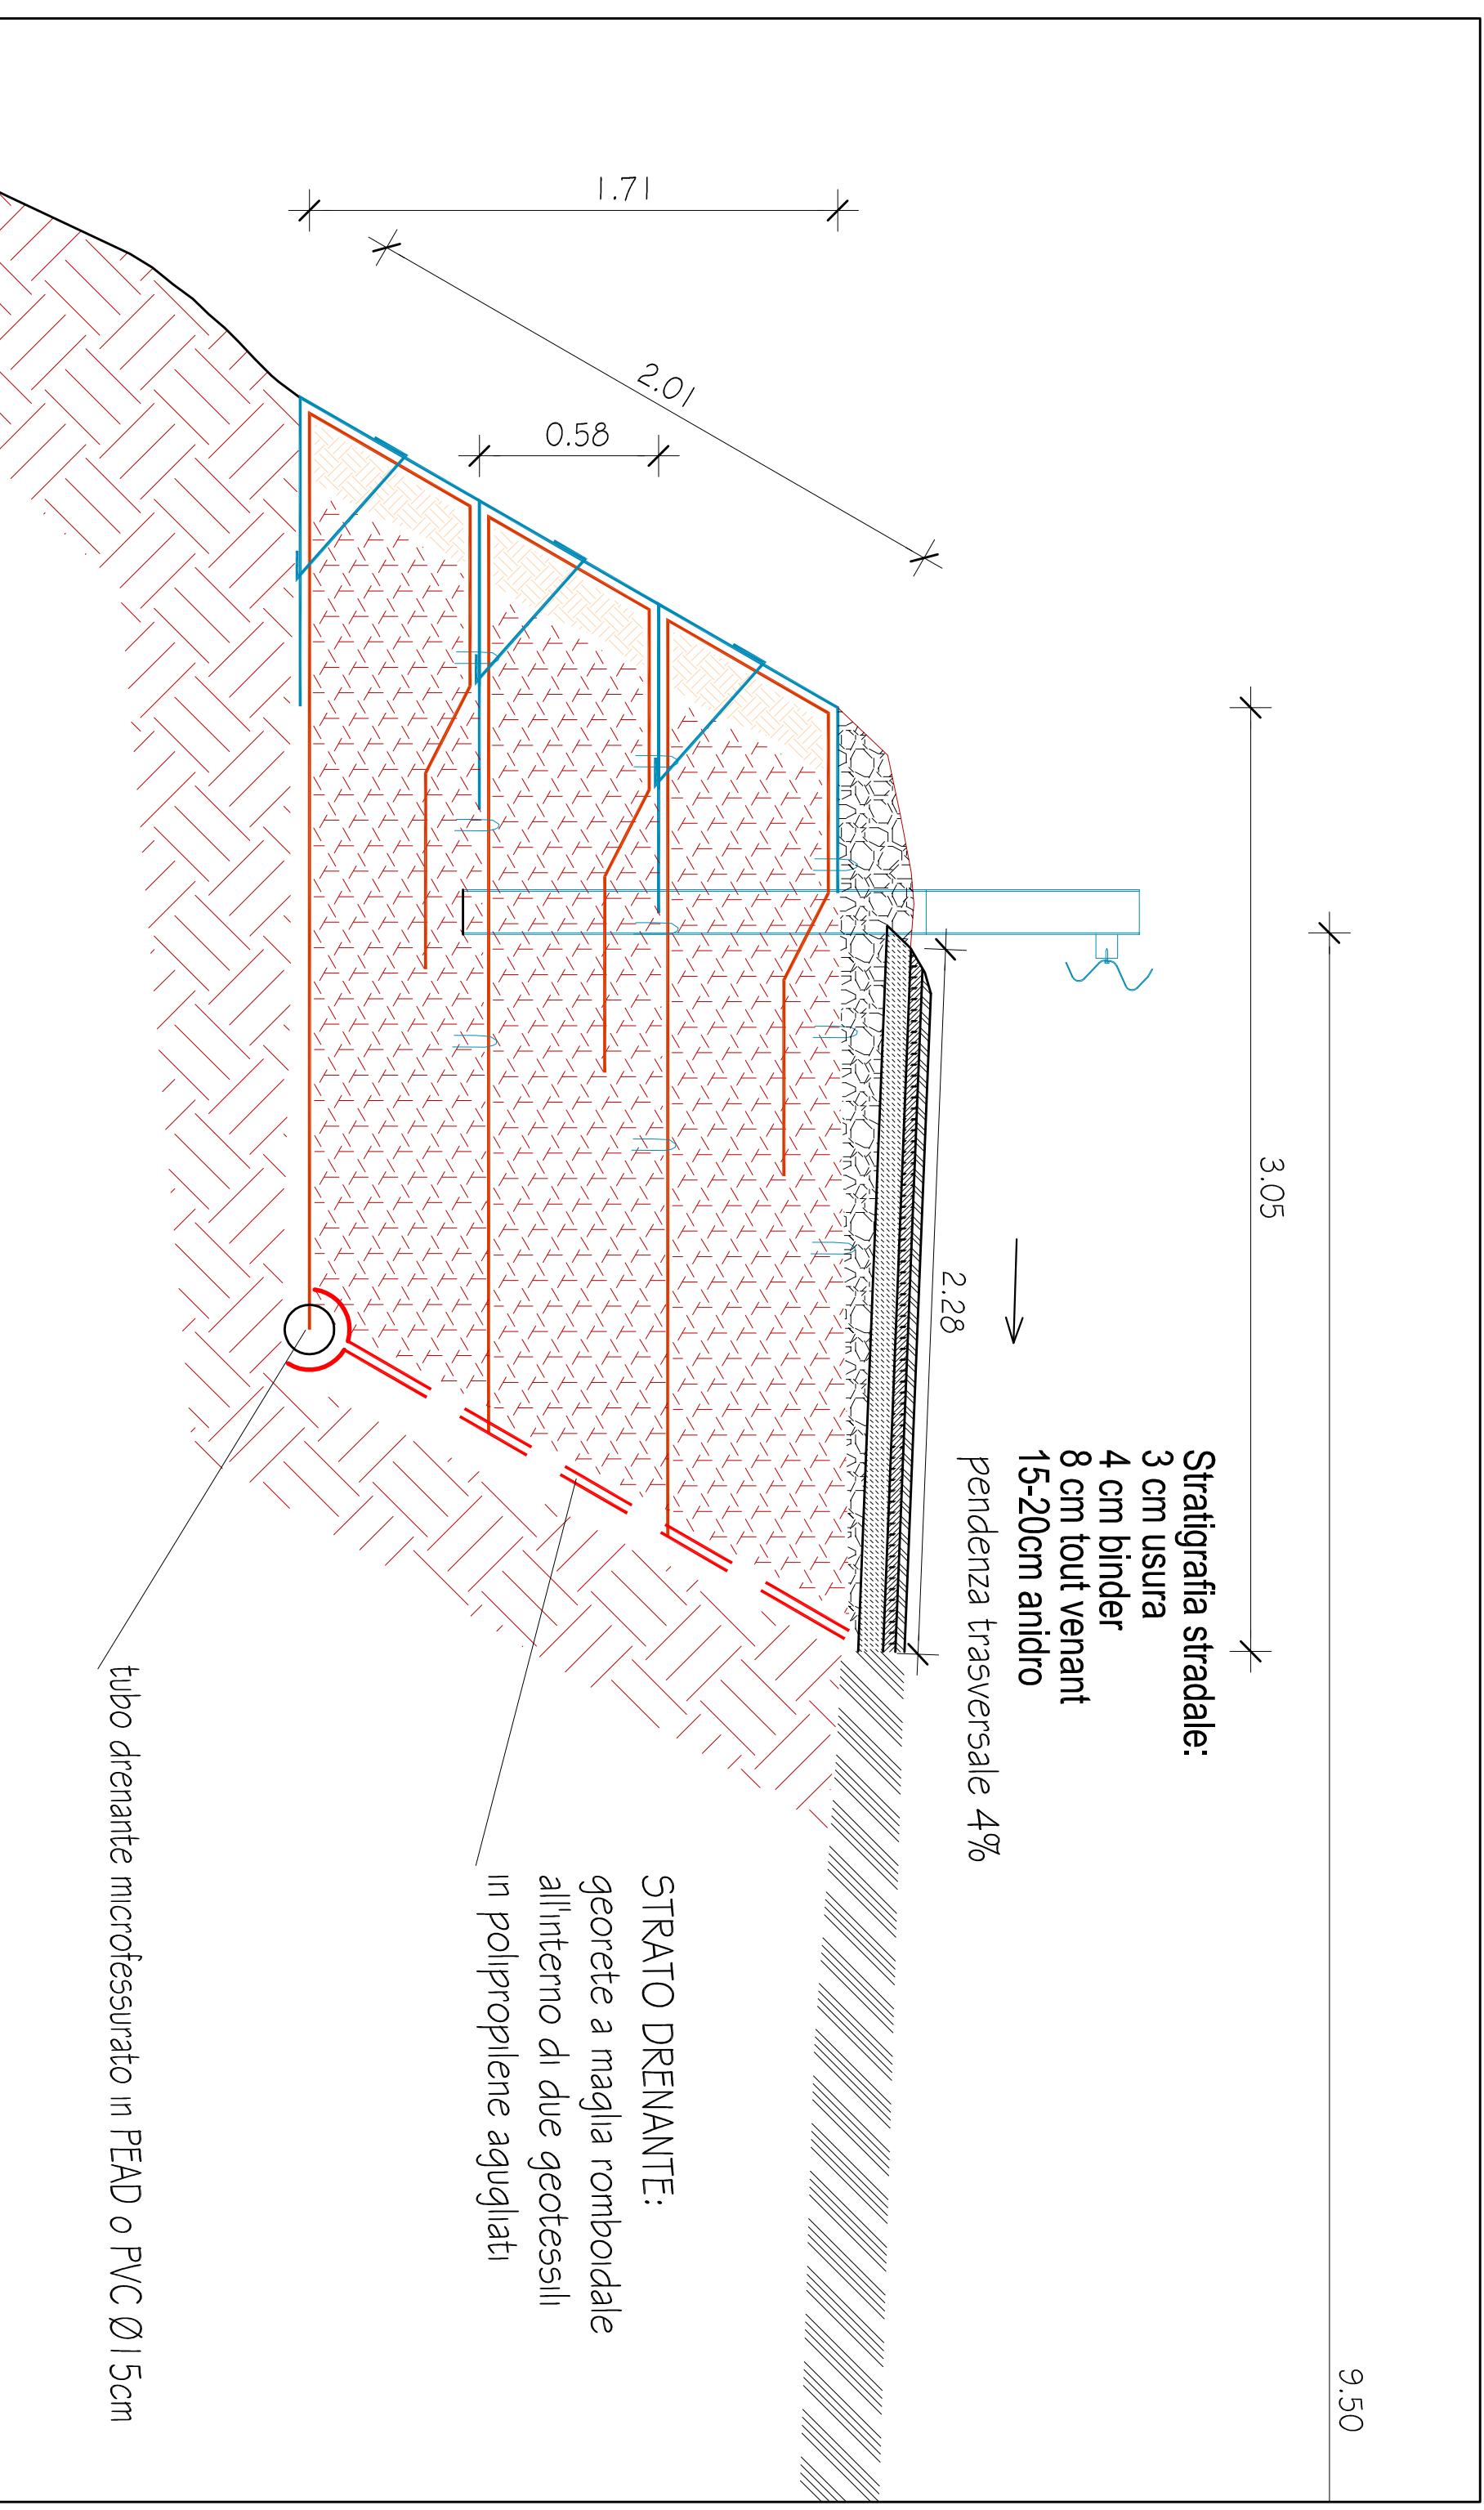

Particolare terra armata

Scala 1:10

