CITTA' DI TORINO

VICE DIREZIONE GENERALE INGEGNERIA

DIREZIONE VERDE PUBBLICO
ED EDIFICI MUNICIPALI

SERVIZIO EDIFICI MUNICIPALI

P.I.S.U–BARRIERA DI MILANO
MANUTENZIONE STRAORDINARIA E NORMALIZZAZIONE BAGNI PUBBLICI

CIRCOSCRIZIONE 6–VIA AGLIE',9

Progetto architettonico:
MAFFIOTTO arch. Giovanni

Progetto imp.meccanici
RAIMONDO p.i. Mauro

Progetto imp.elettrici e speciali
LOVECCHIO p.i. Pietro

Collaboratori:
GIACOMINI geom. Federico
PIREDDA geom. Fabrizio

Collaboratore:
LOMANTO p.i. Gianni

Responsabile del procedimento
e Dirigente Servizio Tecnico: arch. Dario SARDI

PROGETTO DEFINITIVO

OGGETTO
ESTRATTO CARTA TECNICA, FOTOGRAFIE, PIANTA PIANO TERRENO RIALZATO ATTUALE E IN PROGETTO

NOME–FILE fbi00010 | Scala Plot 1=10
RIFERIMENTO 0000
SCALA 1:100

REV	MODIFICHE	DATA	DISEGNATORE
0	EMISSIONE	NOV. 2011	MARANO geom. Fulvio
1	AGGIORNAMENTO PER DEFINITIVO	MAGGIO 2012	GIACOMINI geom. Federico
2			
3			
4			
5			

ELABORATO 1

ESTRATTO PRGC

FACCIATA LATO STRADA

STATO DI FATTO

PIANTA PIANO TERRENO RIALZATO

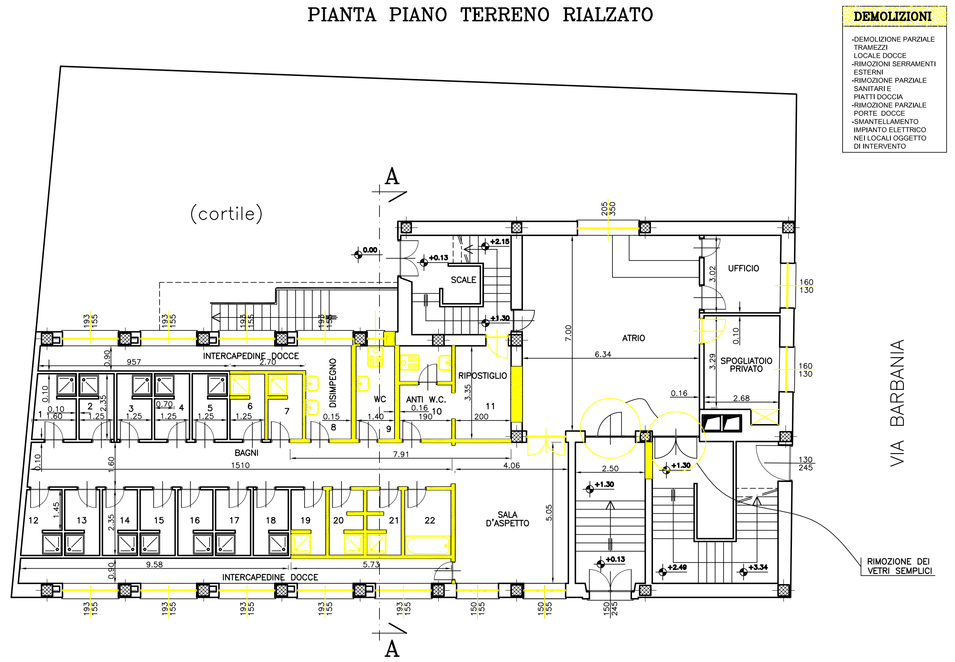

DEMOLIZIONI

-DEMOLIZIONE PARZIALE TRAMEZZI
-LOCALE DOCCE
-RIMOZIONE SERRAMENTI ESTERNI
-RIMOZIONE PARZIALE PARETI DOCCIA
-RIMOZIONE PARZIALE PORTE DOCCE
-SMANTELLAMENTO IMPIANTO ELETTRICO NEI LOCALI OGGETTO DI INTERVENTO

PIANTA PIANO PRIMO

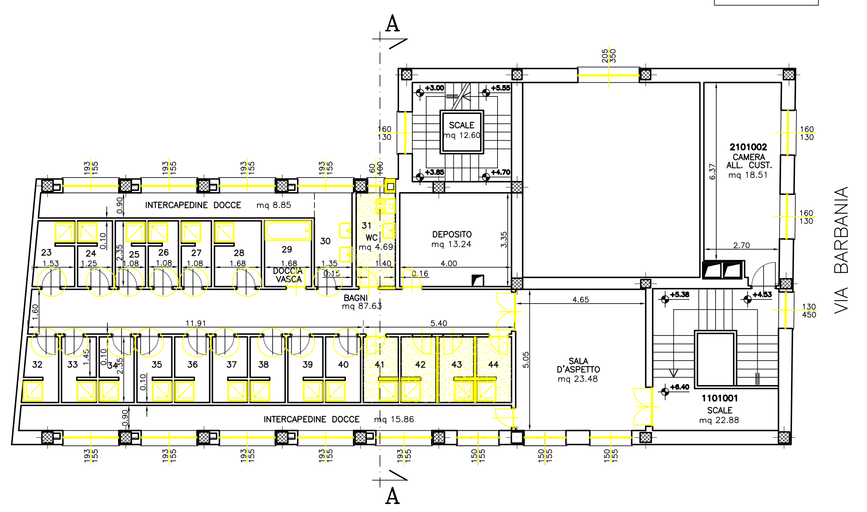

DEMOLIZIONI

-DEMOLIZIONE PARZIALE TRAMEZZI LOCALE DOCCE
-RIMOZIONE SERRAMENTI ESTERNI/INTERNI
-RIMOZIONE SANITARI E RUBINETTERIA
-DEMOLIZIONE PAVIMENTO
-RIMOZIONE PORTE DOCCE
-SMANTELLAMENTO IMPIANTO ELETTRICO NEI LOCALI OGGETTO DI INTERVENTO

PIANTA PIANO SECONDO

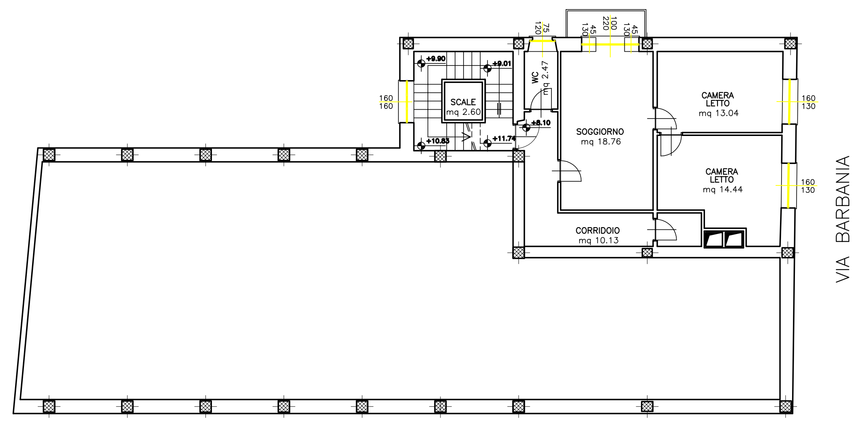

DEMOLIZIONI

-RIMOZIONI SERRAMENTI ESTERNI

PROGETTO

PIANTA PIANO TERRENO RIALZATO

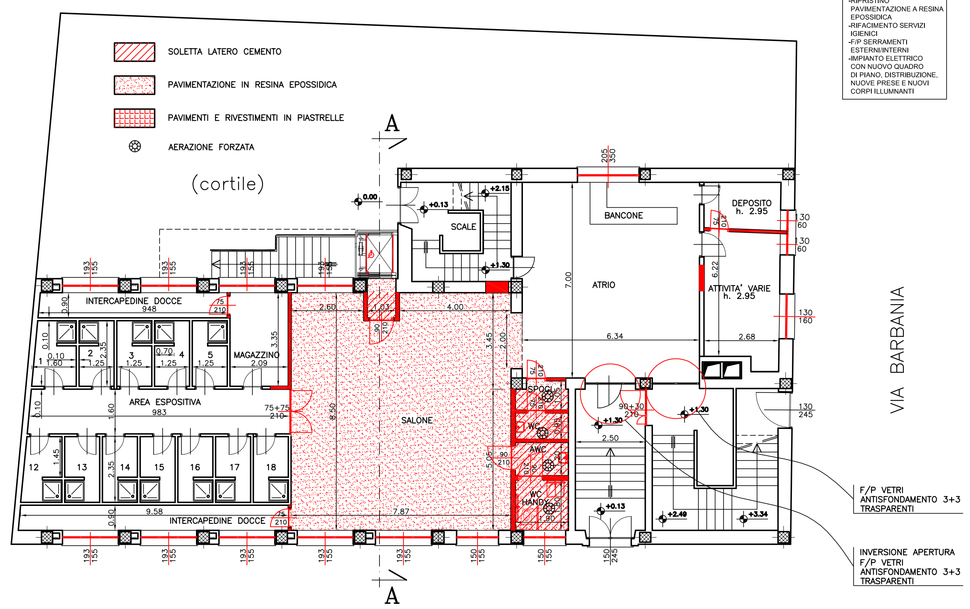

COSTRUZIONI

-F/P PIATTAFORMA ELEVATRICE
-PAVIMENTAZIONE A RESINA EPOSSIDICA
-RIFACIMENTO SERVIZI IGIENICI
-F/P SERRAMENTI ESTERNI/INTERNI
-IMPIANTO ELETTRICO CON NUOVO QUADRO DI PIANO, DISTRIBUZIONE, NUOVE PRESE E NUOVI CORPI ILLUMINANTI

PIANTA PIANO PRIMO

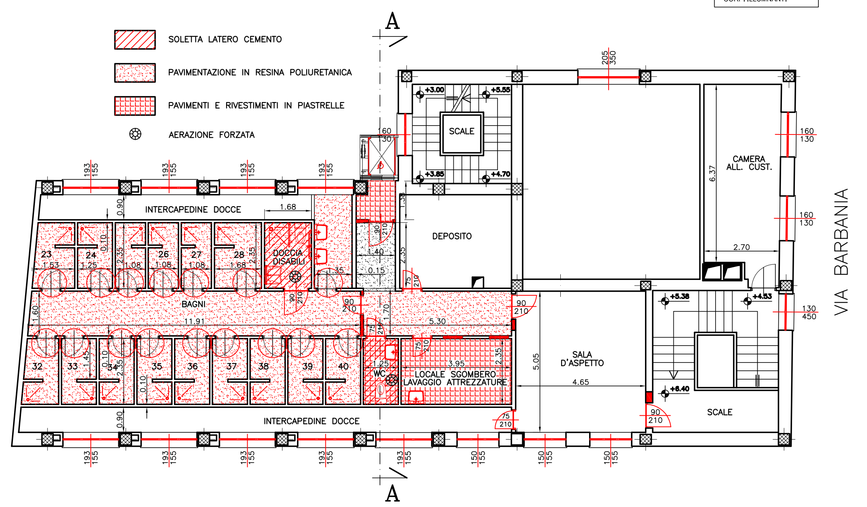

COSTRUZIONI

-MASSETTO E IMPERMEABILIZZAZIONE CON RESINA POLIURETANICA
-PAVIMENTO IN GRES ANTISCIVOLO
-GRIGLIA A PAVIMENTO CORRIDOIO DOCCE
-F/POSA PORTE DOCCE
-IMPIANTO ELETTRICO CON NUOVO QUADRO DI PIANO, DISTRIBUZIONE, NUOVE PRESE E NUOVI CORPI ILLUMINANTI

PIANTA PIANO SECONDO

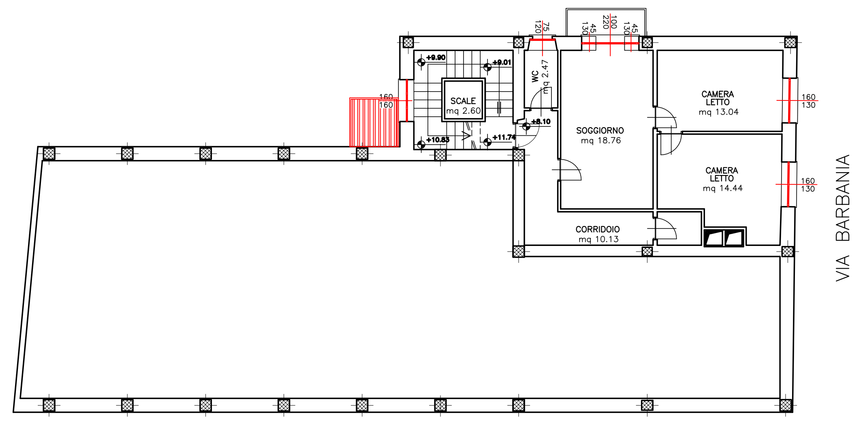

COSTRUZIONI

-F/P SERRAMENTI ESTERNI