

CITTA' DI TORINO
 VICE DIREZIONE GENERALE INGEGNERIA
 DIREZIONE VERDE PUBBLICO
 ED EDIFICI MUNICIPALI
 SERVIZIO EDIFICI MUNICIPALI

D.S.U. BARBERA DI ARLANO
MANUTENZIONE STRADALE E
NORMALIZZAZIONE BAGNI PUBBLICI

CIRCOSCRIZIONE 6 - VIA AGLIE, 9


Progetto architettonico:
 MARFOTTO arch. Giovanni
 Progetto impiantistico:
 BALONZO p.l. Mauro
 Progetto impiantistici e speciali:
 LOVACCIO p.l. Pietro
 Responsabile del procedimento:
 e Dirigente Servizio Tecnico: arch. Dario SARDI

Collaboratori:
 GARDONI geom. Federico
 FREDDA geom. Fabrizio
 Collaboratore:
 LOMANTO p.l. Gianni

PROGETTO DEFINITIVO
PROSPETTI E SEZIONE ATTUALI
ED IN PROGETTO

DATA	OPERAZIONE	LABORANTE
01/01/2011	PROGETTO DEFINITIVO	MARFOTTO arch. Giovanni
02/01/2011	PROGETTO DEFINITIVO	BALONZO p.l. Mauro
03/01/2011	PROGETTO DEFINITIVO	LOVACCIO p.l. Pietro
04/01/2011	PROGETTO DEFINITIVO	GARDONI geom. Federico
05/01/2011	PROGETTO DEFINITIVO	FREDDA geom. Fabrizio
06/01/2011	PROGETTO DEFINITIVO	LOMANTO p.l. Gianni
07/01/2011	PROGETTO DEFINITIVO	SARDI arch. Dario

ZONA NUOVA PIATTAFORMA ELEVATRICE

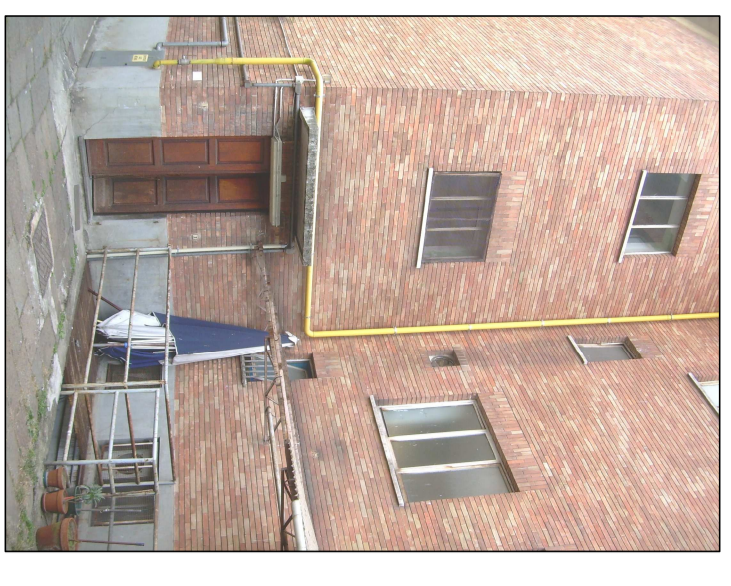


FACCATA LATO STRADA/CORTILE




FACCATA LATO STRADA/CORTILE


STATO DI FATTO

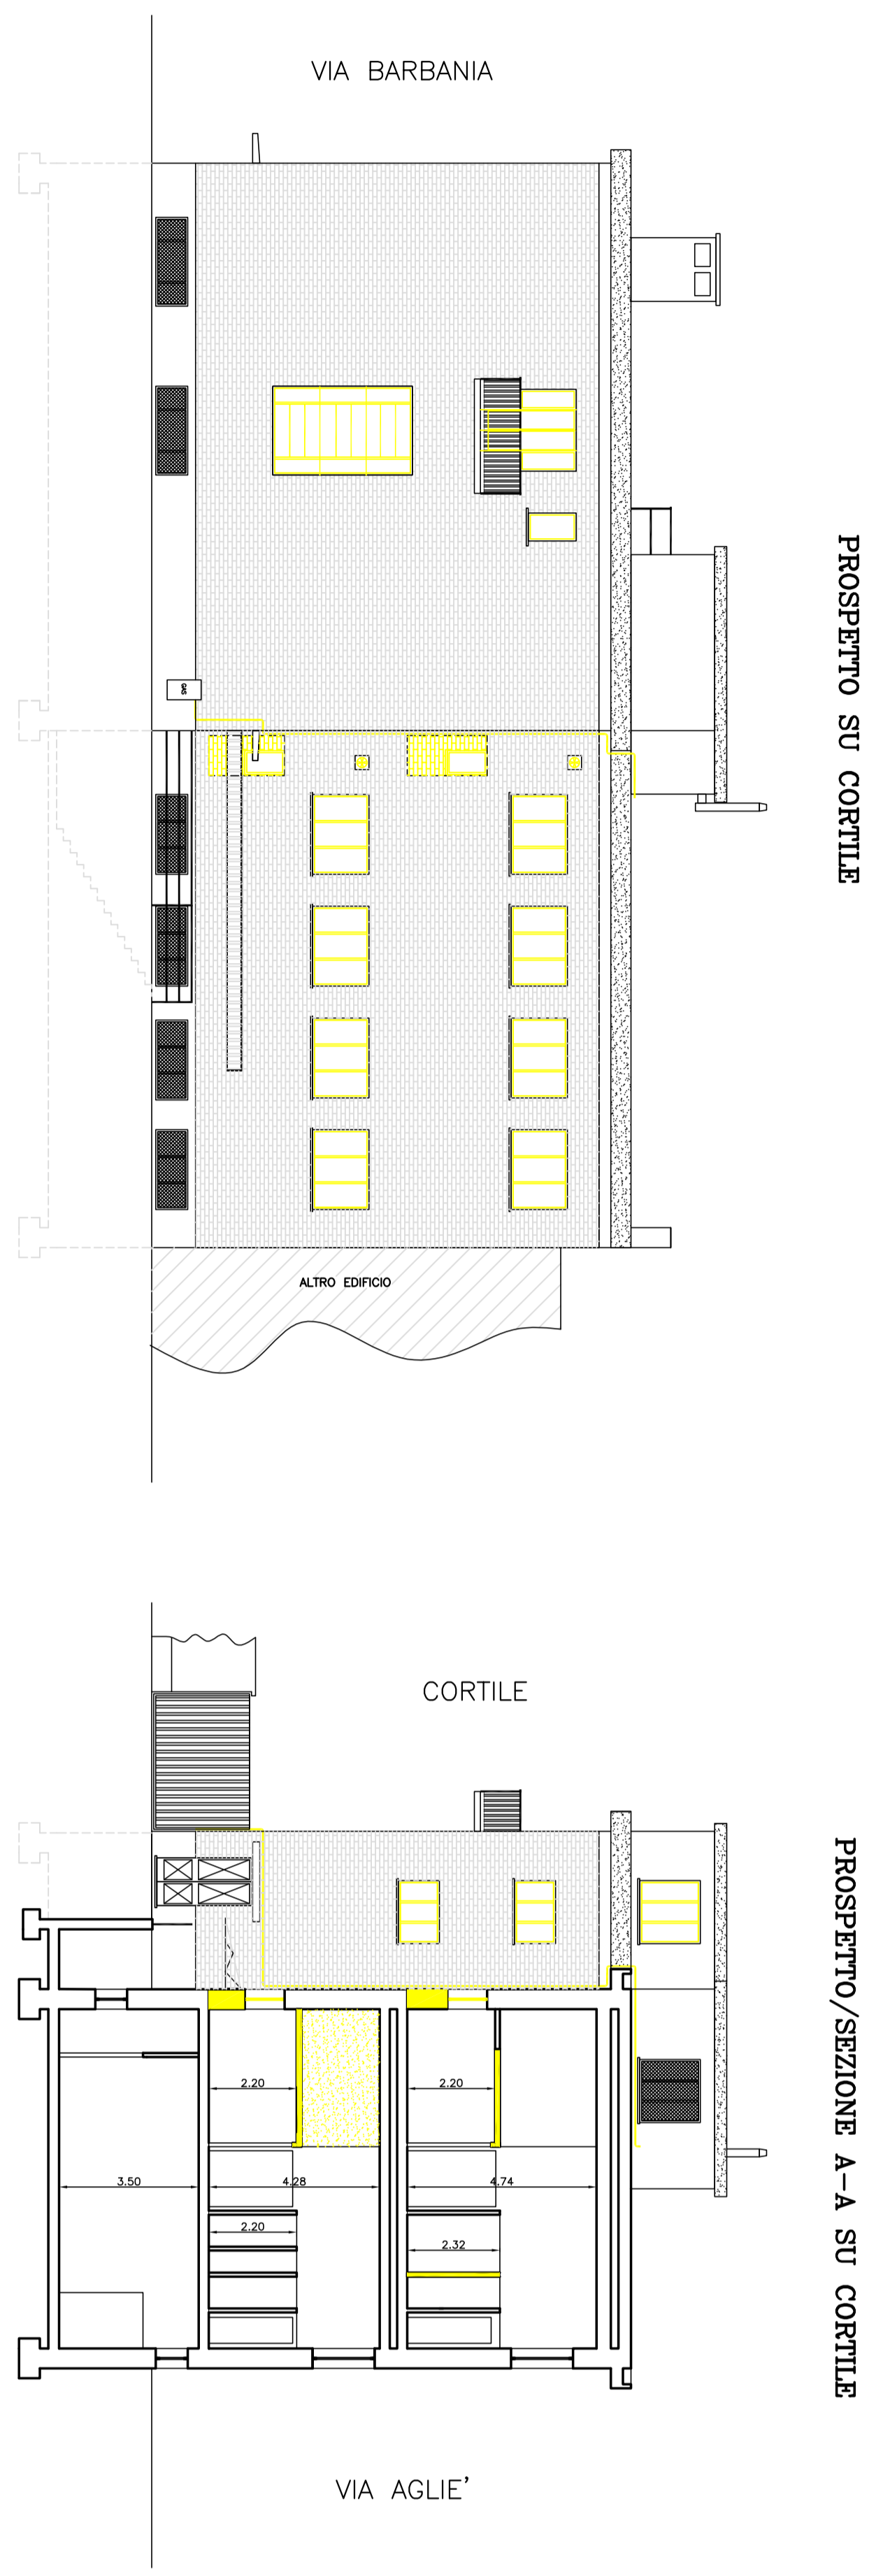


PROGETTO

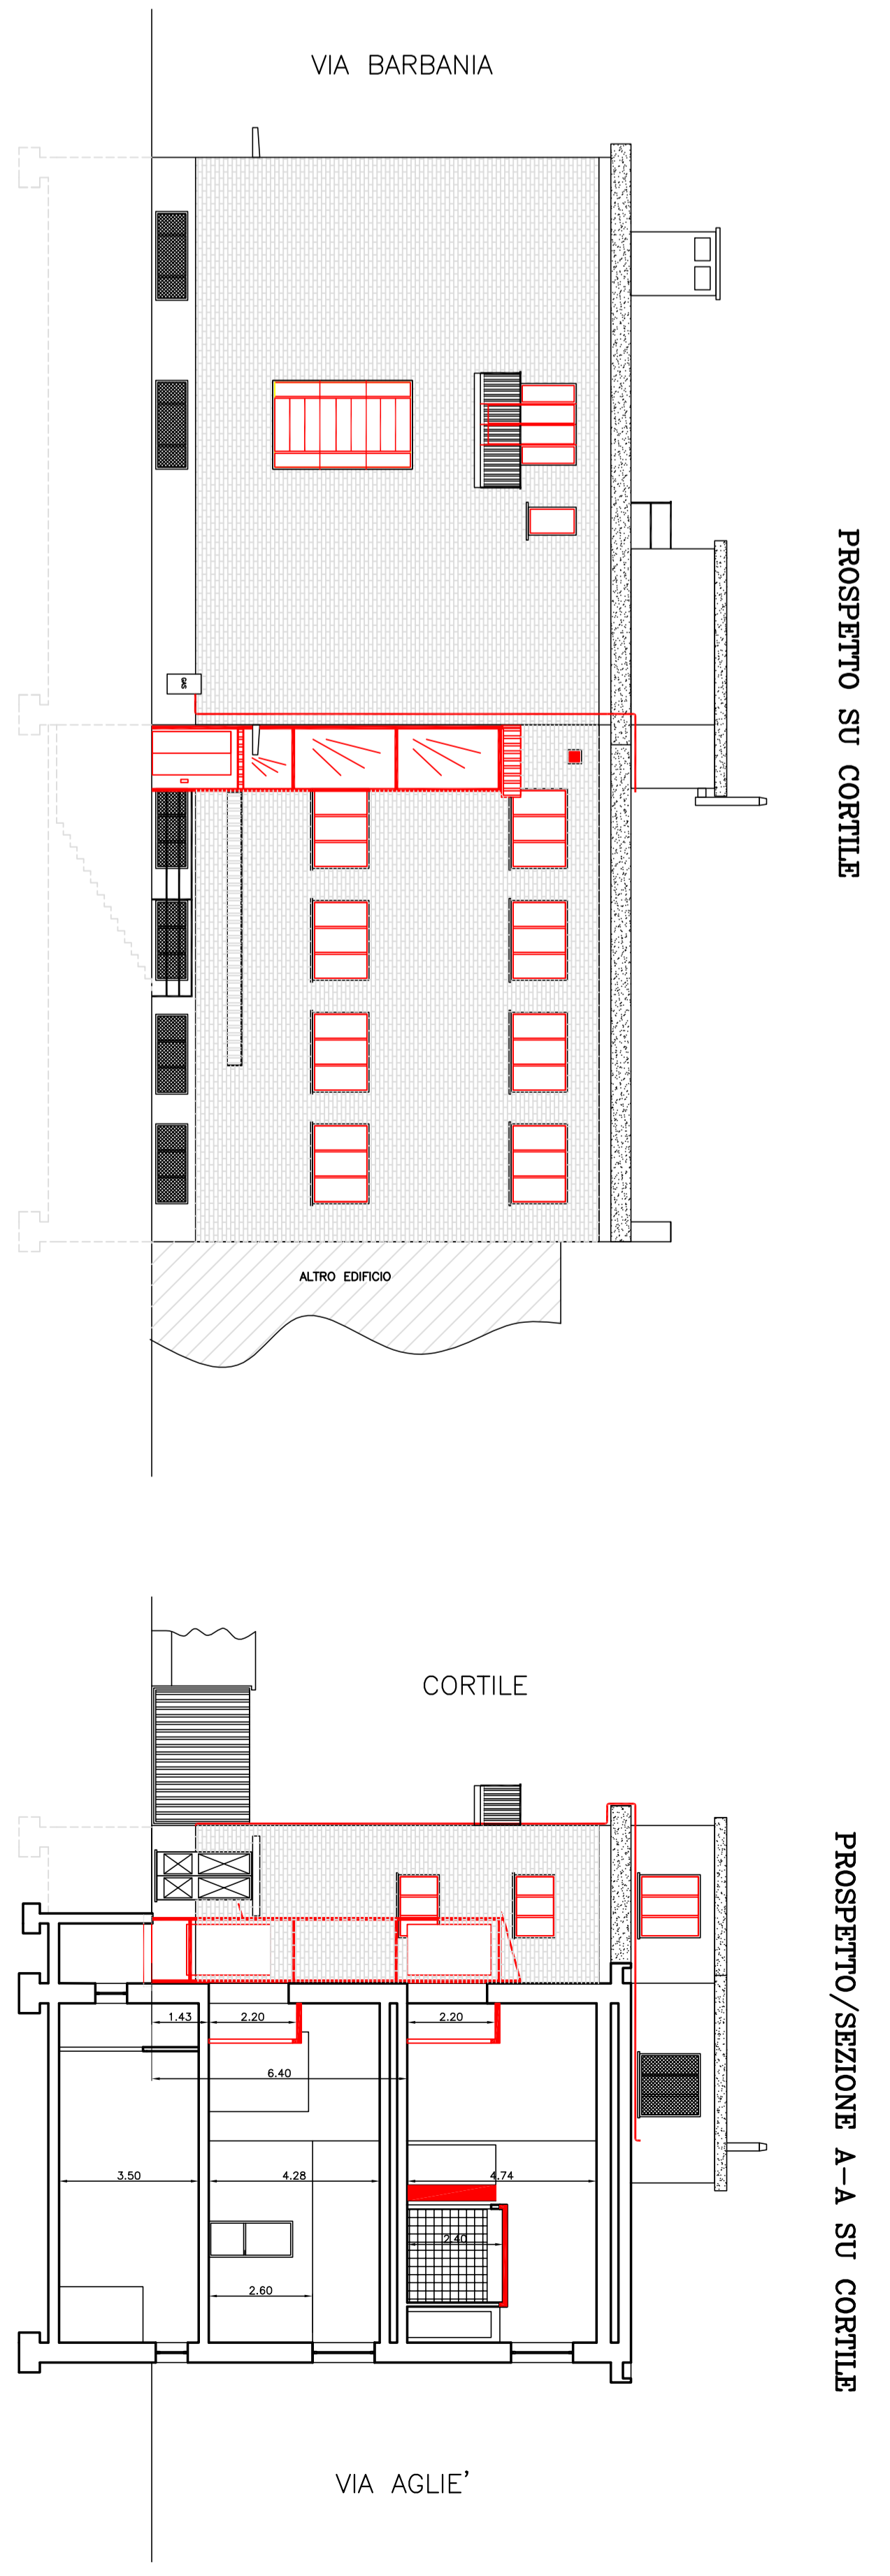


PROSPETTO SU VIA AGLIE'

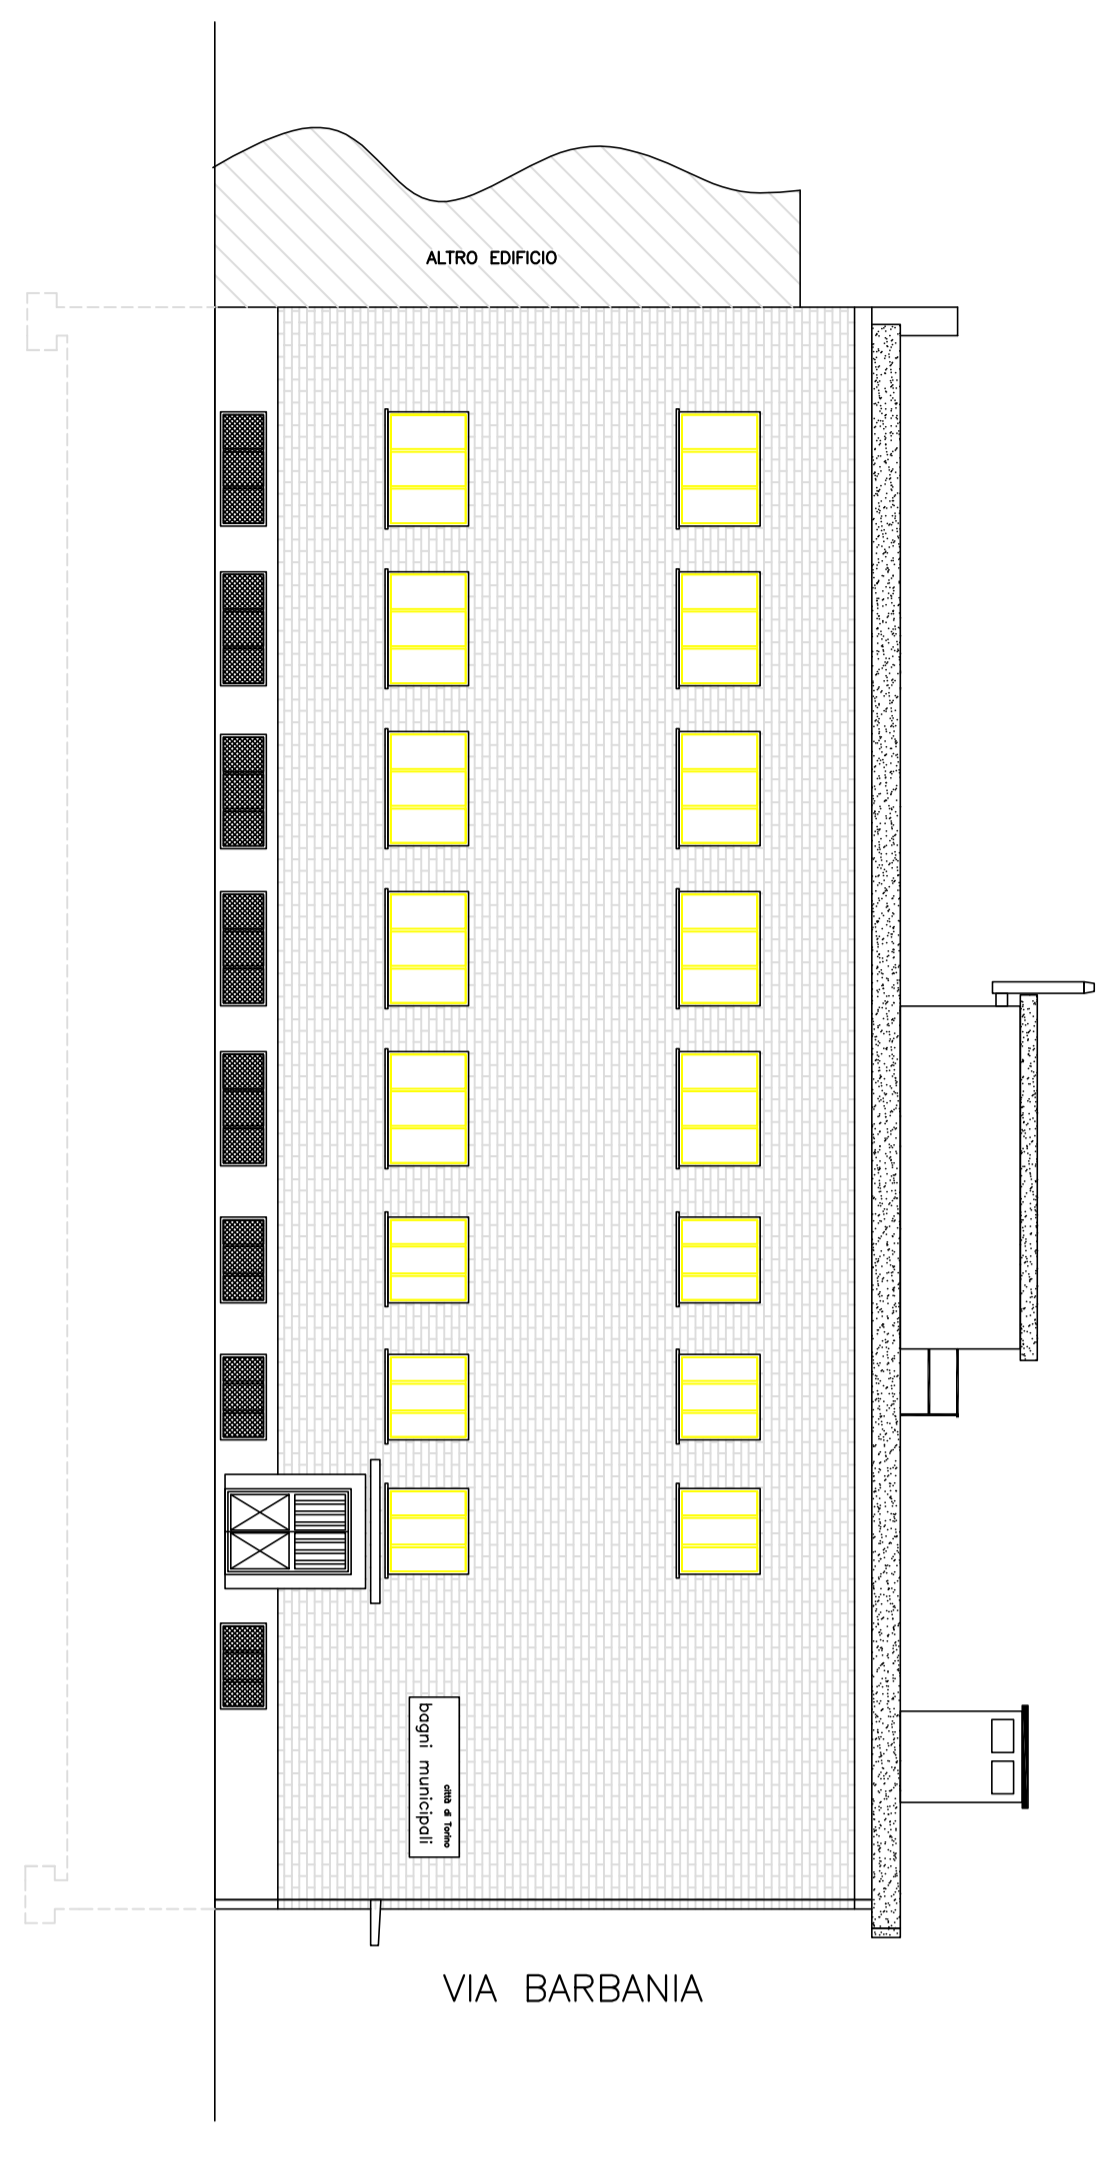

PROSPETTO SU VIA BARBANIA

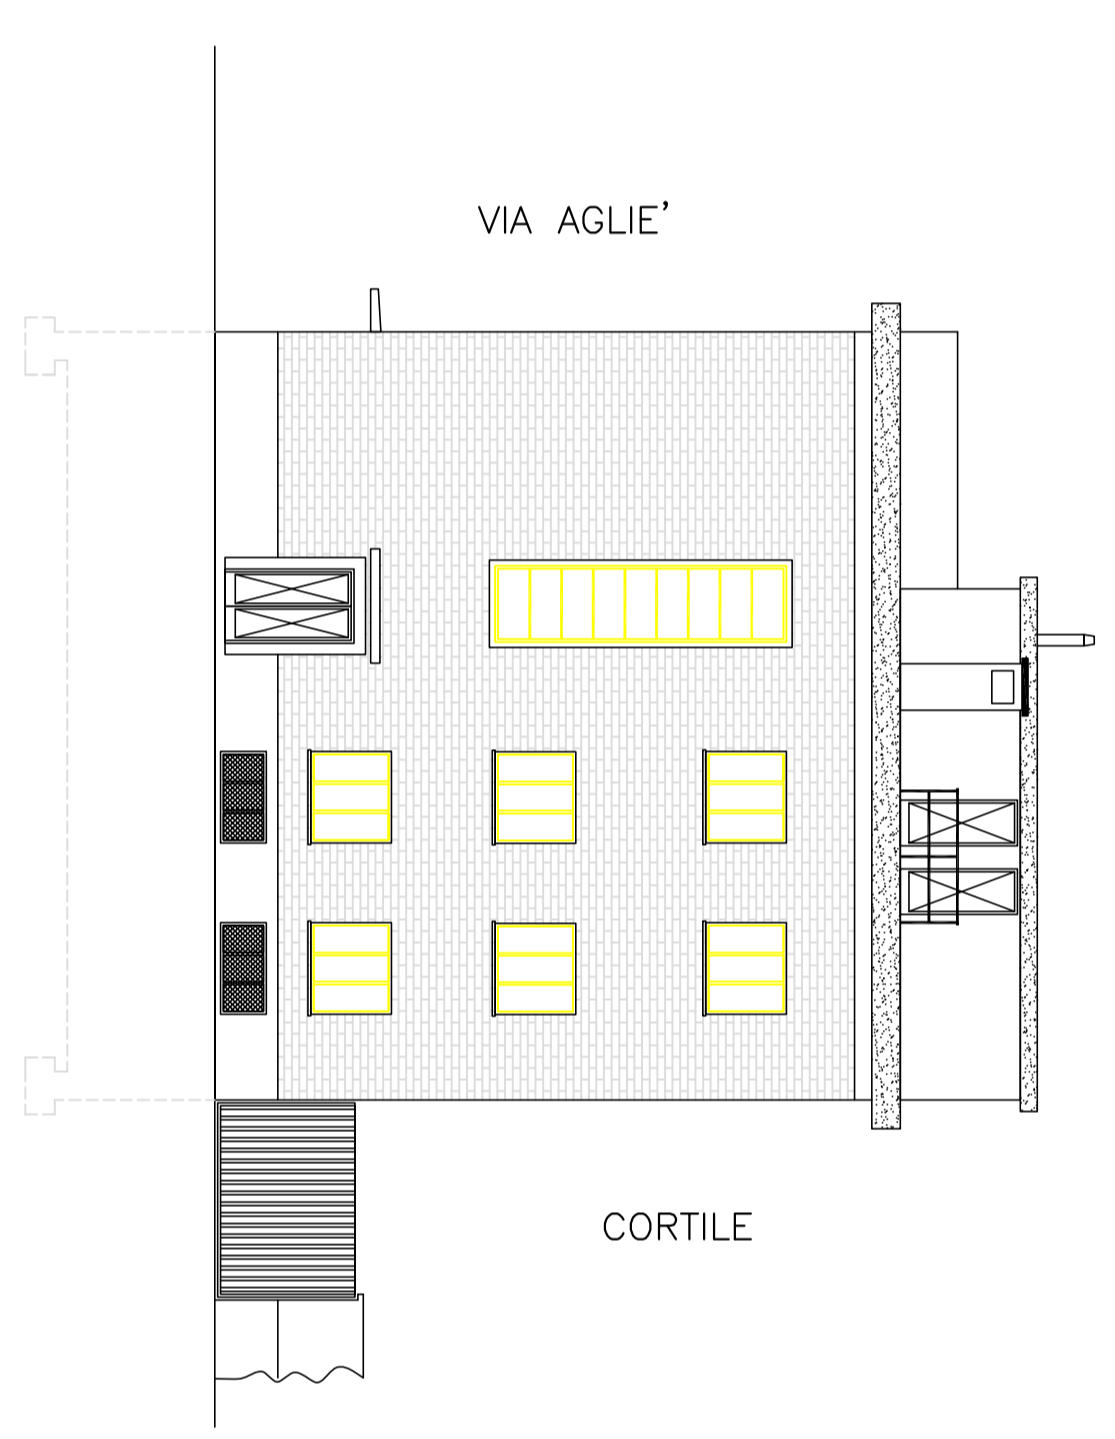

PROSPETTO SU VIA AGLIE'

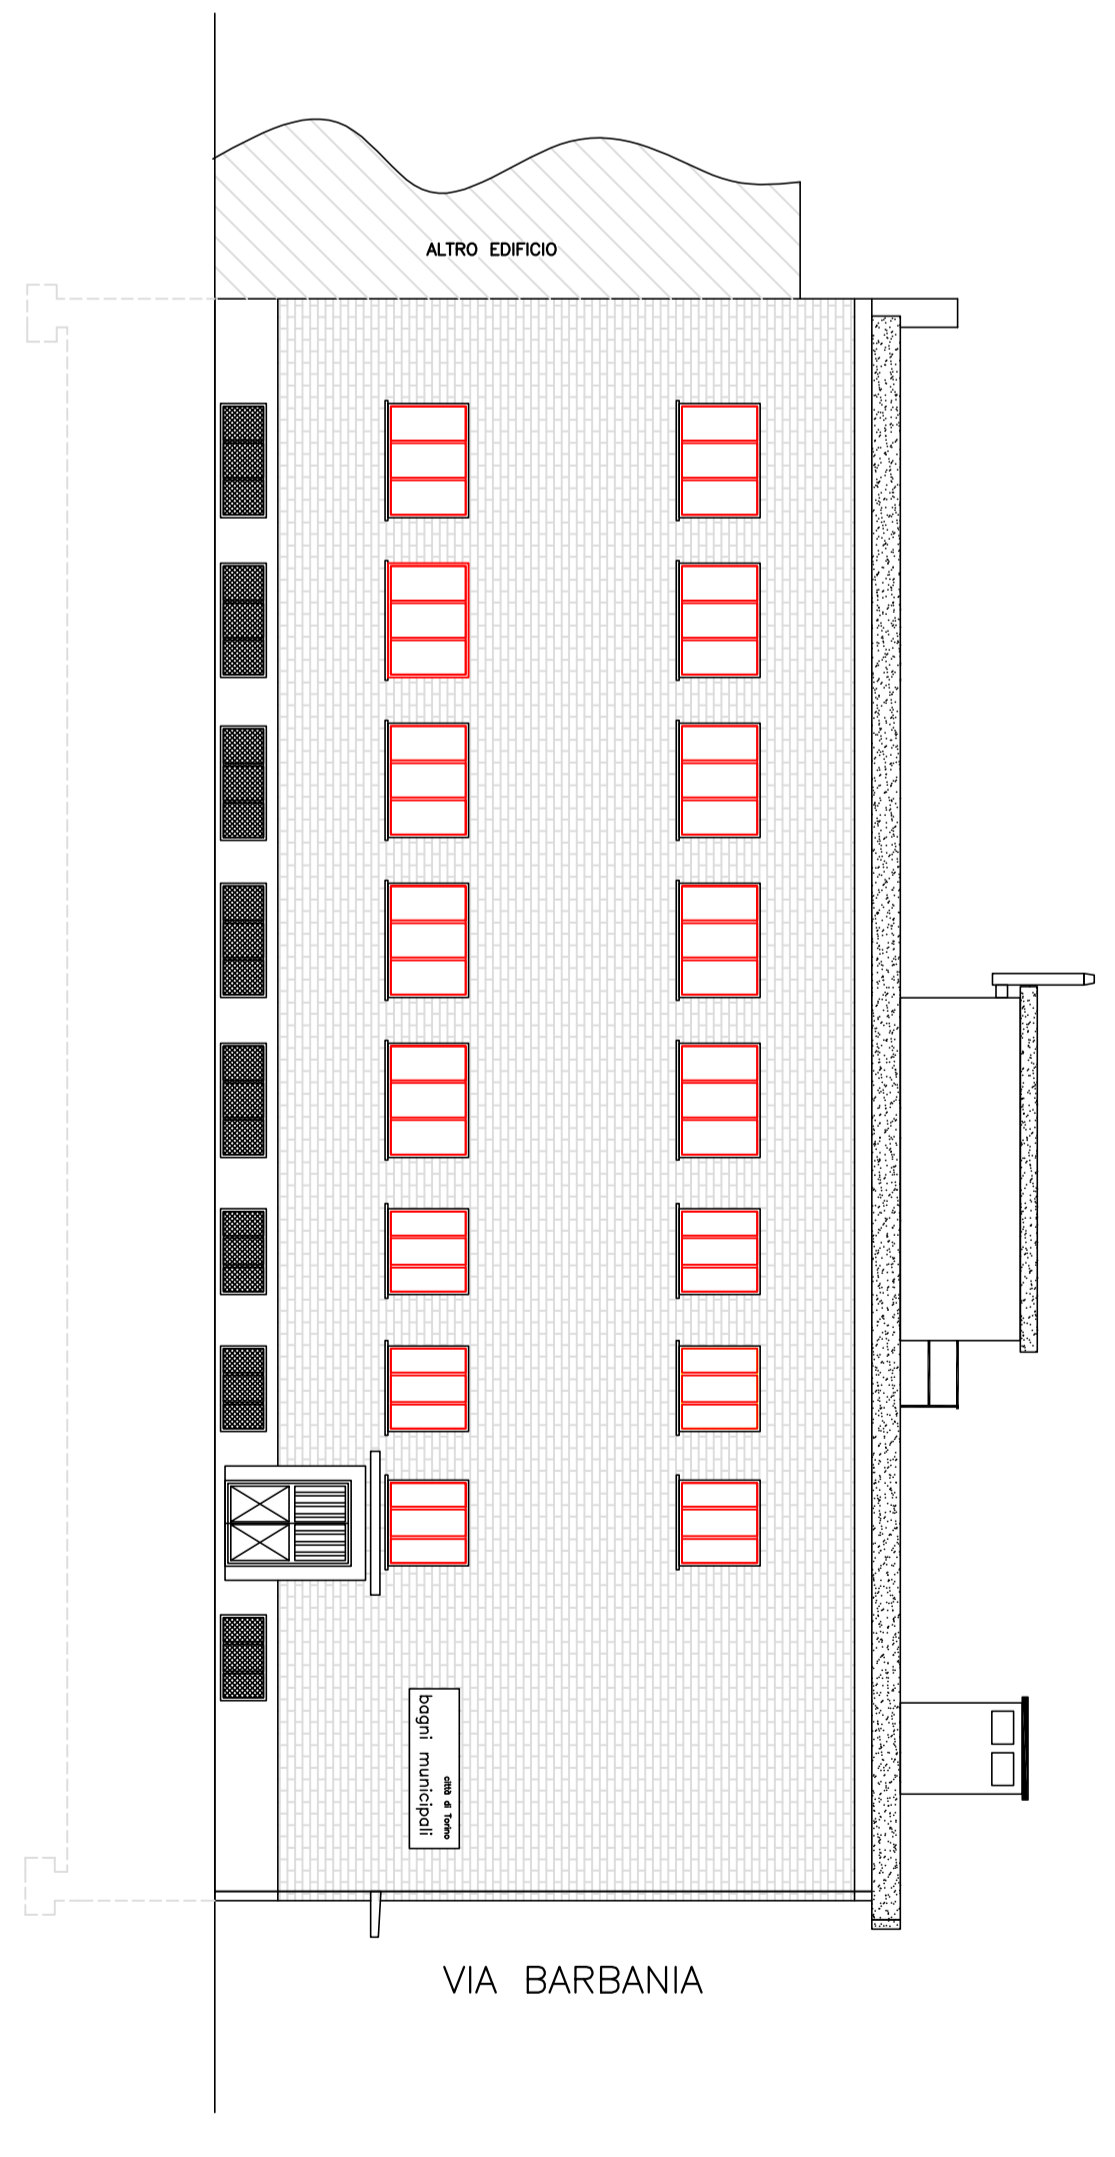

PROSPETTO SU VIA BARBANIA

