CITTA' DI TORINO

VICE DIREZIONE GENERALE INGEGNERIA

DIREZIONE VERDE PUBBLICO
ED EDIFICI MUNICIPALI

SERVIZIO EDIFICI MUNICIPALI

P.I.S.U–BARRIERA DI MILANO
MANUTENZIONE STRAORDINARIA E
NORMALIZZAZIONE BAGNI PUBBLICI

CIRCOSCRIZIONE 6–VIA AGLIE',9

Progetto architettonico:
MAFFIOTTO arch. Giovanni

Progetto imp.meccanici
RAIMONDO p.i. Mauro

Progetto imp.elettrici e speciali
LOVECCHIO p.i. Pietro

Collaboratori:
GIACOMINI geom. Federico
PIREDDA geom. Fabrizio

Collaboratore:
LOMANTO p.i. Gianni

Responsabile del procedimento
e Dirigente Servizio Tecnico: arch. Dario SARDI

PROGETTO DEFINITIVO

OGGETTO

ABACO SERRAMENTI ESTERNI
N.B.:verifica quote al rustico dopo la rimozione dei vecchi serramenti

NOME–FILE fbl0001Q | Scala Plot 1=10
RIFERIMENTO 0000
SCALA 1:100

REV	MODIFICHE	DATA	DISEGNATORE
0	EMISSIONE	NOV. 2011	MARANO geom. Fulvio
1	AGGIORNAMENTO PER DEFINITIVO	MAGGIO 2012	GIACOMINI geom. Federico
2			
3			
4			
5			

ELABORATO 3

SERRAMENTI ESTERNI

TIPO	1 193/155	2 150/155	3 160/130	4 60/130 DOPPIA	5 130/450	6 205/350	7 160/100	8 160/160	9 110/220	10 75/120
VISTA FRONTALE	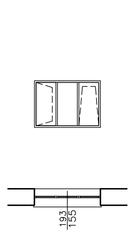		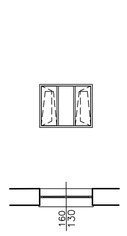	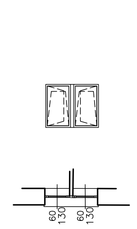	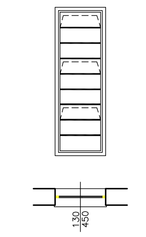	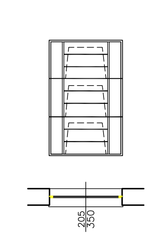			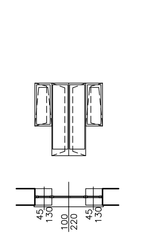	
RIFERIMENTO FOTOGRAFICO					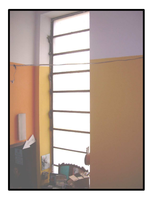	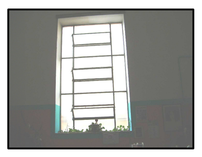				
CARATTERISTICHE	•Struttura in ALLUMINIO a taglio termico montata su telaio in ferro 40x25 spess. 2,5mm protetto con antiruggine, con valore di trasmittanza termica complessiva UWH< 2.0 UWH > 1,6 W/MQ K (UNI EN ISO 10077-1). •Vetrocamera BASSO EMISSIVO di cui: n° 18 stampato "C" •Apertura ad anta e ribalta	•Struttura in ALLUMINIO a taglio termico montata su telaio in ferro 40x25 spess. 2,5mm protetto con antiruggine, con valore di trasmittanza termica complessiva UWH< 2.0 UWH > 1,6 W/MQ K (UNI EN ISO 10077-1). •Vetrocamera BASSO EMISSIVO di cui: n° 6 stampato "C" •Apertura ad anta e ribalta	•Struttura in ALLUMINIO a taglio termico montata su telaio in ferro 40x25 spess. 2,5mm protetto con antiruggine, con valore di trasmittanza termica complessiva UWH< 2.0 UWH > 1,6 W/MQ K (UNI EN ISO 10077-1). •Vetrocamera BASSO EMISSIVO di cui: n° 1 trasparenti con antisfondamento interno/esterno n° 2 trasparenti con antisfondamento interno n° 2 trasparenti •Apertura ad anta/ribalta	•Struttura in ALLUMINIO a taglio termico montata su telaio in ferro 40x25 spess. 2,5mm protetto con antiruggine, con valore di trasmittanza termica complessiva UWH< 2.0 UWH > 1,6 W/MQ K (UNI EN ISO 10077-1). •Vetrocamera BASSO EMISSIVO di cui: n° 1 stampato "C" con antisfondamento interno/esterno •Apertura ad anta/ribalta	•Struttura in ALLUMINIO a taglio termico montata su telaio in ferro 40x25 spess. 2,5mm protetto con antiruggine, con valore di trasmittanza termica complessiva UWH< 2.0 UWH > 1,6 W/MQ K (UNI EN ISO 10077-1). •Vetrocamera BASSO EMISSIVO di cui: n° 1 stampato "C" •Apertura a wasistass n°3	•Struttura in ALLUMINIO a taglio termico montata su telaio in ferro 40x25 spess. 2,5mm protetto con antiruggine,con valore di trasmittanza termica complessiva UWH< 2.0 UWH > 1,6 W/MQ K (UNI EN ISO 10077-1). •Vetrocamera BASSO EMISSIVO di cui: n° 1 stampato "C" •Apertura a wasistass n°3	•Struttura in ALLUMINIO a taglio termico montata su telaio in ferro 40x25 spess. 2,5mm protetto con antiruggine, con valore di trasmittanza termica complessiva UWH< 2.0 UWH > 1,6 W/MQ K (UNI EN ISO 10077-1). •Vetrocamera BASSO EMISSIVO di cui: n° 2 traparente •Apertura ad anta/ribalta	•Struttura in ALLUMINIO a taglio termico montata su telaio in ferro 40x25 spess. 2,5mm protetto con antiruggine, con valore di trasmittanza termica complessiva UWH< 2.0 UWH > 1,6 W/MQ K (UNI EN ISO 10077-1). •Vetrocamera BASSO EMISSIVO di cui: n° 1 trasparente •Apertura ad anta/ribalta	•Struttura in ALLUMINIO a taglio termico montata su telaio in ferro 40x25 spess. 2,5mm protetto con antiruggine, con valore di trasmittanza termica complessiva UWH< 2.0 UWH > 1,6 W/MQ K (UNI EN ISO 10077-1). •Vetrocamera BASSO EMISSIVO di cui: n° 1 trasparente •Apertura ad anta per la porta finestra anta/ribalta per le finestre	•Struttura in ALLUMINIO a taglio termico montata su telaio in ferro 40x25 spess. 2,5mm protetto con antiruggine, con valore di trasmittanza termica complessiva UWH< 2.0 UWH > 1,6 W/MQ K (UNI EN ISO 10077-1). •Vetrocamera BASSO EMISSIVO di cui: n° 1 stampato "C" •Apertura ad anta/ribalta
UBICAZIONE E QUANTITA'	PIANO TERRENO : 9 PIANO PRIMO : 9 PIANO SECONDO : 0 TOTALE : 18	PIANO TERRENO : 3 PIANO PRIMO : 3 PIANO SECONDO : 0 TOTALE : 6	PIANO TERRENO : 1 PIANO PRIMO : 2 PIANO SECONDO : 2 TOTALE : 5	PIANO TERRENO : 1 PIANO PRIMO : 0 PIANO SECONDO : 0 TOTALE : 1	PIANO TERRENO : 0 PIANO PRIMO : 1 PIANO SECONDO : 0 TOTALE : 1	PIANO TERRENO : 1 PIANO PRIMO : 0 PIANO SECONDO : 0 TOTALE : 1	PIANO TERRENO : 1 PIANO PRIMO : 1 PIANO SECONDO : 0 TOTALE : 2	PIANO TERRENO : 0 PIANO PRIMO : 0 PIANO SECONDO : 1 TOTALE : 1	PIANO TERRENO : 0 PIANO PRIMO : 0 PIANO SECONDO : 1 TOTALE : 1	PIANO TERRENO : 0 PIANO PRIMO : 0 PIANO SECONDO : 1 TOTALE : 1

PIANTA PIANO TERRENO RIALZATO

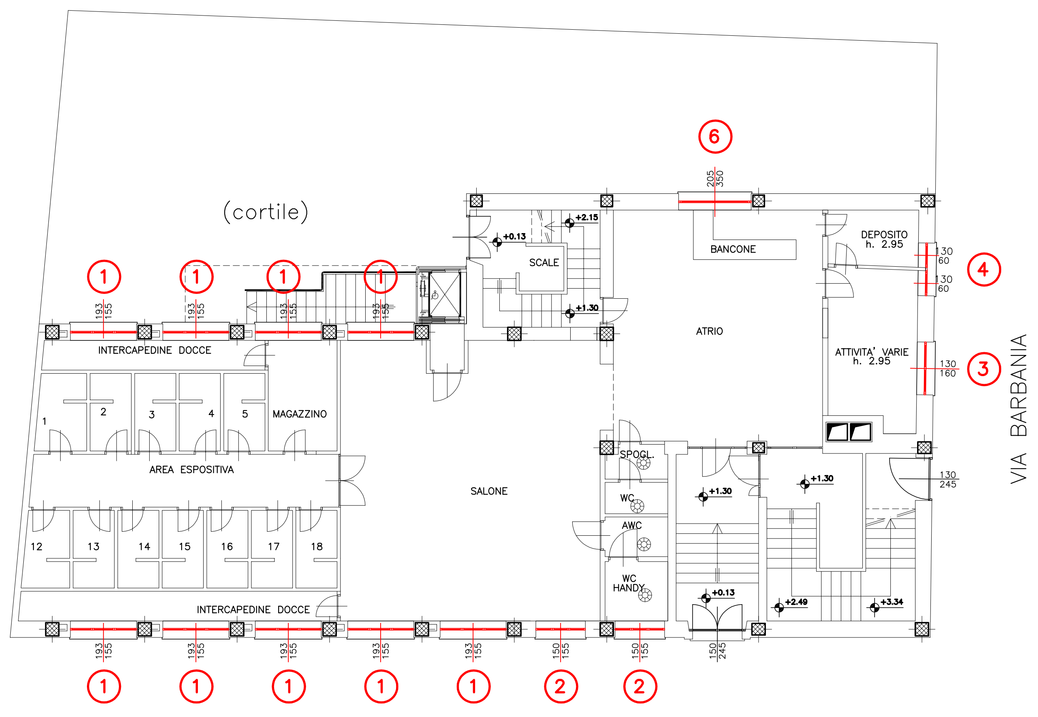

PIANTA PIANO PRIMO

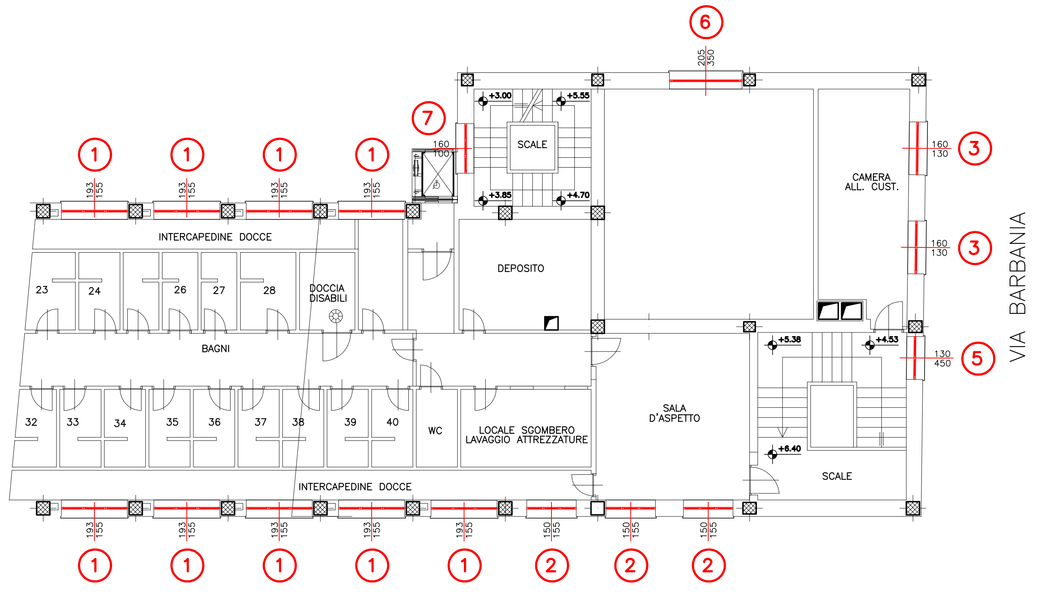
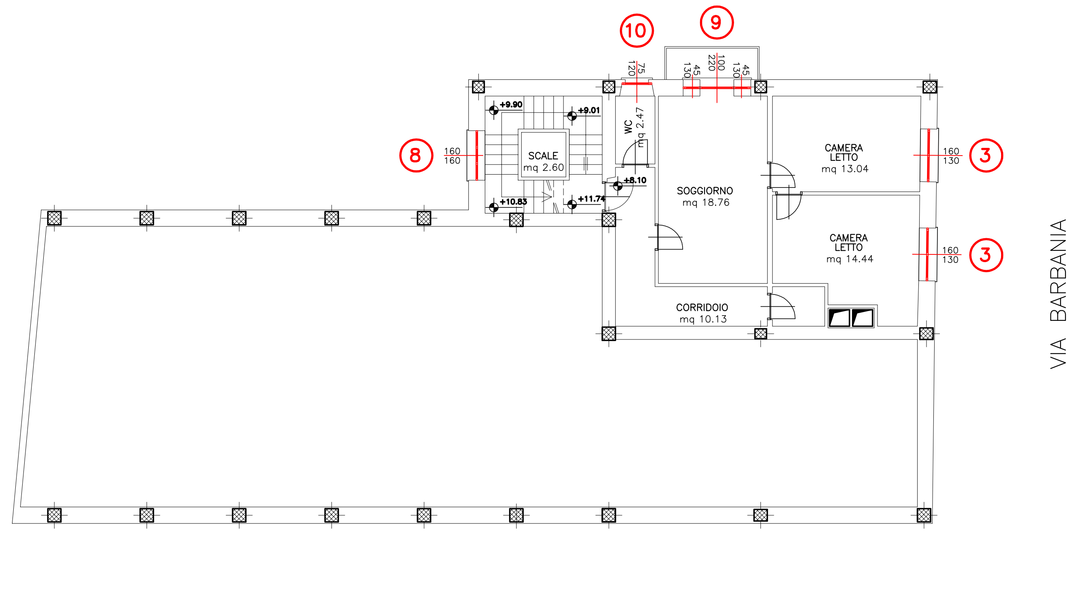
PIANTA PIANO SECONDO